

TURNHOUT



Afdeling 4

Sectie P

Nr. 254f2

OPMETINGSPLAN

LEGENDE	
	niet gematerialiseerd grenspunt
	bestaande betonpaal
	afsluiting draad
	afsluiting beton
	perceelsgrens (kadastraal)
	perceelsgrens
	bestaande bebouwing
	bestaande bijgebouwen
	zone voor hoofdgebouwen
	zone voor bijgebouwen
	zone voor tuinen

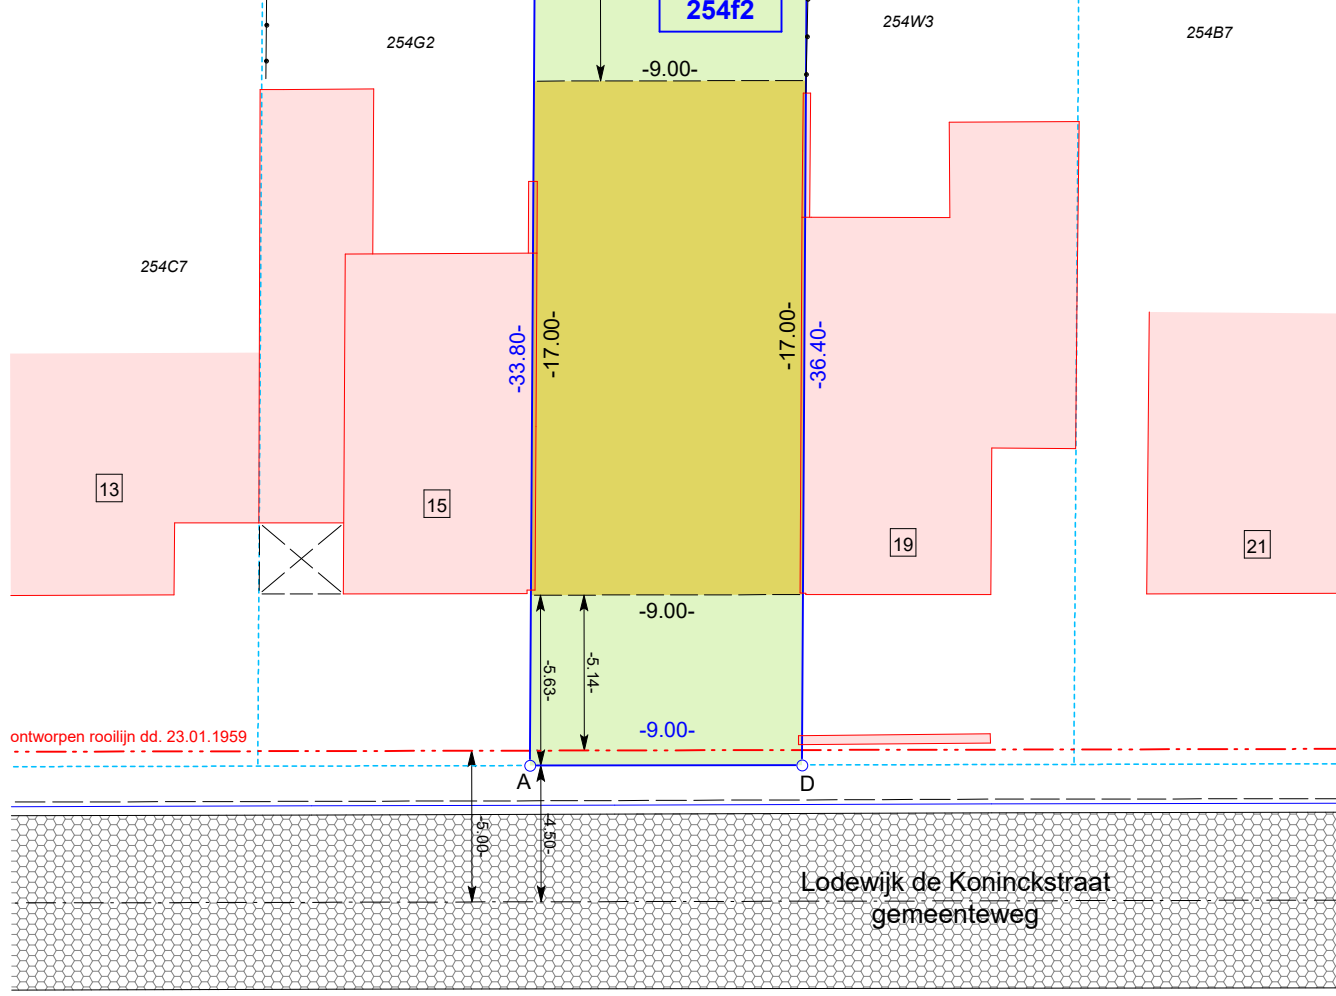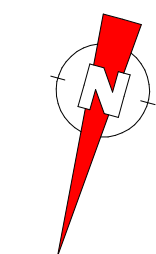

Coördinatenlijst – LB '75

Nr	X	Y
A	188852.888	223708.100
B	188861.619	223675.442
C	188853.616	223670.541
D	188844.215	223705.706

Beschrijving de grenzen

Segment	Beschrijving der grenzen
Alle segmenten	Conform opmetingsplan dd. 01/12/2021 van landmeter-expert Klaus Raeymaekers. Referentie AAPD: 13454-10389

Datum verkavelingsvergunning: 23 november 2023
Refertenummer verkavelingsvergunning: VK 2023 7

Plandatum: 23/11/2023

Dossiernummer: OM23237

Landmeter: RH



LSG
landmeters

Stef Geukens, Landmeter - Expert
 (LAN14/1600), beëdigd voor de rechtbank
 van eerste aanleg te Turnhout

LSG bv
 Dr. Van de Perrestraat 315
 2440 Geel

Schaal: 1/250

Formaat: A4

Referentie AAPD: 13454-10436