

VERKAVELINGSPLAN

Bepaling der grenzen


Grens	Bepaling
A-B-C-S-R-Q-J-K-L-M-N-O-P-A	Conform opmetingsplan d.d. 30/05/2016, opgemaakt door Landmetersbureau Ares. Volgens afmeting uit as wegenis.
C-D-E-F-G-H-I-J, G-P-I-O, E-R	Nieuwe grenslijnen.

LEGENDE

	bestaande grenslijn
	nieuwe grenslijn
	niet gematerialiseerd grenspunt
	straatlamp
	inspectieput rond
	straatkap water
	distributiekast elektriciteit
	distributiekast tv
	verlichtingspaal
	verkeersbord
	boom
	houten afsluiting
	draadafsluiting
	betonnen afsluiting
	welderafsluiting
	bovenkant gracht
	onderkant gracht
	muur
	haeg
	kadastrale perceelsgrens
	perceelsgrens
	bestaande bebouwing
	bestaande bijgebouwen/afdek
	zone voor hoofdbouwwerk
	zone voor garage
	zone afsluiting beplanting - max. 80cm hoog

Coördinatenlijst (Lambert 72)

Nr	X	Y
A	184851.648	224373.525
B	184907.368	224373.485
C	184904.814	224360.827
D	184882.739	224360.376
E	184882.829	224351.475
F	184872.778	224351.373
G	184870.270	224345.719
H	184867.987	224340.572
I	184868.082	224327.173
J	184868.149	224317.561
K	184861.958	224317.012
L	184832.654	224311.140
M	184827.777	224310.163
N	184824.954	224313.524
O	184837.149	224340.934
P	184844.398	224357.230
Q	184880.238	224318.632
R	184883.162	224318.478
S	184897.732	224317.715

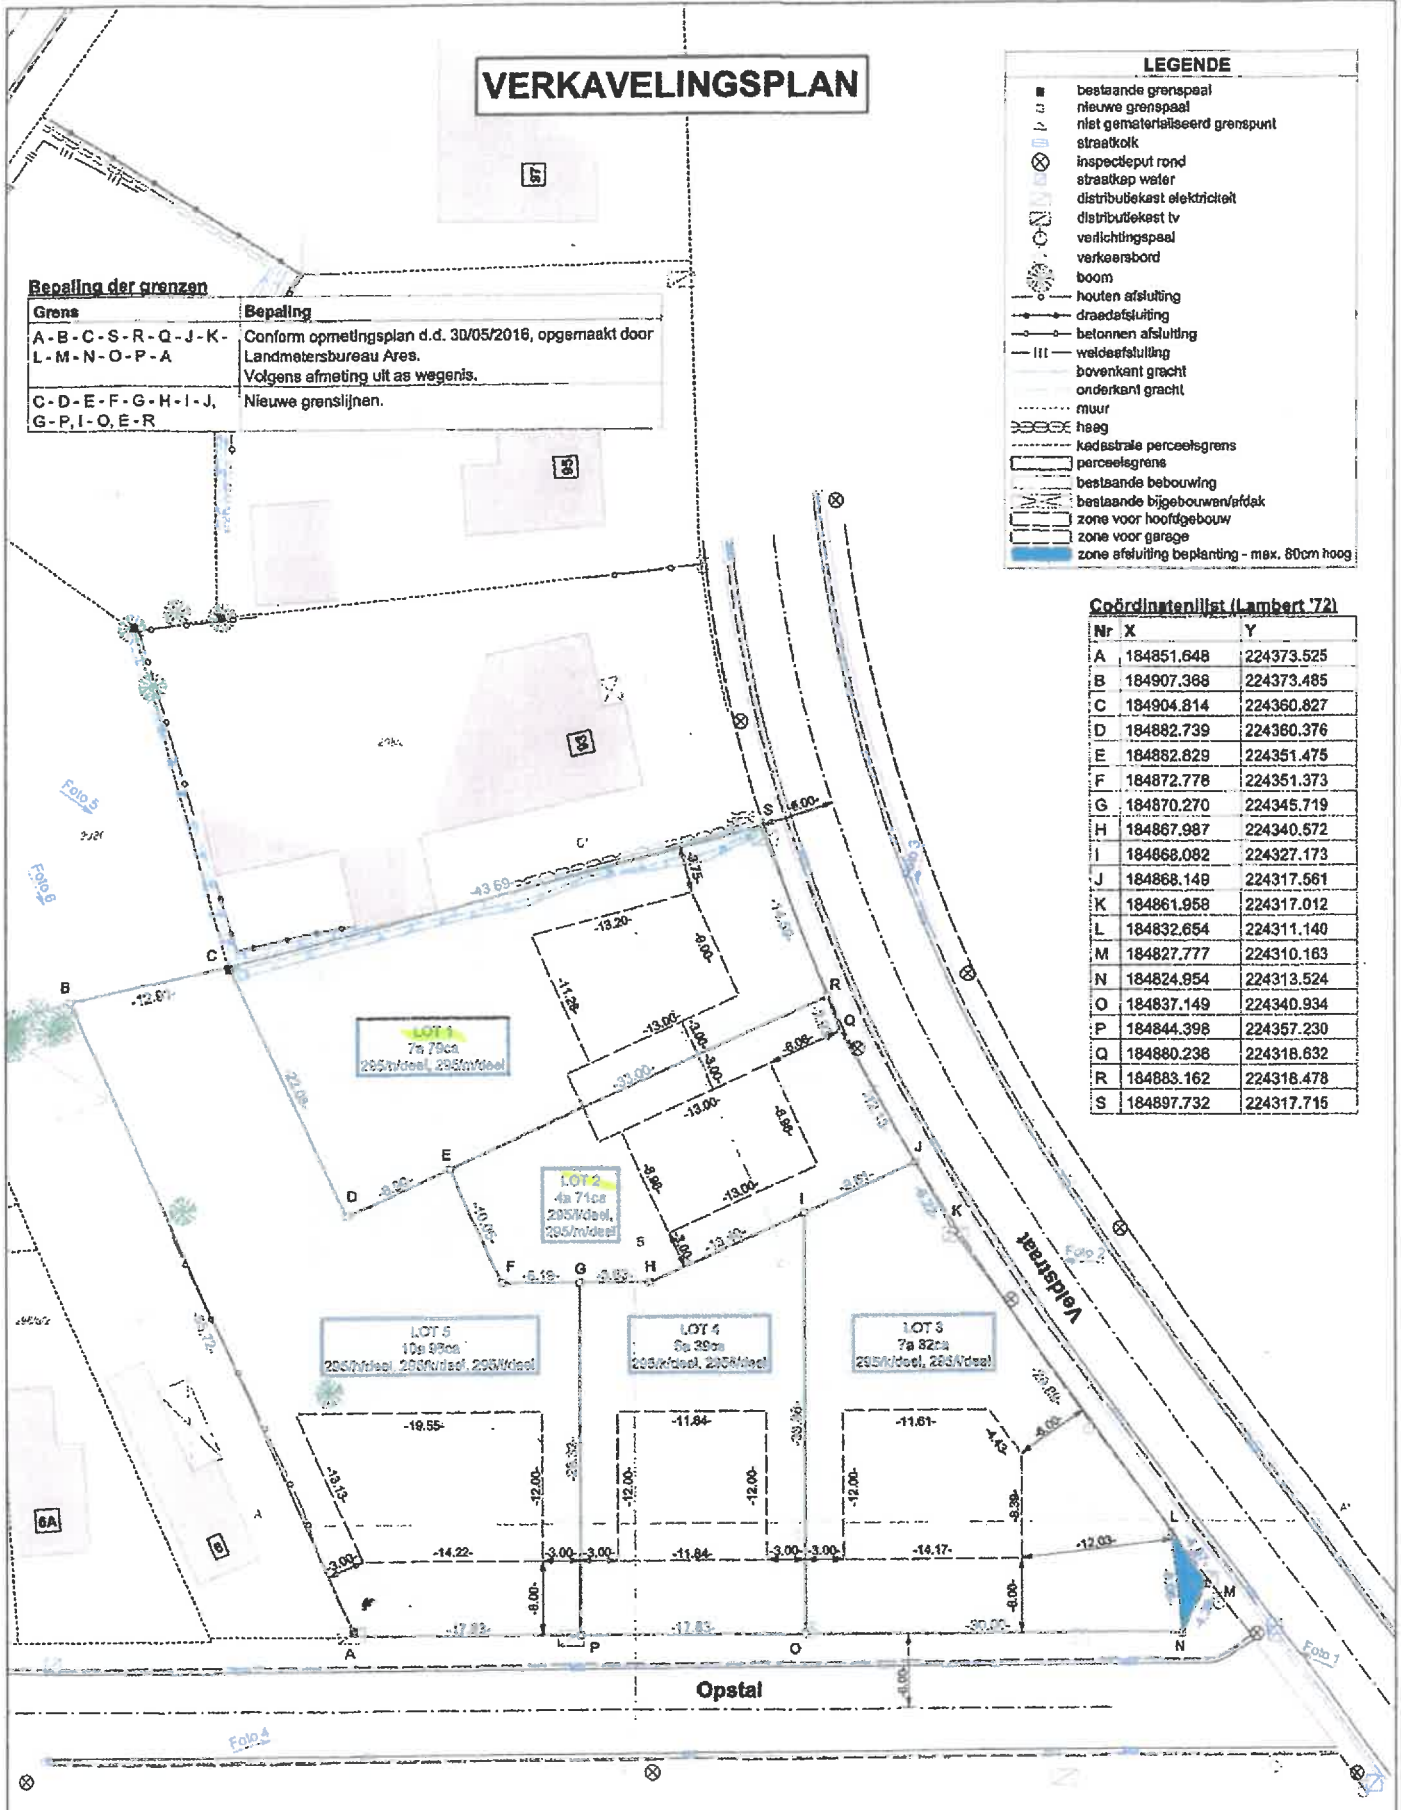

BEERSE
1ste Afdeling
Sectie B

Plandatum: 16/02/2023

Doorsiennummer: OM20027

Schaal: 1/400

Formaat: A3

Referentie AAPD: 13004 - 11187

NUITS
LANDMETER-EXPERT
Lage Riefen 64
2480 Lichtaart

Lara Nuits, Landmeter - Expert (LAN181758)
Bevoegd voor de rechtsbank van eerste aanleg te Antwerpen

BV Ter Loo
Landmetersbureau

Baron van der Grachtlaan 6
2480 Kasterlee
Tel. 014/85 14 70

E. Proost
E. Proost, Landmeter - Expert (LAN64002)
Bevoegd voor de rechtsbank van eerste aanleg te Turnhout