

VERKAVELINGSPLAN

Bepaling der grenzen



Grens	Bepaling
J - K	Conform opmetingsplan d.d. 21/03/2001, opgemaakt door Landmeter-Expert Raeymaekers.
A - B - C - D - E - F - G - H - I - J - K - L - A	Conform opmetingsplan d.d. 30/05/2016, opgemaakt door Landmetersbureau Ares.
Alle grenzen	Conform verkavelingsplan van onbekende datum en Landmeter.

Coördinatenlijst (Lambert '72)

Nr	X	Y
A	184973.079	224346.755
B	184953.104	224333.146
C	184947.062	224343.189
D	184930.665	224350.269
E	184932.369	224356.645
F	184904.814	224360.827
G	184907.368	224373.485
H	184908.616	224383.800
I	184909.976	224383.794
J	184909.999	224383.230
K	184949.165	224389.535
L	184958.523	224371.836

LEGENDE

- nieuwe grenspaal
- bestaande grenspaal
- niet gematerialiseerd grenspunt
- straatkolk
- inspectieput rond
- straatkap water
- distributiekast elektriciteit
- distributiekast tv
- verlichtingspaal
- verkeersbord
- paal
- boom
- houten afsluiting
- draadafsluiting
- betonnen afsluiting
- weideaafsluiting
- bovenkant gracht
- onderkant gracht
- muur
- haag
- kadastrale perceelsgrens
- perceelsgrens
- bestaande bebouwing
- bestaande bijgebouwen/afdak
- zone voor hoofgebouw

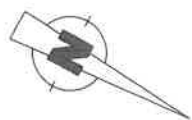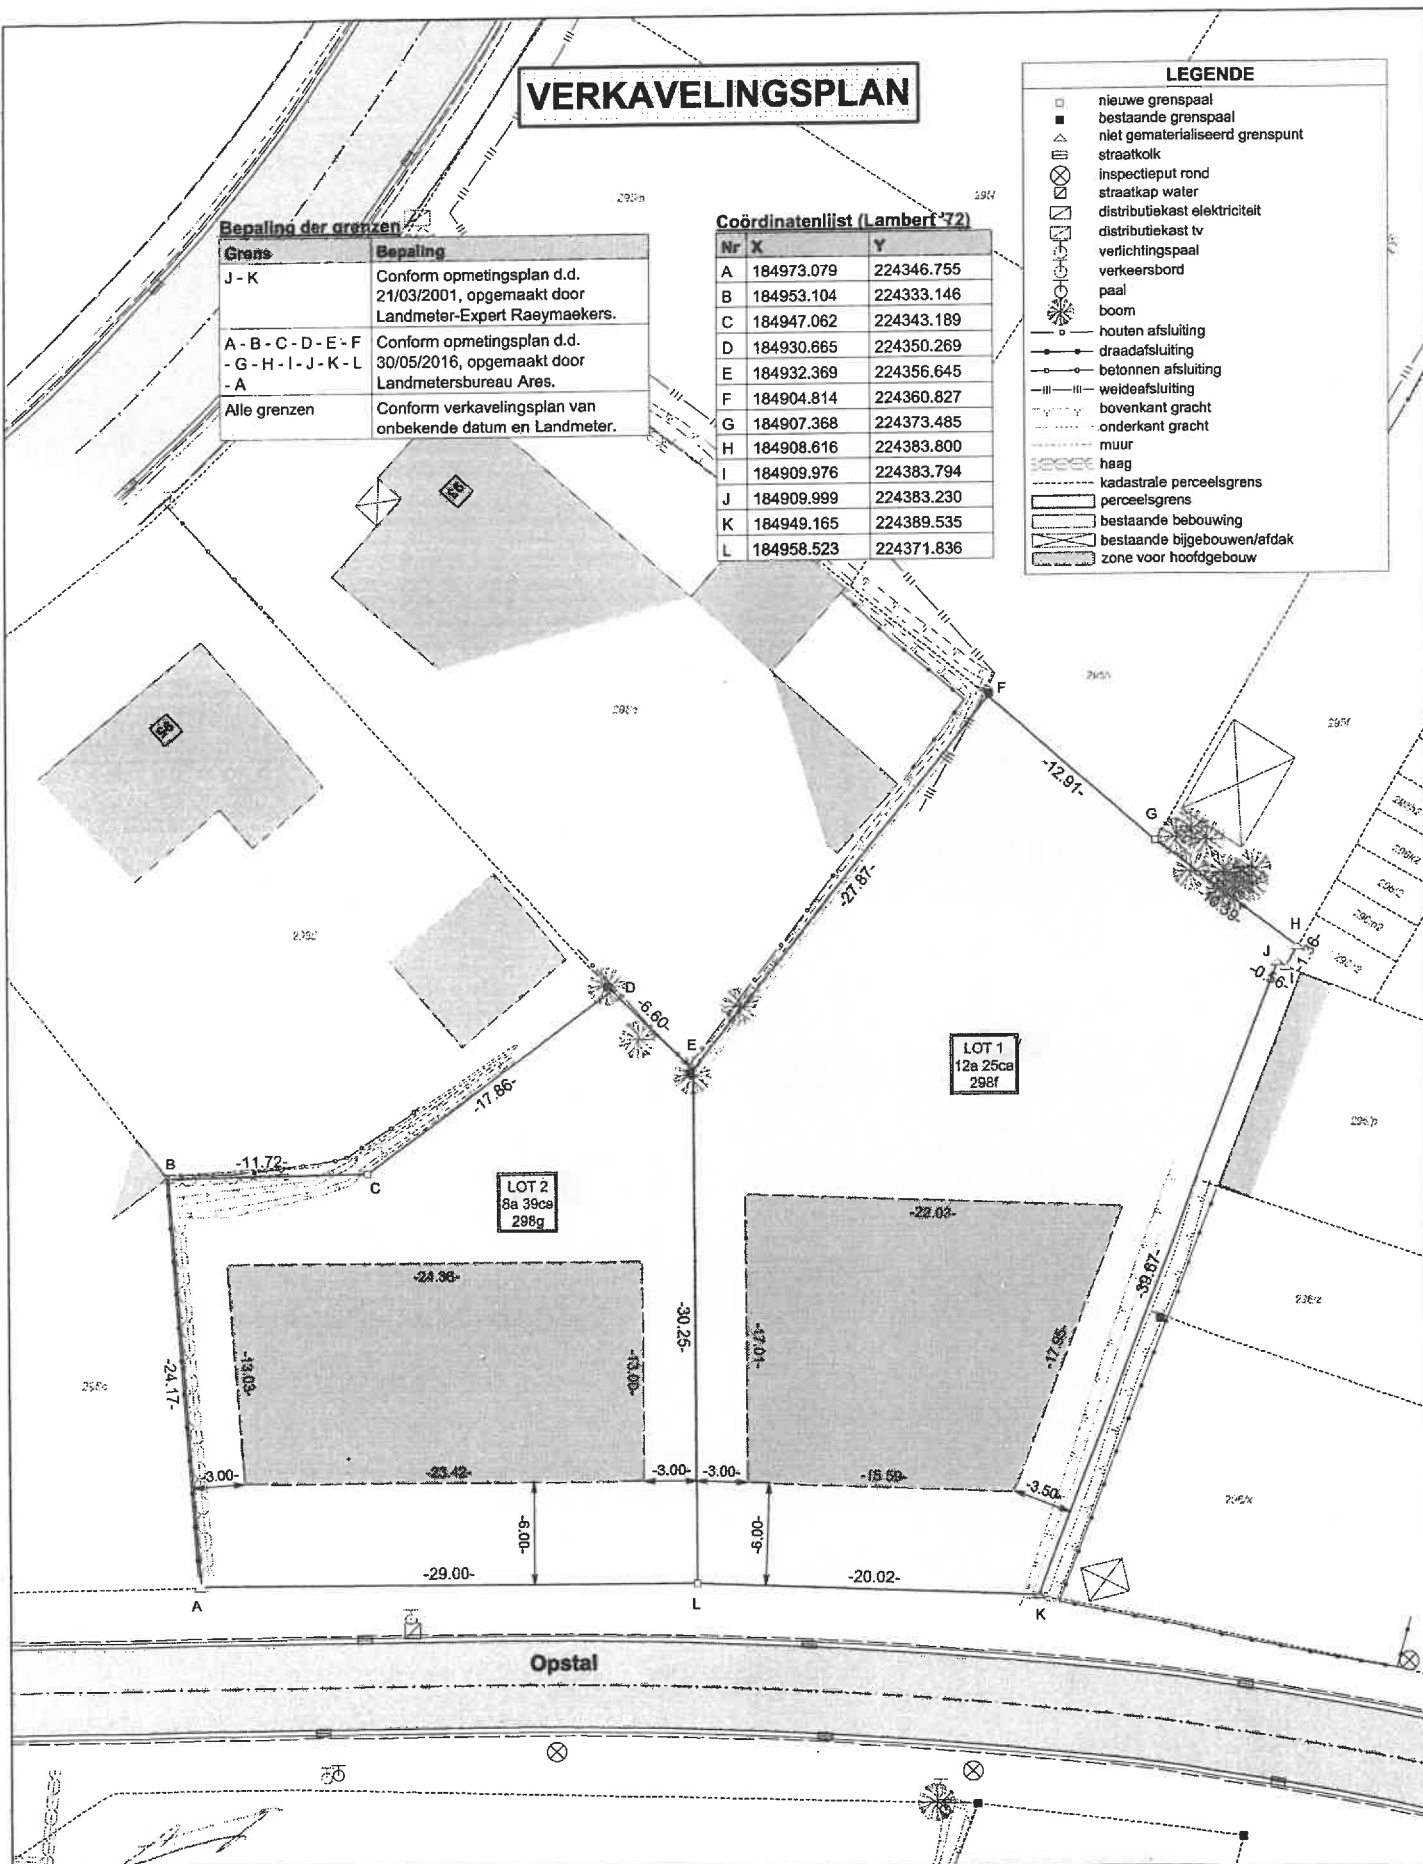

BEERSE
1ste Afdeling
Sectie B

Plandatum: 8/10/2024

Dossiernummer: OM20027

Schaal: 1/300

Formaat: A3

Referentie AAPD: 13004 - 11264

nuyls
LANDMEETER-EXPERT
Lage Rielon 64
2460 Lichtaart

Lara Nuyts, Landmeter - Expert (LAN18/1758)
Beëdigd voor de rechtbank van eerste aanleg te Antwerpen

BV Ter Loo
Landmetersbureau

Baron van der Grachtlaan 6
2460 Kasterlee
Tel. 014 85 14 70

E. Proost, Landmeter - Expert (LAN04/0042)
Beëdigd voor de rechtbank van eerste aanleg te Turnhout