


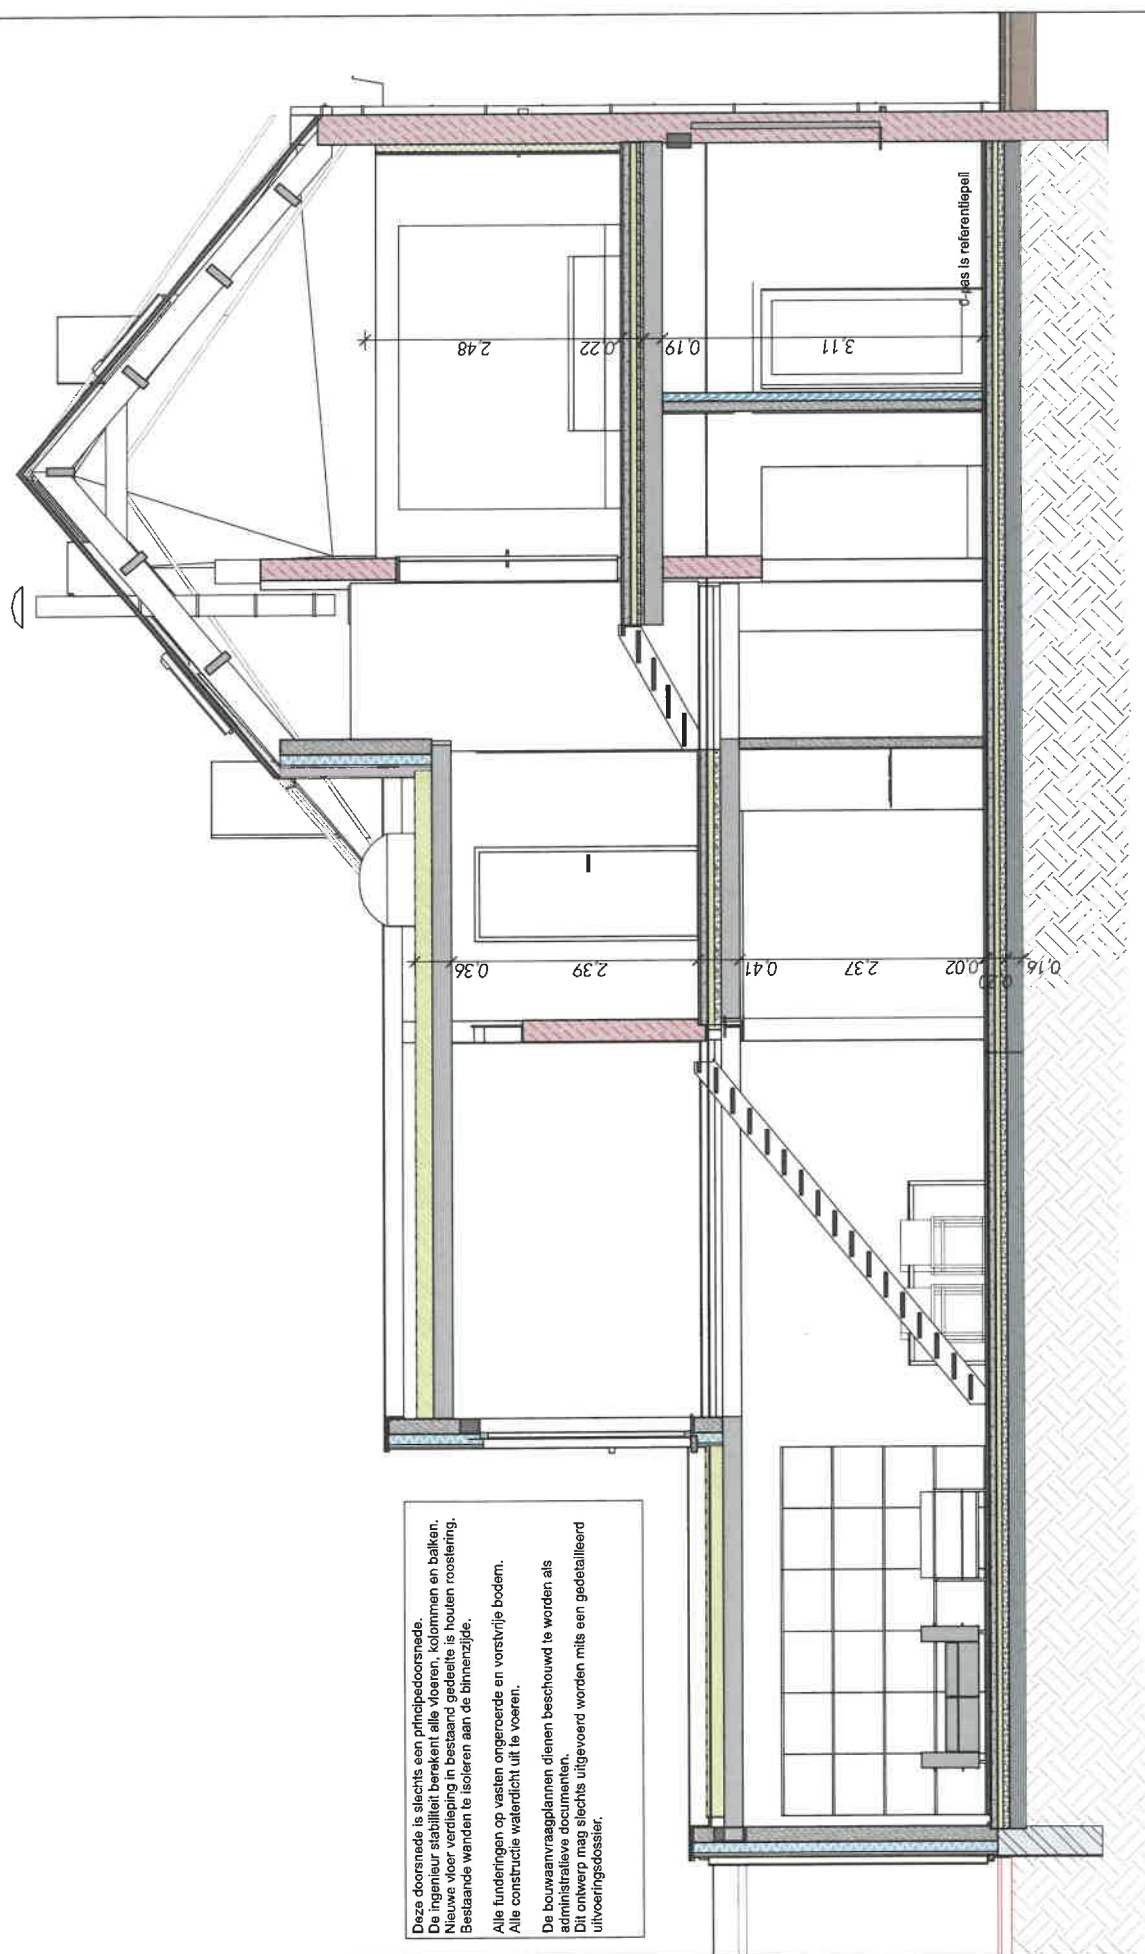

SNEDE NIEUW