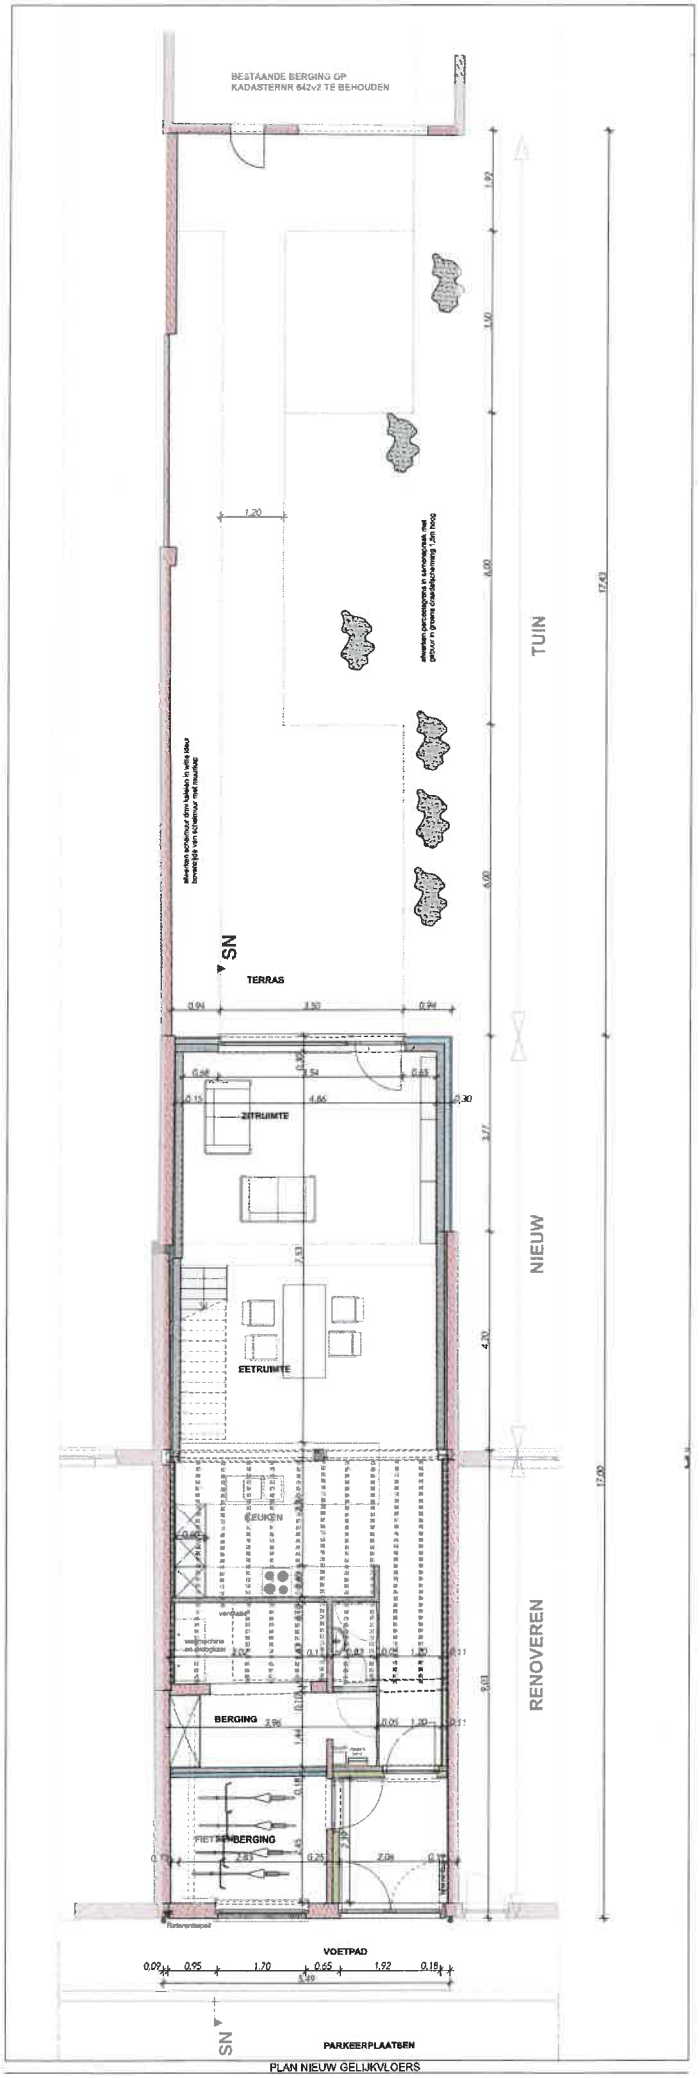

PLAN NIEUW GELIJKVLOERS

Ontwerper	Projectadres	Opdrachtgever	Projectstatus: BA
ARCHITECT Bruno BOECKX Leemanslaan 27 - 2250 OLEN	Eijsenaarstraat 39 - 2300 Turnhout	Dhr Peter PULMANS Koningshof 2 - 2460 Kasterlee	Schaal 1:50 BA_Pulmans_P_N_O 07