




GRONDPLAN

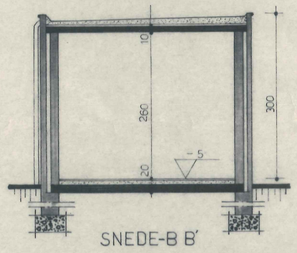


SNEDE-B B'

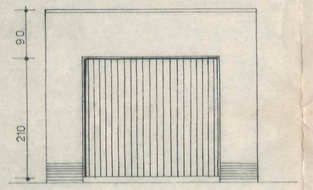


ZIJGEVEL RECHTS

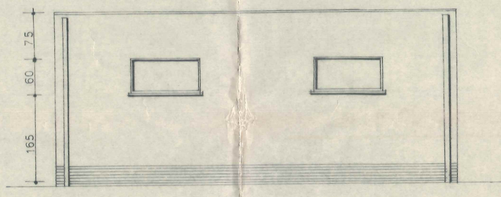


VOORGEVEL

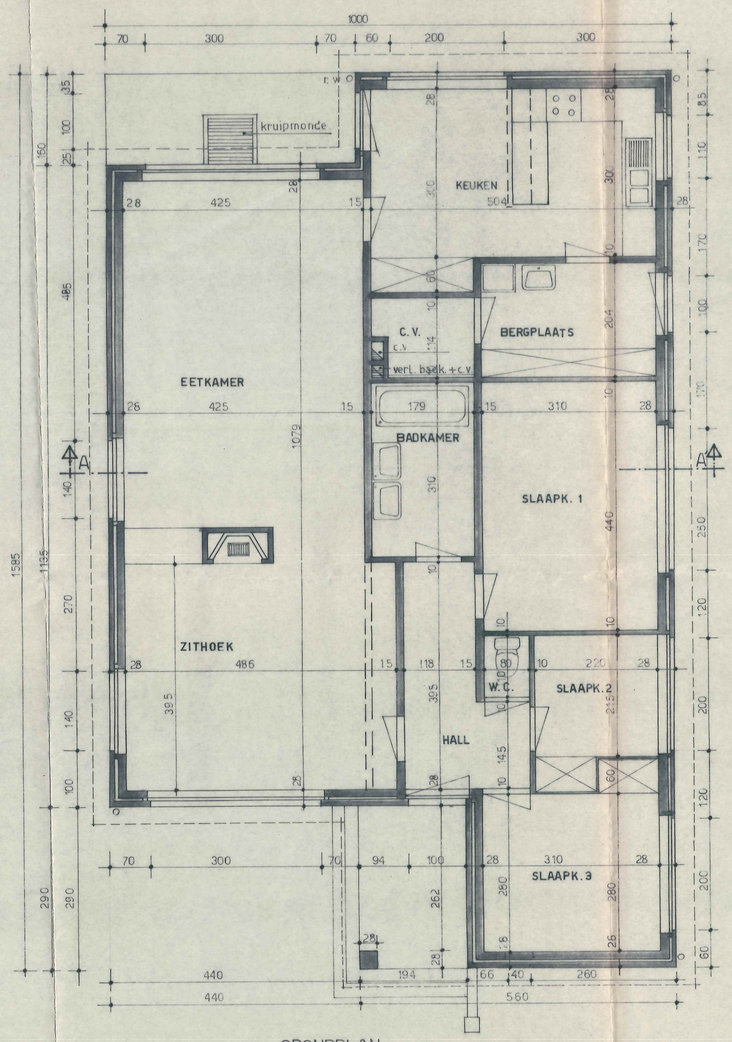


GRONDPLAN

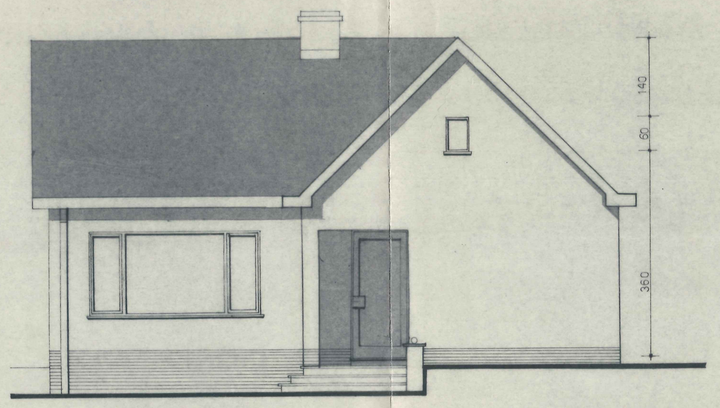


VOORGEVEL

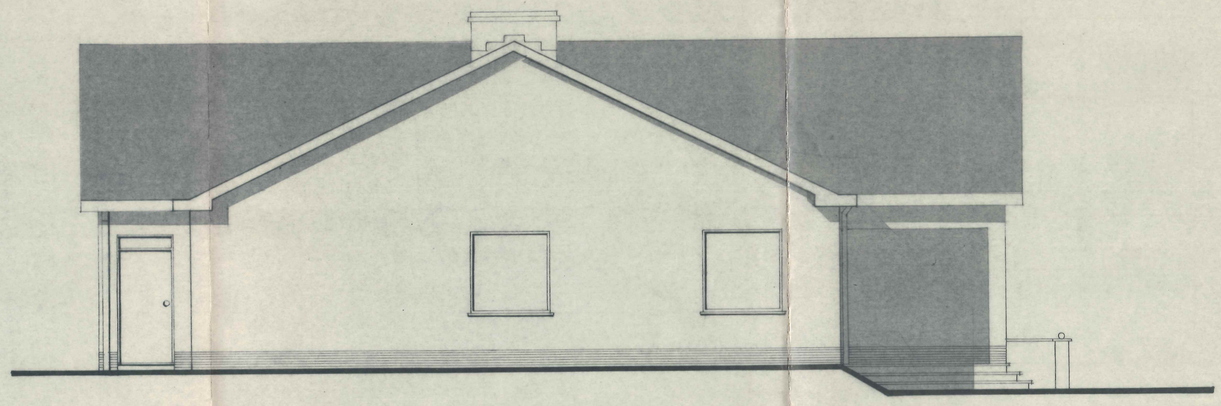


ZIJGEVEL LINKS

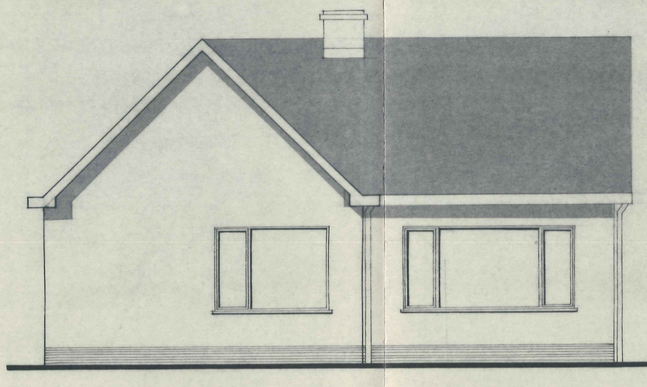


ACHTERGEVEL

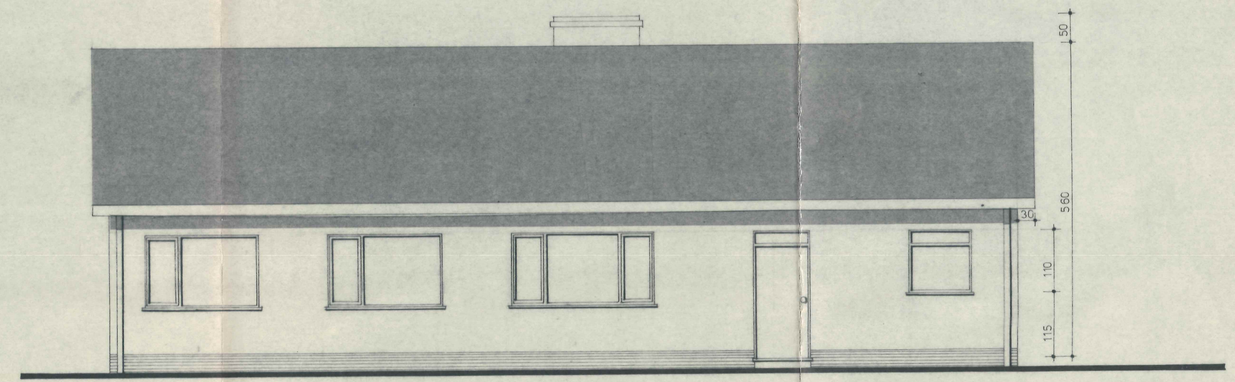

ZIJGEVEL RECHTS

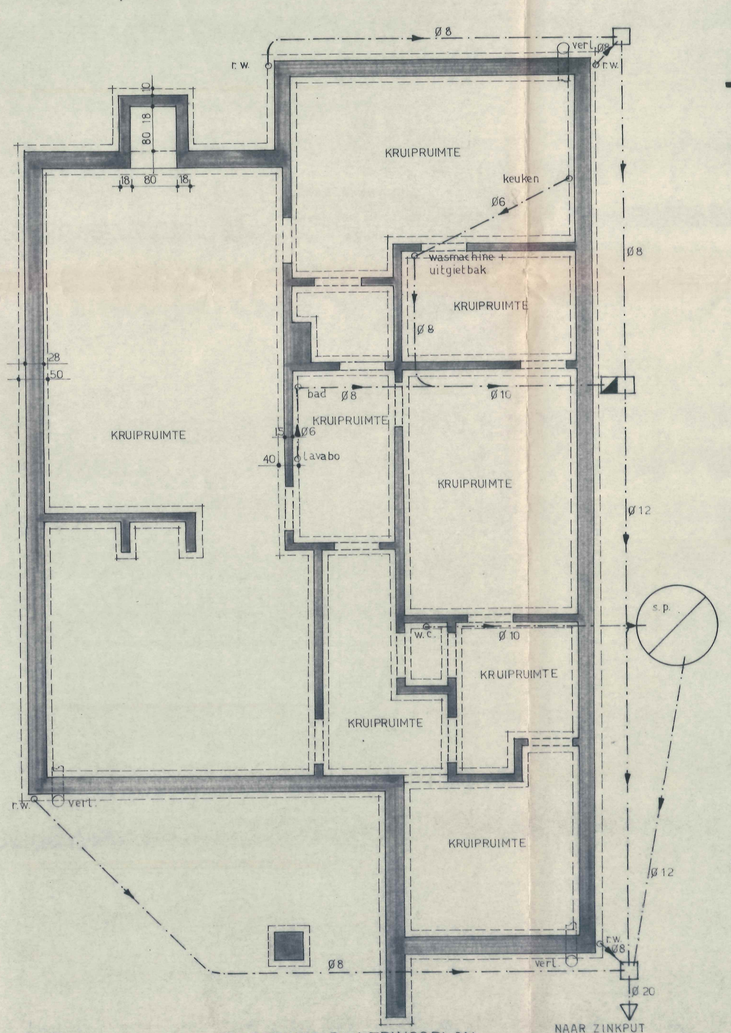


FUNDERINGS-RIOLERINGSPLAN

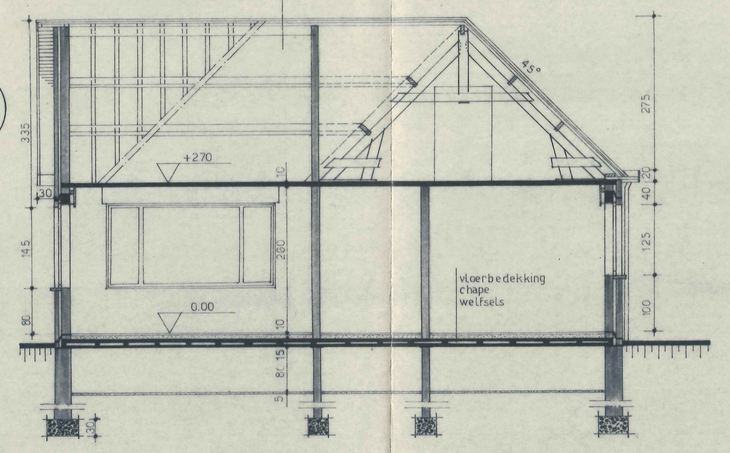

DOORSNEDE A-A'

NUTSVOORZIENING
GASNET
ELEKTR. NET
WATERL. NET
GEEN RIOOLNET
BETONWEG

Goedgekeurde verkaveling vergund aan I.O.K.

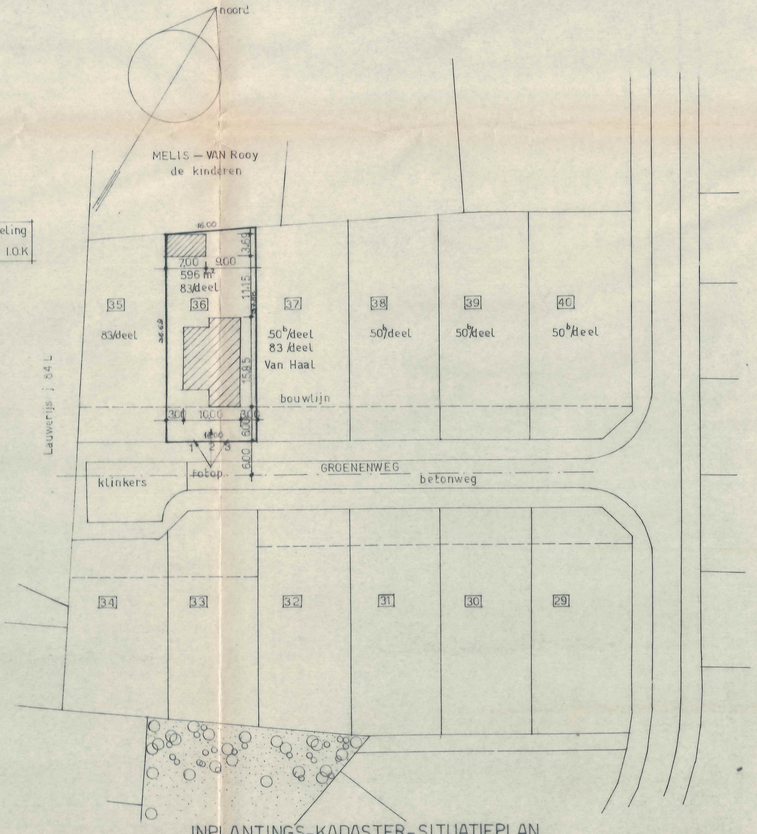

INPLANTINGS-KADASTER-SITUATIEPLAN
schaal 1/500
sec. E 83/deel lot 36

LEGENDE

metselwerk | beton | grintbeton | welfsels | toezichtsput | reukafsnijder

GEMEENTE LILLE

OPDRACHT	BOUWEN VAN EEN WONING MET GARAGE OP EEN PERCEEL GROND GELEGEN LANGS GROENENWEG TE LILLE EN KADASTRAAL GEKEND ONDER SEC. E NR. 83/deel LOT 36 GOEDGEKEURDE VERKAVELING VERGUND AAN I.O.K.	
OPDRACHTGEVER	AANNEMER	ARCHITECT
DHR. EN MEVR. J. LEYS-WILMSEN HEIKANT 64 2290 VOSSELAAR		M. VAN DER VOORT MOLENSTR. 21 2300 TURNHOUT TEL. 014/41.58.12
INHOUD	PLANS-SNEDE-GEVELS-STEDENBOUWKUNDIGE GEGEVENS	
GEVELMATERIALEN	RODE GEVELSTEEN RAMEN: HOUT DAK: LEIEN ETERNIT P.V.C. KROONLIJST SPOUW 5 CM AARGAS VERWARMING KRUIPRUIMTE ARDUINE DORPELS MOULON PLINT	