


nota: alle maten op deze plannen zijn louter indicatief. Er kunnen zich kleine afwijkingen op maatvoering voordoen. Bij uitvoering van de werken worden de definitieve maten nagemeten.

Plannen schaal 1/50 (op A4)
Klantenbegeleiding Keith Baert (loft4c)
0486/56 88 40 keith@loft4c.be

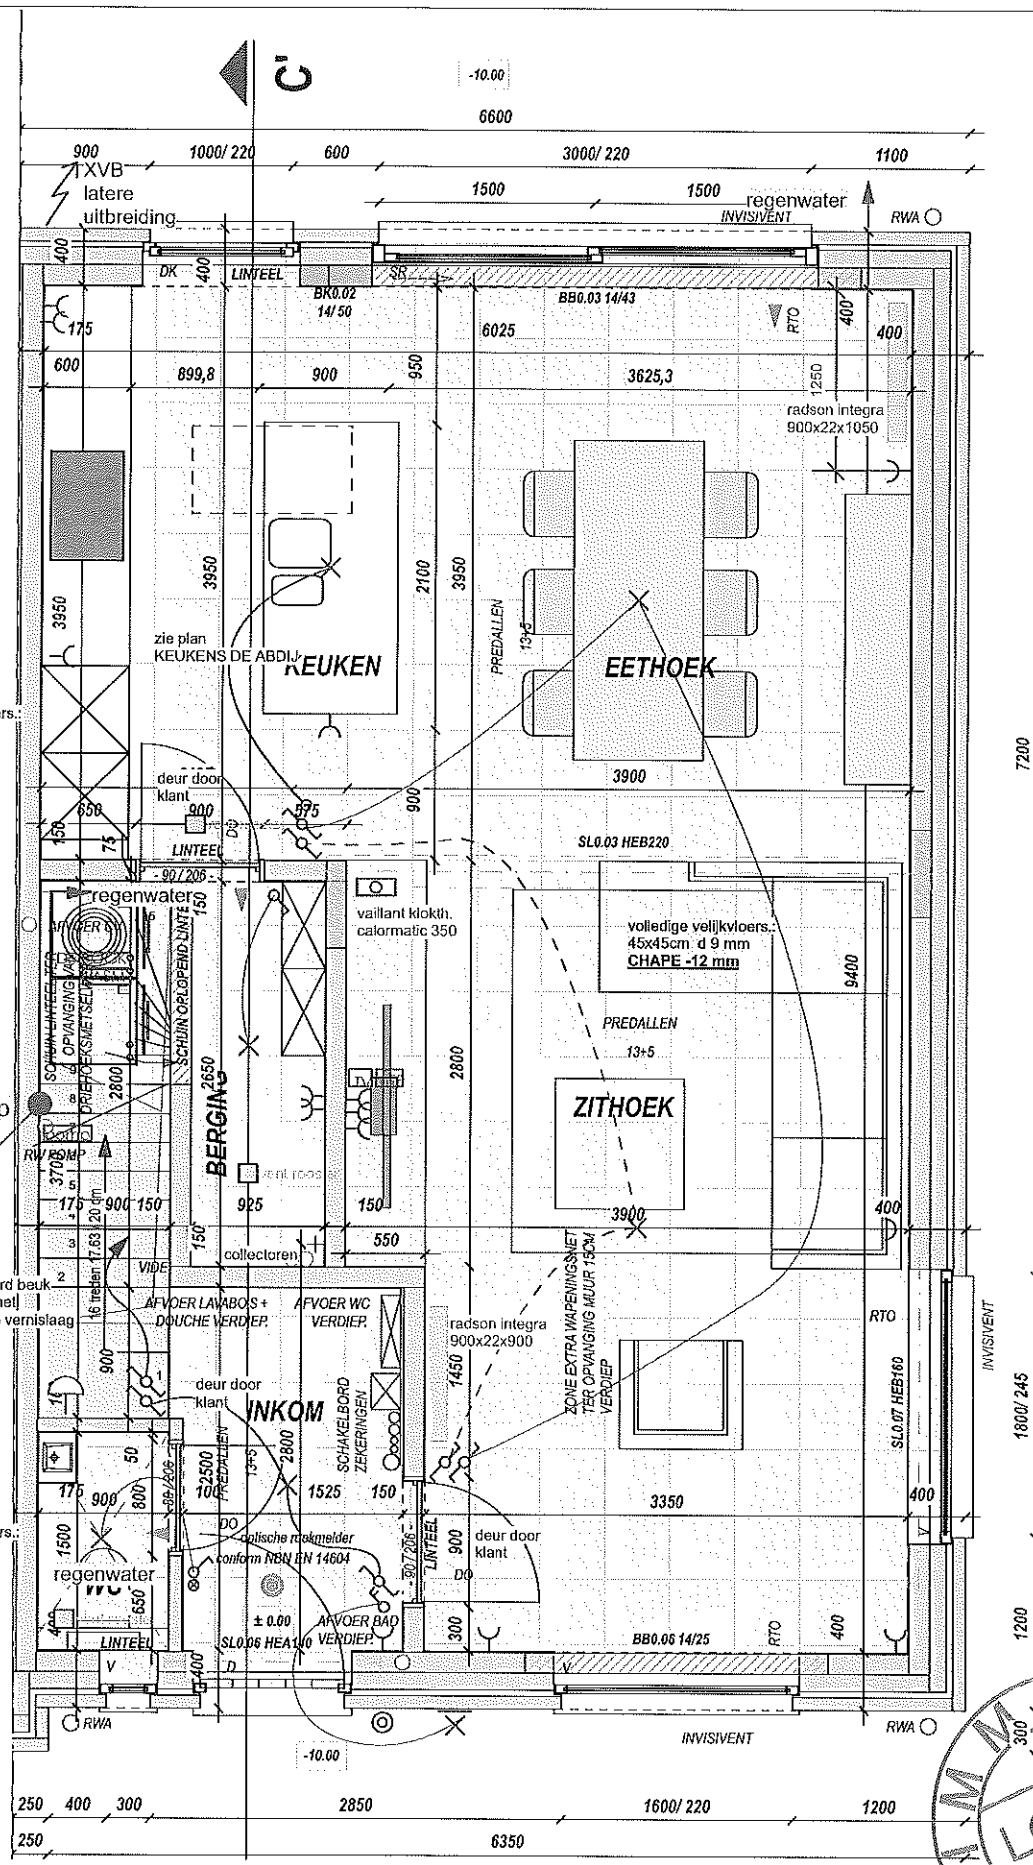


volledige velijkvloers.
45x45cm d 9 mm
CHAPE -12 mm


extra kraan op
stadswater
(navul)

volledige velijkvloers.
45x45cm d 9 mm
CHAPE -12 mm


plan na vergadering
print 27/2/2020

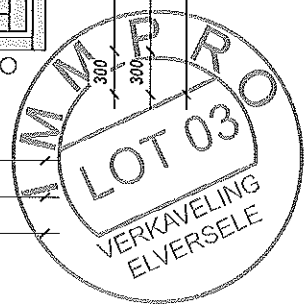


nota: alle maten op deze plannen zijn louter indicatief. Er kunnen zich kleine afwijkingen op maatvoering voordoen. Bij uitvoering van de werken worden de definitieve maten nagemeten.

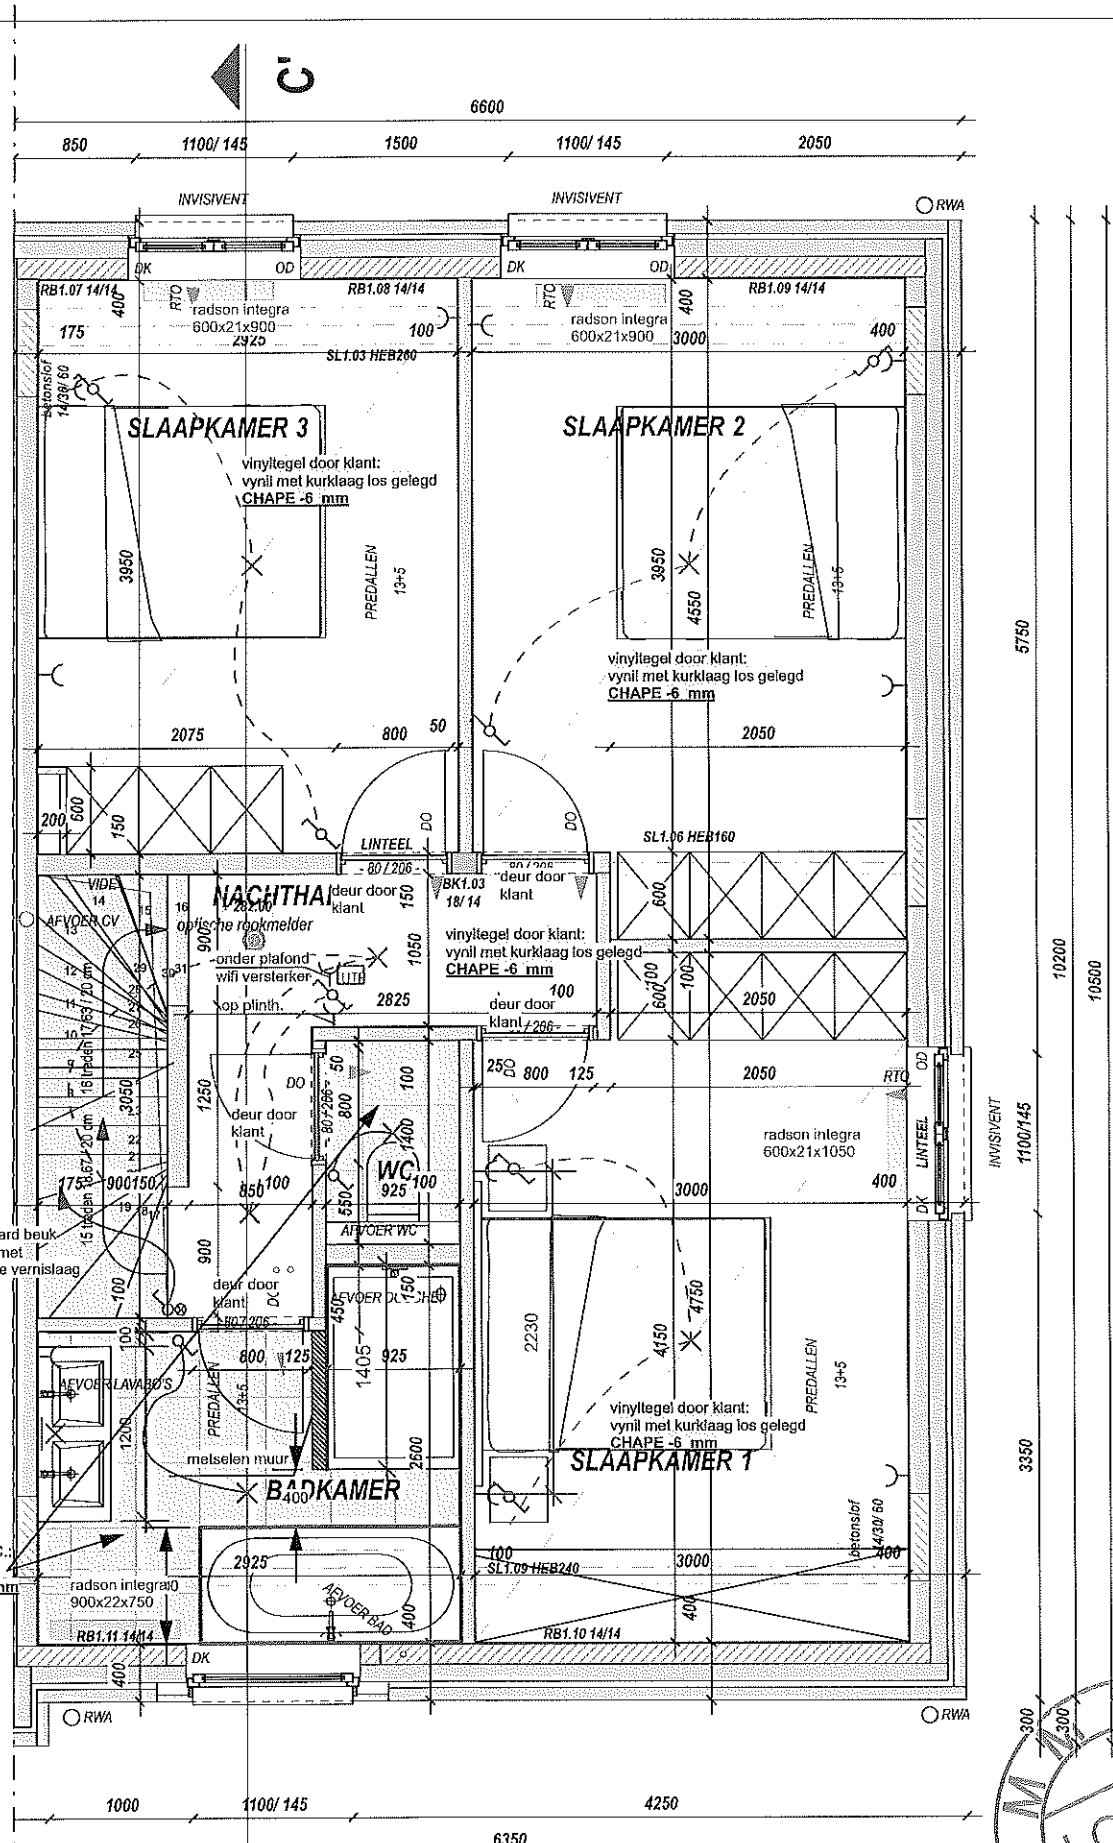

plan na vergadering
print 27/2/2020

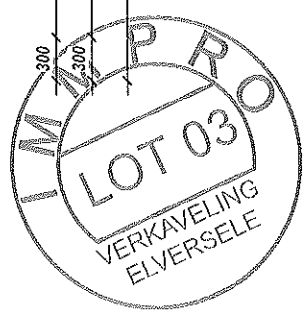

nota: alle maten op deze plannen zijn louter indicatief. Er kunnen zich kleine afwijkingen op maatvoering voordoen. Bij uitvoering van de werken worden de definitieve maten nagemeten.

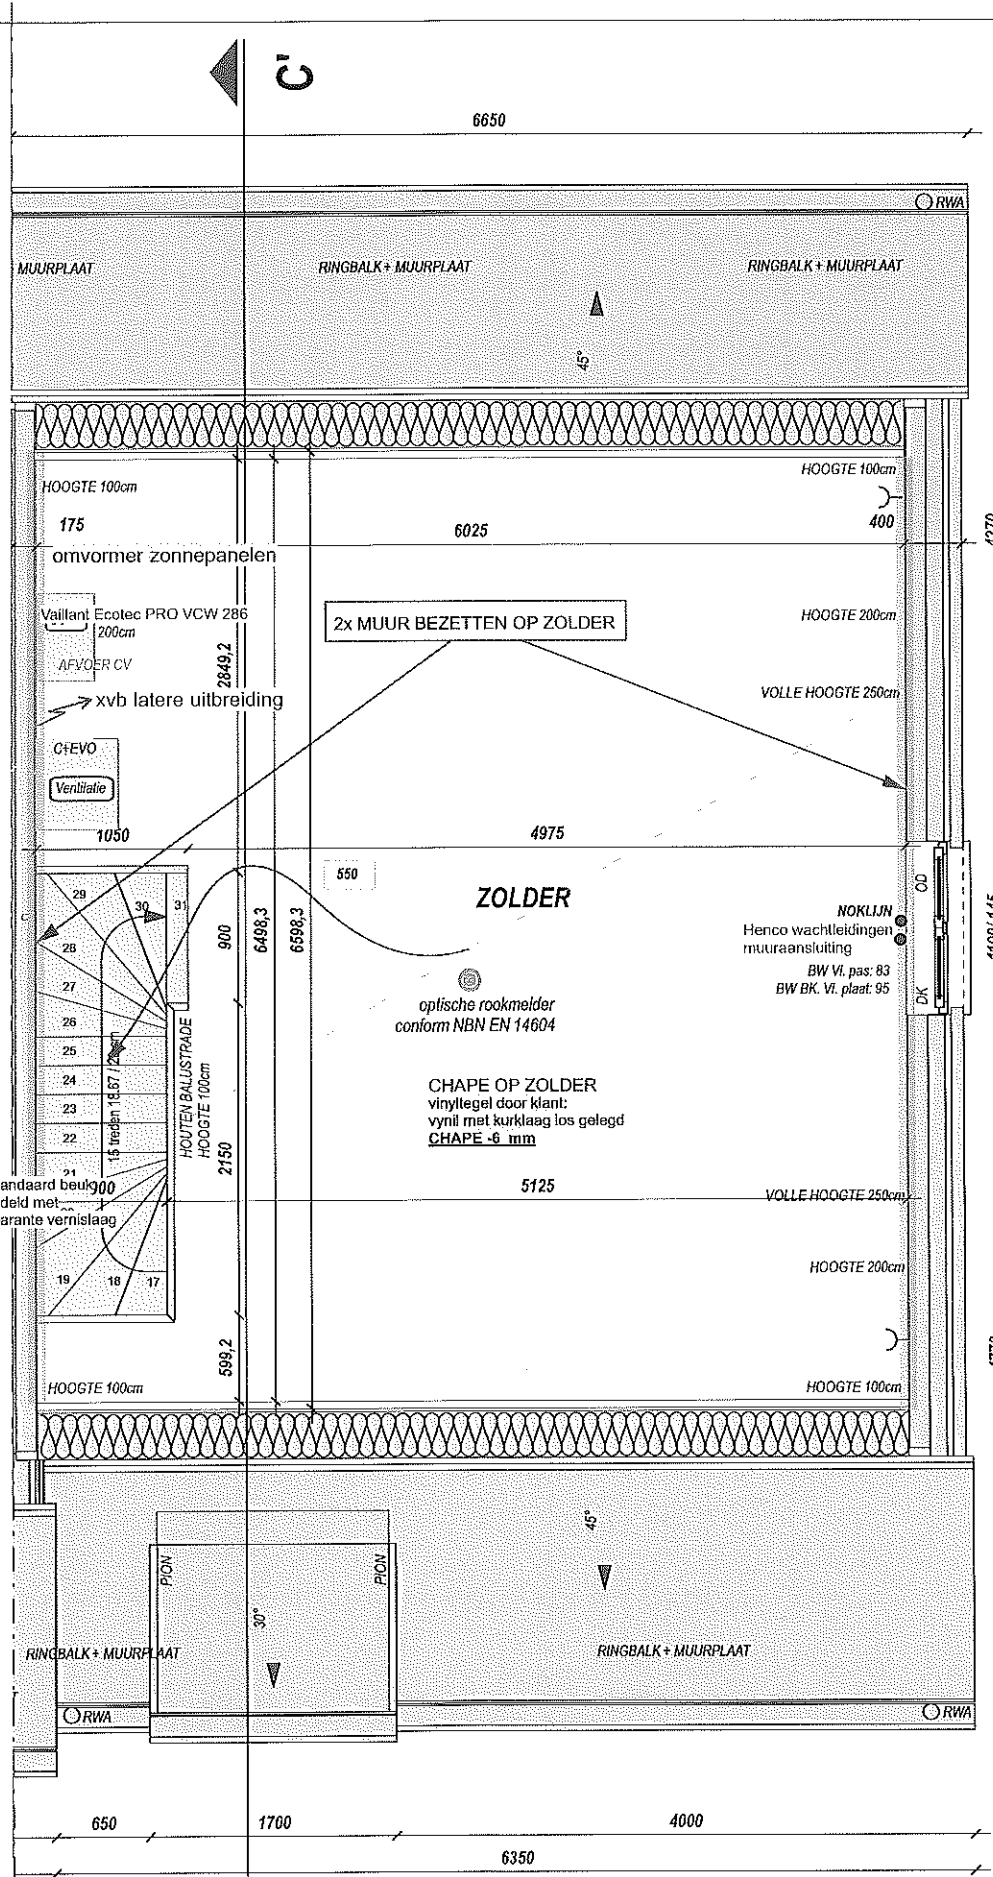

plan na vergadering
print 27/2/2020

