

Gemeente: SINT – GILLIS – WAAS

Afd.: 4

Sectie: B



LANDMETERSBUREAU DE COENE b.v.b.a.
zoekvoerder: DE COENE Geert
LANDMETER-EXPERT (LAND040404)
Driesske Nijperstraat 21
9170 Sint – Gillis – Waas
03/770.81.62 – 0475/89.06.91
info@landmetersbureau-decoene.be

Schaal: 1/500


- LEGENDE
- ⊕ grenspunt
 - onderzoekschouw
 - ▤ straatkolk
 - huisaansluitputje
 - ⊠ nutskast TV/radio
 - HD brandkraan
 - ⚡ v/e paal verlichting / elektriciteit
 - ☼ reflectorpaal
 - ⌂ loofboom
 - ⌂ naaldboom
 - RL — rooilijn
 - atlas buurtwegen

Nr.	Kadaster	Oppervlakte
Lot 1	39D/deel	476,58m²
Lot 2	39D/deel	453,63m²
Lot 3	39D/deel	452,84m²
Lot 4	39D/deel	451,86m²
Lot 5	39D/deel	846,49m²
Lot B	39D/deel	549,93m²

GERADPLEEGDE OPMETINGSPLANNEN:

- * Plan van landmeter Koppen P. dd: 09/10/1979
- * Plan van landmeter De Coene G. dd: 09/10/2014
- * Rooilijnplan: GR 03-09-1992
- * Atlas buurtwegen (Sint-Gillis-Waas)

Coördinaten volgens Lambert72 (Flepos)		
Nr. Pt	X(m)	Y(m)
G3	131.126,51	207.926,53
G4	131.151,10	207.923,86
G5	131.155,82	207.947,53
G6	131.164,21	207.859,05
G7	131.150,53	207.864,32
G10	131.174,02	207.920,41
G11	131.172,41	207.910,32
G12	131.125,14	207.917,42
G13	131.123,73	207.908,03
G14	131.170,91	207.900,94
G15	131.169,41	207.891,56
G16	131.122,32	207.888,63
G17	131.120,91	207.889,24
G18	131.167,91	207.882,18
K1	131.177,86	207.944,41
S	131.123,64	207.874,83
R	131.119,78	207.881,75
60	131.135,11	207.938,51
317	131.097,97	207.904,44
342	131.244,97	207.884,24

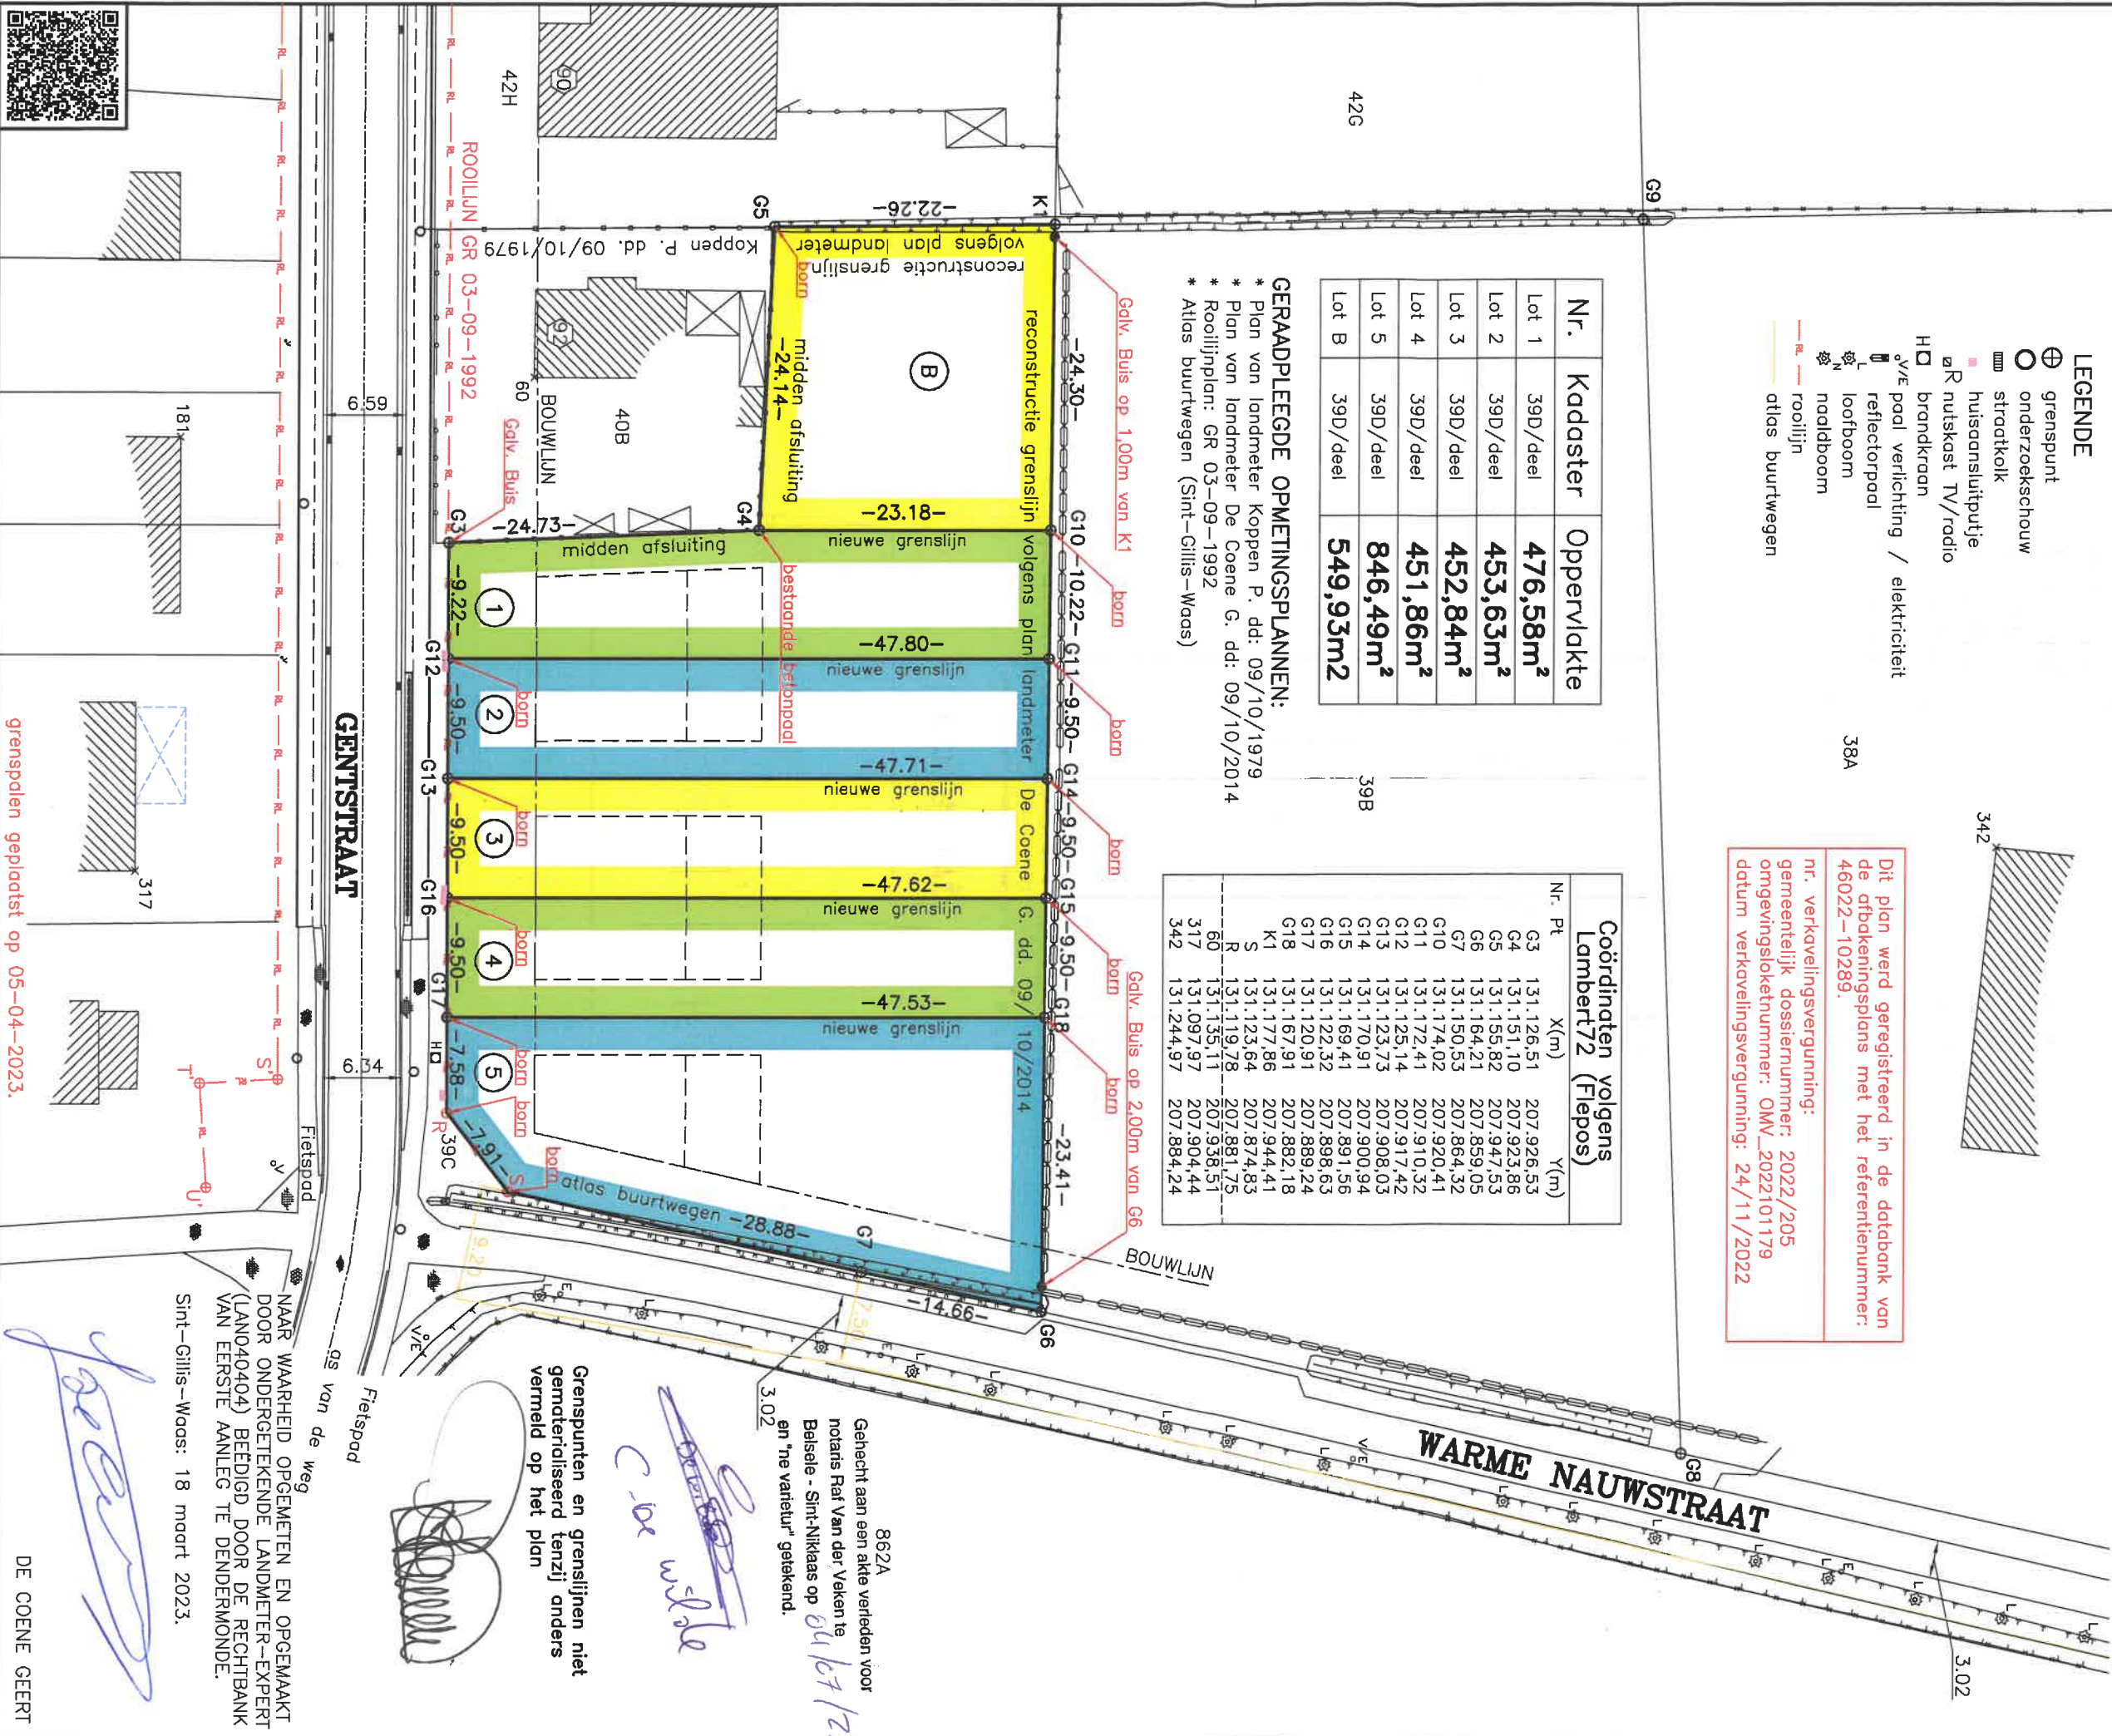

862A
Gehecht aan een akte verleden voor
notaris Raf Van der Veken te
Balsele - Sint-Niklaas op 04/07/23
en "ne varietur" getekend.

Grenspunten en grenslijnen niet
gematerialiseerd tenzij anders
vermeld op het plan

grenspalen geplaatst op 05-04-2023.

DE COENE GEERT

GDC212969A