


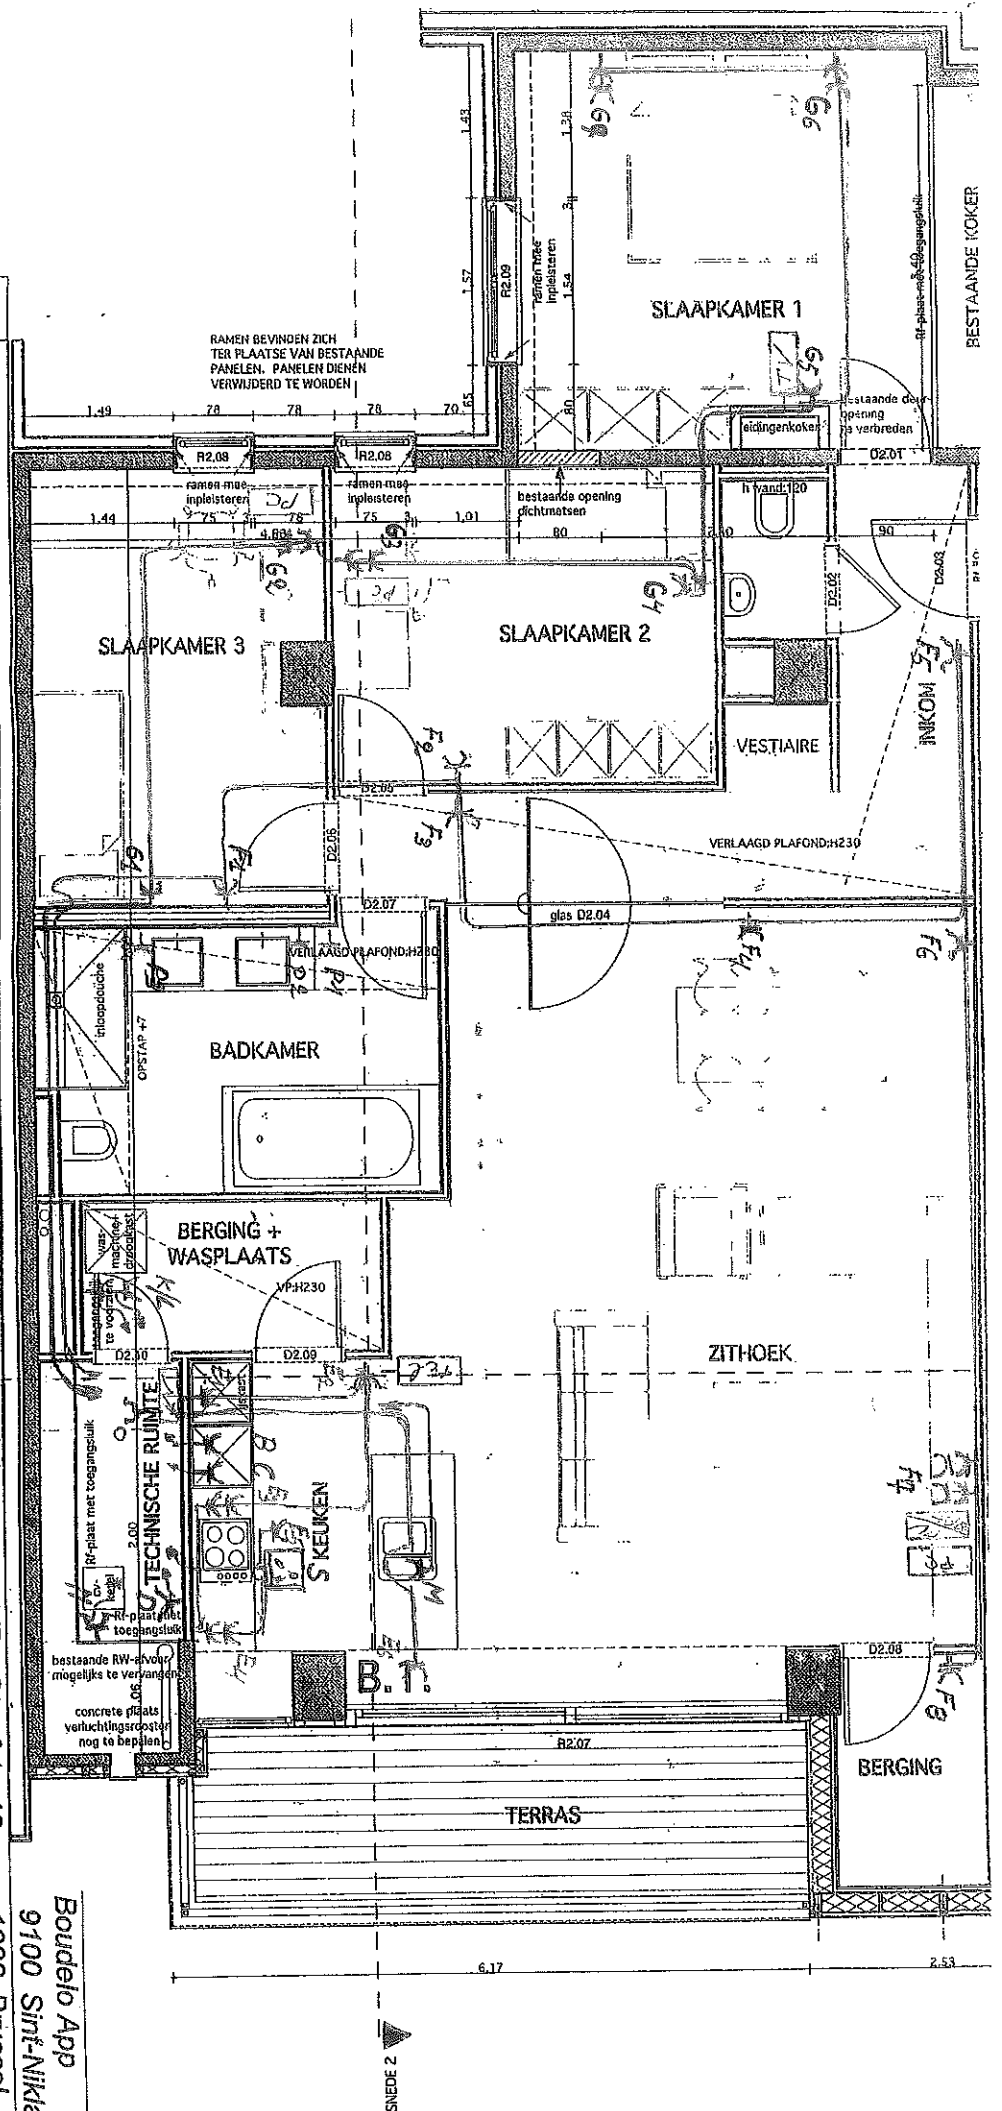


SNEDE 3

SNEDE 2

Situatieplan
 Bouwheer FVB Stootstr. 12 1000 Brussel
 Hofstraat nr 30 App. Type B1 Verd.: 5e
 Stokcontacten

SYST.-nr: 000570N PARTNER ID-nr: 000 5063
 VAN CLEMPPEL K. & COOK B.V.B.A.
 Hofstraat 9e
 9100 Sint-Niklaas
 T. 03-766 51 13

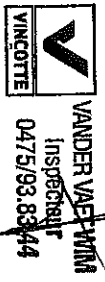

VANDER VAERWYLM
 inspecteur
 0475/83.8344