


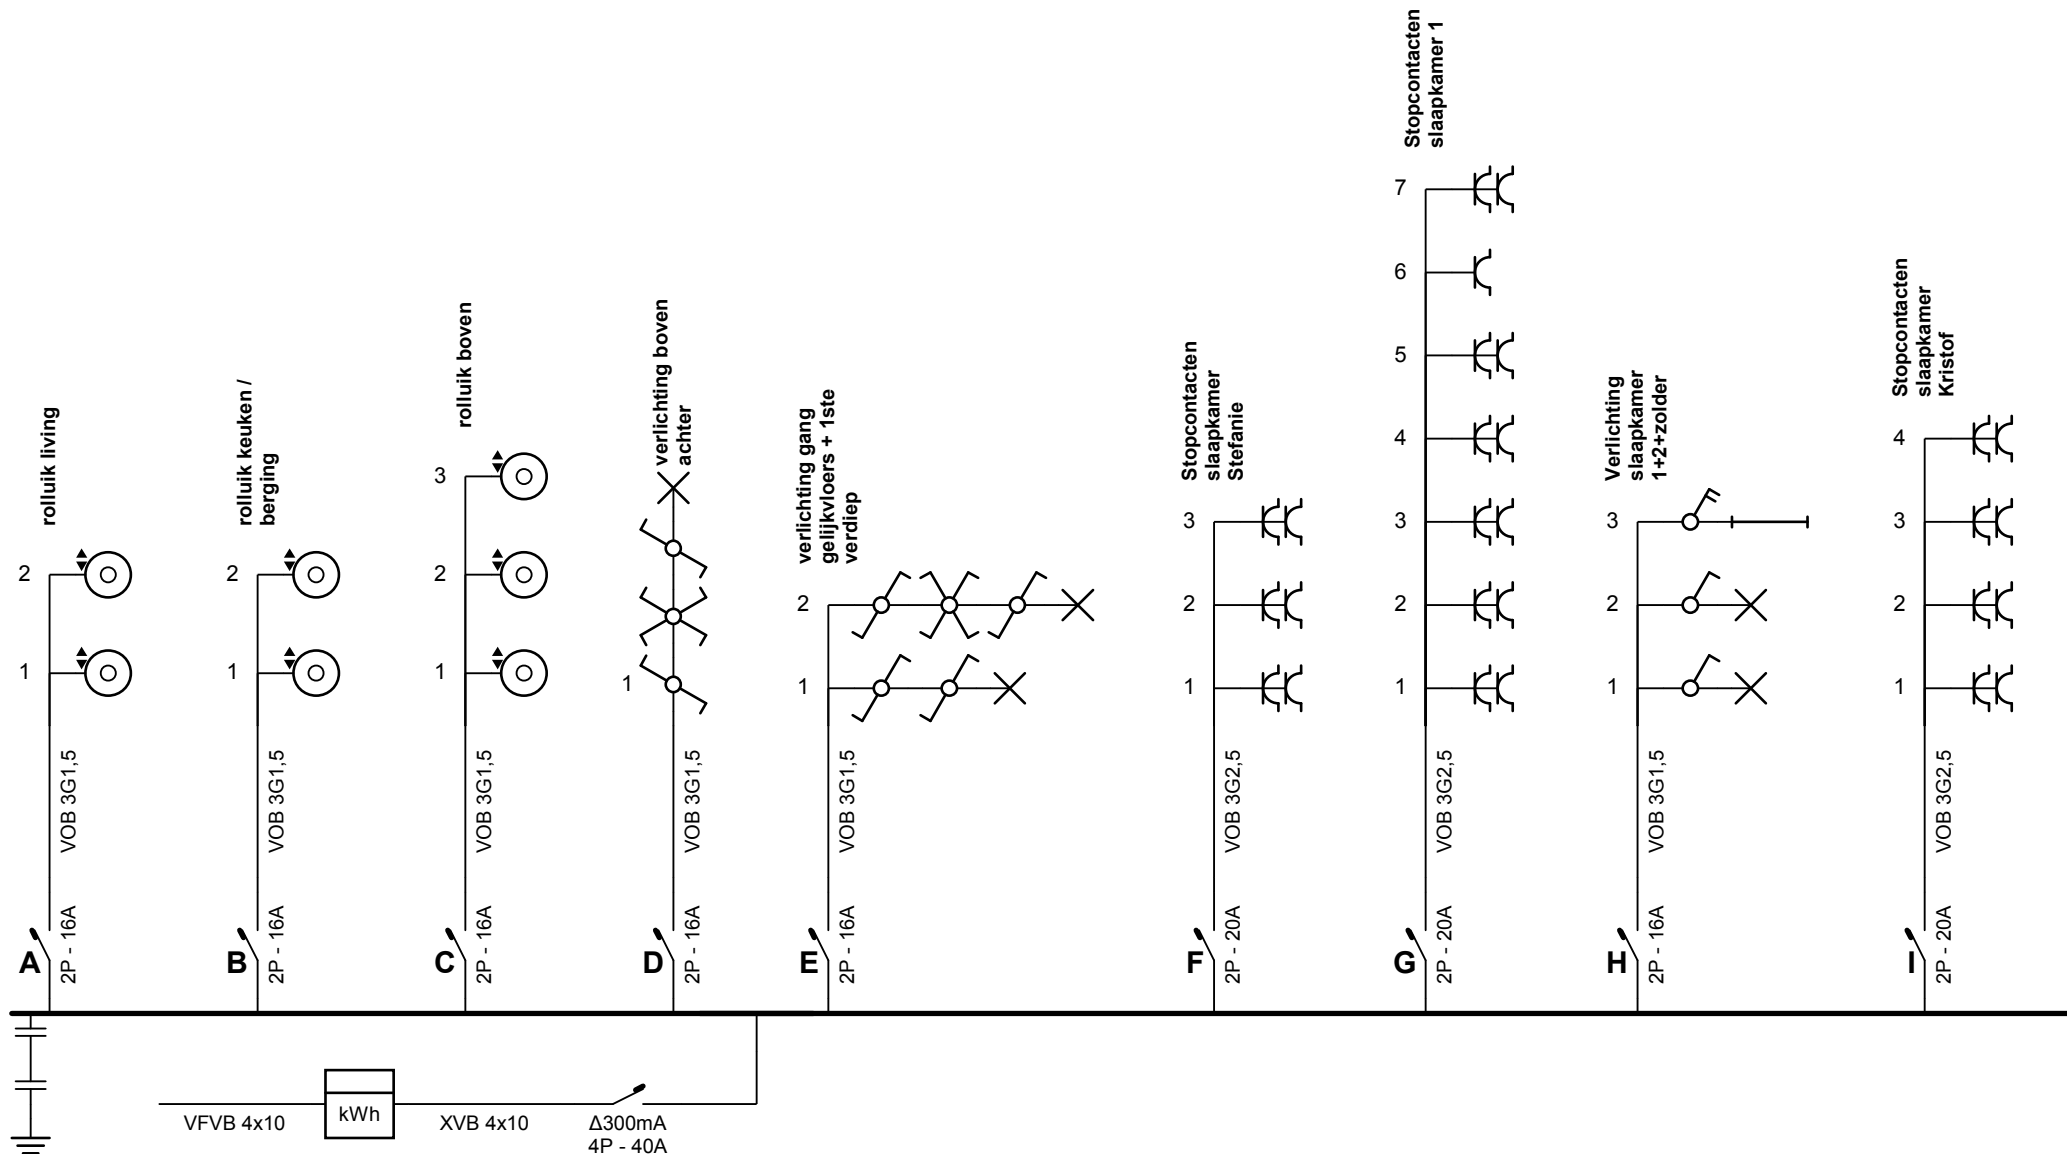

Plaats van de elektrische installatie

Van Boven Patrick
Blokstraat 94
9170 Sint Gillis Waas
GSM: 0474/59.66.24


Installateur

TS Automation B.V.B.A.
Beekstraat 29 B
9170 Sint-Pauwels
GSM: 0476 27 63 89
Fax: 03 766 42 57
e-mail: tommy@tsautomation.be
BTW BE 0830.860.923



p. 1/11 Eendraadschema

3 x 400V + N ~ 50Hz

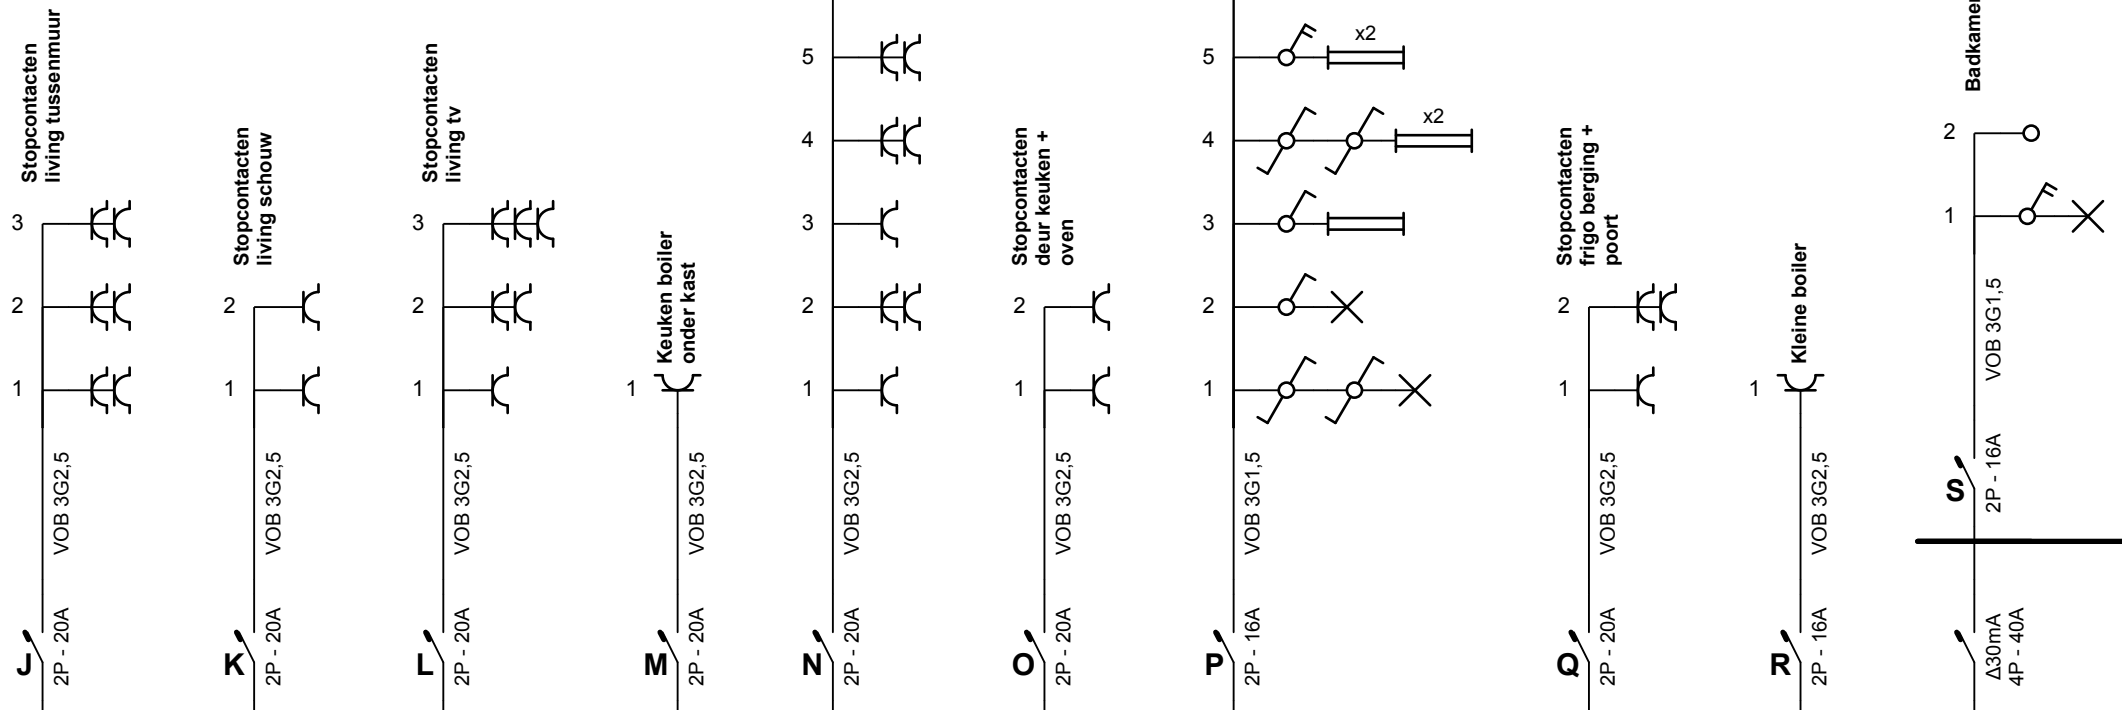

Plaats van de elektrische installatie

Van Boven Patrick
Blokstraat 94
9170 Sint Gillis Waas
GSM: 0474/59.66.24


Installateur

TS Automation B.V.B.A.
Beekstraat 29 B
9170 Sint-Pauwels
GSM: 0476 27 63 89
Fax: 03 766 42 57
e-mail: tommy@tsautomation.be
BTW BE 0830.860.923



p. 2/11 Eendraadschema

3 x 400V + N ~ 50Hz

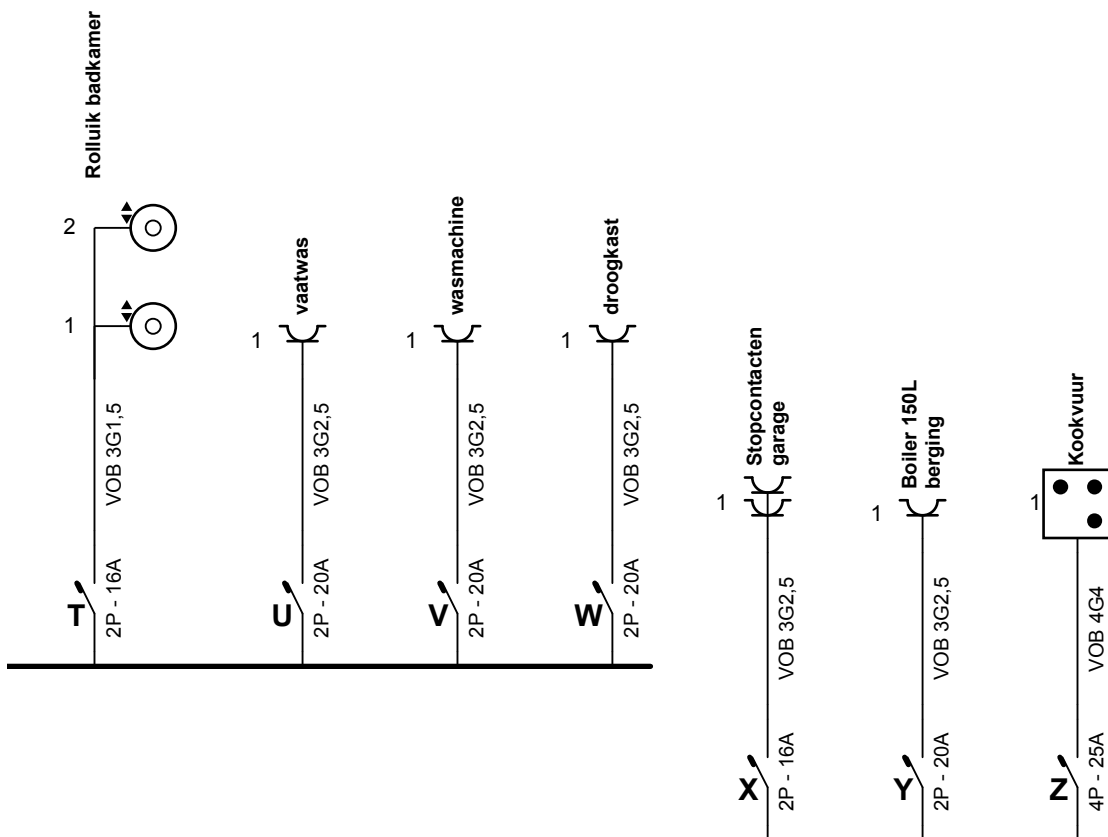

Plaats van de elektrische installatie

Van Boven Patrick
Blokstraat 94
9170 Sint Gillis Waas
GSM: 0474/59.66.24


Installateur

TS Automation B.V.B.A.
Beekstraat 29 B
9170 Sint-Pauwels
GSM: 0476 27 63 89
Fax: 03 766 42 57
e-mail: tommy@tsautomation.be
BTW BE 0830.860.923



p. 3/11 Eendraadschema

3 x 400V + N ~ 50Hz

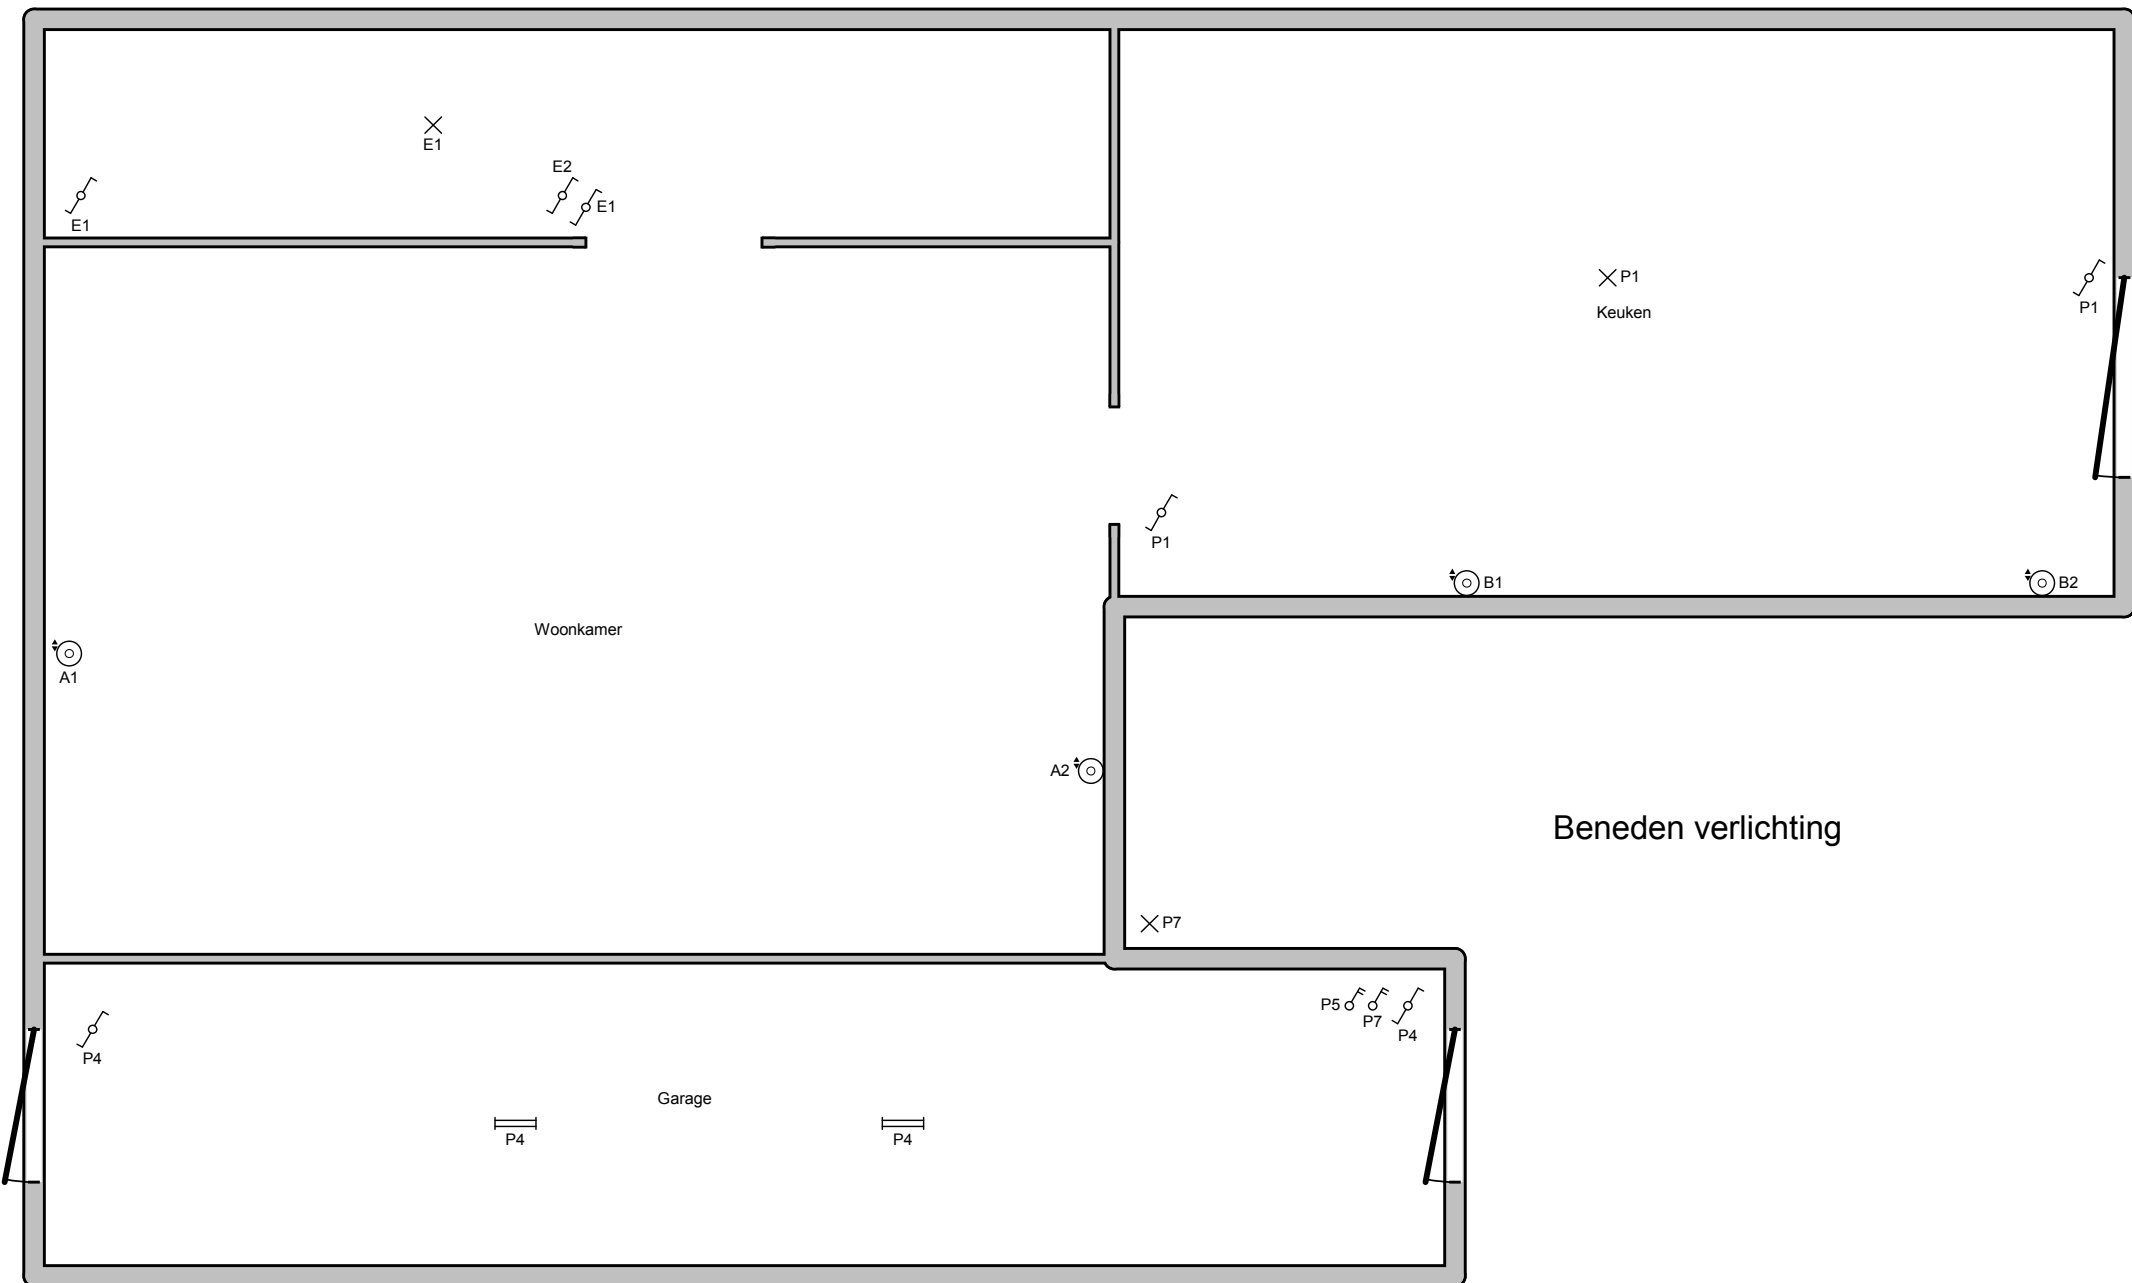

Plaats van de elektrische installatie

Van Boven Patrick
Blokstraat 94
9170 Sint Gillis Waas
GSM: 0474/59.66.24

Installateur


TS Automation B.V.B.A.
Beekstraat 29 B
9170 Sint-Pauwels
GSM: 0476 27 63 89
Fax: 03 766 42 57
e-mail: tommy@tsautomation.be
BTW BE 0830.860.923



p. 5/11 Situatieschema

3 x 400V + N ~ 50Hz

Berging stopcontacten en verlichting

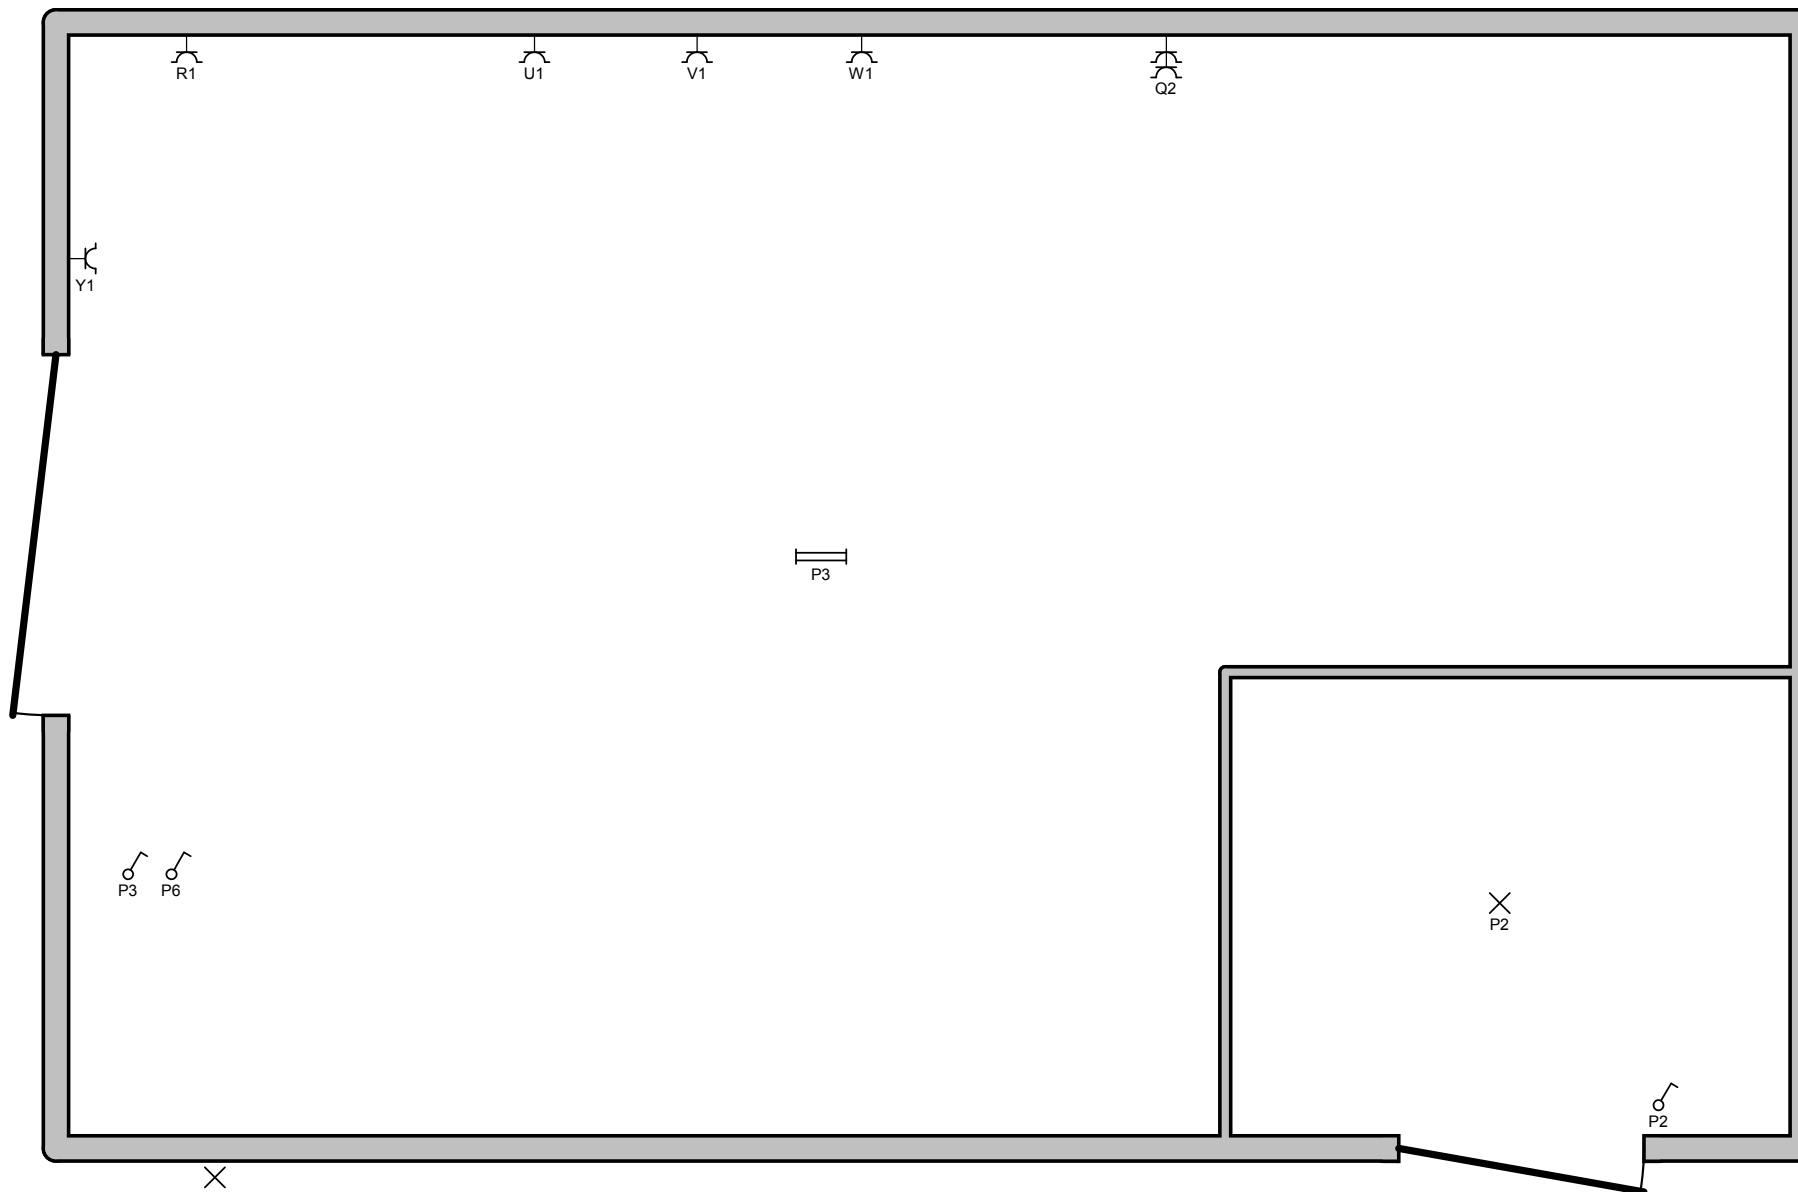

Plaats van de elektrische installatie

Van Boven Patrick
Blokstraat 94
9170 Sint Gillis Waas
GSM: 0474/59.66.24

Installateur


TS Automation B.V.B.A.
Beekstraat 29 B
9170 Sint-Pauwels
GSM: 0476 27 63 89
Fax: 03 766 42 57
e-mail: tommy@tsautomation.be
BTW BE 0830.860.923



p. 6/11 Situatieschema

3 x 400V + N ~ 50Hz

Boven stopcontacten

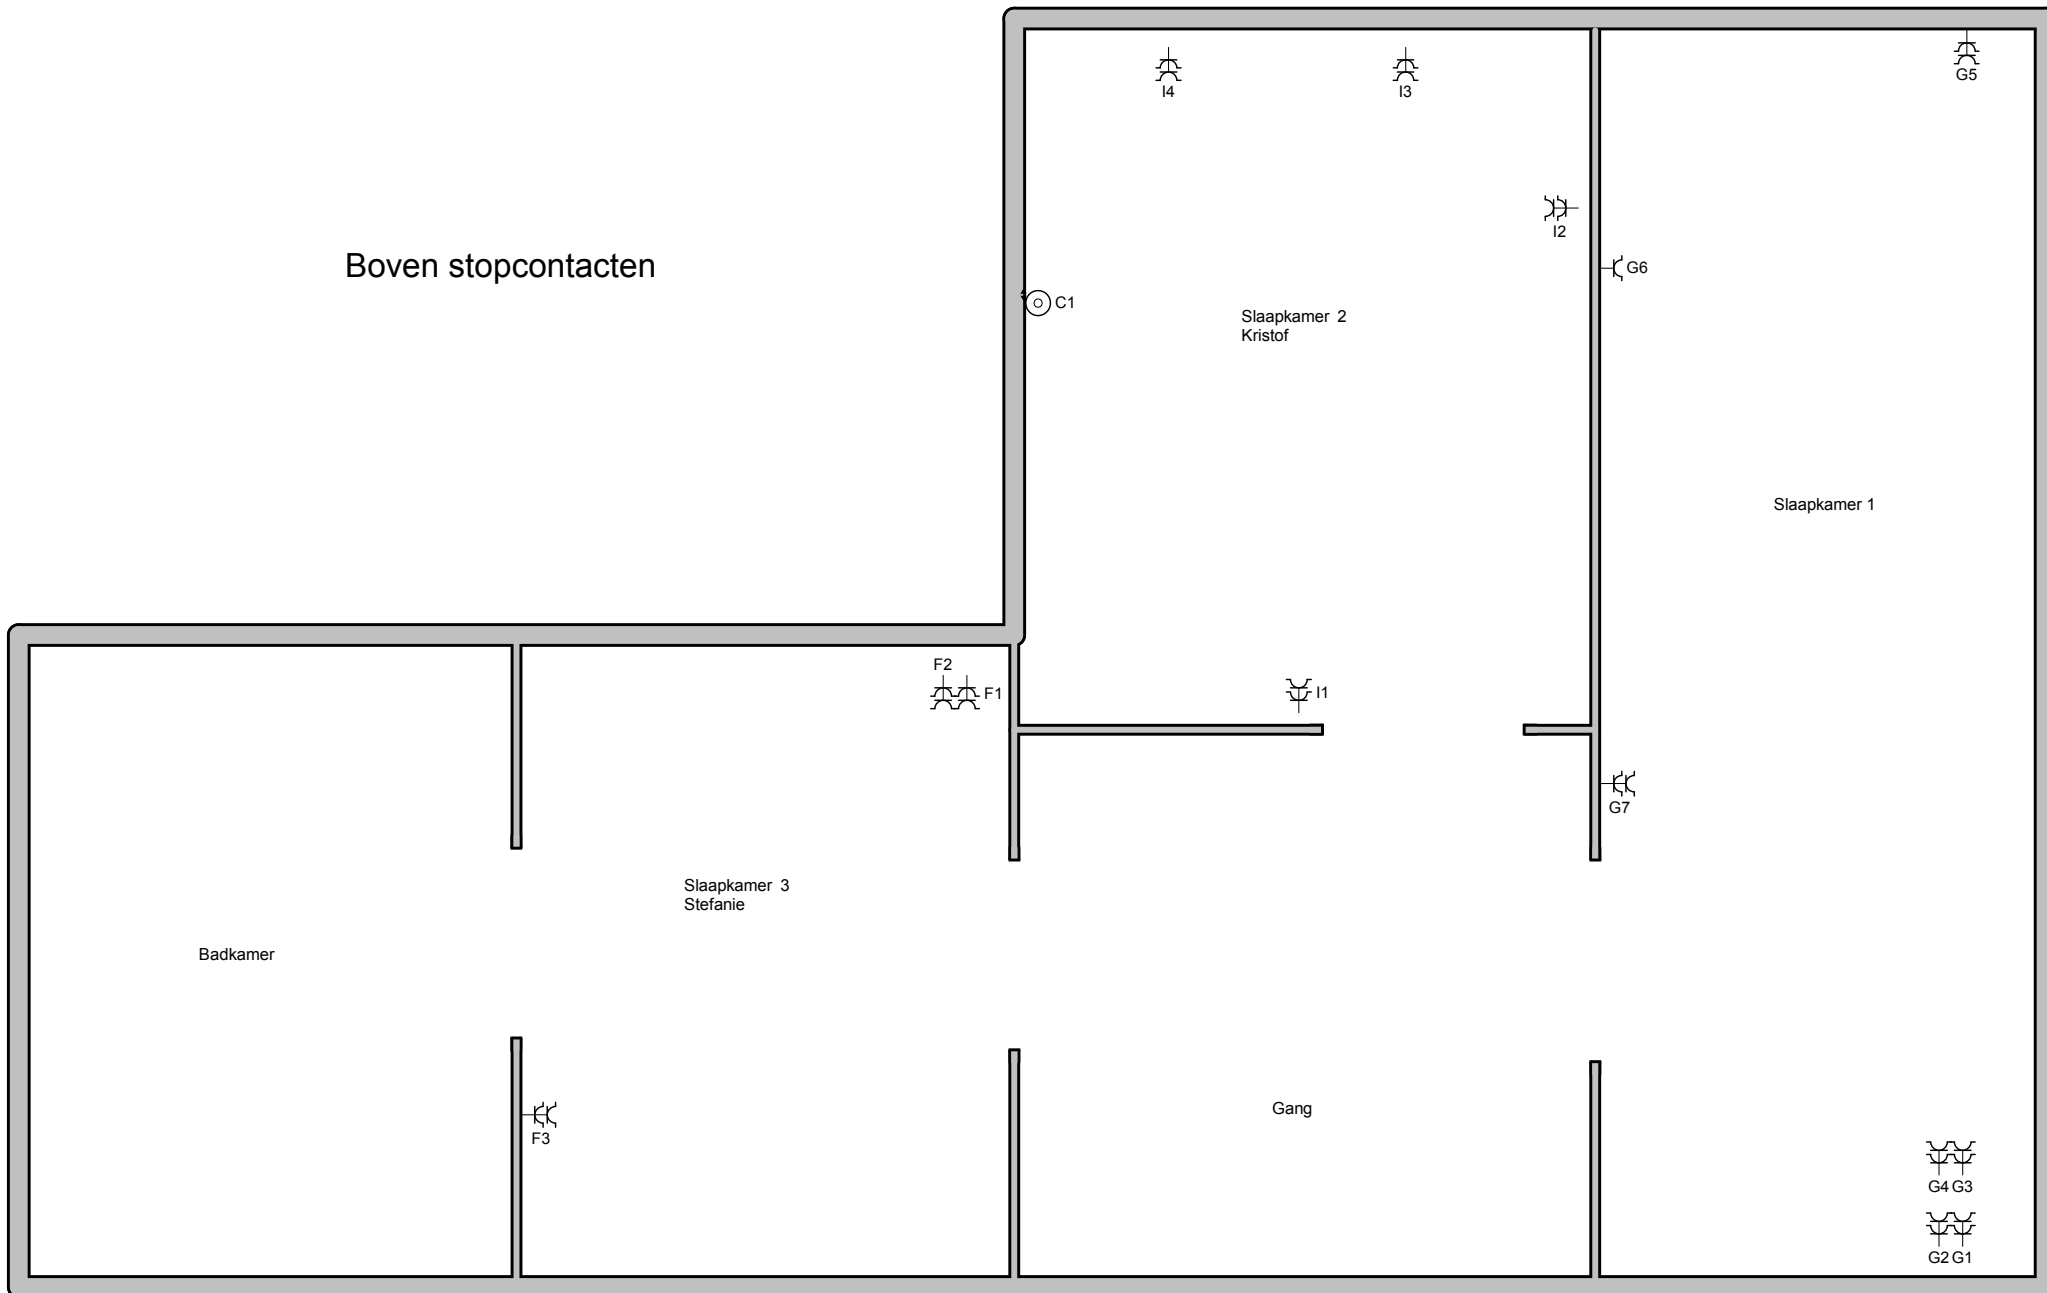

Plaats van de elektrische installatie

Van Boven Patrick
Blokstraat 94
9170 Sint Gillis Waas
GSM: 0474/59.66.24


Installateur

TS Automation B.V.B.A.
Beekstraat 29 B
9170 Sint-Pauwels
GSM: 0476 27 63 89
Fax: 03 766 42 57
e-mail: tommy@tsautomation.be
BTW BE 0830.860.923



**p. 7/11
Situatieschema**

3 x 400V + N ~ 50Hz

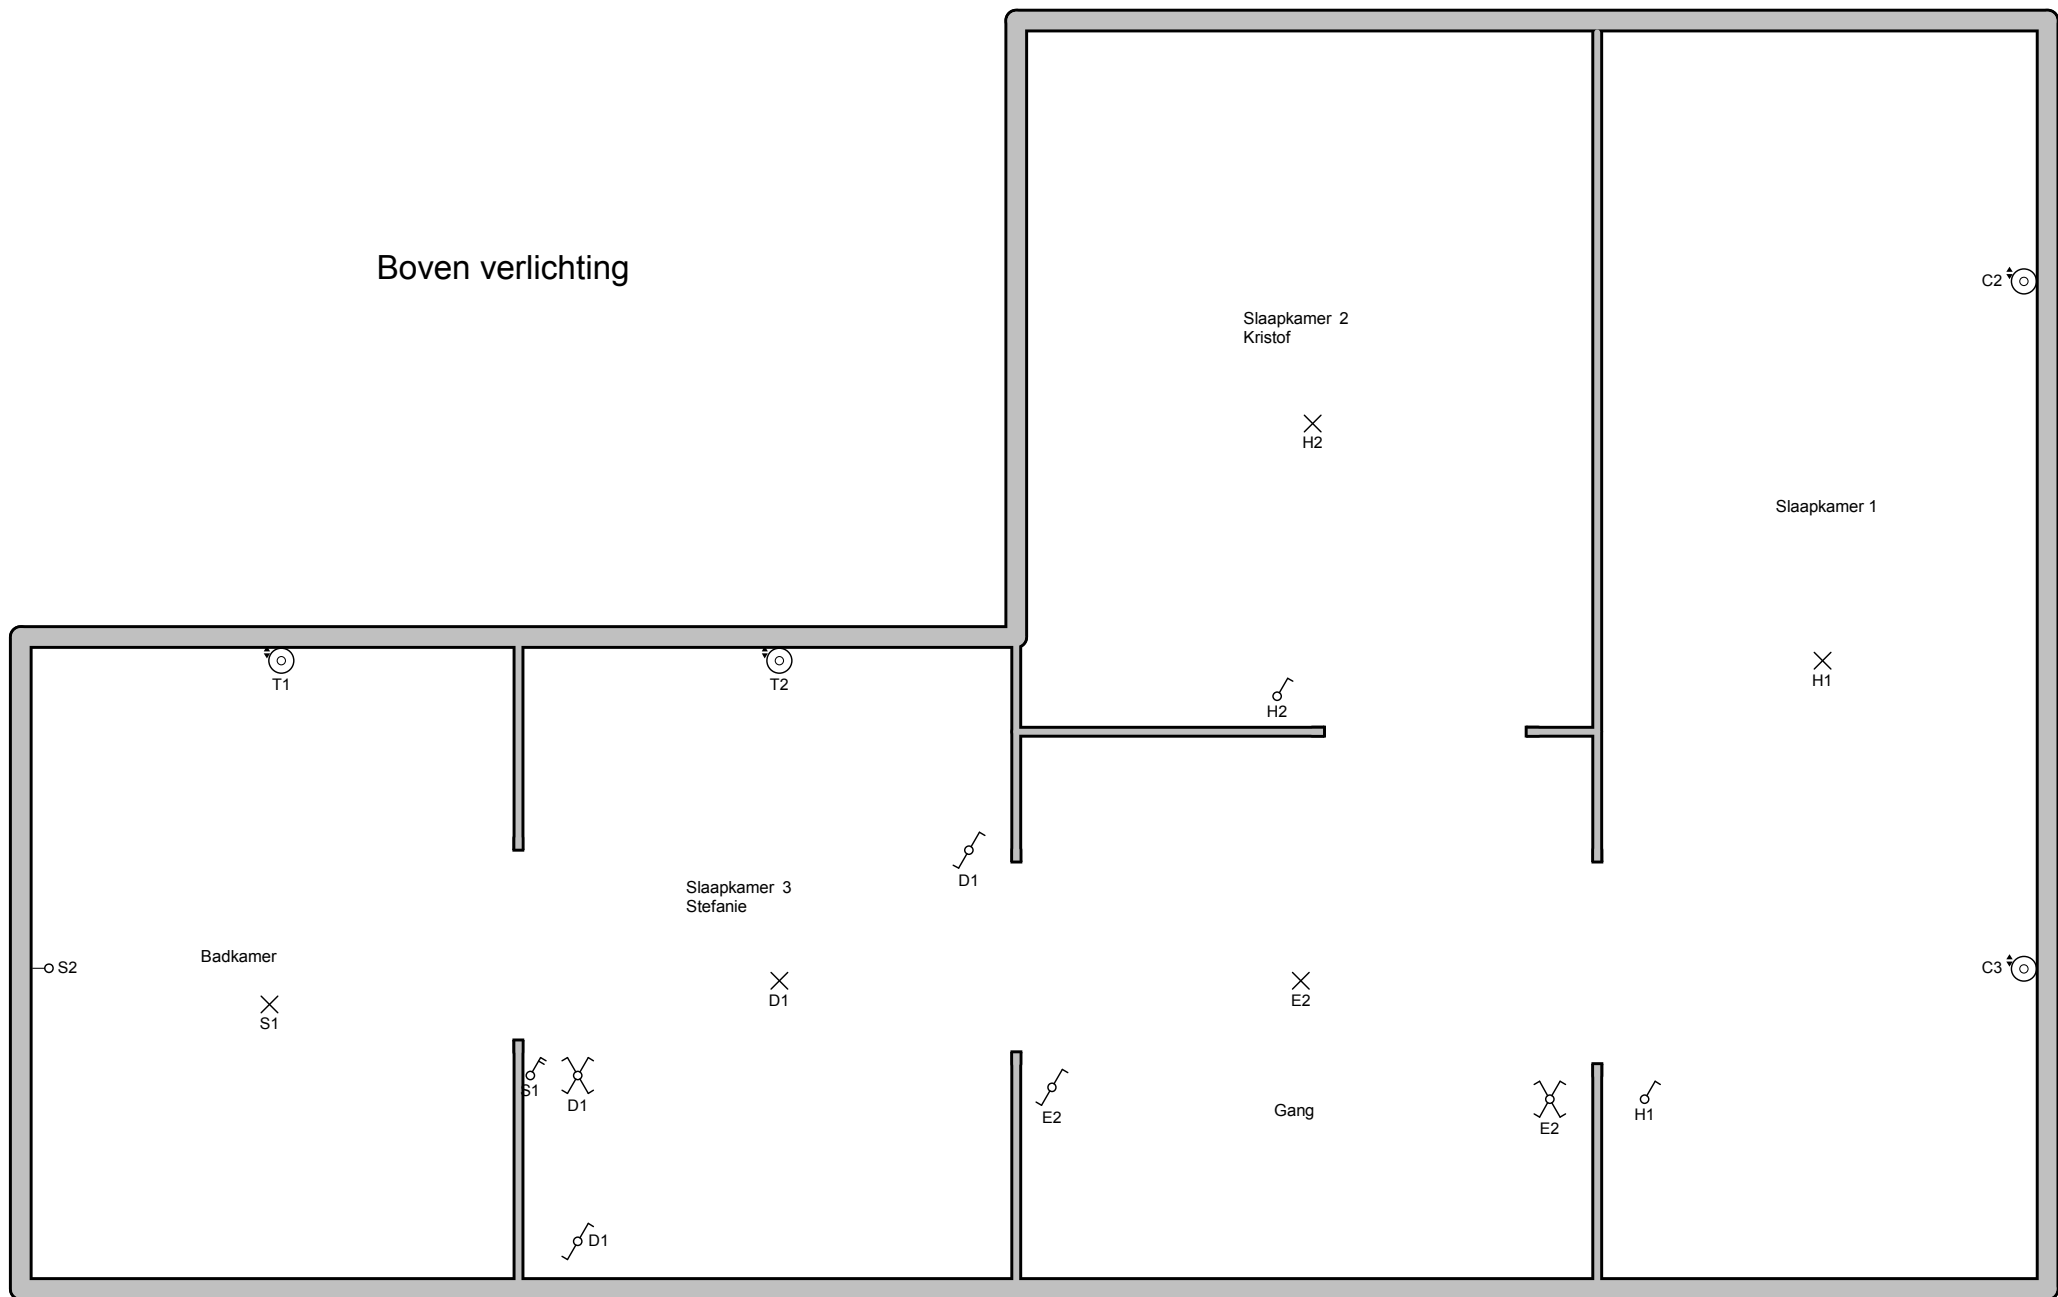

Plaats van de elektrische installatie

Van Boven Patrick
Blokstraat 94
9170 Sint Gillis Waas
GSM: 0474/59.66.24

Installateur


TS Automation B.V.B.A.
Beekstraat 29 B
9170 Sint-Pauwels
GSM: 0476 27 63 89
Fax: 03 766 42 57
e-mail: tommy@tsautomation.be
BTW BE 0830.860.923



p. 8/11 Situatieschema

3 x 400V + N ~ 50Hz

Zolder verlichting

 **Plaats van de elektrische installatie**

Van Boven Patrick
Blokstraat 94
9170 Sint Gillis Waas
GSM: 0474/59.66.24


Installateur

TS Automation B.V.B.A.
Beekstraat 29 B
9170 Sint-Pauwels
GSM: 0476 27 63 89
Fax: 03 766 42 57
e-mail: tommy@tsautomation.be
BTW BE 0830.860.923

**p. 9/11
Situatieschema**

3 x 400V + N ~ 50Hz

Zolder garage verlichting

 **Plaats van de elektrische installatie**

Van Boven Patrick
Blokstraat 94
9170 Sint Gillis Waas
GSM: 0474/59.66.24

Installateur

TS Automation B.V.B.A.
Beekstraat 29 B
9170 Sint-Pauwels
GSM: 0476 27 63 89
Fax: 03 766 42 57
e-mail: tommy@tsautomation.be
BTW BE 0830.860.923

**p. 10/11
Situatieschema**

3 x 400V + N ~ 50Hz

A	rolluik living
B	rolluik keuken / berging
C	rolluik boven
D	verlichting boven achter
E	verlichting gang gelijkvloers + 1ste verdiep
F	Stopcontacten slaapkamer Stefanie
G	Stopcontacten slaapkamer 1
H	Verlichting slaapkamer 1+2+zolder
I	Stopcontacten slaapkamer Kristof
J	Stopcontacten living tussenmuur
K	Stopcontacten living schouw
L	Stopcontacten living tv
M	Keuken boiler onder kast
N	Keuken: Frigo + dampkap + werkblad
O	Stopcontacten deur keuken + oven
P	Verlichting keuken + berging + garage
Q	Stopcontacten frigo berging + poort
R	Kleine boiler
S	Badkamer
T	Rolluik badkamer
U	vaatwas
V	wasmachine

W	droogkast
X	Stopcontacten garage
Y	Boiler 150L berging
Z	Kookvuur

Plaats van de elektrische installatie

Van Boven Patrick
Blokstraat 94
9170 Sint Gillis Waas
GSM: 0474/59.66.24

Installateur

TS Automation B.V.B.A.
Beekstraat 29 B
9170 Sint-Pauwels
GSM: 0476 27 63 89
Fax: 03 766 42 57
e-mail: tommy@tsautomation.be
BTW BE 0830.860.923



p. 11/11
Lijst Kringen

3 x 400V + N ~ 50Hz