

Info

From: Bart De Cock <Bart.DeCock@stekene.be>
Sent: vrijdag 16 oktober 2026 11:24
To: Info
Subject: FW: Rooilijn Kwakkelstraat 99 Kemzeke
Attachments: Opmetingsplan.pdf; Rooilijn Kwakkel Kemzeke KB 13_07_1961.pdf

[LET OP: Deze e-mail is afkomstig van buiten de organisatie. Klik niet op links of open geen bijlagen, tenzij u de afzender herkent en zeker weet dat de inhoud veilig is.]

Beste

In bijlage het rooilijnplan.
Het goed is niet getroffen door de rooilijn.

Met vriendelijke groeten

Bart De Cock

deskundige Wegen

team Mobiliteit en Openbare Werken

T 03 790 03 30 - E bart.decock@stekene.be

Stadionstraat 2, 9190 Stekene - T 03 790 02 11 - E info@stekene.be



www.stekene.be



STEKENE van nature actief

Van: Info <info@edelimmo.be>
Verzonden: donderdag 15 oktober 2026 16:25
Aan: Bart De Cock <Bart.DeCock@stekene.be>
CC: Gemeente <info@stekene.be>
Onderwerp: Rooilijn Kwakkelstraat 99 Kemzeke


Beste,

Ons kantoor heeft een woning in de verkoop gelegen te **Kwakkelstraat 99 te 9190 Kemzeke**.

Wij zouden graag van u onderstaande info ontvangen.

Kan u mij vertellen of dit goed getroffen is door de rooilijn?

Sektie: A

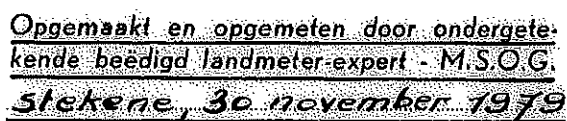

(Schaal : 1 : 500)


(Koppen Paul)

GEMEENTE KEMZEKE

SECTIE A

Kwakkel - Straat

Van Puyvelde - Tindemans Leor ; KEMZEKE

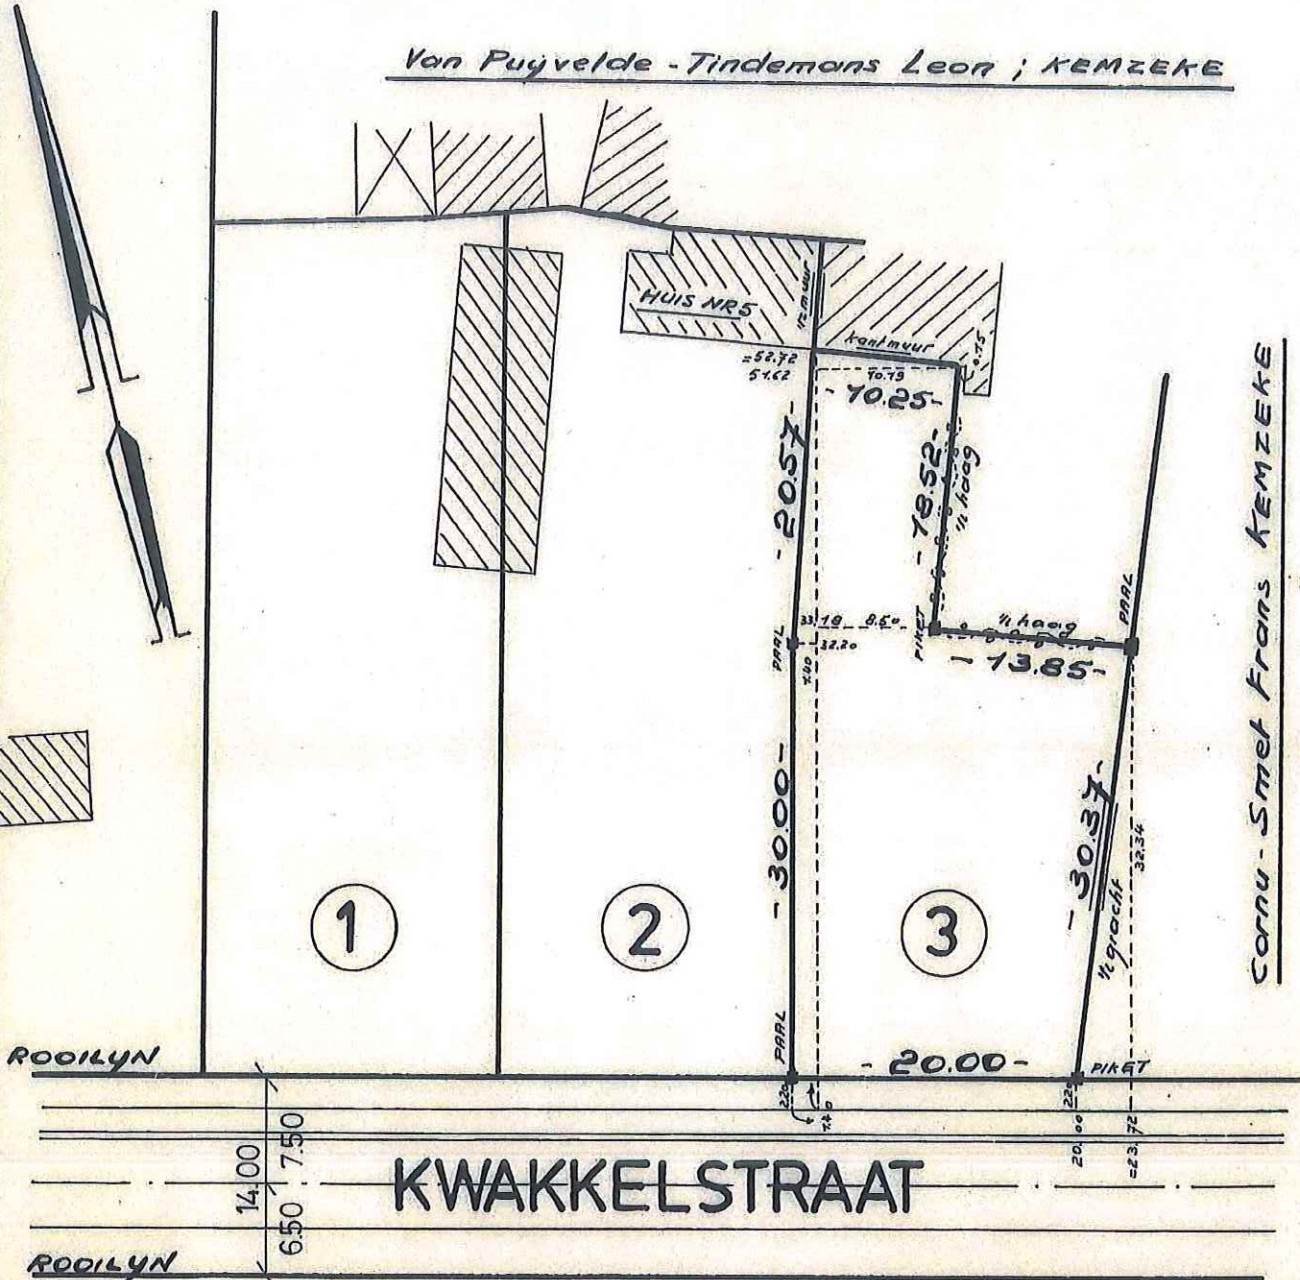

③ Nrs: 271^d deel; 273 deel
opp: 863 m² 90 dm²

Opgemaakt en opgemeten door ondergete-
kende beëdigd landmeter-expert - M.S.O.G.
Kemzeke, 4 oktober 1976

(Schaal: 1: 500)

(Lammens Daniel)