


Kemzeke

Sektie: A

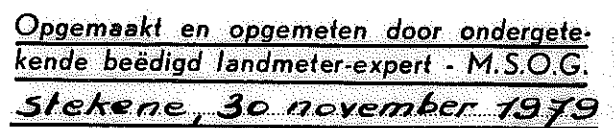

(Schaal : 1 : 500)


(Koppen Paul)

GEMEENTE KEMZEKE

SECTIE A

Kwakkel - Straat

Van Puyvelde - Tindemans Leon ; KEMZEKE

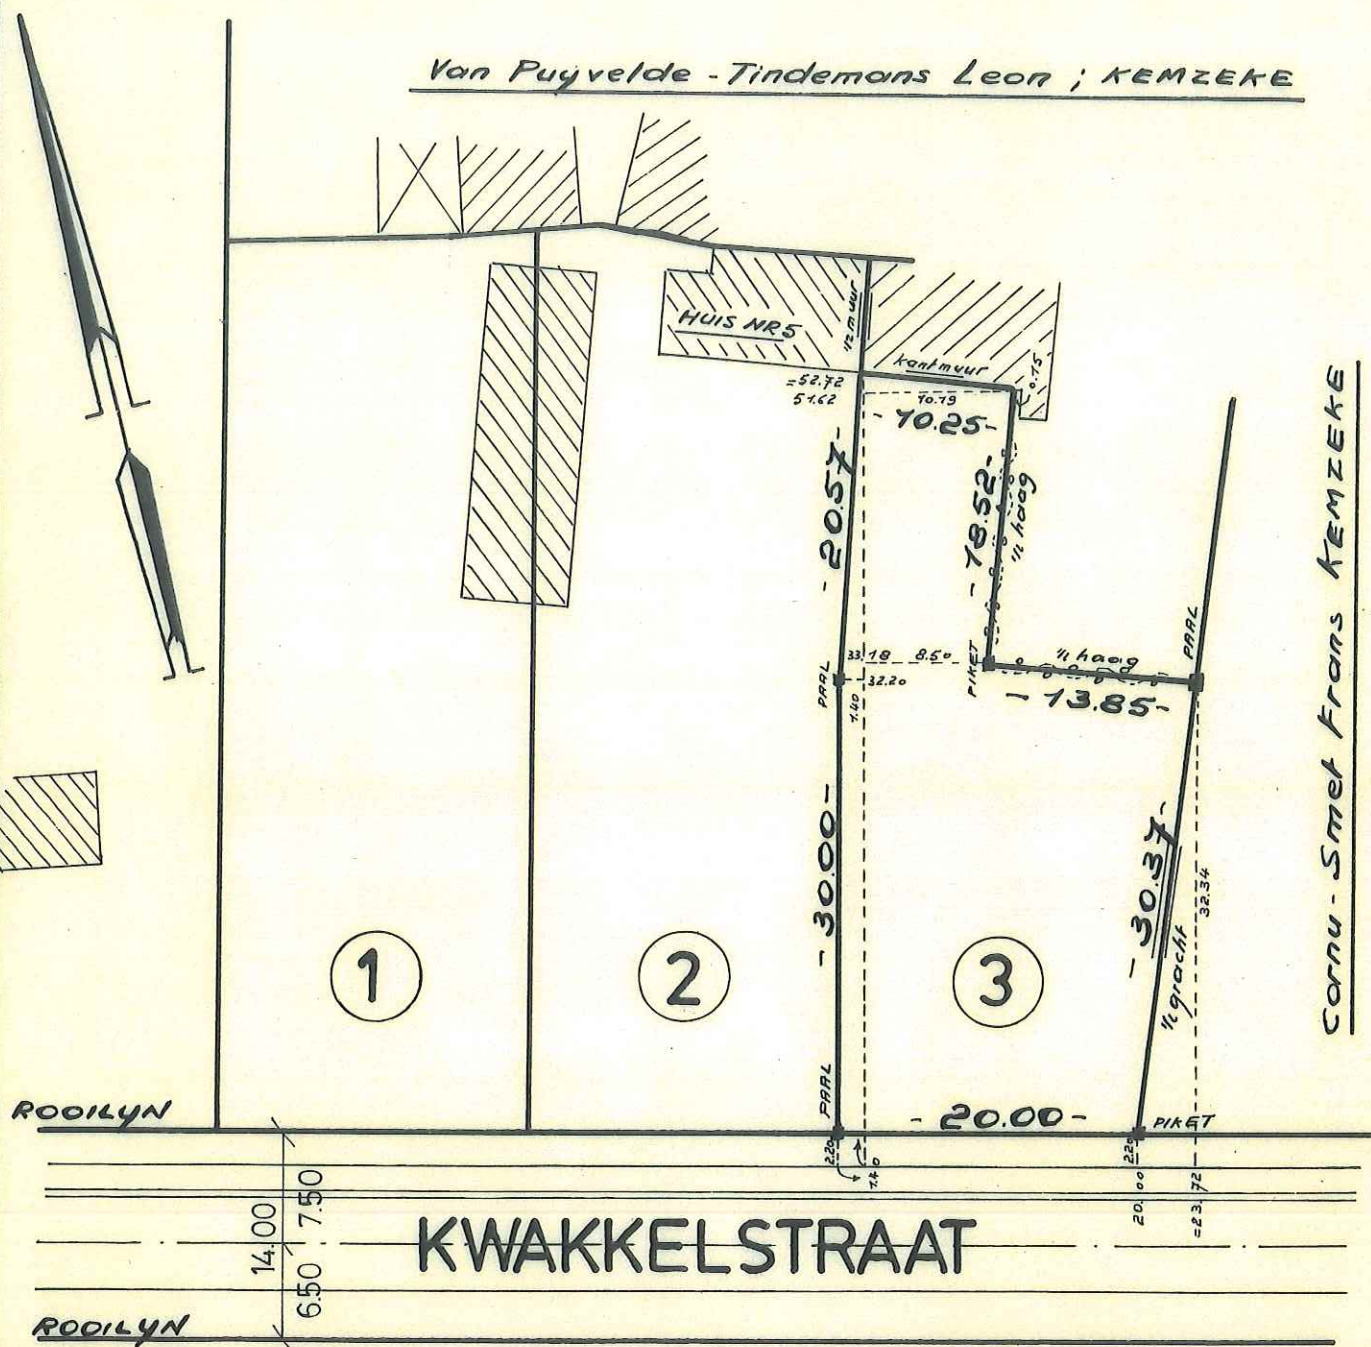

③ Nrs: 271^d deel; 273 deel
opp: 863 m² 90 dm²

Opgemaakt en opgemeten door ondergete-
kende beëdigd landmeter-expert - M.S.O.G.
Kemzeke, 4 oktober 1976

(Schaal: 1: 500)

(Lammens Daniel)