J. VAN HEMELEN
KEURINGSORGANISME VZW

Externe Dienst voor Technische Controles

☒ Halsendallaan 5 - 1652 ALSEMBERG
tel 02/380.52.71 - fax 02/380.89.86

☐ Engelse Wandeling 2F8L - 8500 KORTRIJK
tel 056/35.76.76 - fax 056/35.68.87

e-mail info@vanhemelen.org
BTW BE 0422.507.353

Aanvraagnr.	308947	Ref. verslag	RAP 01 [illegible] -SB

Proces verbaal van onderzoek van een huishoudelijke elektrische installatie op lage en zeer lage spanning

overeenkomstig de voorschriften van het Algemeen Reglement op de Elektrische Installaties

BELAC Belac 227-INSP

☒ Gelijkvormigheidsonderzoek van een huishoudelijke elektrische laagspanningsinstallatie (nieuw - wijziging - uitbreiding)(AREI art. 270)

☐ Controlebezoek van een bestaande huishoudelijke elektrische laagspanningsinstallatie (AREI art. 271)

☐ Controlebezoek van een huishoudelijke elektrische laagspanningsinstallatie vóór verzwaring van de aansluiting op het openbaar verdeelnet (AREI art. 276)

☐ Controlebezoek van een huishoudelijke elektrische laagspanningsinstallatie bij de verkoop van een wooneenheid (AREI art. 271 - art. 276bis voor oude installatiedelen)

Eigenaar/beheerder/uitbater - Naam	[redacted]	Voornaam		Postnr	9120
Adres	Vrasenshoek 4 /301	Gemeente	Beveren		
Installateur	Smet Li Te [illegible]	Gemeente	Beveren		
BTW-nummer	BE ☐☐☐☐ ☐☐☐ ☐☐☐				
of identiteitskaartnr.	- -	Uitreikingsdatum	__/__/____	Gemeente	
Plaats van onderzoek	[redacted]			Postnr.	9120
Adres	Vrasenshoek 4 /301			Gemeente	Beveren
EAN-code	☐☐☐☐☐☐☐☐☐☐☐☐☐☐☐☐☐☐			Elektriciteits verdeler	Inteo

Type installatie: ☐ tijdelijke installatie / voorlopige aansluiting voor werf / festiviteiten ☒ wooneenheid (huis, appartement, andere) ☐ huishoudelijke werkeenheid ☐ gemeenschappelijke delen van een residentiële eenheid

Algemene beschrijving van de aansluiting		Algemene beschrijving van de stroombanen en hun beschermingen
U_{nom} (V ac/dc)	1x230V	3x Lp Aut 16A-1,1mm
Ø voedingskabel (mm²)	16mm²	2x Lp Aut 32A-6mm²
I_{nom} aansluiting (A)	MAX40A	1x Lp Aut 25A-6mm²
Type alg. schakelaar	Hager DPN	8x Lp Aut 10A-2,1mm²
Aantal borden	1.	VIA Lp Diff 40A/30mA.
Aantal eindstroombanen	12	5x Lp Aut 10A-2,1mm²
Type aardelectrode	Lus	1x Lp Aut 16A-2,1mm²
Algemene diff.stroom.inr.	Lp 40A/0,03A	
Bijkomende diff.stroom.inr.	Lp 40A/0,03A	
Vaste verwarmingstoestellen (aantal - kW) :		

gecontroleerd door B. BOULANGER 20 JUNI 2019

Metingen	Meetapparaat : apparaat waarvan de inspecteur titularis is				Onderzoek uitgevoerd overeenkomstig : procedure TD-E-01			
Aardspreidings-weerstand :	3,2 Ω	Isolatieweerstand (250/500/1000V) :	>2 MΩ	Werking differentieel-stroominrichting :	OK / NOK	Continuïteit PE-geleiders & equipot.:	OK / NOK

Inbreuken (AREI - art.) / Bemerkingen (opm.)

geen.

opm. Verlicht garnat, w, verlet, badk mat, keuken, kelder, loadpaal, alsim niet geplaatst.

70092526

☐ Aanvullend bezoek bij onderzoek (ref.) : RAP ___/_____-__

Besluit

☒ De elektrische installatie **voldoet** aan de voorschriften van het A.R.E.I.
De ingangsklemmen van de automatische differentieelstroominrichting, geplaatst aan het begin van de installatie, werden ontoegankelijk gemaakt door verzegeling. Het (de) eendraads- en opstellingsschema(s) werden voor gezien getekend / werden opnieuw geviseerd.
De volgende periodieke controle moet worden uitgevoerd binnen de door de van kracht zijnde reglementering voorgeschreven termijn. (art. 271)

☐ De elektrische installatie **voldoet niet** aan de voorschriften van het A.R.E.I.
De werken, nodig om de inbreuken te doen verdwijnen die opgemerkt werden tijdens het controlebezoek, moeten zonder vertraging uitgevoerd worden en alle maatregelen moeten getroffen worden opdat de in overtreding zijnde installatie, indien zij in dienst blijft, geen gevaar vormt voor de personen of goederen.
Een aanvullend bezoek moet door hetzelfde organisme worden uitgevoerd vóór : __/__/____

Volgend controle-bezoek uiterlijk op:	20/06/2029	Agent-onderzoeker (naam - nr - handtekening)	J. VAN HEMELEN KEURINGSORGANISME VZW inspecteur (129) SMETENS Dirk	Datum onderzoek:	20/06/2019

Wettelijke verplichtingen, nota's en algemene voorwaarden op keerzijde.

RAP-E-901 (05.05.2017)

86790

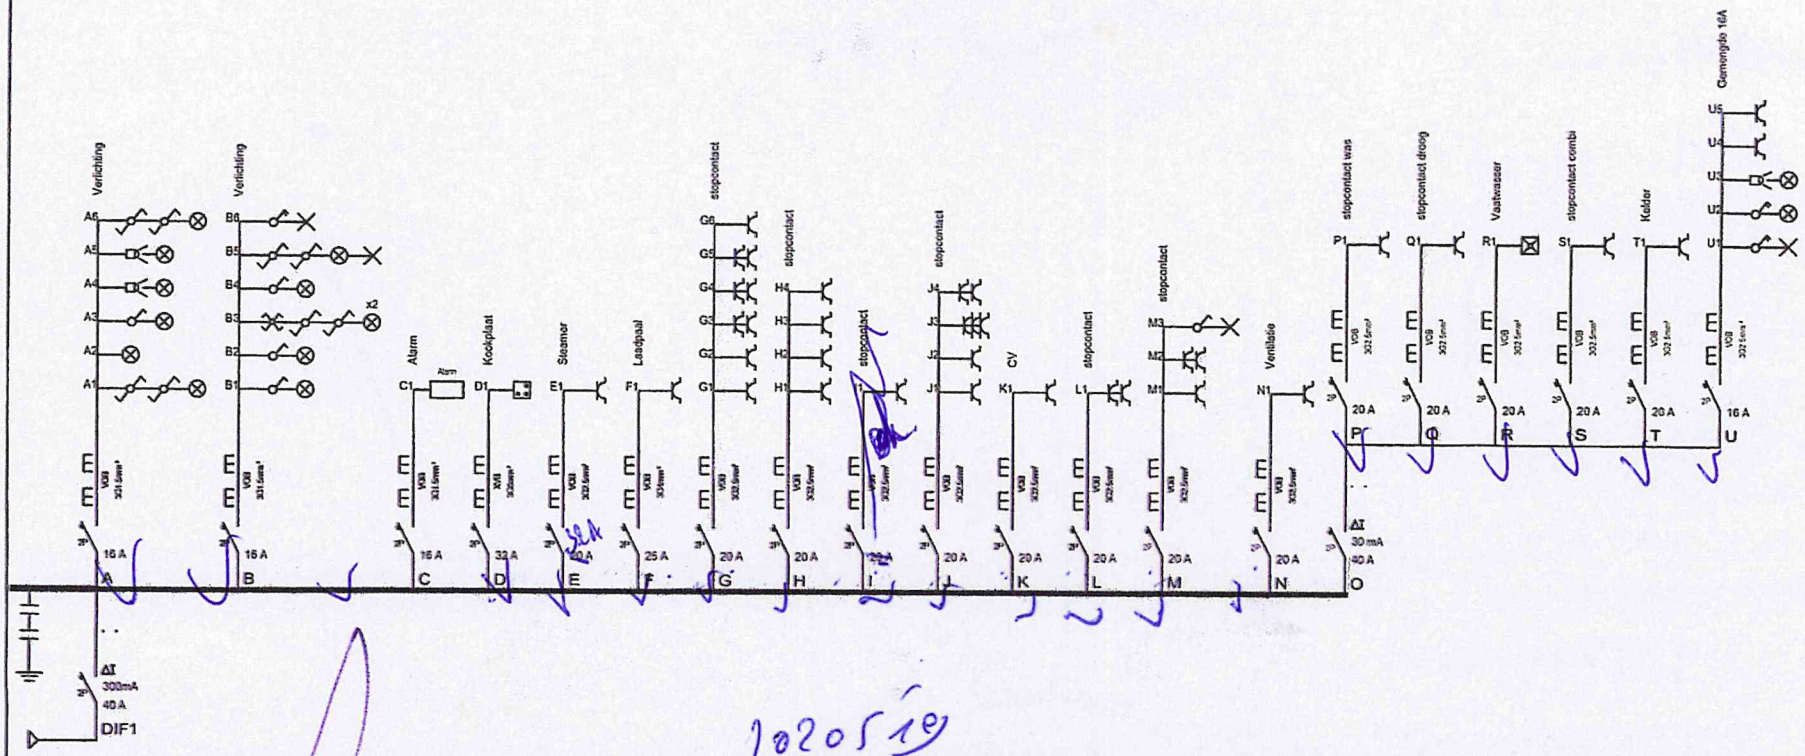

INSTALLATEUR		KEURING		WERF		3N, 400V/230V~
Naam	Leon Smet bvba	ORGANIS.	J. Van Hemelen	Naam	Vrasenestraat 4 bus 301	
BTW	..	Naam	Dirk Swaelens	Straat	Vrasenestraat 4	
Datum	02/05/2019	Datum	..	Gemeen	9120 Beveren	
Handtek	Leslie Smet	Handtek	..	Handtek	..	

J. VAN HEMELEN
KEURINGSORGANISME VZW
inspecteur (129)
SWAELENS Dirk

02/05/19

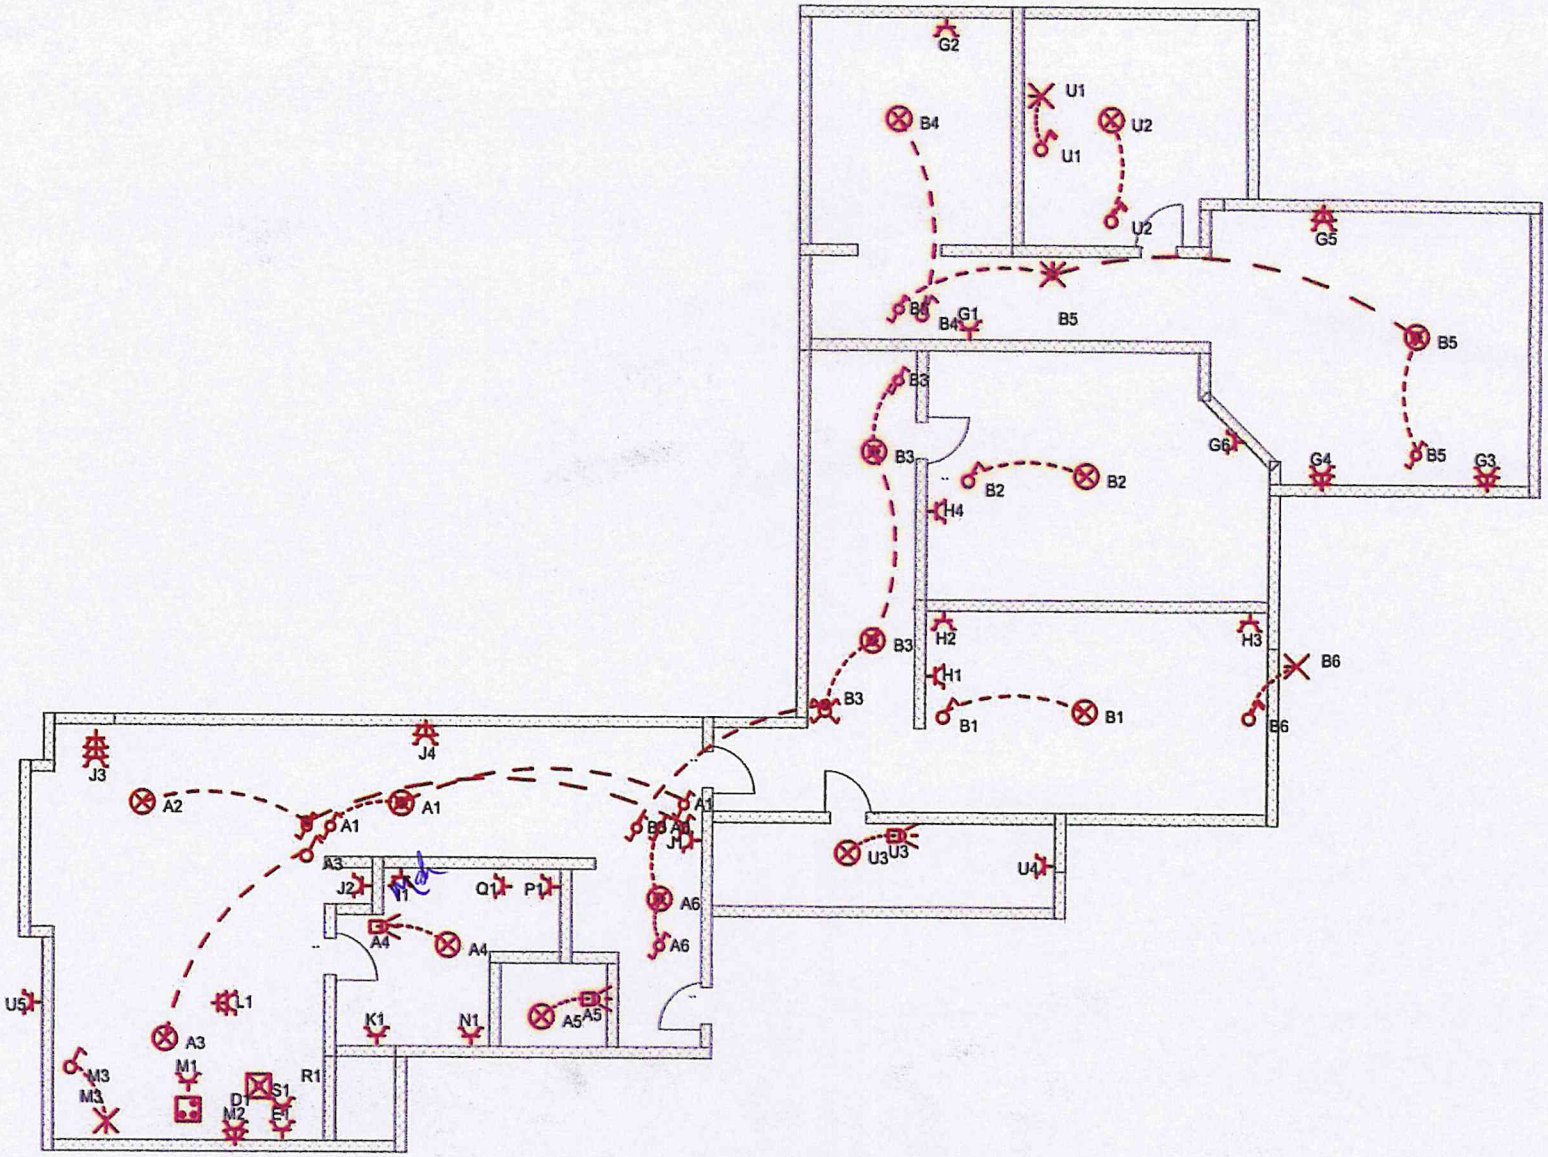

INSTALLATEUR		KEURING		WERF			
Naam	Leon Smet bvba	ORGANIS.	J. Van Hemelen	Naam	Vrasenestraat 4 bus 301	Vrasenestraat 4 bus 301	3N, 400V/230V~
BTW	..	Naam	..	Straat	Vrasenestraat 4		
Datum	02/05/2019	Datum	..	Gemeen	9120 Beveren		
Handtek	Leslie Smet	Handtek	..	Handtek	..		

J. VAN HEMELEN
KEURINGSORGANISME VZW
inspecteur (129)
SVIALENS Dirk

02/05/19

fix-o-cad software