

GRONDPLAN
Gelijkvloers


APP 0.2
3 slaapkamers

Totale opp.: 119,5 m²
Terras opp.: 12,5 m²

Schaal: 1:75



APP 0.2

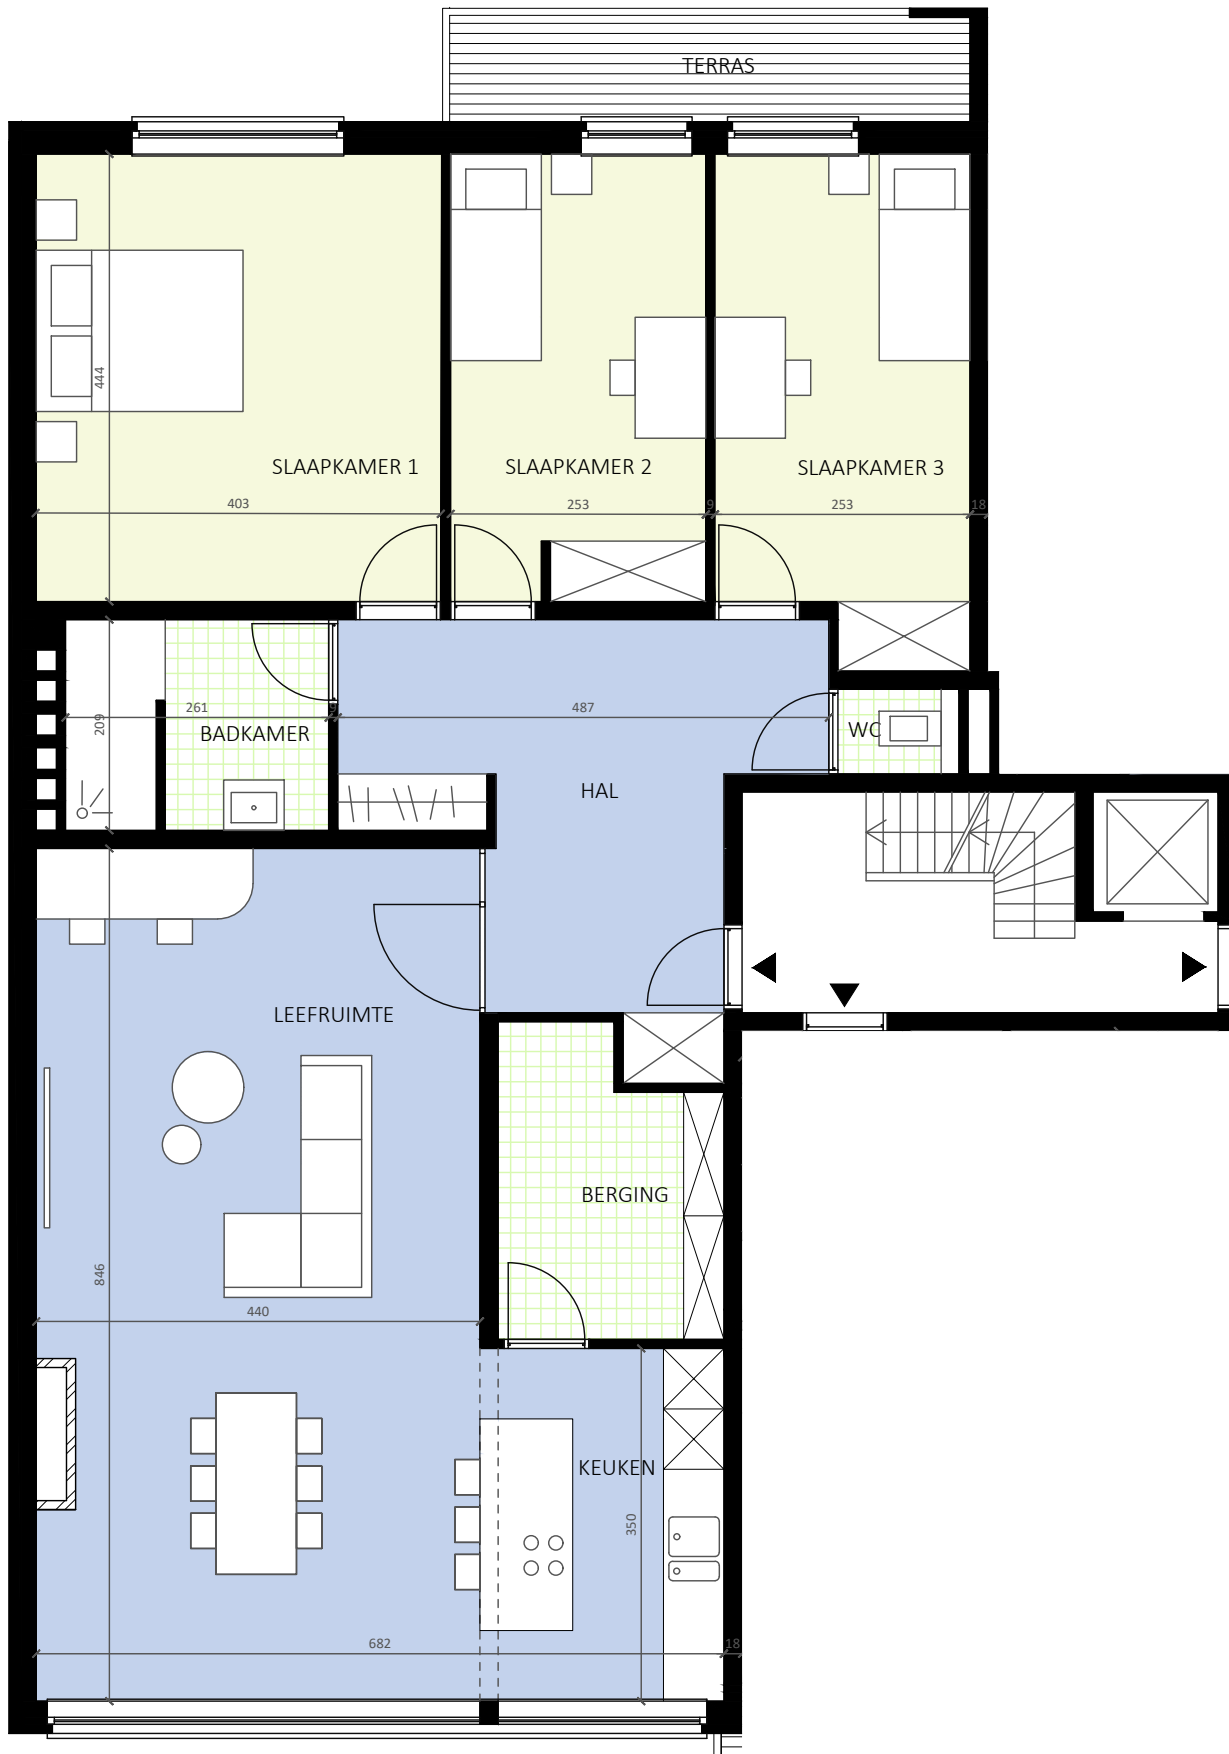

GRONDPLAN
Eerste Verdieping

APP 1.1
3 slaapkamers

Totale opp.: 128.5 m²
Terras opp.: 5.4 m²

Schaal: 1:75




APP 1.1

GRONDPLAN
Eerste Verdieping


STUDIO 1.2
1 slaapkamer

Totale opp.: 33 m²
Terras opp.: 3,5 m²

Schaal: 1:50

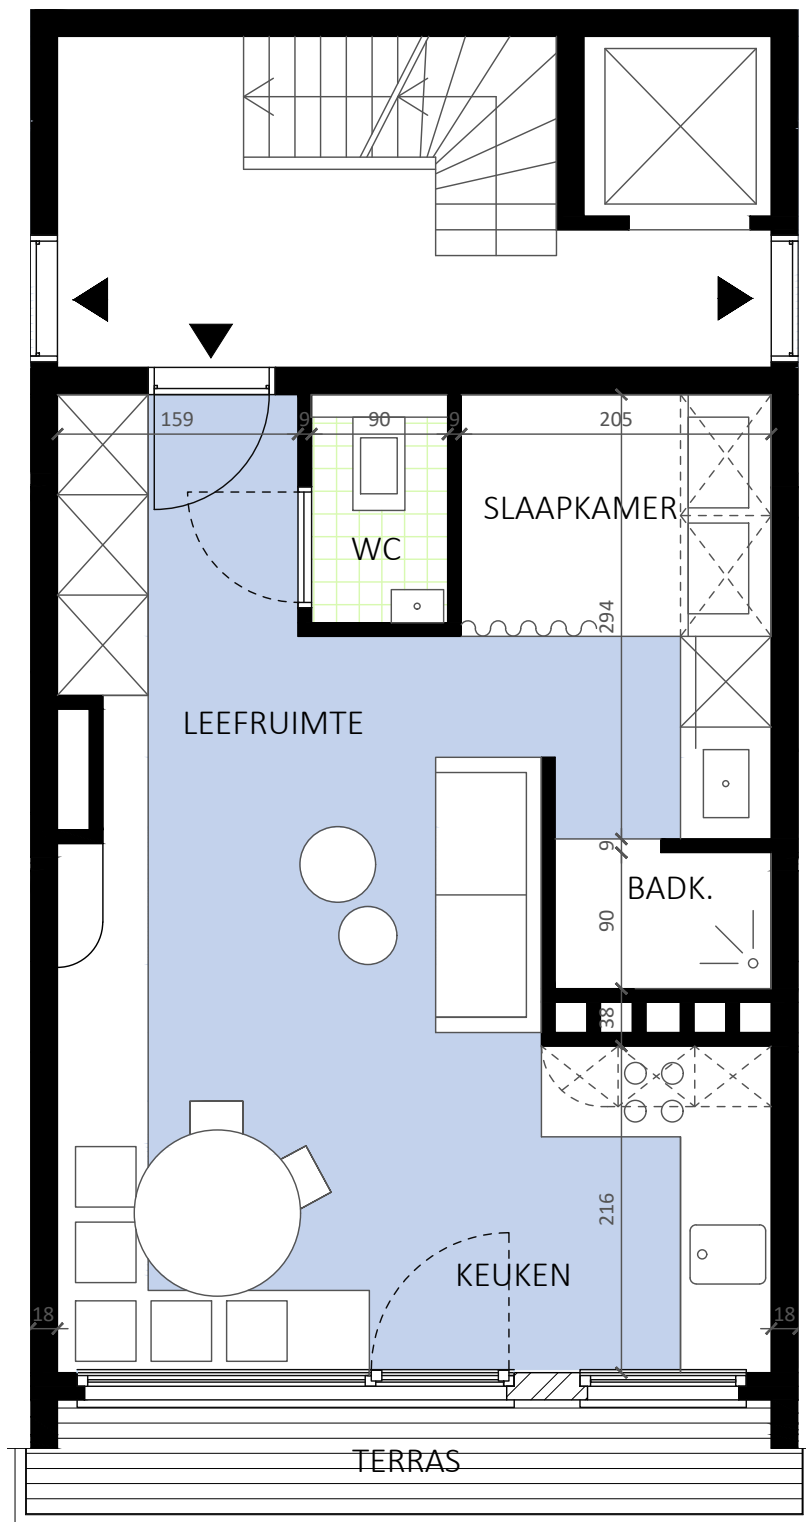

STUDIO 1.2


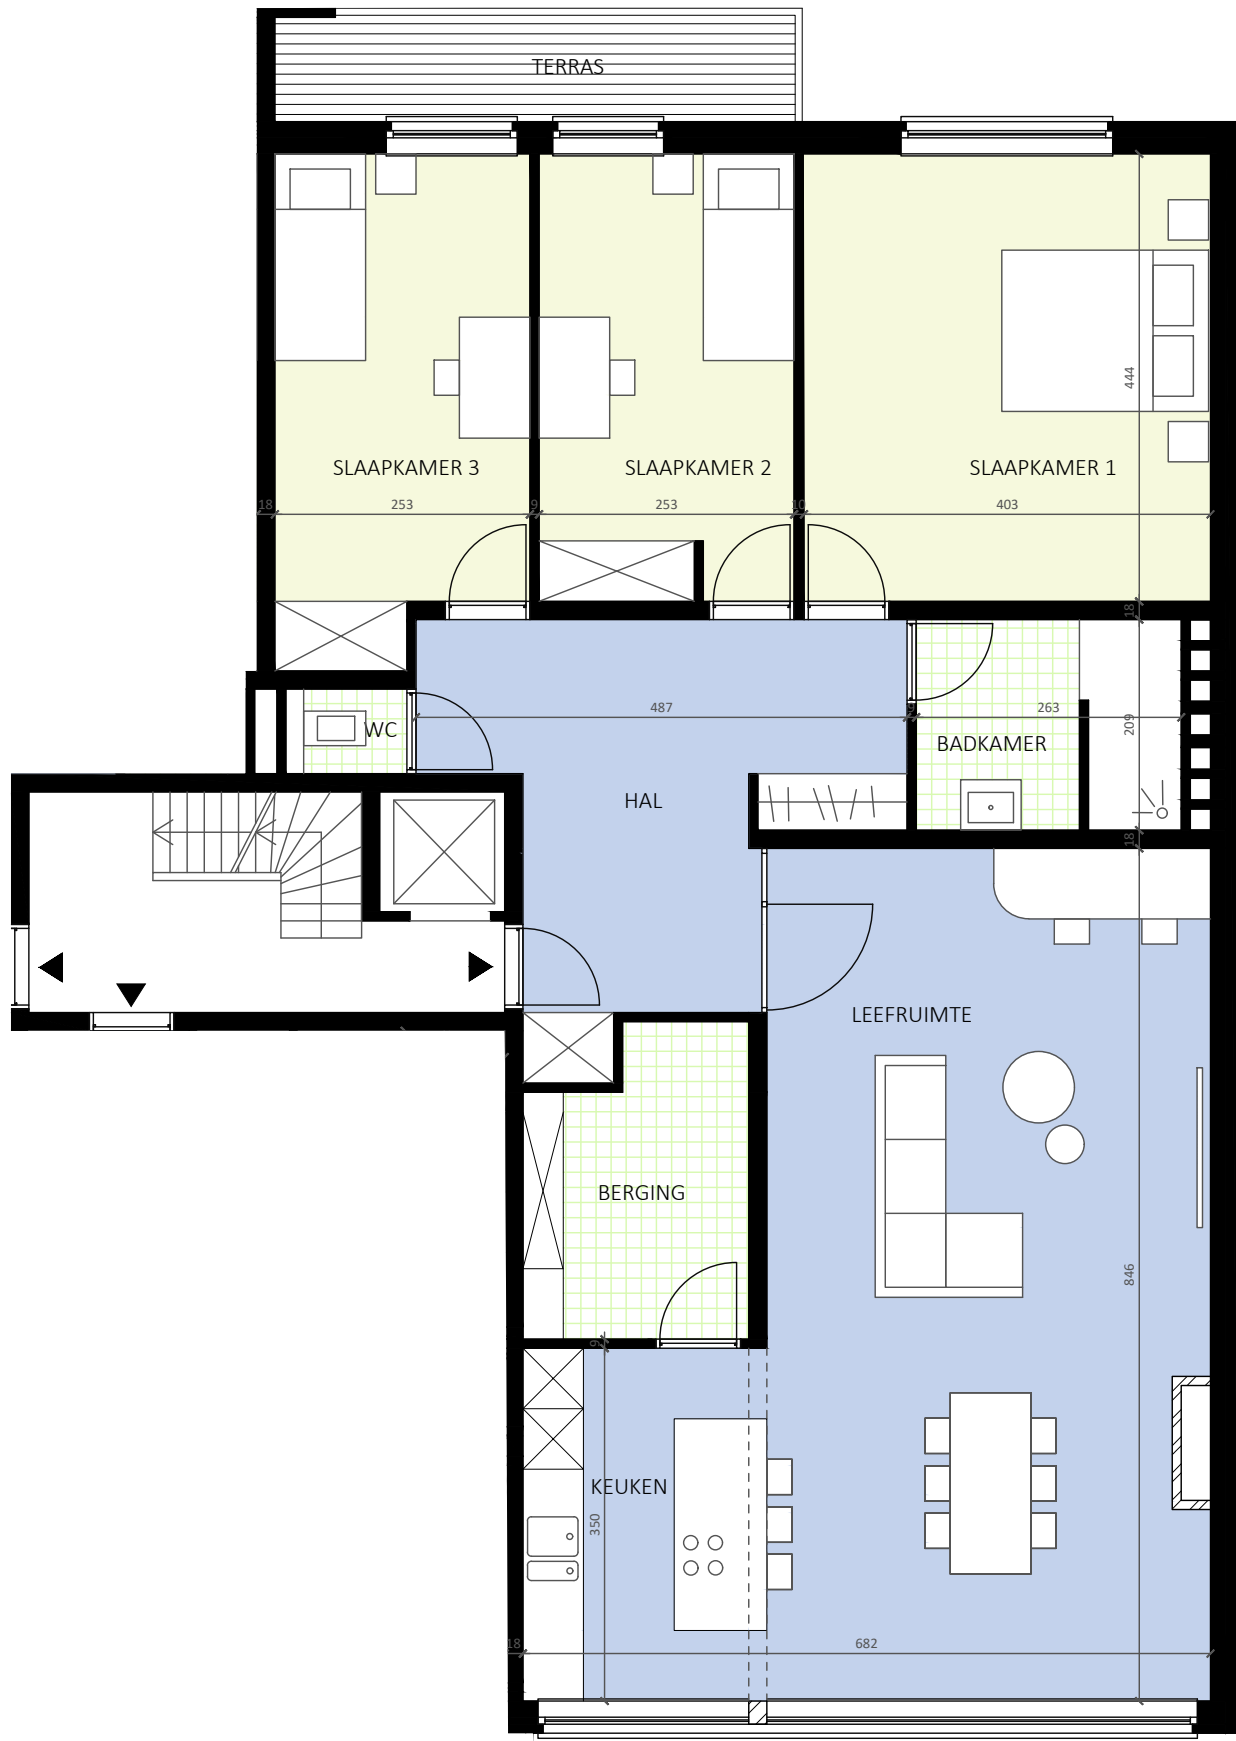


GRONDPLAN Eerste Verdieping

APP 1.3
3 slaapkamers


Totale opp.: 128,5 m²
Terras opp.: 5,4 m²

Schaal: 1:75

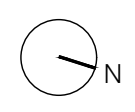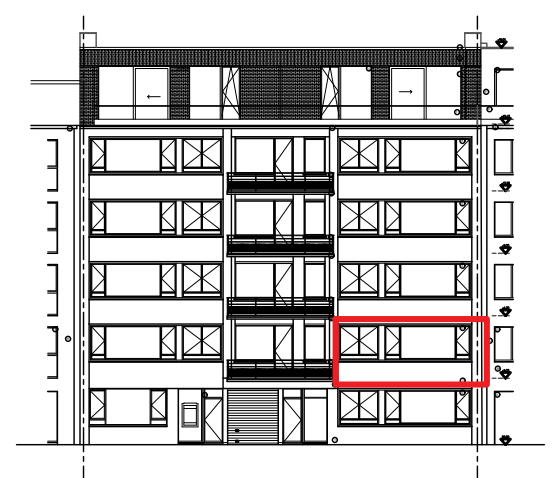

APP 1.3

*De gebruikte maatvoering is indicatief. Bij uitvoering zullen de juiste maten worden bepaald in functie van de grootte van het terrein en in functie van de uiteindelijke keuze van de materialen. De vermelde materialen kunnen onderhevig zijn aan mogelijke wijzigingen of aanpassingen, mits goedkeuring door of op verzoek van de architect. De positie en de omvang van de schachten en nutsleidingen worden vastgelegd in functie van de definitieve studie en uitvoeringswijze ter zake. De bovengrondse schouwen zullen uitgevoerd worden in functie van het door de installateur voorgestelde rookafvoer- en ventilatiesysteem. De voorgestelde omvang en plaatsing van meubilair is louter informatief en niet inbegrepen in het project.

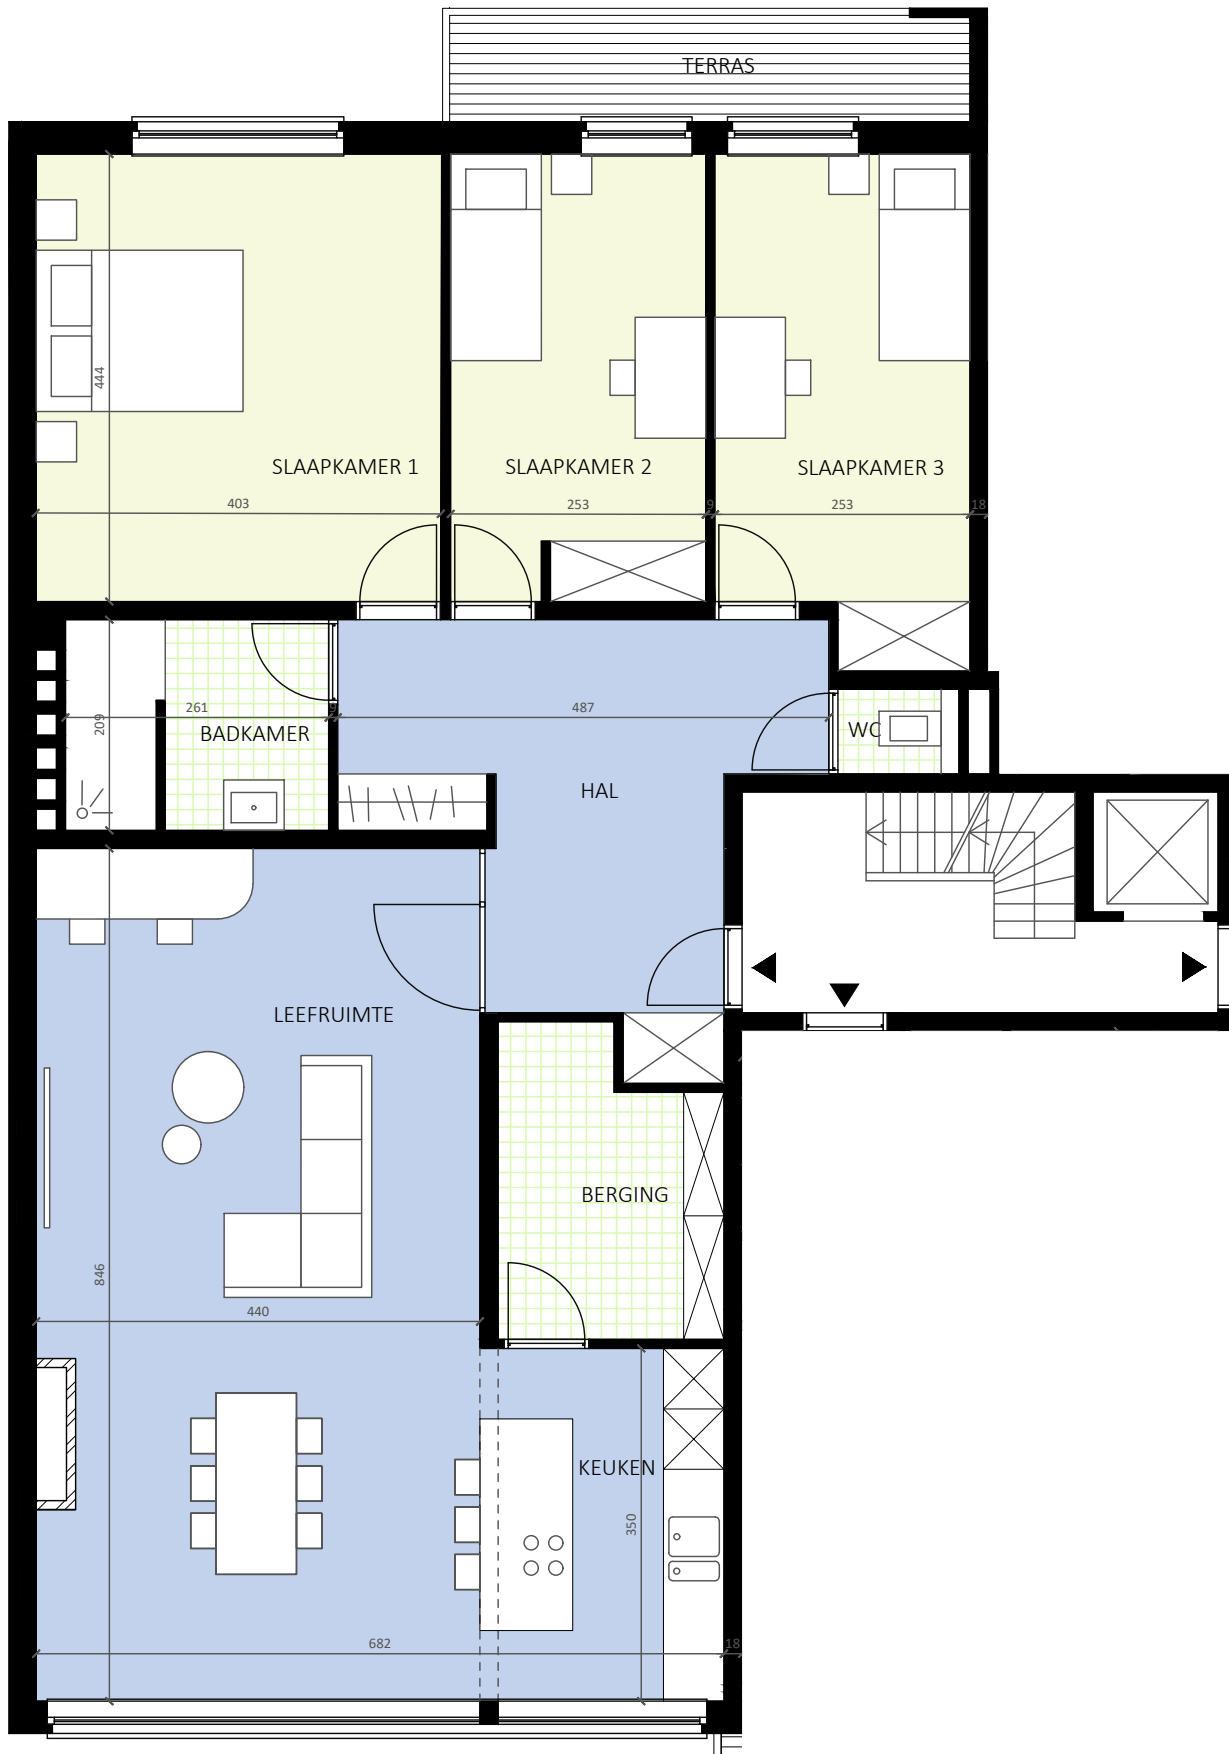


GRONDPLAN
Tweede Verdieping

APP 2.1
3 slaapkamers

Totale opp.: 128.5 m²
Terras opp.: 5.4 m²

Schaal: 1:75

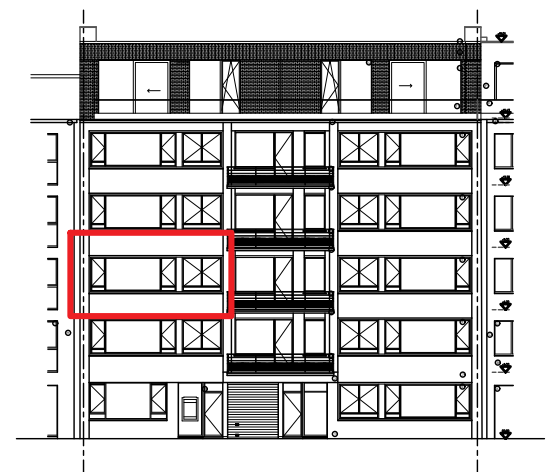



APP 2.1

GRONDPLAN
Tweede Verdieping


STUDIO 2.2
1 slaapkamer

Totale opp.: 33 m²
Terras opp.: 3,5 m²

Schaal: 1:50

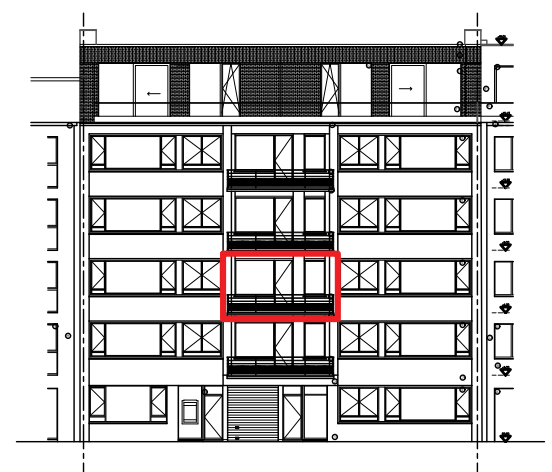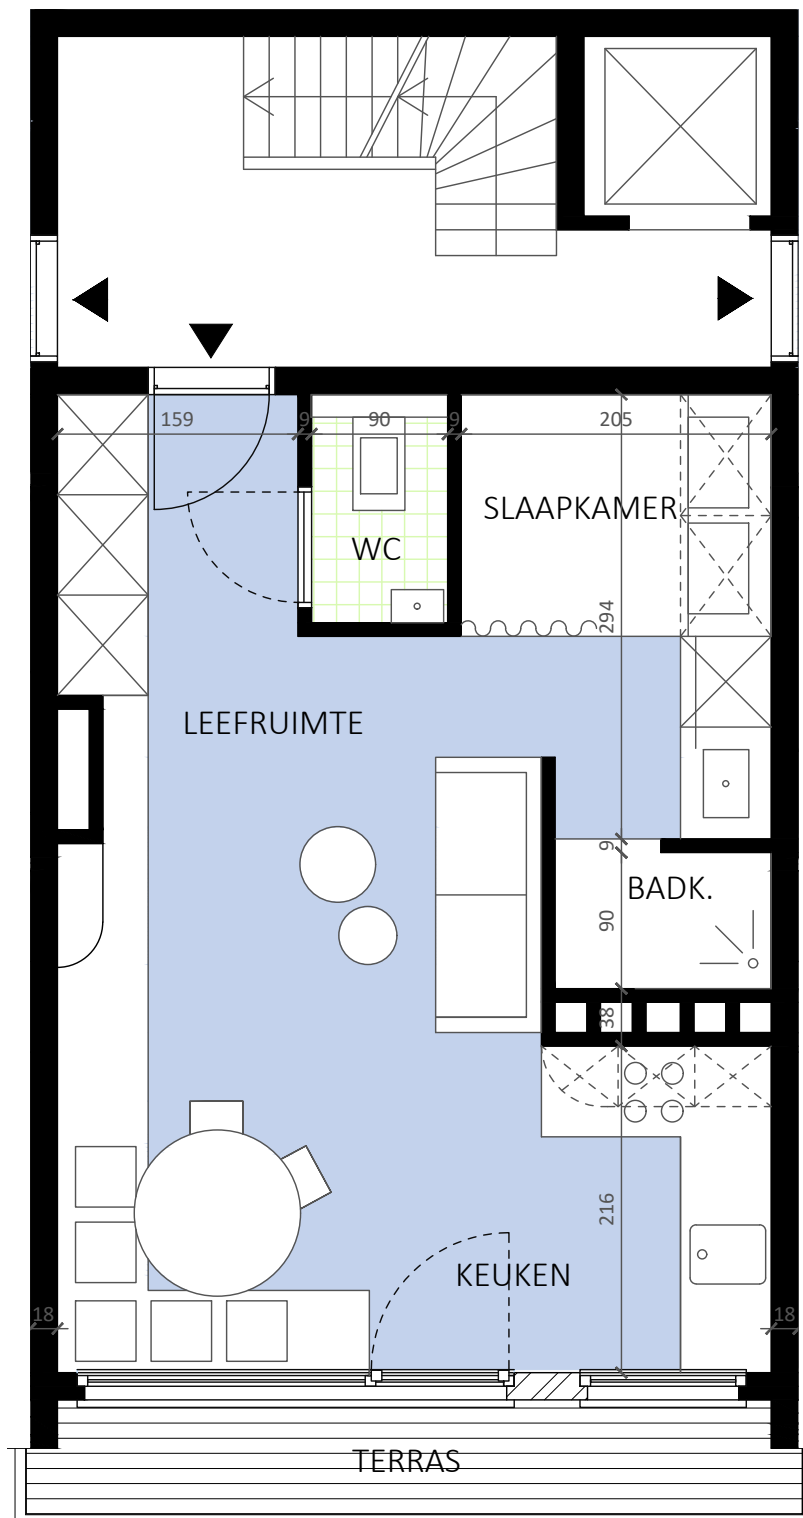

STUDIO 2.2


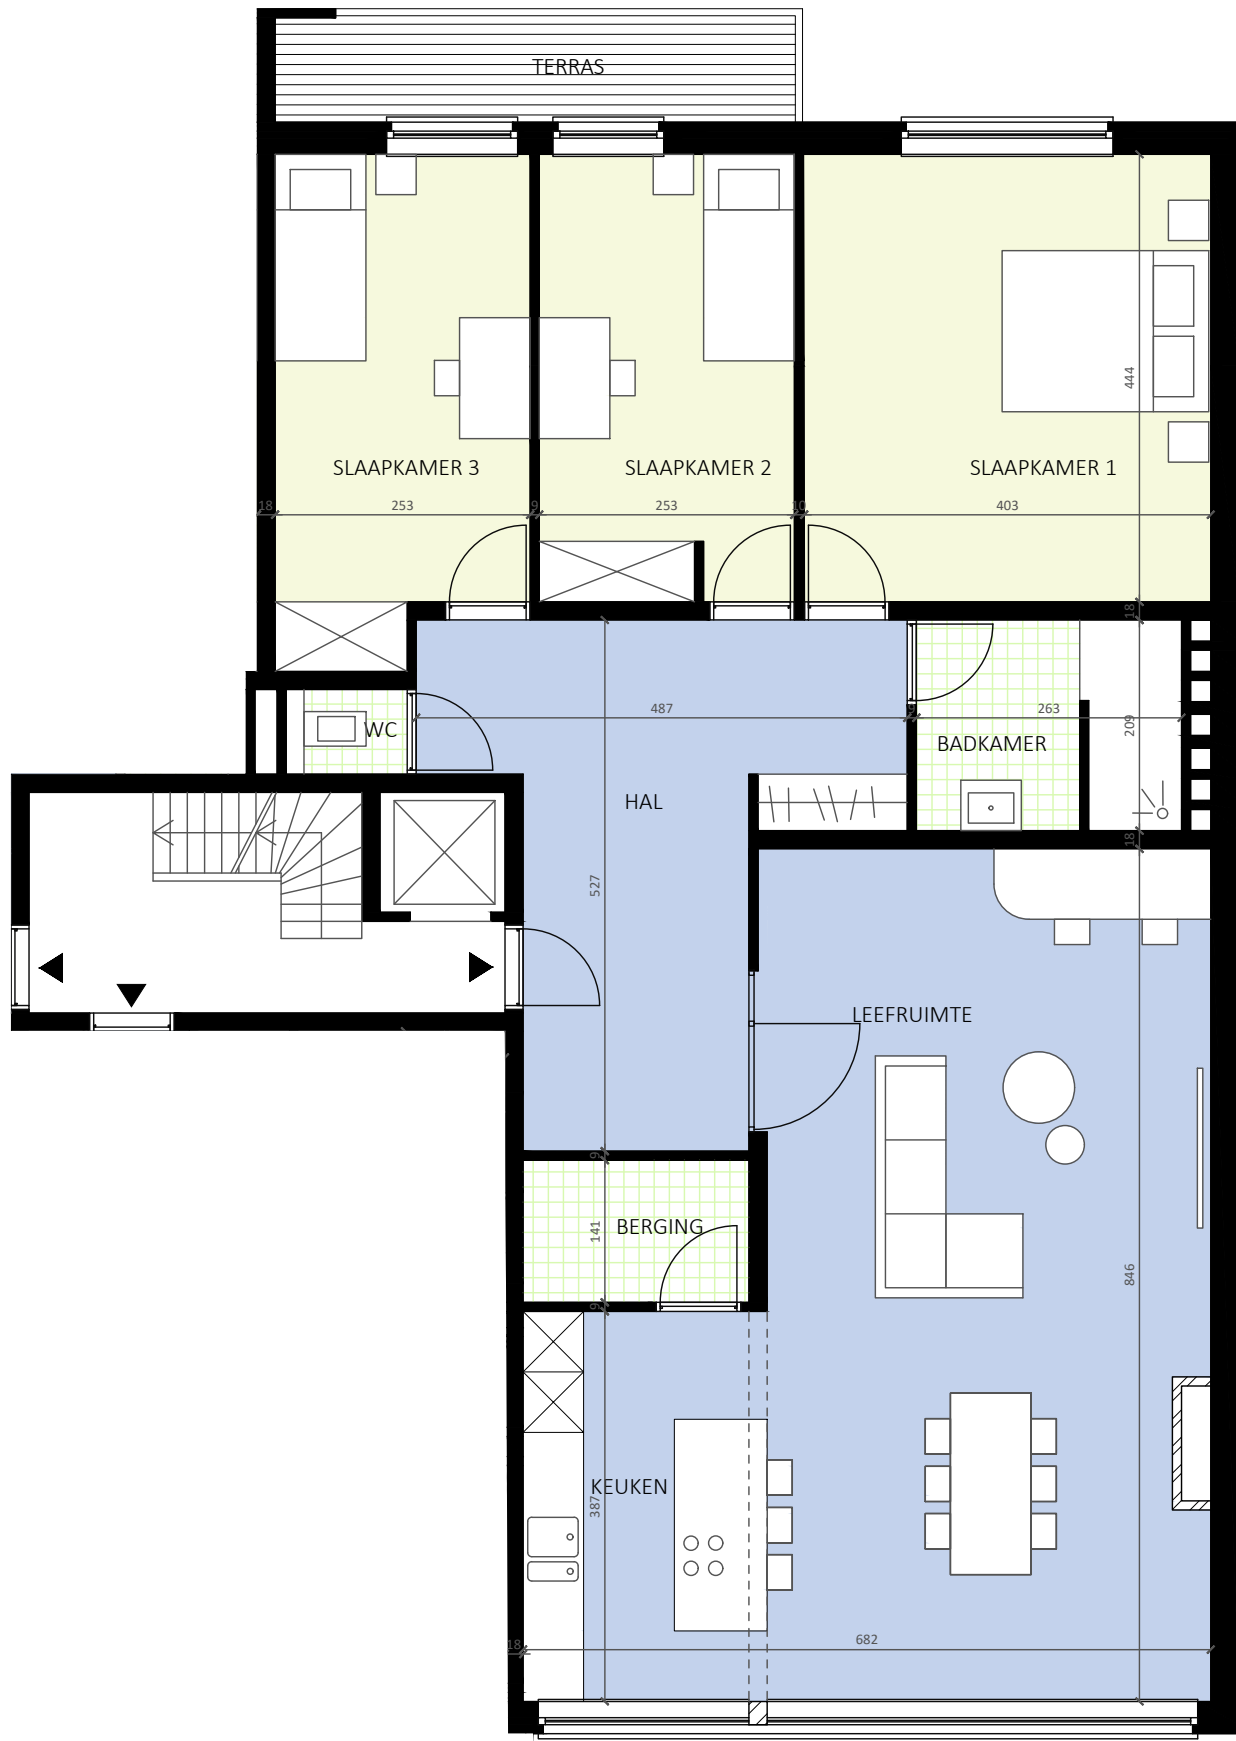


GRONDPLAN Tweede Verdieping

APP 2.3
3 slaapkamers


Totale opp.: 128,5 m²
Terras opp.: 5,4 m²

Schaal: 1:75

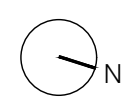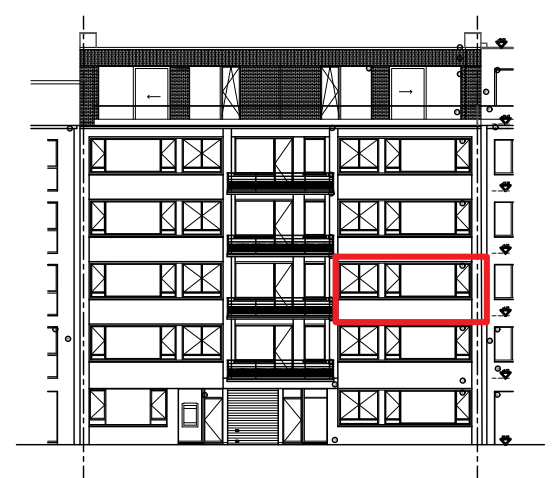

APP 2.3

*De gebruikte maatvoering is indicatief. Bij uitvoering zullen de juiste maten worden bepaald in functie van de grootte van het terrein en in functie van de uiteindelijke keuze van de materialen. De vermelde materialen kunnen onderhevig zijn aan mogelijke wijzigingen of aanpassingen, mits goedkeuring door of op verzoek van de architect. De positie en de omvang van de schachten en nutsleidingen worden vastgelegd in functie van de definitieve studie en uitvoeringswijze ter zake. De bovengrondse schouwen zullen uitgevoerd worden in functie van het door de installateur voorgestelde rookafvoer- en ventilatiesysteem. De voorgestelde omvang en plaatsing van meubilair is louter informatief en niet inbegrepen in het project.

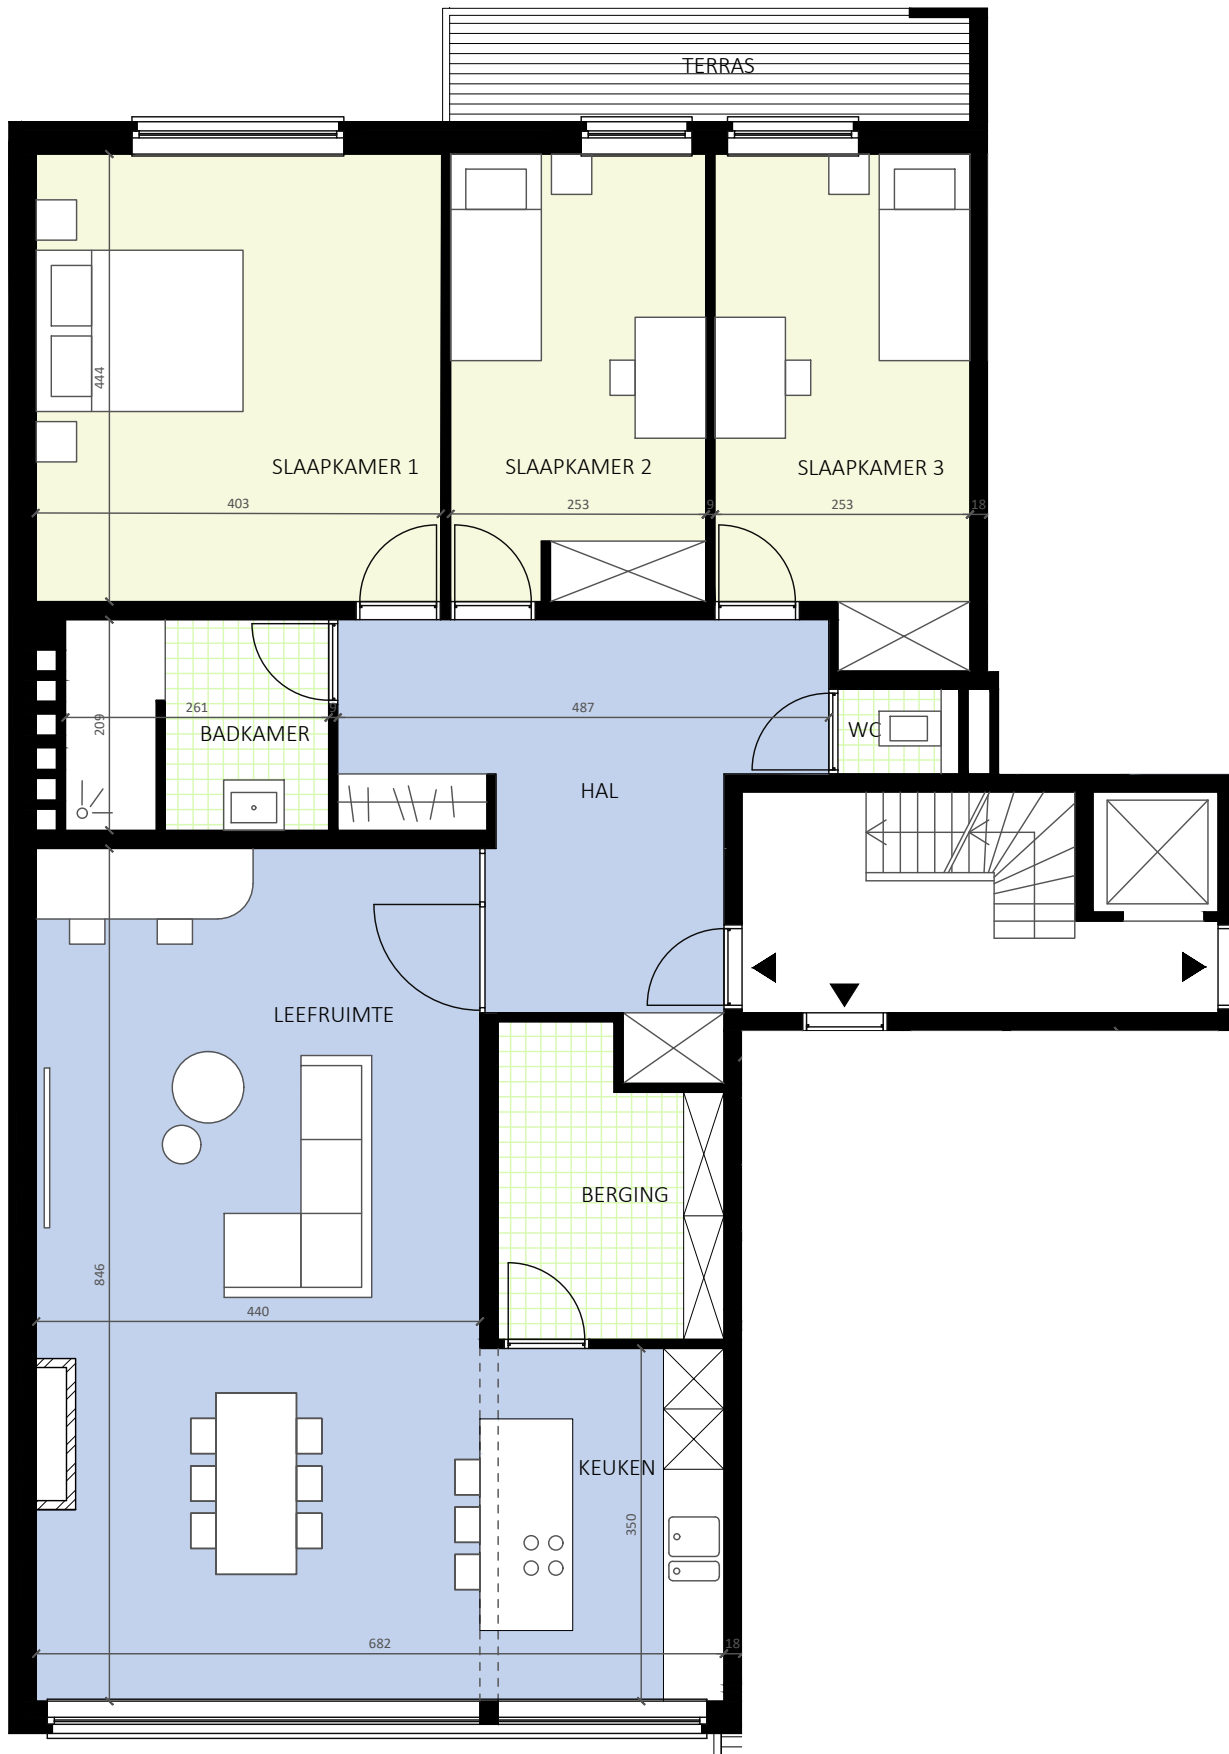


GRONDPLAN
Derde Verdieping

APP 3.1
3 slaapkamers

Totale opp.: 128.5 m²
Terras opp.: 5.4 m²

Schaal: 1:75


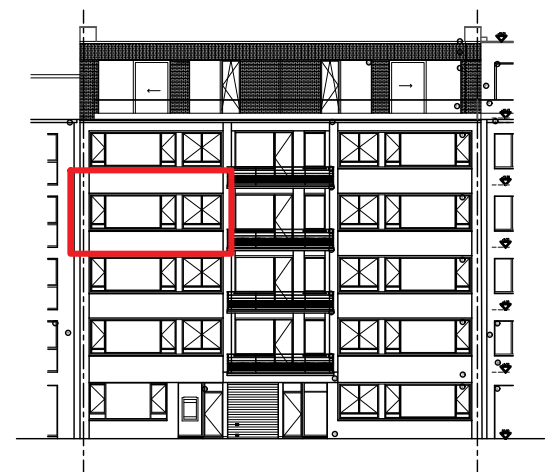


GRONDPLAN
Derde Verdieping

STUDIO 3.2
1 slaapkamer


Totale opp.: 33 m²
Terras opp.: 3,5 m²

Schaal: 1:50

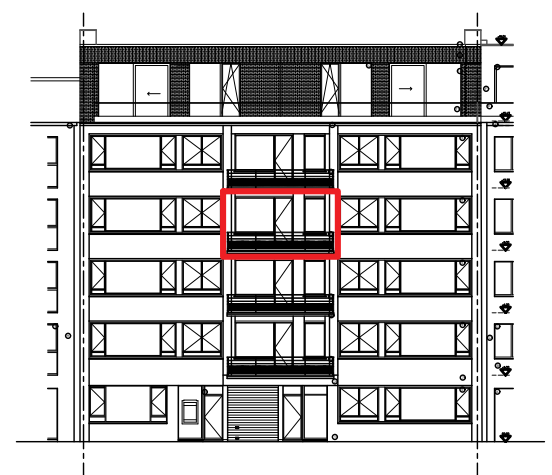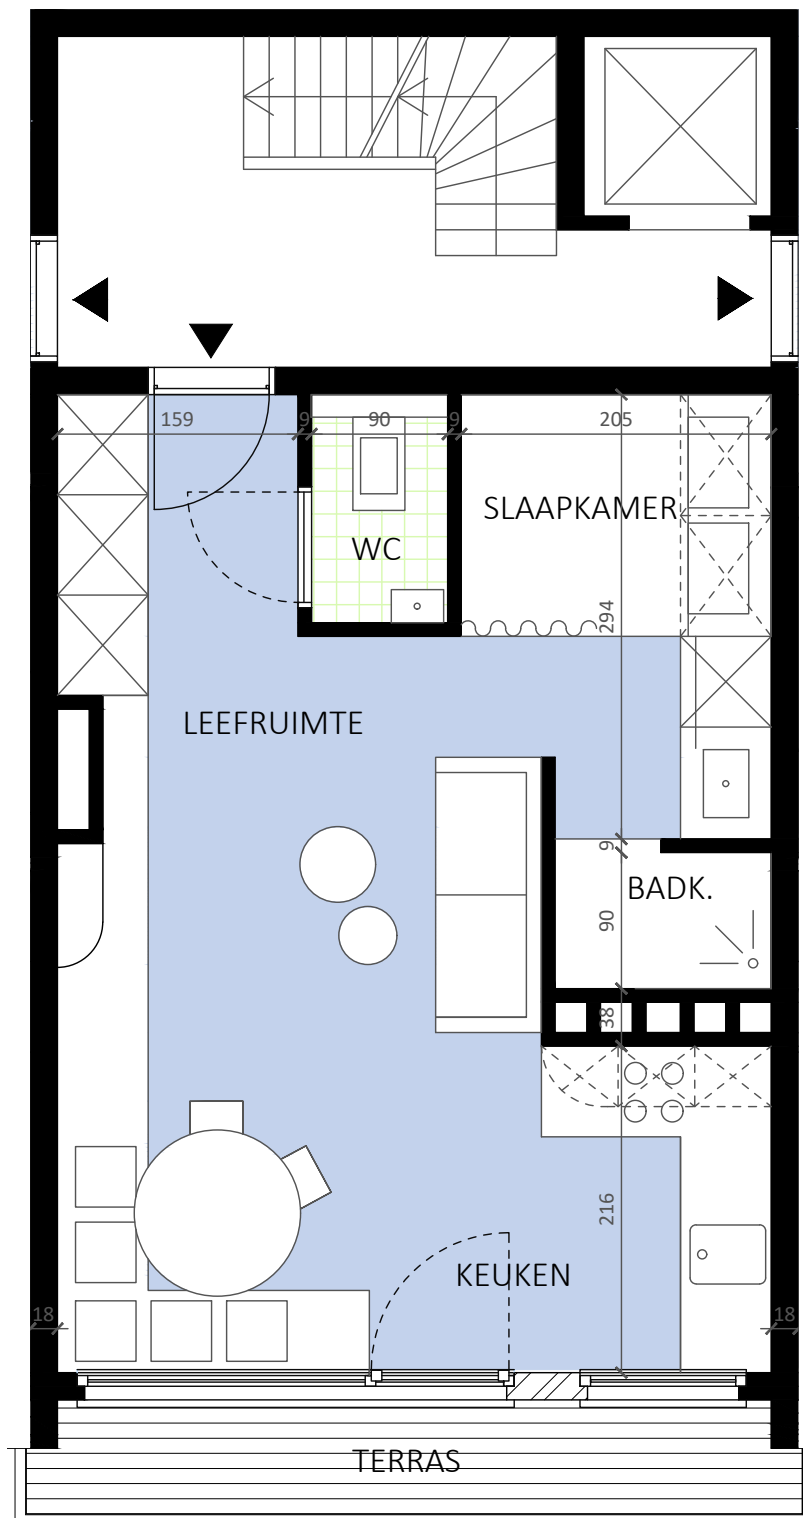

STUDIO 3.2

*De gebruikte maatvoering is indicatief. Bij uitvoering zullen de juiste maten worden bepaald in functie van de grootte van het terrein en in functie van de uiteindelijke keuze van de materialen. De vermelde materialen kunnen onderhevig zijn aan mogelijke wijzigingen of aanpassingen, mits goedkeuring door of op verzoek van de architect. De positie en de omvang van de schachten en nutsleidingen worden vastgelegd in functie van de definitieve studie en uitvoeringswijze ter zake. De bovengrondse schouwen zullen uitgevoerd worden in functie van het door de installateur voorgestelde rookafvoer- en ventilatiesysteem. De voorgestelde omvang en plaatsing van meubilair is louter informatief en niet inbegrepen in het project.

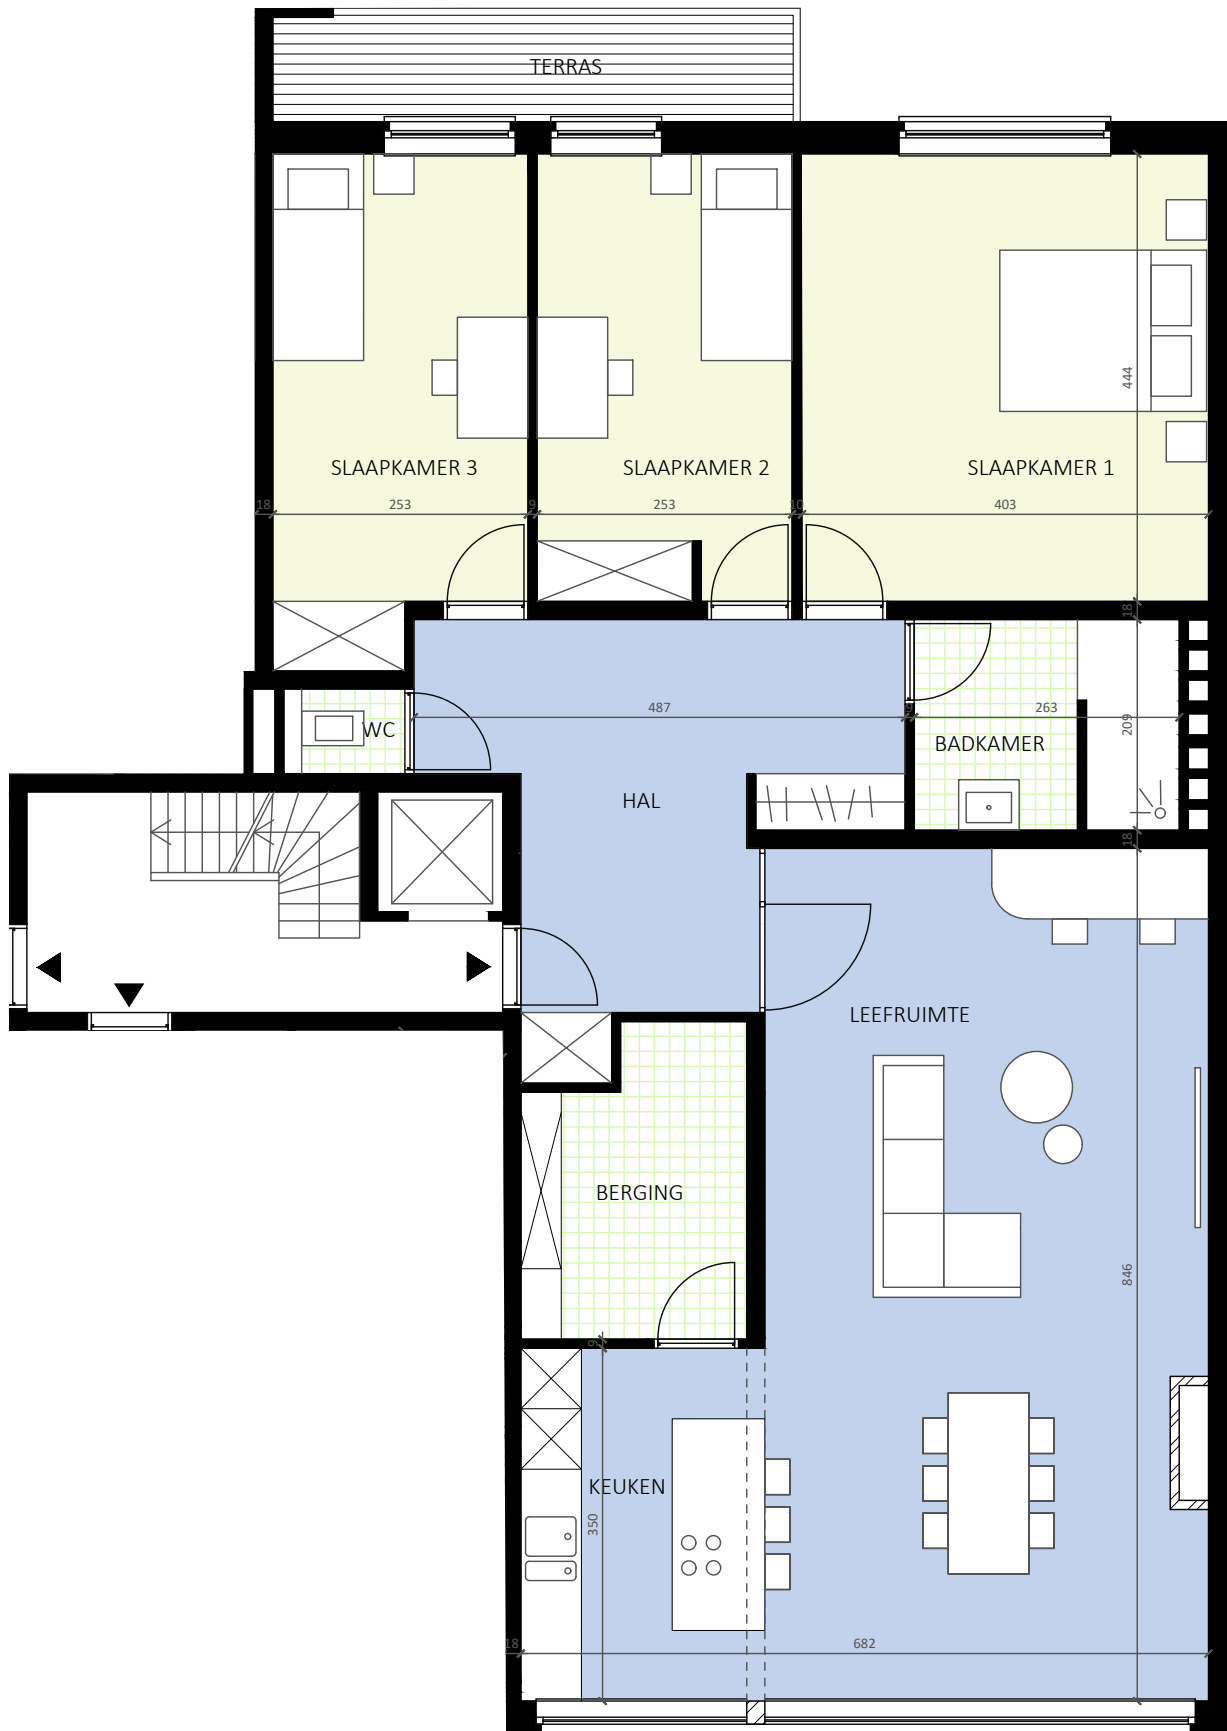


GRONDPLAN
Derde Verdieping

APP 3.3
3 slaapkamers

Totale opp.: 128,5 m²
Terras opp.: 5,4 m²

Schaal: 1:75



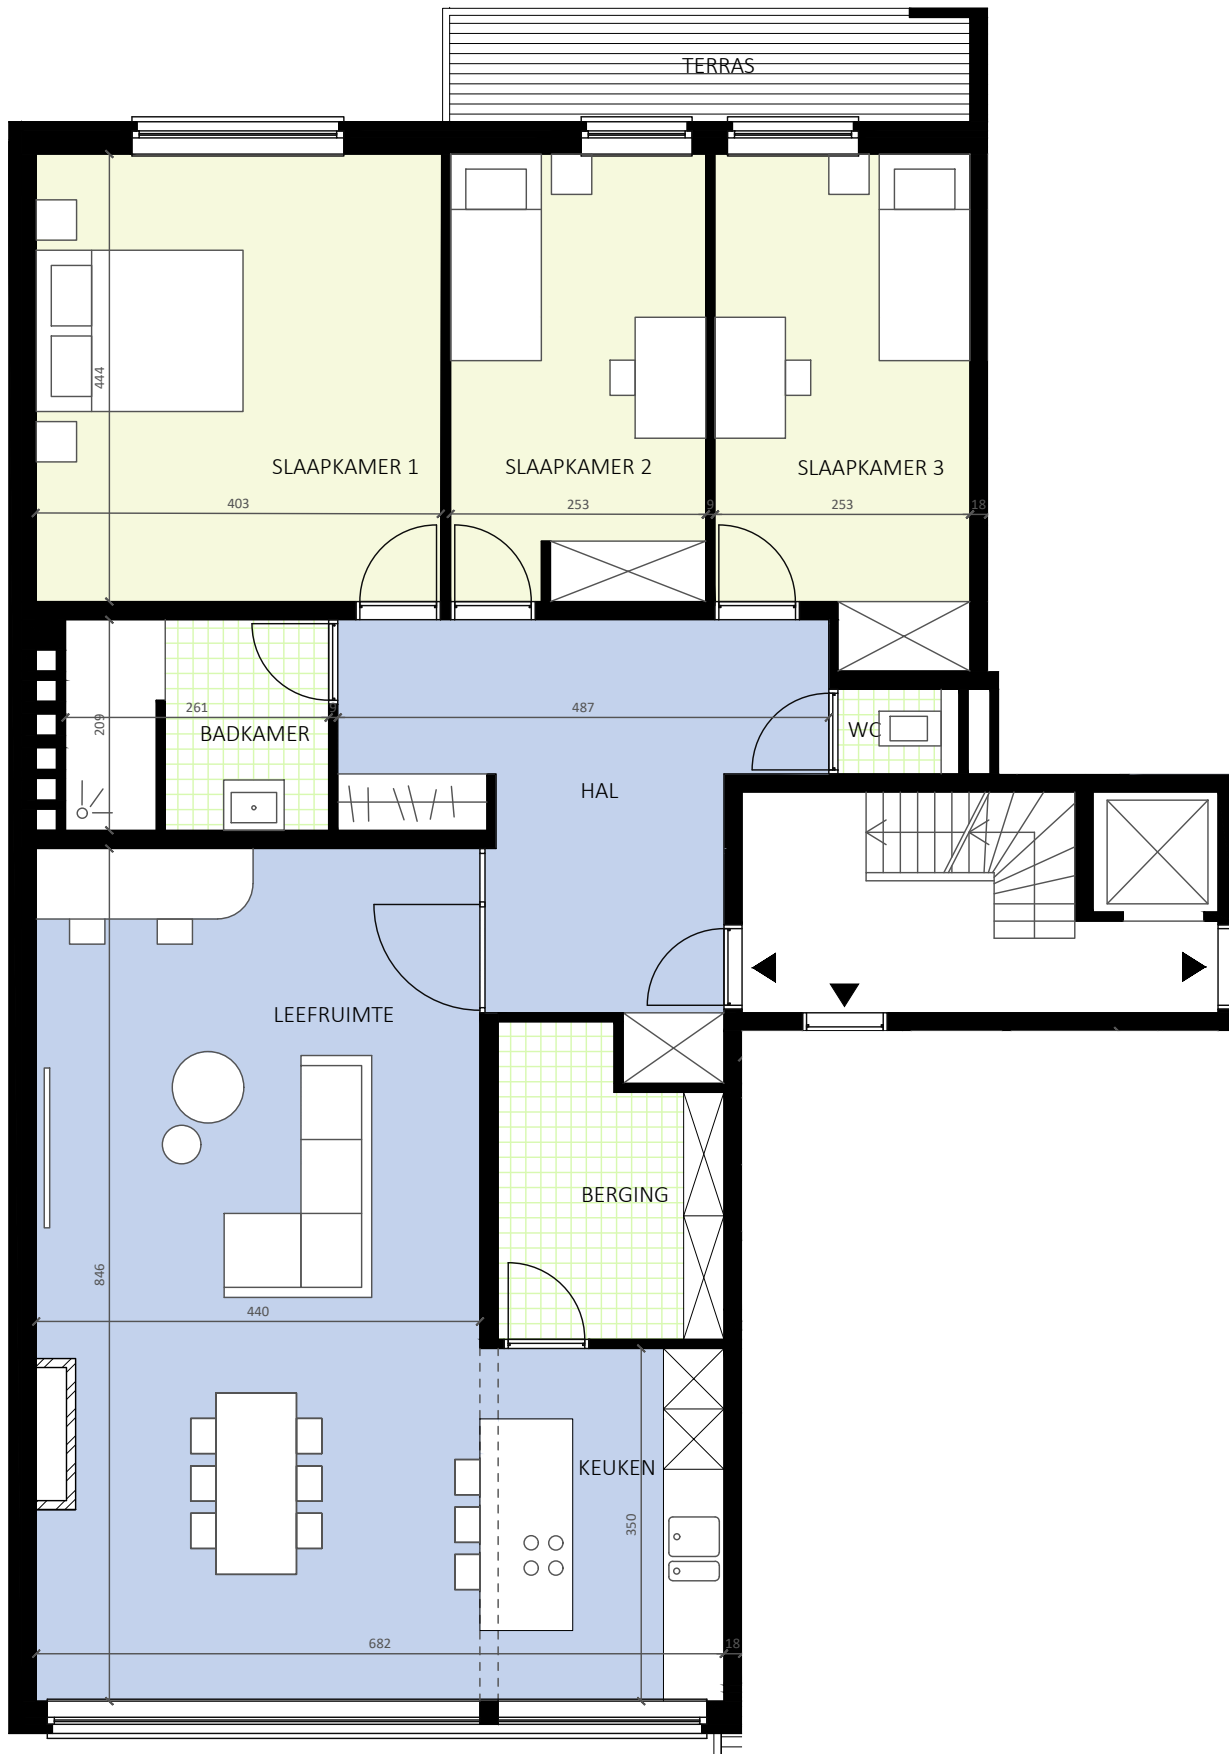


GRONDPLAN
Vierde Verdieping

APP 4.1
3 slaapkamers

Totale opp.: 128.5 m²
Terras opp.: 5.4 m²

Schaal: 1:75

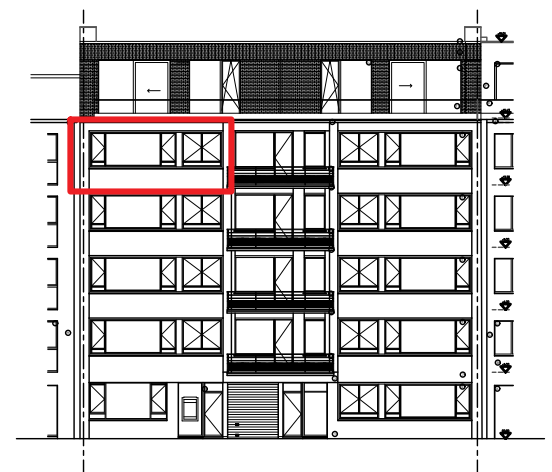



APP 4.1


GRONDPLAN
Vierde Verdieping

STUDIO 4.2
1 slaapkamer

Totale opp.: 33 m²
Terras opp.: 3,5 m²

Schaal: 1:50

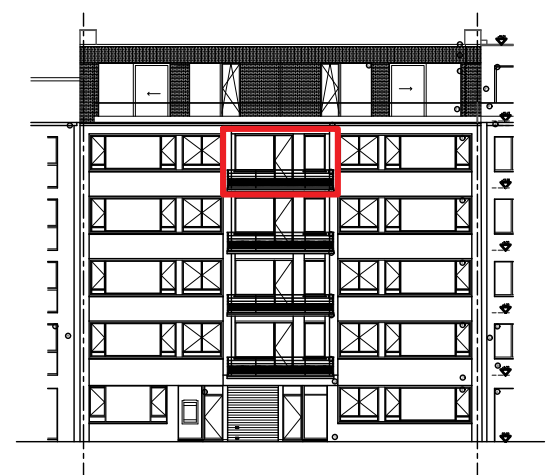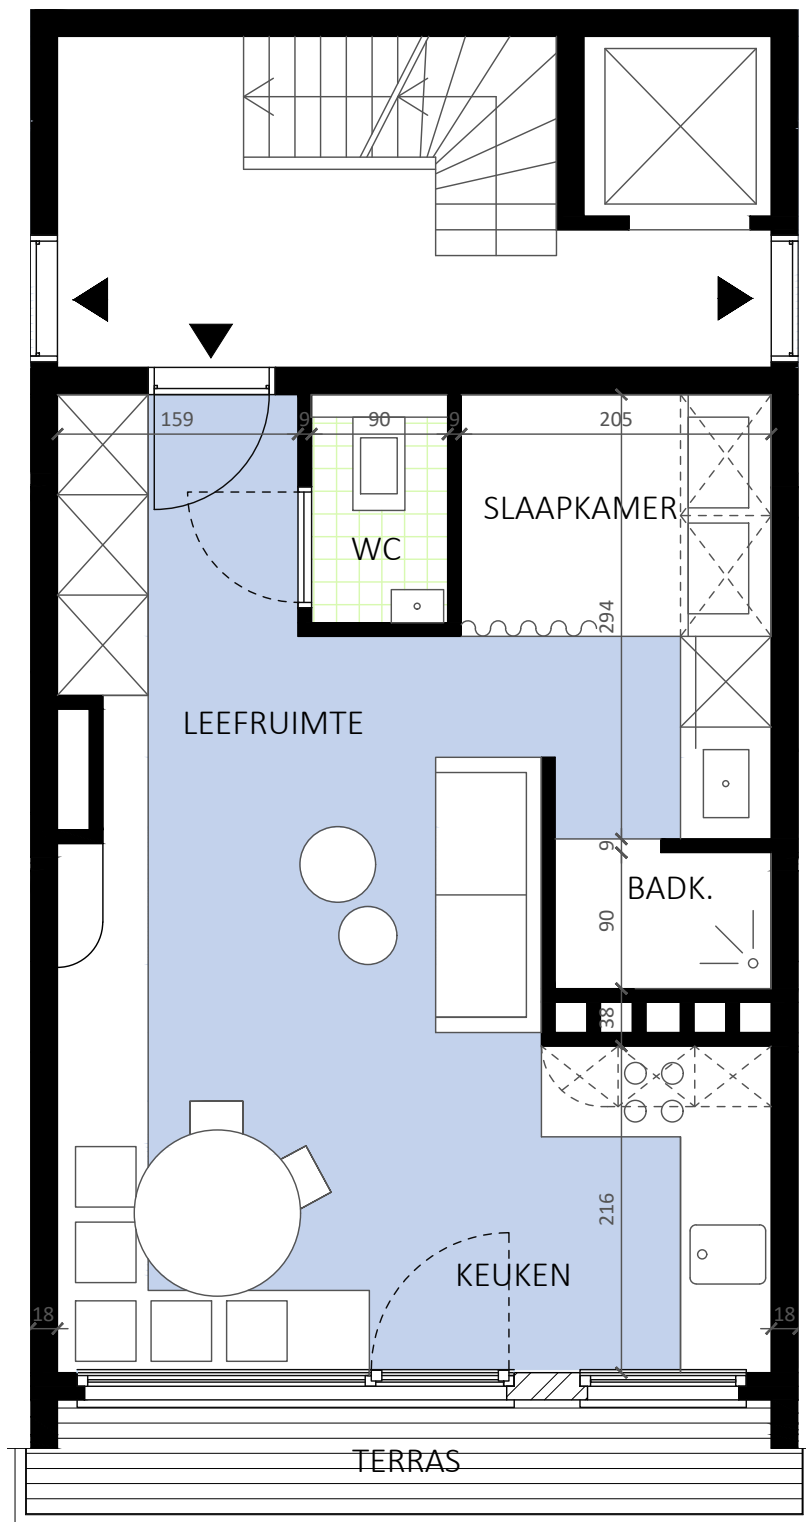


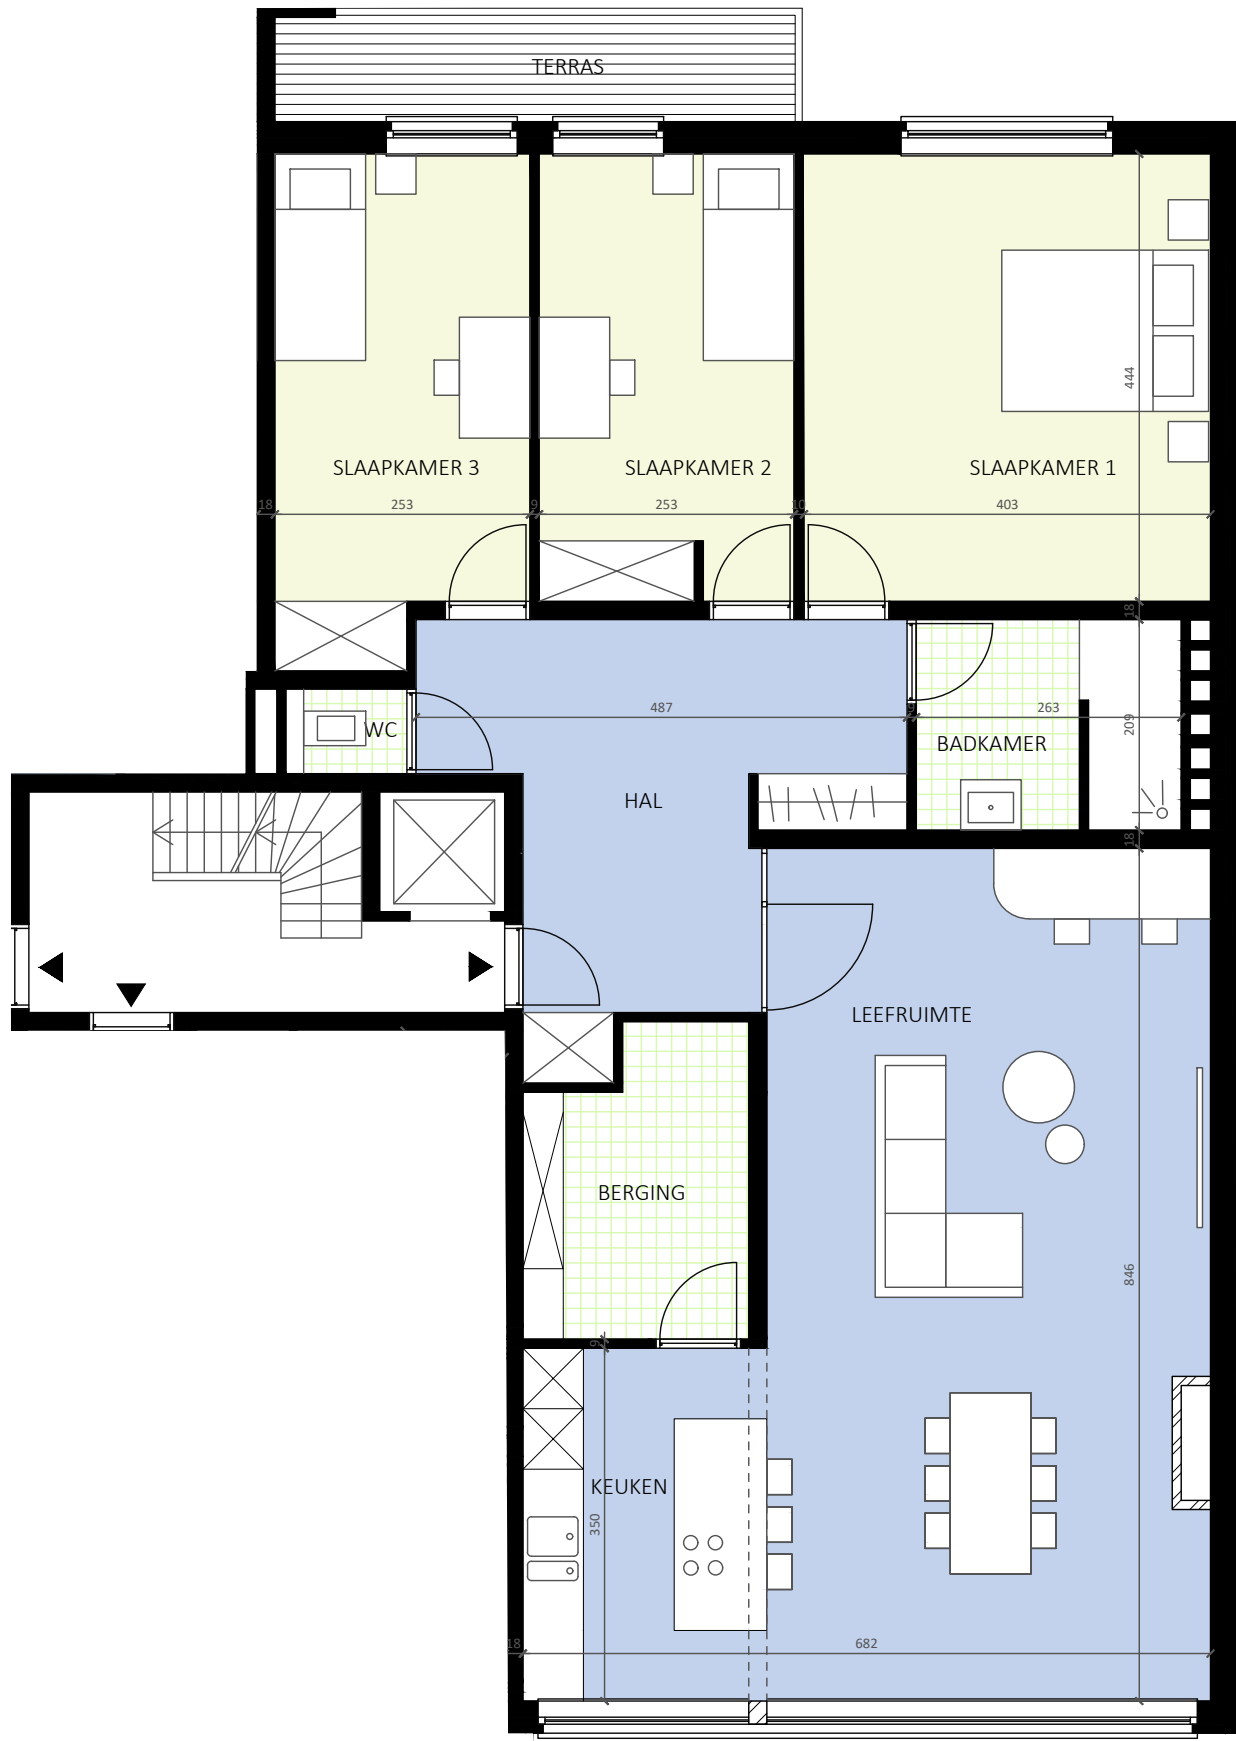


GRONDPLAN
Vierde Verdieping

APP 4.3
3 slaapkamers


Totale opp.: 128,5 m²
Terras opp.: 5,4 m²

Schaal: 1:75

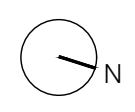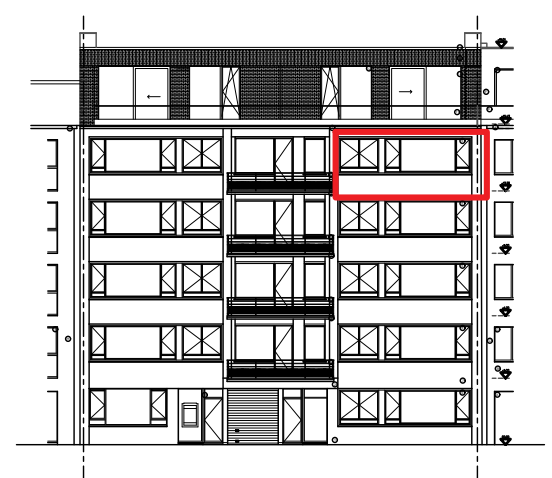

APP 4.3

*De gebruikte maatvoering is indicatief. Bij uitvoering zullen de juiste maten worden bepaald in functie van de grootte van het terrein en in functie van de uiteindelijke keuze van de materialen. De vermelde materialen kunnen onderhevig zijn aan mogelijke wijzigingen of aanpassingen, mits goedkeuring door of op verzoek van de architect. De positie en de omvang van de schachten en nutsleidingen worden vastgelegd in functie van de definitieve studie en uitvoeringswijze ter zake. De bovengrondse schouwen zullen uitgevoerd worden in functie van het door de installateur voorgestelde rookafvoer- en ventilatiesysteem. De voorgestelde omvang en plaatsing van meubilair is louter informatief en niet inbegrepen in het project.

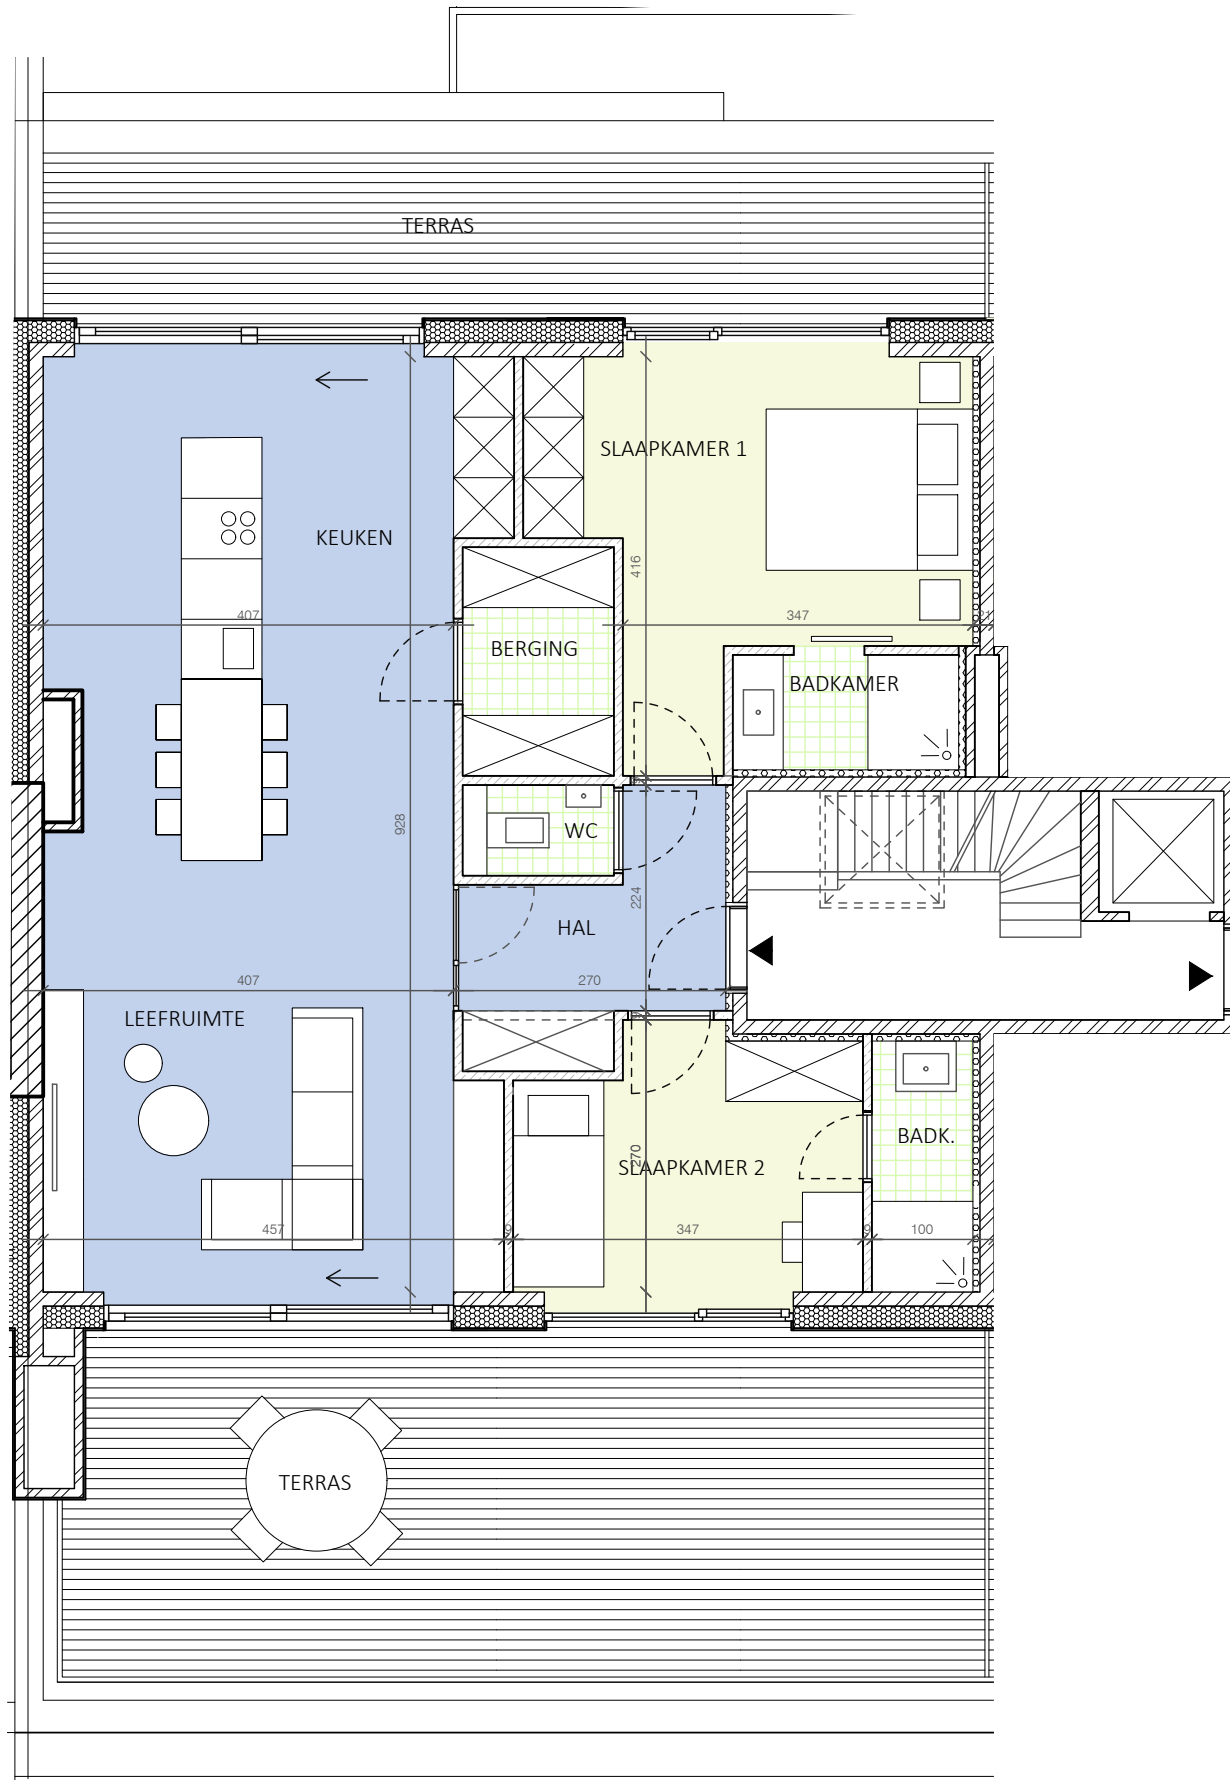

GRONDPLAN
Vijfde Verdieping

APP 5.1
2 slaapkamers

Totale opp.: 89,2 m²

Terras opp.:
31,6 m² (vooraan)
14,4m² (achteraan)


Schaal: 1:75

Architect

Studio POP
info@studiopop.be
Floralienlaan 48 - 2600 Berchem



APP 5.1

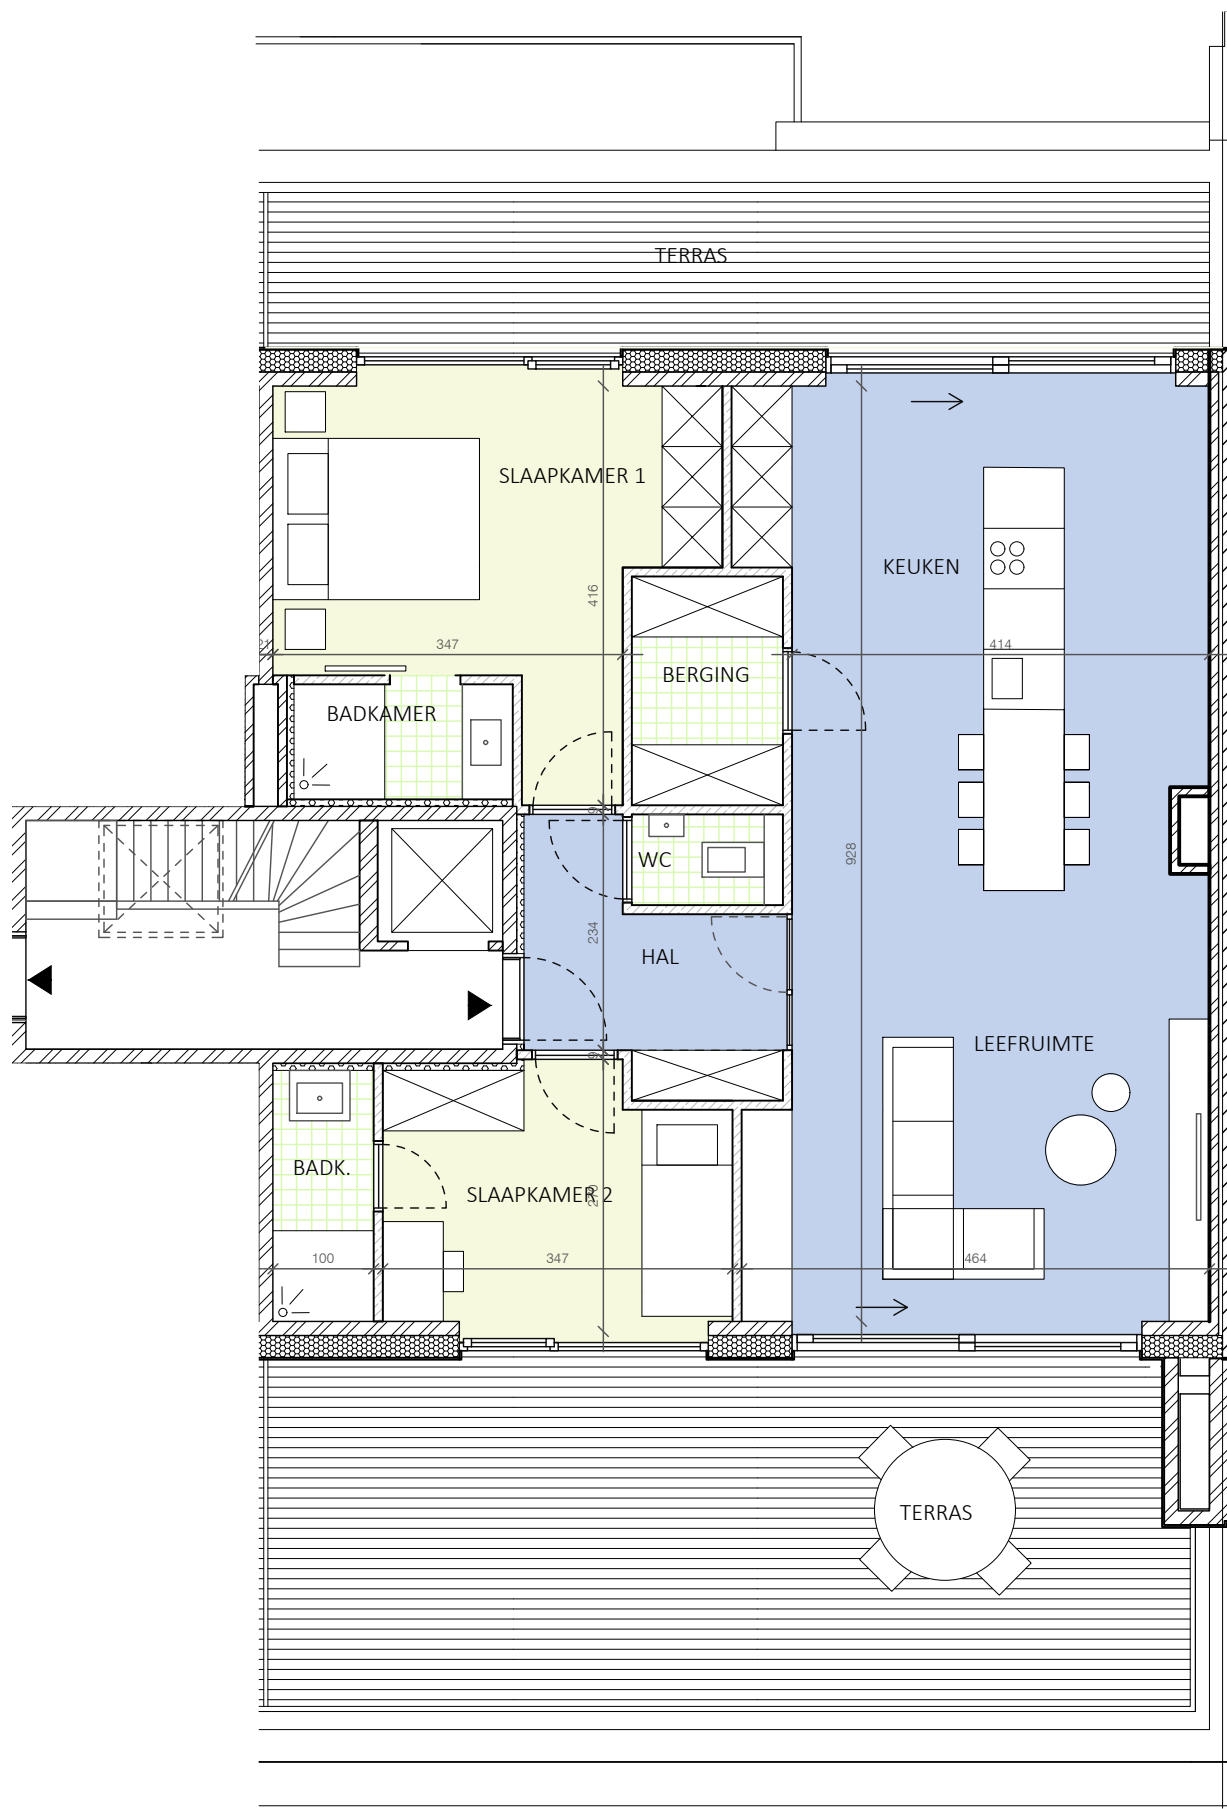

GRONDPLAN

Vijfde Verdieping

APP 5.2
2 slaapkamers


Totale opp.: 89,2 m²

Terras opp.:
31,6 m² (vooraan)
14,4 m² (achteraan)

Schaal: 1:75

Architect

Studio POP
info@studiopop.be
Floralienlaan 48 - 2600 Berchem

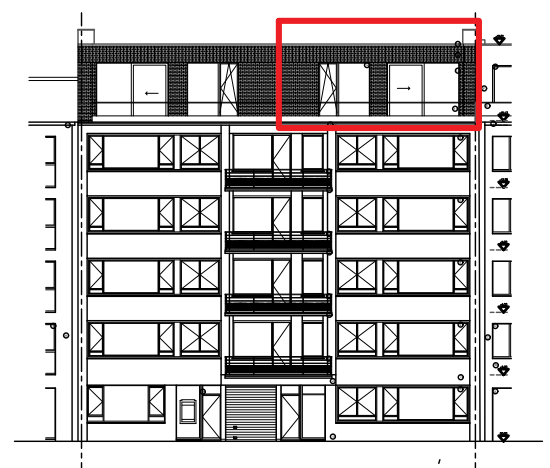

APP 5.2