

Keuringsverslag van een elektrische laagspanning- en zeer lage spanningsinstallatie

CONFORM

Datum keuring: 07/04/2022

Inspecteur: Nico Van De Vyver

Mentor:

Installateur: Djoe Elektro

ID-label:

B.T.W. nr.: BE 0834 936 309

Klantreferentie:

Merk en type meettoestel: Metrel Eurotest ET61557

Serienummer: 19481253

Plaats van het onderzoek

Straatnaam Robert Bossaertsstraat
Huisnummer 14
Busnummer
Postcode 2600
Gemeente Berchem
Land België

Eigenaar

Naam Mevr. Morel
Straatnaam Robert Bossaertsstraat
Huisnummer 14
Busnummer
Postcode 2600
Gemeente Berchem
Land België

Installateur

Naam Djoe Elektro
BTW nr. BE 0834 936 309
Telefoonnummer +32 497 37 41 07
E-mail info@djoe.be

Type : appartement

EAN : 541

Teller Nr. : 40808037

☒ Niet meegedeeld

Afbeelding schakel- en verdeelbord:



Aard onderzoek:

Netbeheerder: FLUVIUS

Gelijkvormigheidscontrole van een nieuwe huishoudelijke installatie volgens (KB 08/09/2019) - AREI Boek 1 - 6.4. en 4.2.4.3.

Spanning: 1N400V

Meter / bord verbinding: 10 mm²


Max beveiliging: 40 A

Aantal borden: 1

Aantal kringen: 16

Ri algemeen: 27,5 MΩ

OK

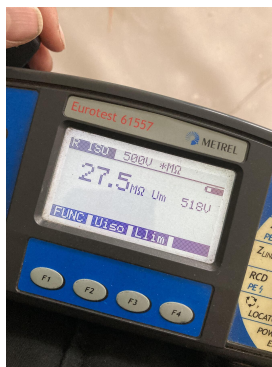

Aardelektrode: Verticaal of schuin in de grond gedreven baren, pennen of geleiders

RE: 11,25 Ω

OK

**DIFFERENTIEELSTROOMINRICHTING**

Δ (mA)	In (A)	In - andere (A)	I _{Δt}	Type	Beveiligde kringen	Test	x 2,5
300	40		22,5kA2s (3000A)	A	16	OK	OK
30	40		22,5kA2s (3000A)	A	8	OK	OK

BESCHRIJVING INSTALLATIE

Aantal kringen	Curve	Bescherming IN (A)	(andere)	P	Sectie (mm²)
1	C	32		2	6
13	C	20		2	2,5
2	C	16		2	1,5

Visueel nazicht (algemeen) OK

Directe aanraking OK

Indirecte aanraking OK

Aansluitingen OK

schema in bijlage door Aceg vzw OK

Equipotentiale verbindingen OK

Doorsnede geleiders OK

Continuïteit OK

Verlichting / toestellen OK

OPMERKINGEN - INBREUKEN - NOTA'S

nota/note 2 Geen inbreuken vastgesteld.

nota/note 27 Het EAN-nummer kon ons niet meegedeeld worden tijdens onze rondgang.

BESLUIT

De elektrische installatie voldoet aan de voorschriften van het KB 08/09/2019 - AREI Boek 1. Het volgende controlebezoek is te voorzien voor 7/4/2047



De nodige maatregelen werden genomen, zodat de ingangsklemmen van de automatische differentieelstroominrichting, geplaatst aan het begin van de installatie, ontoegankelijk zijn gemaakt door verzegeling.



Het (de) eendraadsschema(s) en het (de) situatieplan(nen) werd(en) door het erkend organisme voor gezien getekend.

Deze pdf-versie van het keuringsverslag is de originele versie en mag worden verspreid..

Aantal bijlage(n):

VRIJGAVE VAN HET KEURINGSVERSLAG

De inspecteur Nico Van De Vyver

De werknemer,



Nico Van De Vyver
ACEG VZW - #137

Plichten van de eigenaar, beheerder, huurder voor de installatie onderworpen aan het AREI Boek 1 afdeling 9.1.2.

- Het verslag dient te worden bewaard in het dossier van de elektrische installatie.
- Elke wijziging dient te worden vermeld in het elektrisch dossier.
- Elk ongeval overkomen van personen en te wijten, rechtevreeks of onrechtvreeks, aan de aanwezigheid van de elektrische installatie dient onmiddellijk meegedeeld te worden aan de algemene Directie Energie van de Federale Overheidsdienst Economie.

Kwaliteit

- De reproductie van dit document is enkel toegelaten in zijn integrale vorm en enkel met het schriftelijk akkoord van het controleorganisme en de aanvrager.
- De keuring beperkt zich tot de zichtbare en normaal toegankelijke delen van de installatie.


www.aceg.be

02 880 88 90


BE53 0689 0209 2953 - BTW BE0839.866.481


Stappenplan voor een installatie die conform is:


Stap 1	Stap 2	Stap 3	Stap 4
Lees dit proces-verbaal zorgvuldig en besteed aandacht aan de eventuele nota's	Als u grote wijzigingen of uitbreidingen aan de installatie aanbrengt, moet u deze laten controleren.	De volgende periodieke keuring is voorzien voor 7/4/2047	ACEG staat tot uw dienst voor alle noodzakelijke keuringen.

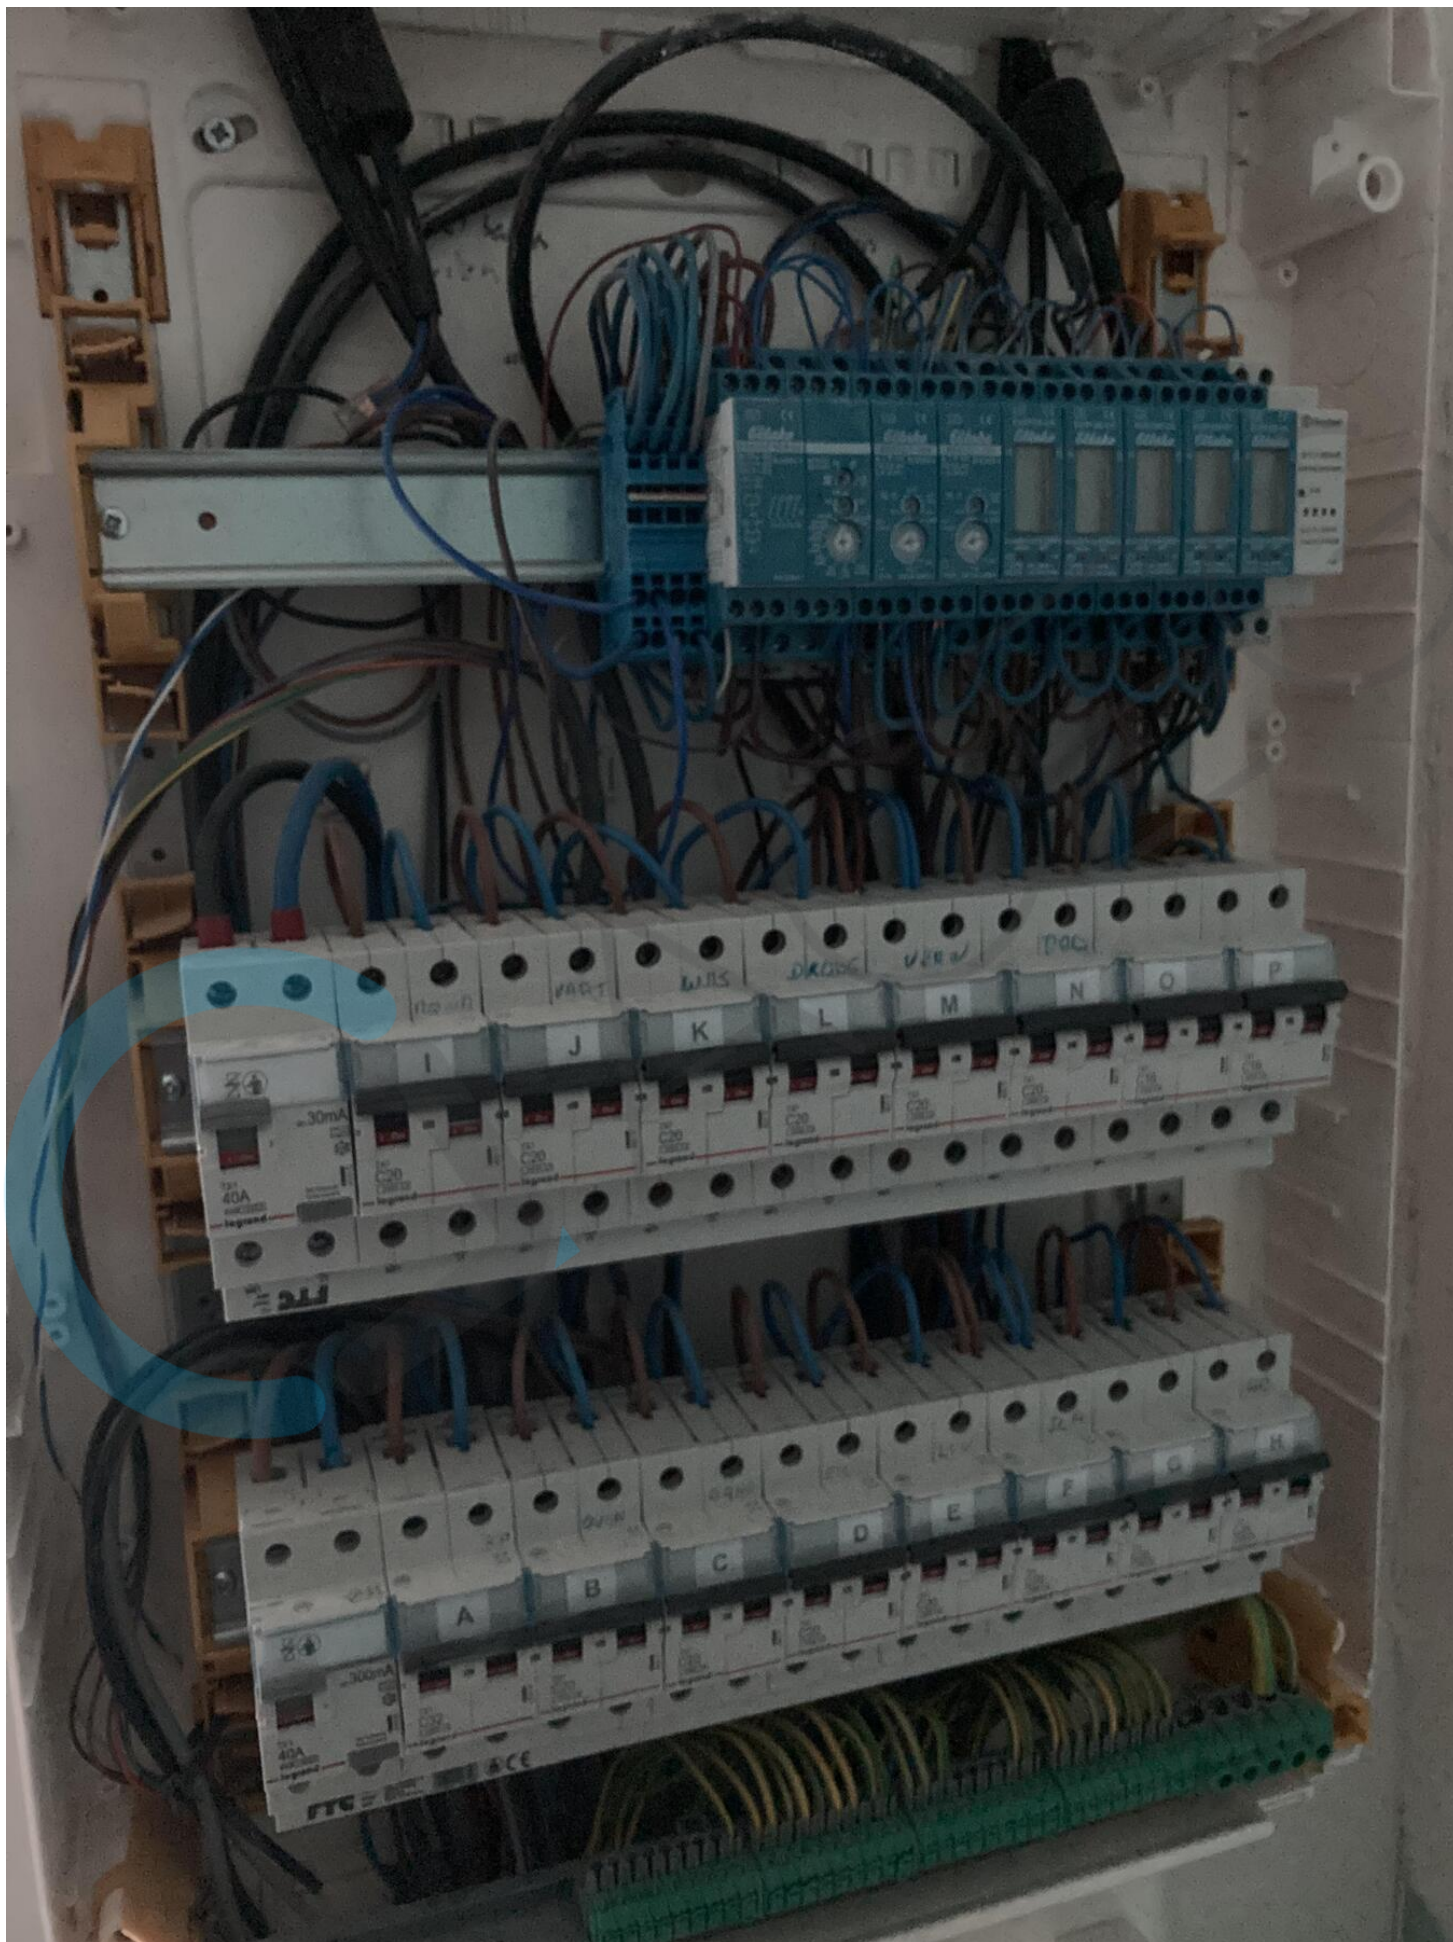




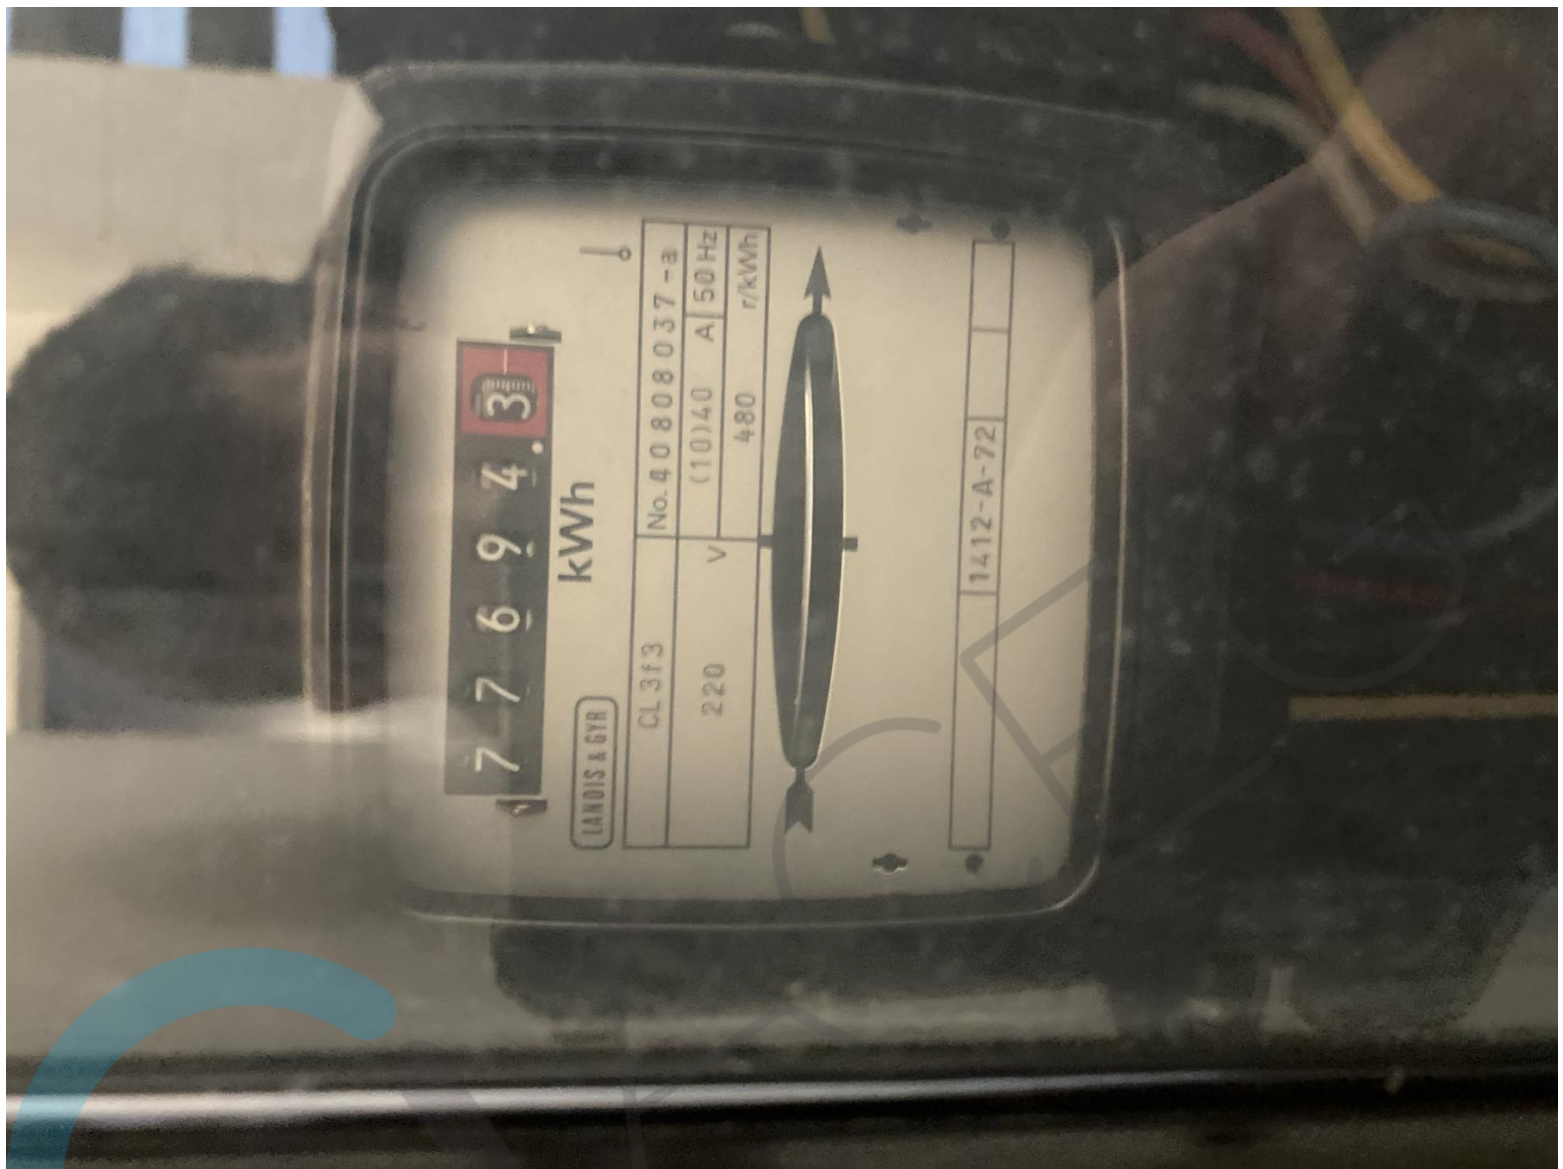

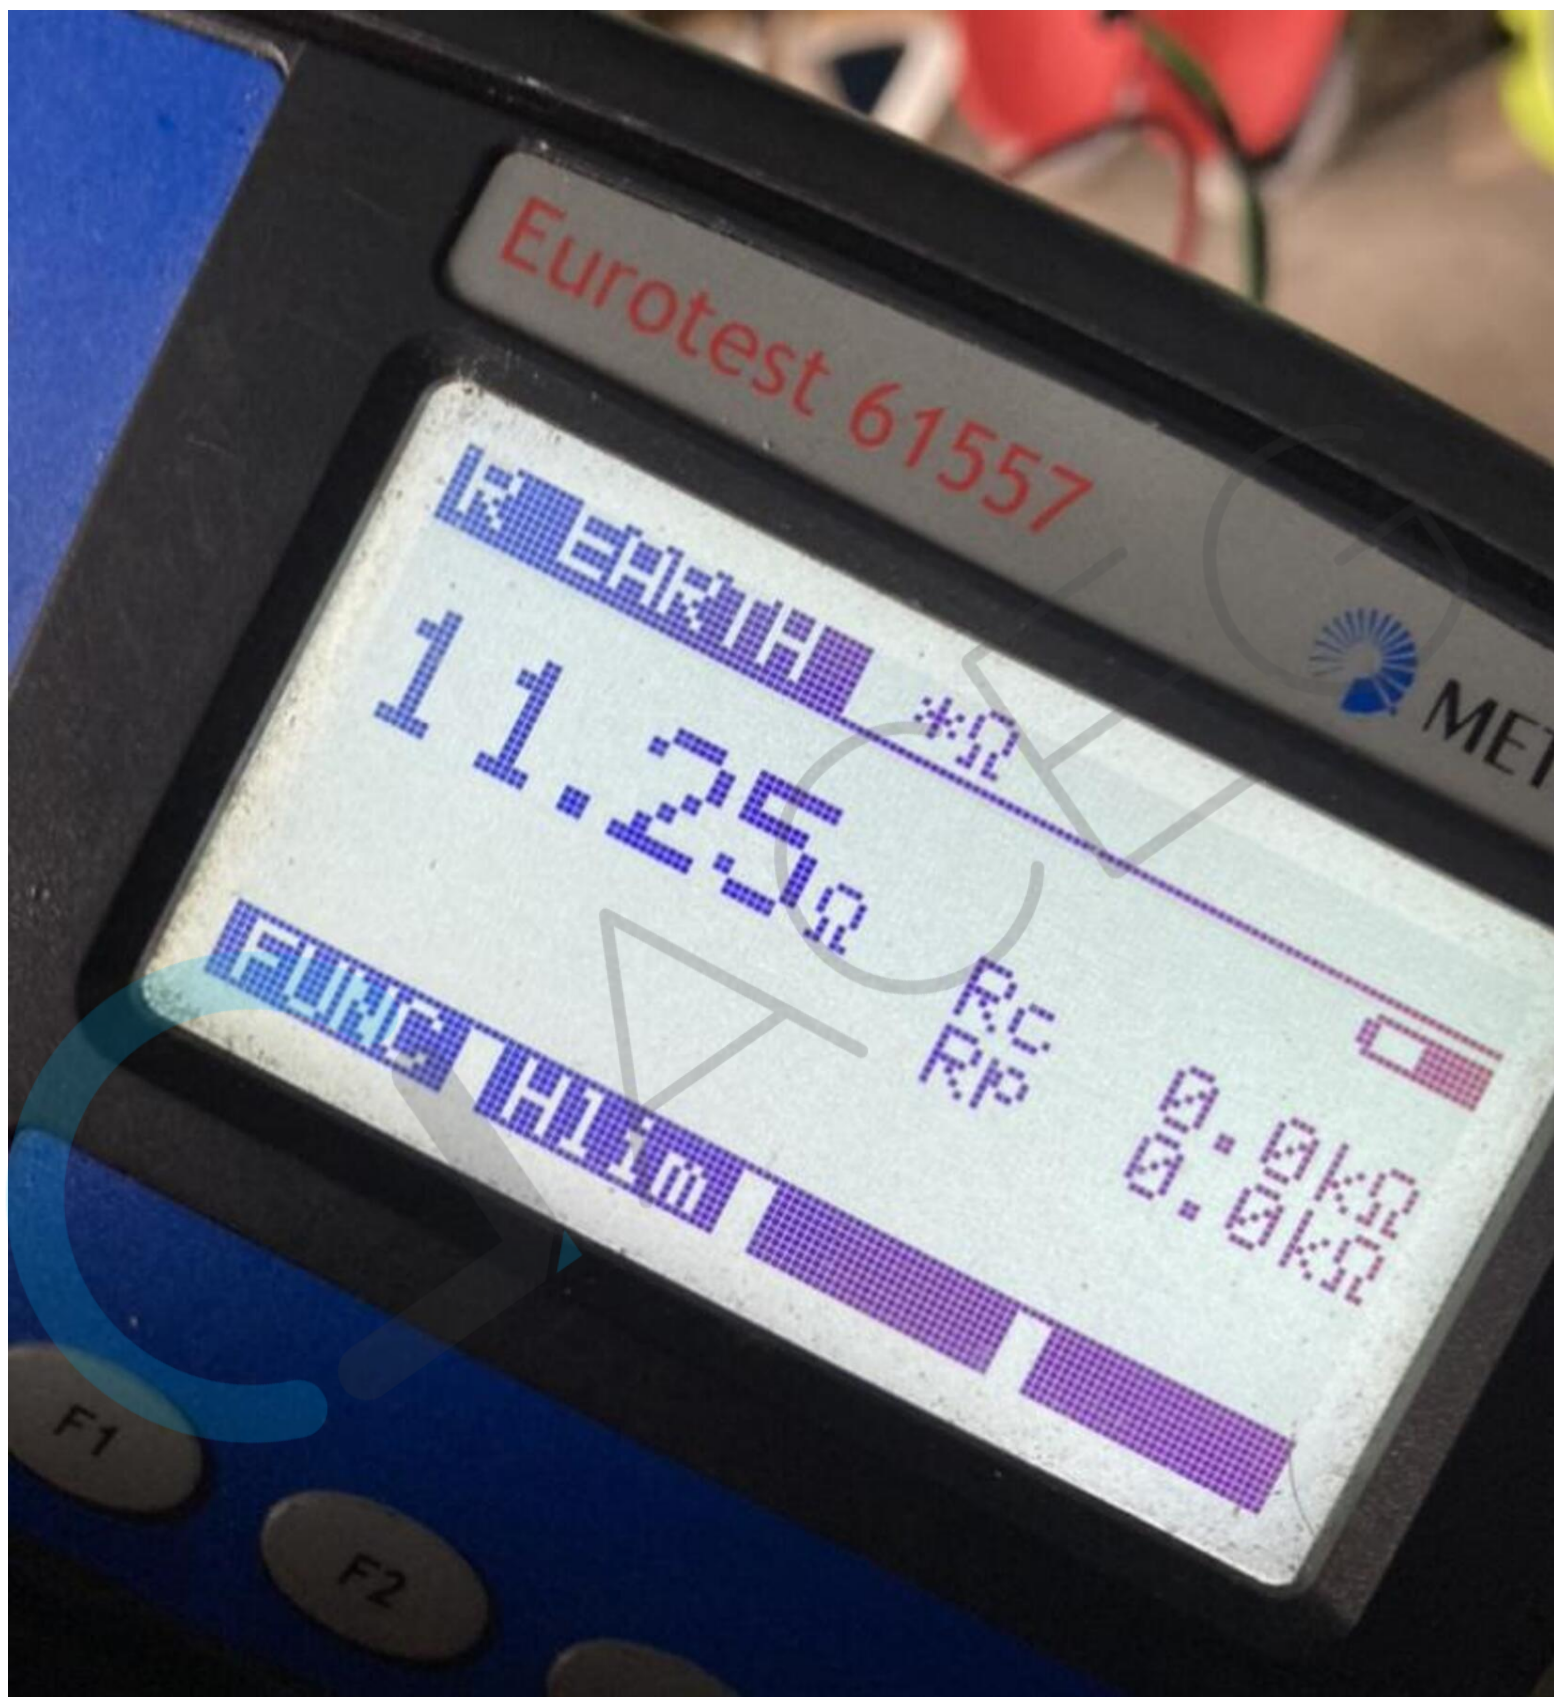

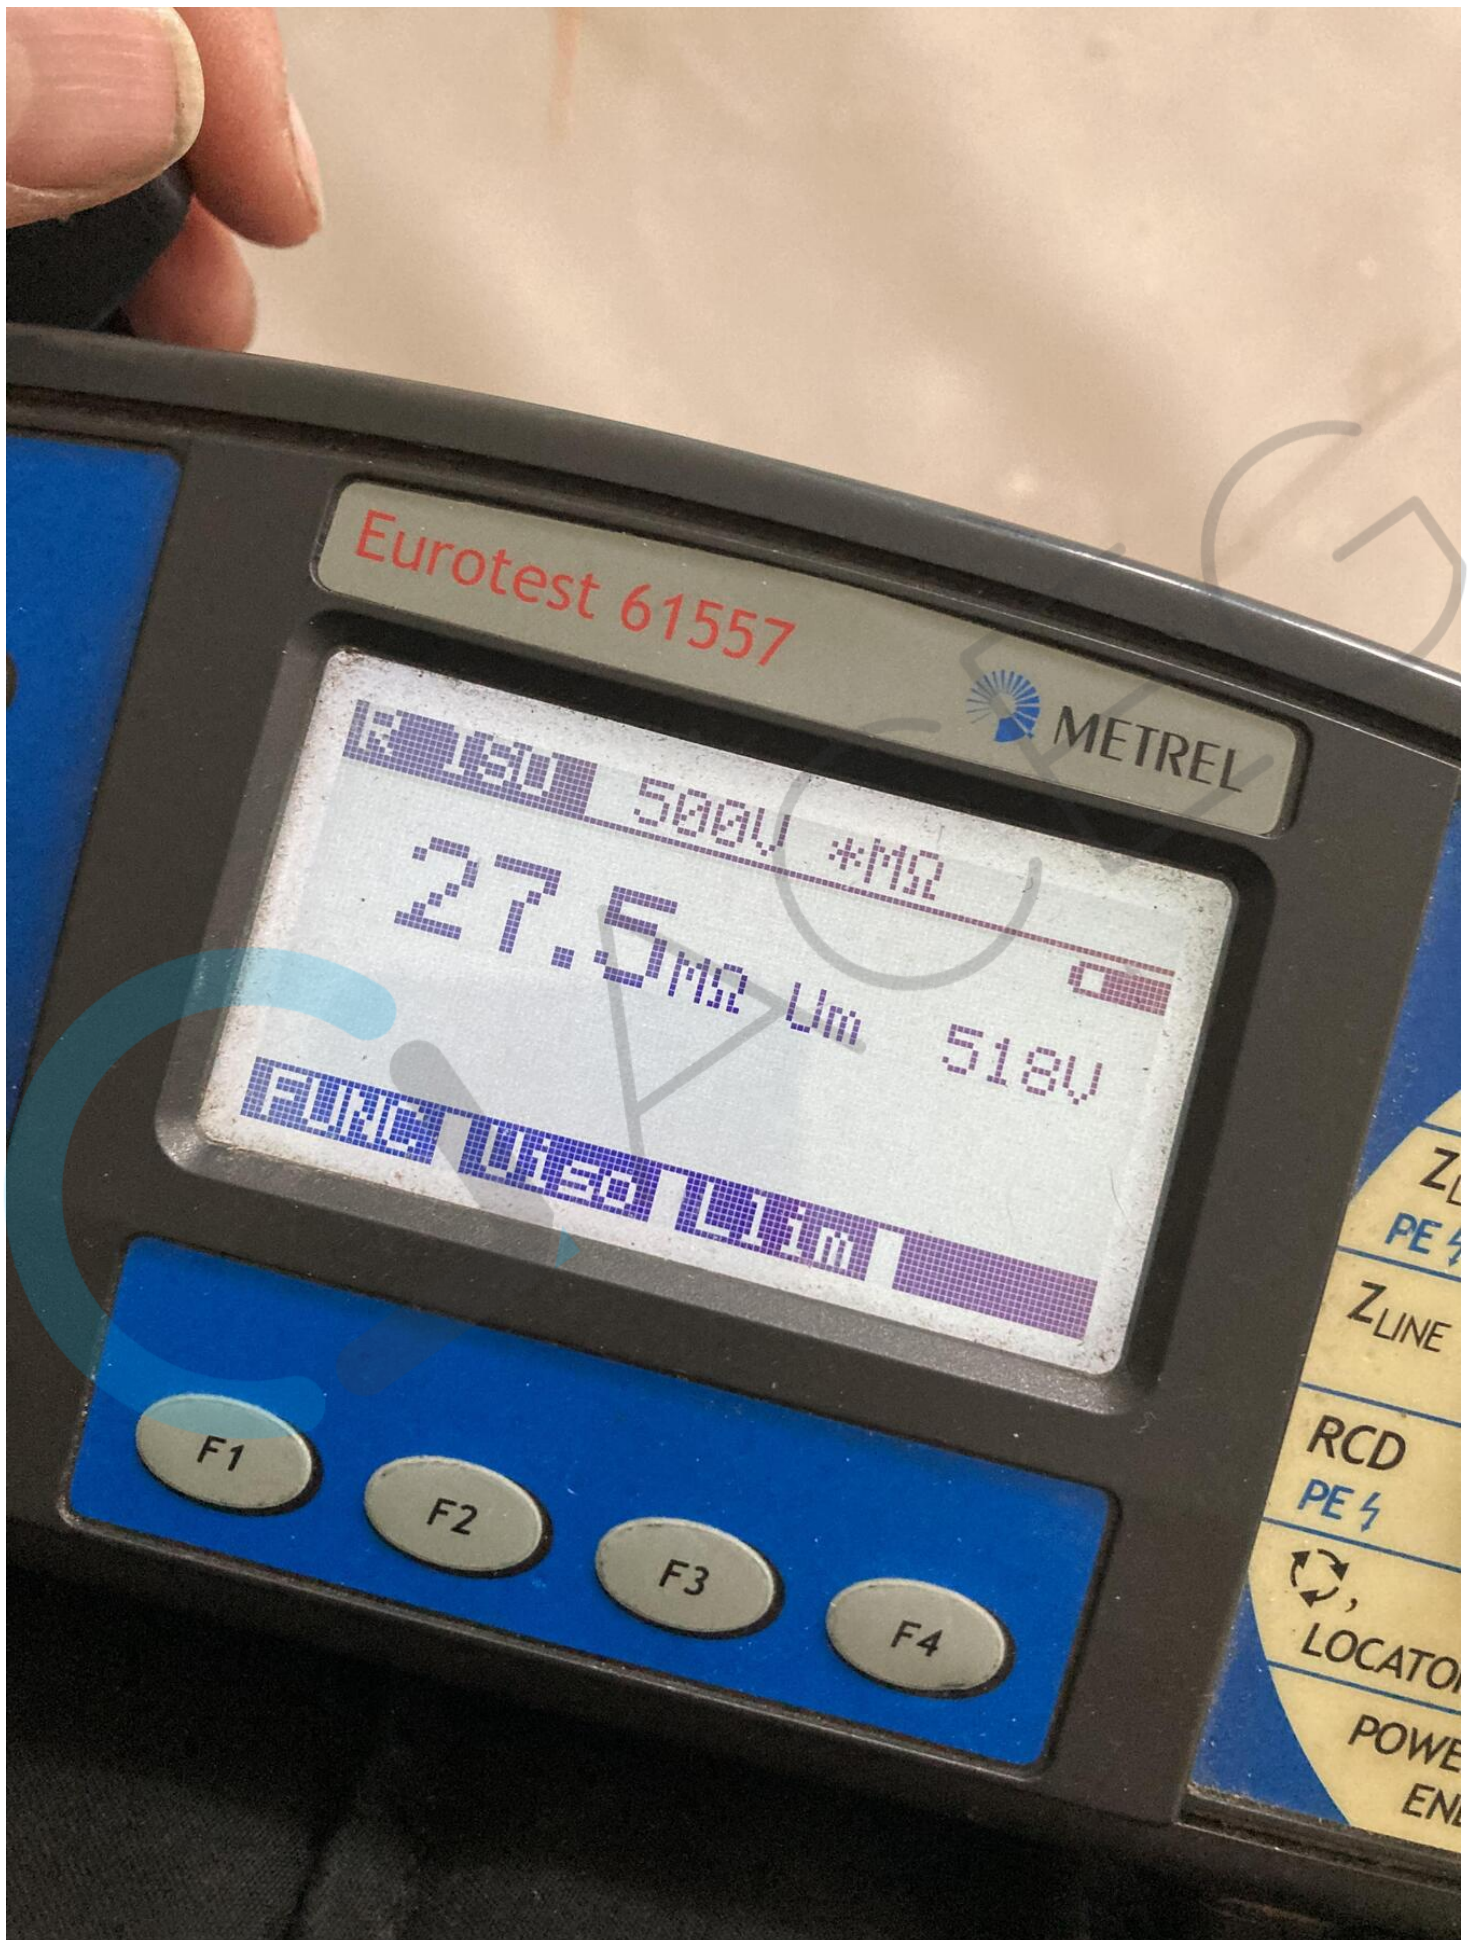

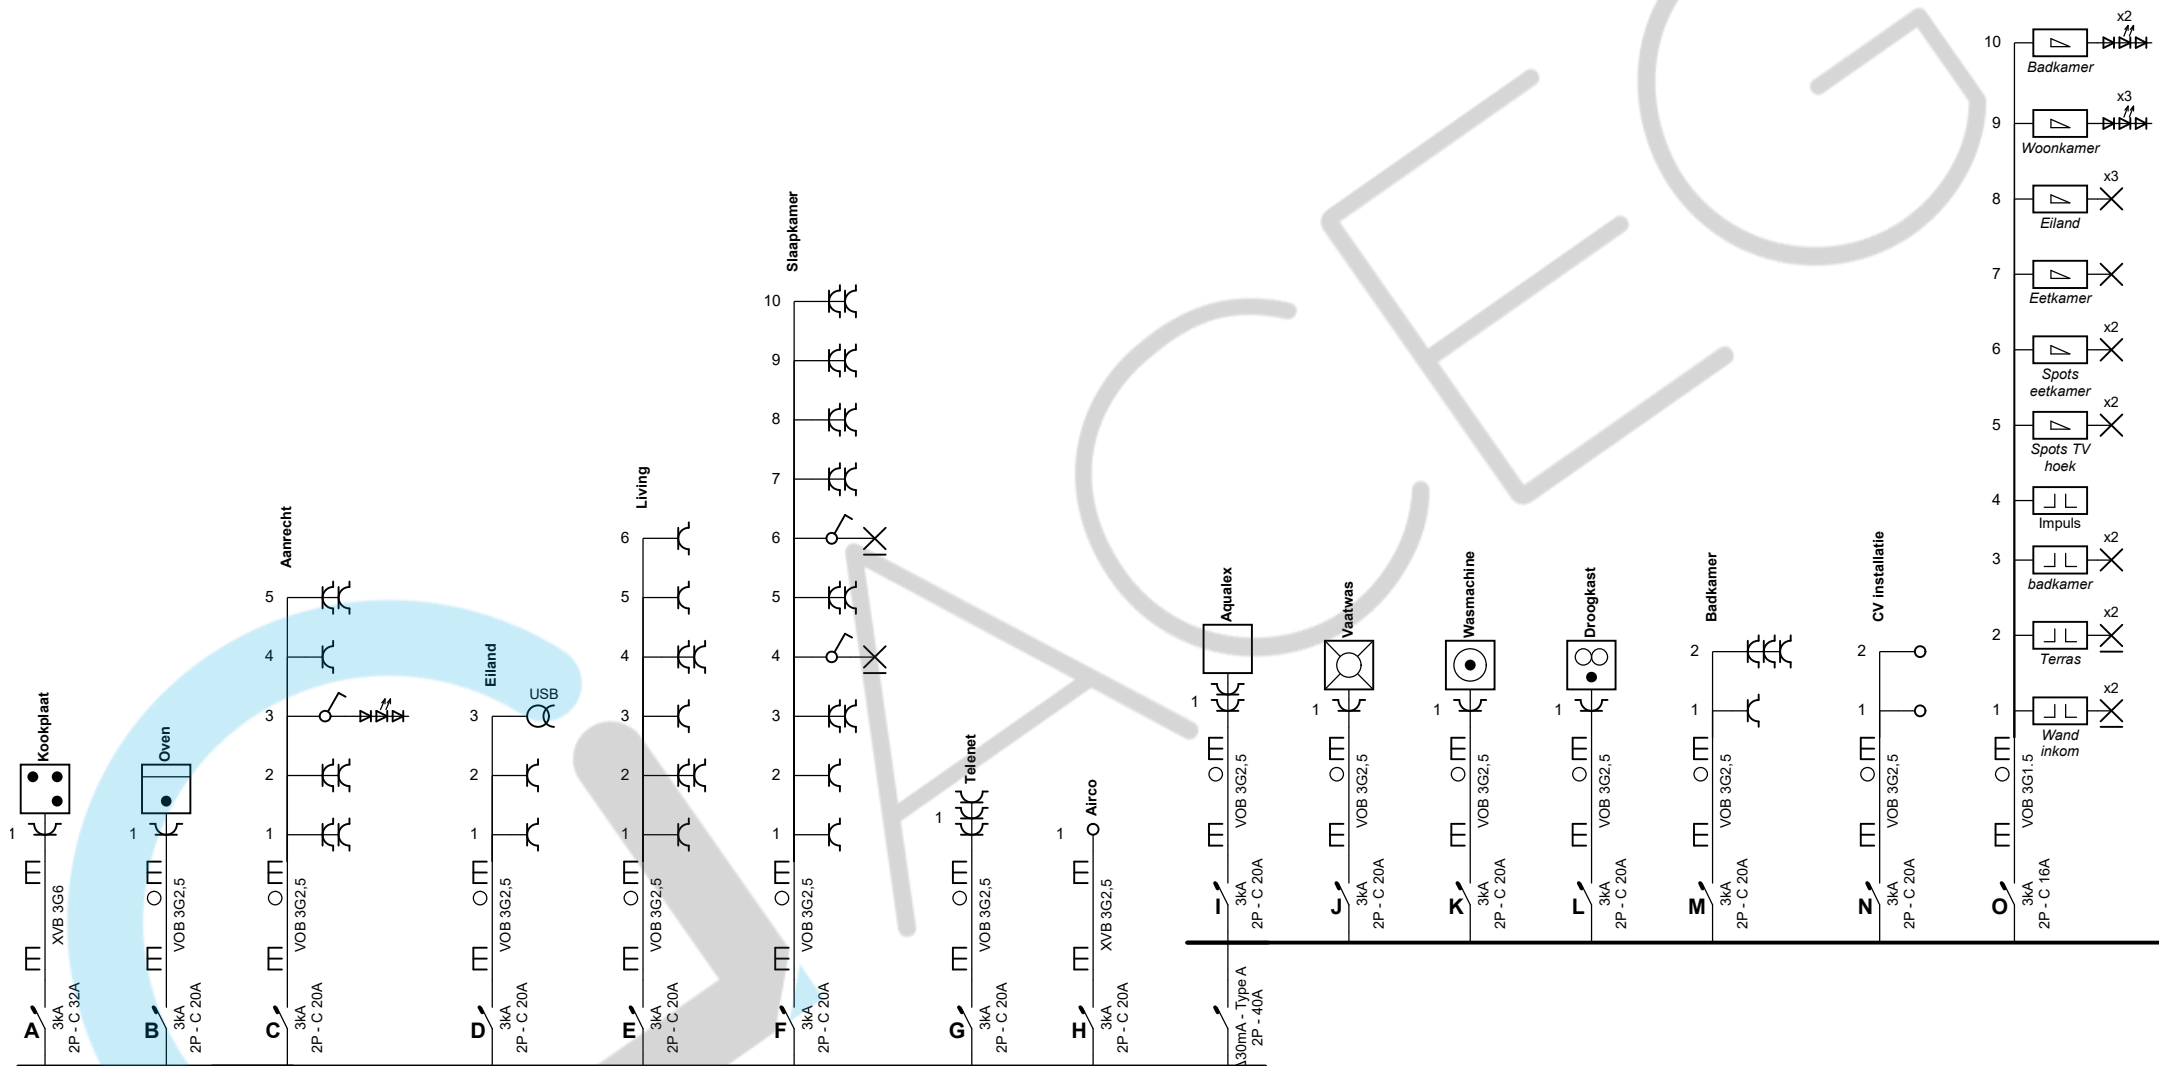

Δ300mA - Type A
2P - 40A

Nico Van De Vyver
ACEG VZW - #137

Plaats van de elektrische installatie

Mevr. Morel
Robert Bosschaertsstraat 14 Bus 28
Berchem

Installateur


Djoe BV
Bergstraat 31
2290 Vorselaar
GSM: 0497/37.41.07
e-mail: info@djoe.be
0834.936.309

p. 1/4

Eendraadschema

Datum: 7/04/2022

2 x 230V ~ 50Hz

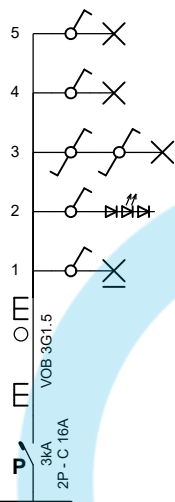

De werknemer,

Nico Van De Vyver
ACEG VZW - #137

Plaats van de elektrische installatie
Mevr. Morel
Robert Bosschaertsstraat 14 Bus 28
Berchem


Installateur
Djoe BV
Bergstraat 31
2290 Vorselaar
GSM: 0497/37.41.07
e-mail: info@djoe.be
0834.936.309

p. 2/4
Eendraadschema

Datum: 7/04/2022

2 x 230V ~ 50Hz

Schema's getekend door: AW Solutions Comm. V. - BTW BE 0897.134.984

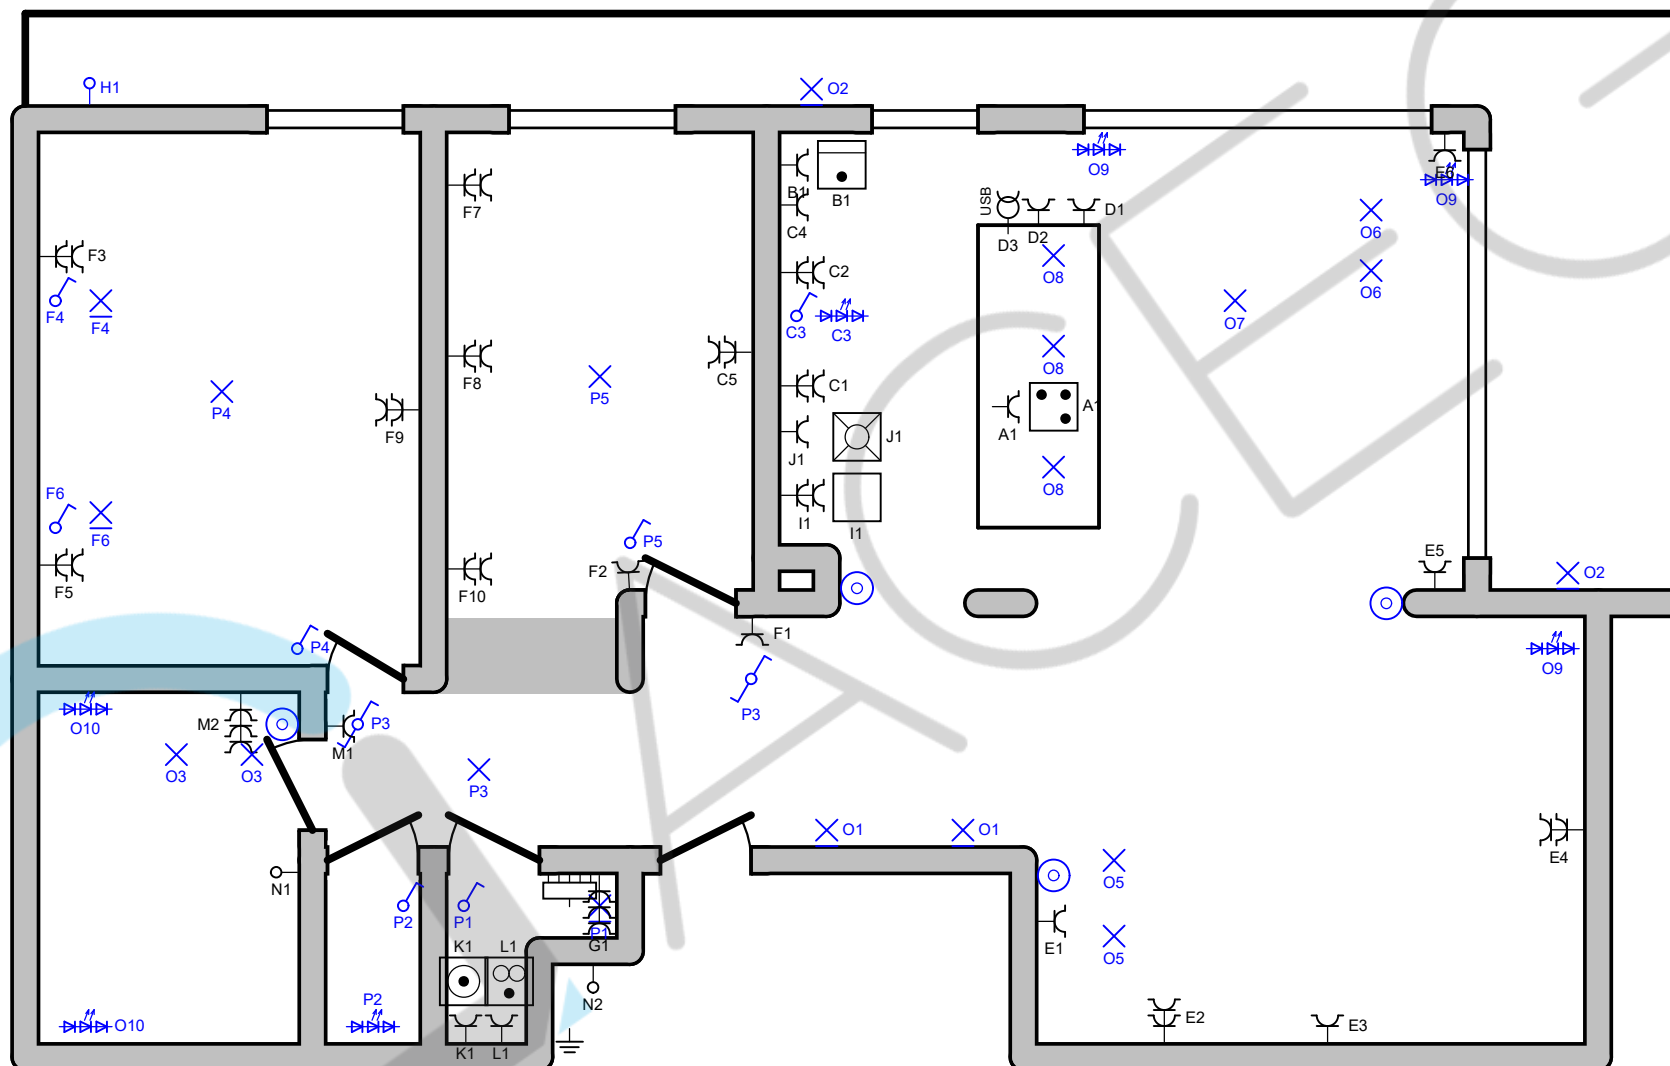

De werknemer,

Nico Van De Vyver
ACEG VZW - #137

Plaats van de elektrische installatie
Mevr. Morel
Robert Bosschaertsstraat 14 Bus 28
Berchem

Installateur
Djoe BV
Bergstraat 31
2290 Vorselaar
GSM: 0497/37.41.07
e-mail: info@djoe.be
0834.936.309

p. 3/4
Situatieschema

Datum: 7/04/2022

2 x 230V ~ 50Hz

Schema's getekend door: AW Solutions Comm. V. - BTW BE 0897.134.984

A Kookplaat

B Oven

C Aanrecht

D Eiland

E Living

F Slaapkamer

G Telenet

H Airco

I Aqualex

J Vaatwas

K Wasmachine

L Droogkast

M Badkamer

N CV installatie

O

P

De werknemer,

Nico Van De Vyver
ACEG VZW - #137

Plaats van de elektrische installatie

Mevr. Morel
Robert Bosschaertsstraat 14 Bus 28
Berchem

Installateur

Djoe BV
Bergstraat 31
2290 Vorselaar
GSM: 0497/37.41.07
e-mail: info@djoe.be
0834.936.309

p. 4/4
Lijst Kringen

Datum: 7/04/2022

2 x 230V ~ 50Hz

Schema's getekend door: AW Solutions Comm. V. - BTW BE 0897.134.984