

Distributienetbeheerder :

Gestionnaire de réseau de distribution :

Imca

Nr teller :

N° comp :

3305352

Verslag van onderzoek:

Rapport de contrôle:

04/18/05/14/2

EAN code :

Aard onderzoek : AREI ART	86	+95	270	271	276	276bis	TT	Voorschr. netbeheerder Prescription du gest. de réseau de distr.
Genre de contrôle : RGIE ART								

Plaats van het onderzoek:

Lieu du contrôle :

Von Schoonbeek 14 1820 Antwerpen

Eigenaar

Propriétaire :

BUBA Differentiaal

Adres :

Adresse :

Installateur : *L. Interior Projects BUBA*

BTW / TVA : *0898.494.568*

Datum van het onderzoek :

Date du contrôle :

14/05/18

Ik. / C.I. :

Inspecteur : *Van Dint*

Onderzoek / Contrôle : ☐ Woning / maison ☒ Appart.

1^{er} verdiep

Spanning : <i>230V</i>	Meter / bord verbinding : <i>XVB 4x10</i>	Max. beveiliging : <i>40A</i>
Tension :	Liaison compteur-tableau :	Protection max. :

Aardelektrode : <i>perman</i>	Isolatie : <i>155.6</i>	Aantal verdeelborden : <i>2</i>
Electrode de terre : <i>2.6 Ohm</i>	Isolement : <i>Mohm</i>	Nombre de tableaux :

Differentieelschakelaars Interrupteurs différentiels			Aantal eindstroombanen : <i>12</i>		Test ΔI_n		1. ΔI_n		AREI / RGIE			
In (A)	ΔI_n (mA)	type	Nombre de circuits terminaux :		OK	NOK	OK	NOK	270	271	271bis	278
<i>40A</i>	<i>300</i>	<i>A</i>	<i>perman II</i>		☐	☒	☐	☒	☐	☐	☐	☐
<i>40A</i>	<i>30</i>	<i>A</i>	<i>van 1 tot 11</i>		☐	☒	☐	☒	☐	☐	☐	☐

Visueel nazicht : algemeen : OK ☒ NOK ☐	Indirecte aanraking : OK ☒ NOK ☐
Contrôle visuel : général : ☒ ☐	Contact indirect : ☒ ☐

Aansluitingen : OK ☒ NOK ☐	Potentiaalvereffeningen : OK ☒ NOK ☐
Raccordements :	Liaisons equipotentielles :

Inbreuken/Infractions : (zie keerzijde / voir verso)

Opmerkingen/Remarques :

VISUM :

Datum/date :

geen

Besluit / Conclusion :

L'installation électrique est conforme aux prescriptions du R.G.I.E.

De elektrische installatie voldoet aan de voorschriften van het A.R.E.I.

Les bornes de l'interrupteur différentiel général sont rendues inaccessibles par scellage.

De ingangsklemmen van de algemene differentieelschakelaar zijn ontoegankelijk gemaakt door verzegeling. Le schéma unifilaire et de position ont été visés et sont conformes avec l'installation. Het éndraad- en situatieschema werden voor gezien getekend en stemmen overeen met de installatie. Le prochain contrôle périodique est à effectuer dans le délai prescrit par la réglementation en vigueur (art. 271 R.G.I.E.). - De volgende periodieke controle moet worden uitgevoerd binnen de door de van kracht zijnde reglementering voorgeschreven termijn (art. 271 A.R.E.I.). Prochaine visite de contrôle : / Volgende controlebezoek :

L'installation électrique n'est pas conforme aux prescriptions du R.G.I.E. De elektrische installatie voldoet niet aan de voorschriften van het A.R.E.I.

Conformément à l'art. 274 du RGIE, les travaux nécessaires pour faire disparaître les infractions constatées pendant la visite de contrôle, doivent être exécutés sans retard et toutes mesures adéquates doivent être prises pour qu'en cas de maintien en service des installations, les infractions ne constituent pas un danger pour les personnes et les biens. Une visite complémentaire est à exécuter par le même organisme un an au plus tard après la date de ce contrôle. Passé ce délai, le SPF concerné sera averti de l'existence d'infractions.

Overeenkomstig art. 274 van het A.R.E.I., de werken, nodig om de inbreuken te doen verdwijnen die opgemerkt werden tijdens het controlebezoek, moeten zonder vertraging uitgevoerd worden en alle maatregelen moeten getroffen worden opdat de in overtreding zijnde installatie, indien zij in dienst blijft, geen gevaar vormt voor de personen of goederen. Een aanvullend bezoek moet door hetzelfde organisme worden uitgevoerd ten laatste één jaar na keuringsdatum. Na deze datum wordt de betrokken FOD verwittigd van de aanwezigheid van inbreuken.


La visite de contrôle prévue par l'art. 276 bis du R.G.I.E. doit avoir lieu au plus tard 18 mois après l'acte de vente.

Het controlebezoek voorzien door art. 276bis van het A.R.E.I. moet plaats hebben uiterlijk 18 maanden na de datum van de verkoopakte.


voor de directeur, de inspecteur / pour le directeur, l'inspecteur

Niet conform		Conform		N° vorig rapport
276bis AK	274 AK	276bis HK	274 HK	
☐	☒	☐	☒	 /
271 AK	☐	271 HK	☐	 /
276 AK	☐	276 HK	☐	 /

ZEKERINGKAST 2: BERGING

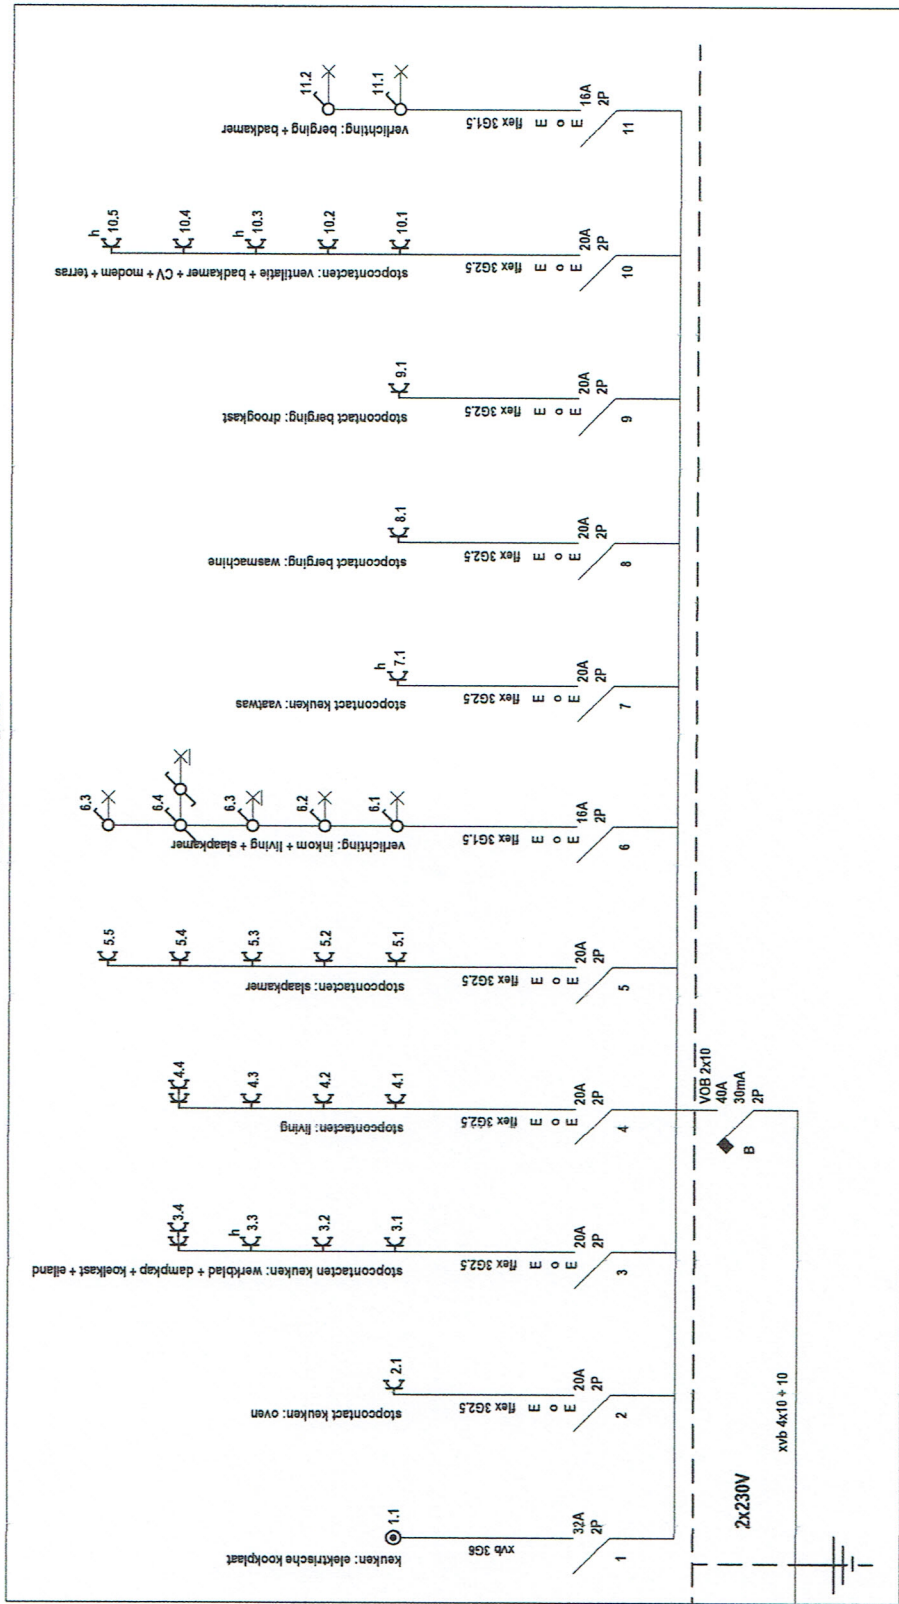

ZEKERINGKAST 1: KELLER

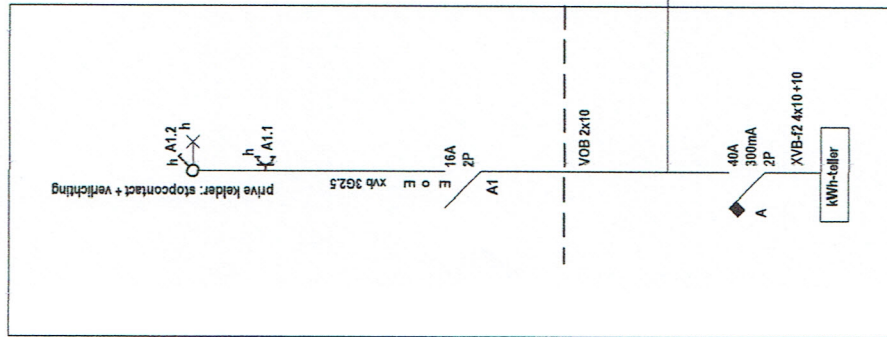

ADRES VAN DE INSTALLATIE:
Appartement 2e verdiep
Van Schoonbekestraat 117
2018 Antwerpen

EIGENAAR VAN DE INSTALLATIE:
B.V.B.A. DIFFERENT
KEMPENSEDREEF 2
2900 SCHOTEN

INSTALLATEUR:
L Interior Projects bvba
Fotografieleaan 41B
2610 Wilrijk
BTWbe:0898 494 568



CONTROLE ORGANISME:



datum:
handtekening:

EENDRAADSCHEMA

pagina:1/1
2x zekeringkast
spanning: 2x230V
tellernummer: 33053342
hoofdautomaat: 40A 2p
aarding: 26 Ohm via pennen
voedingskabel: xvb 4x10 + 10

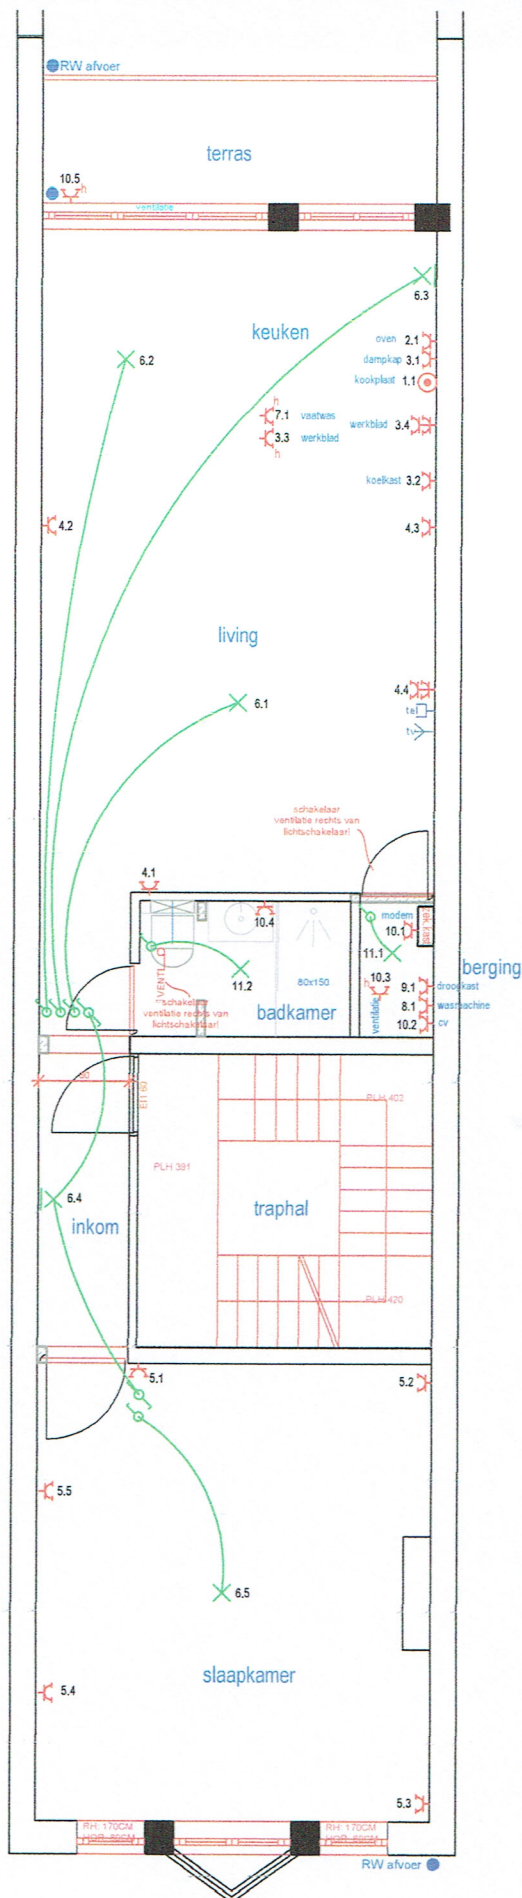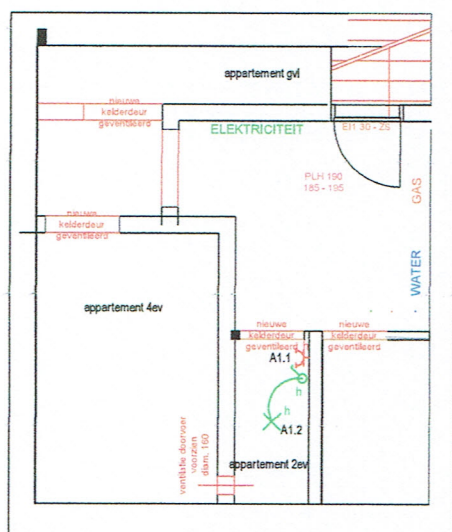

ADRES VAN DE INSTALLATIE:
Appartement 2e verdiep
Van Schoonbekestraat 117
2018 Antwerpen

EIGENAAR VAN DE INSTALLATIE:
B.V.B.A. DIFFERENT
KEMPENEDREEF 2
2900 SCHOTEN

INSTALLATEUR:
L Interior Projects bvba
Fotografieleaan 41B
2610 Wilrijk
BTWbe:0898 494 568

datum: 13/05/2018
handtekening: *[Signature]*

CONTROLE ORGANISME:

[Stamp: ELECTRO-TEST E. VAN LINT]
datum: 13/05/2018
handtekening: *[Signature]*
G.S.m. : 0475/24.24.66

EENDRAADSCHEMA
pagina: 1/1
1 x zekeringskast
spanning: 2x230V
tellemummer: 33053342
hoofdautoomaat: 40A 2p
aarding: 26 Ohm via pennen
voedingskabel: xvb 4x10 + 10