


Kelder

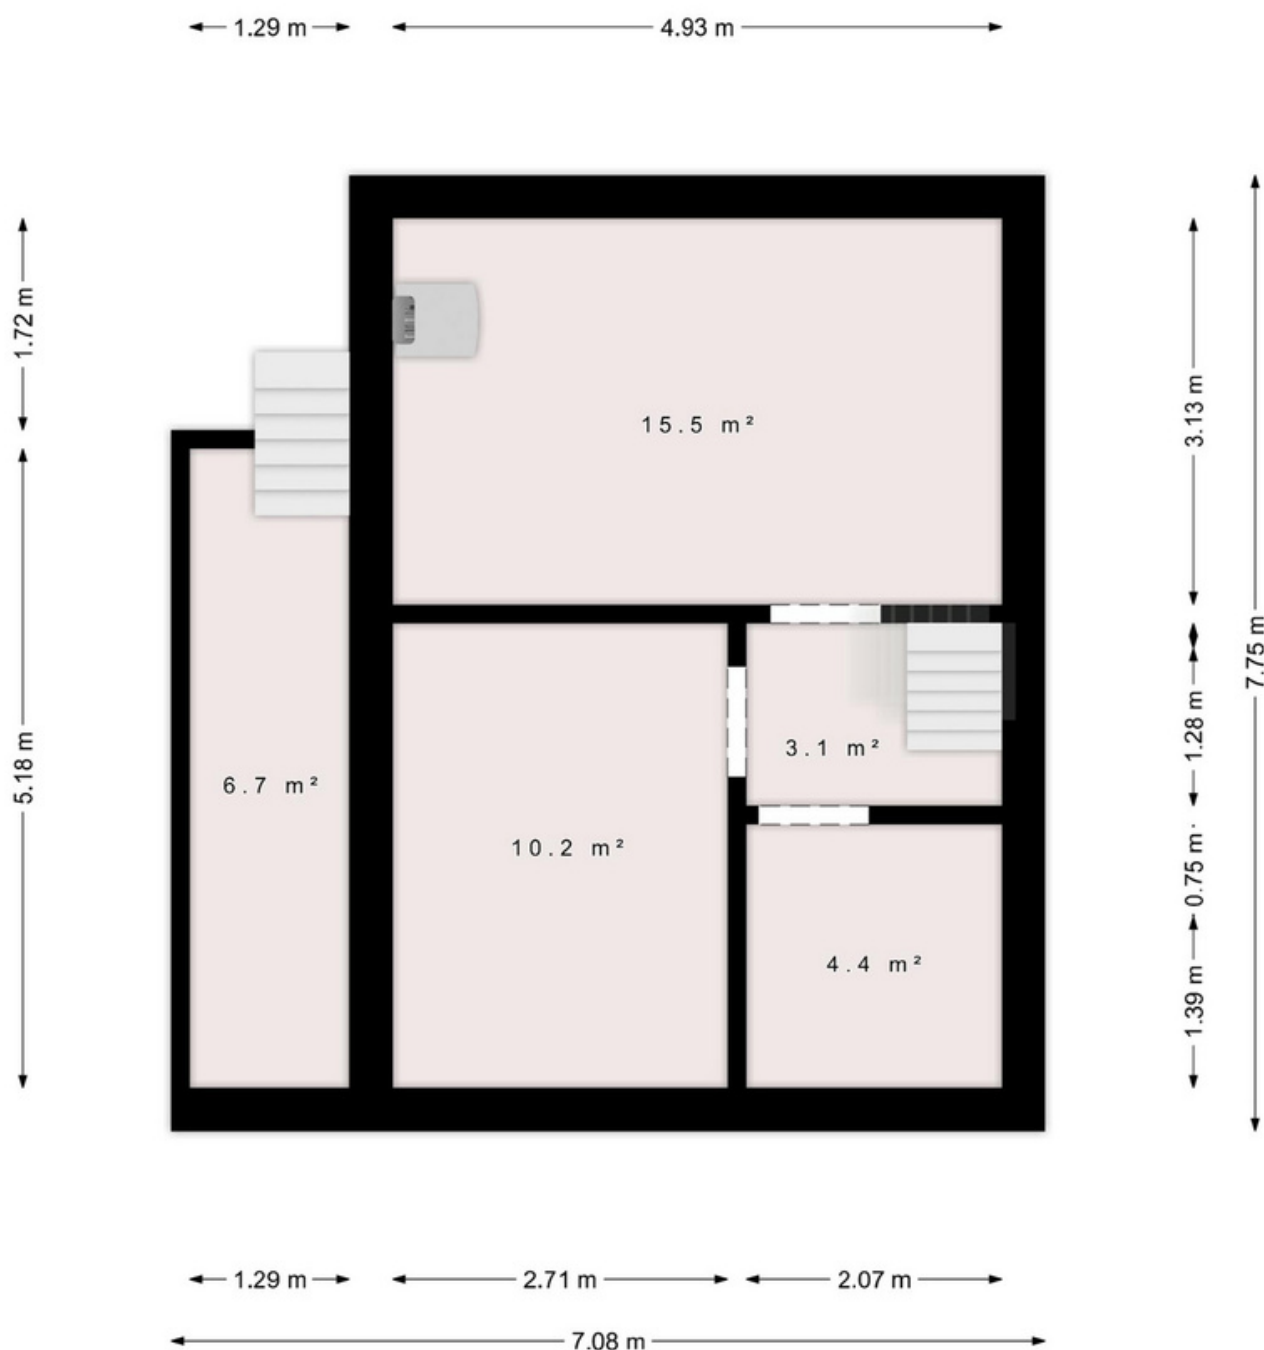


Deze afmetingen zijn indicatief en kunnen geen rechten worden aan ontleend.

Gelijkvloers

← 1.23 m → ← 1.11 m → ← 2.69 m → ← 2.24 m →

↑ 0.98 m ↑ 4.65 m ↑ 2.15 m ↑ 3.35 m

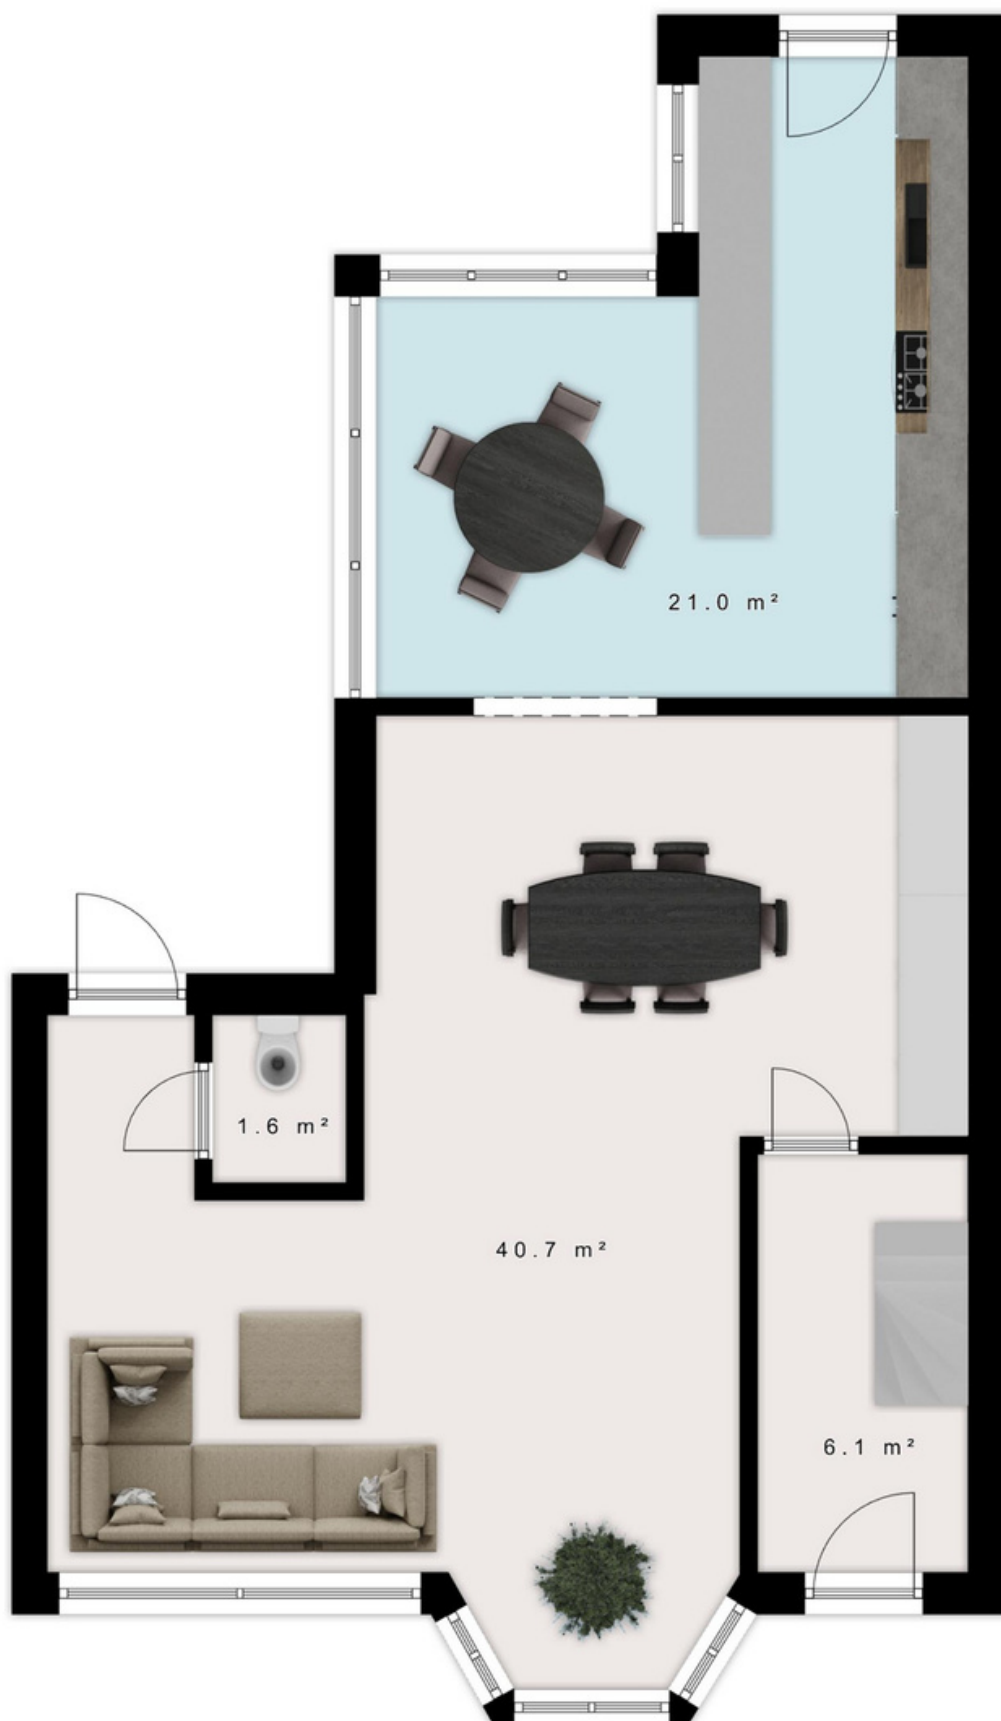


↑ 0.96 m ↑ 3.49 m ↑ 3.51 m ↑ 5.35 m

← 3.35 m → ← 0.55 m → ← 1.28 m → ← 0.60 m → ← 1.75 m →

← 8.33 m →

Deze afmetingen zijn indicatief en kunnen geen rechten worden aan ontleend.

Verdieping

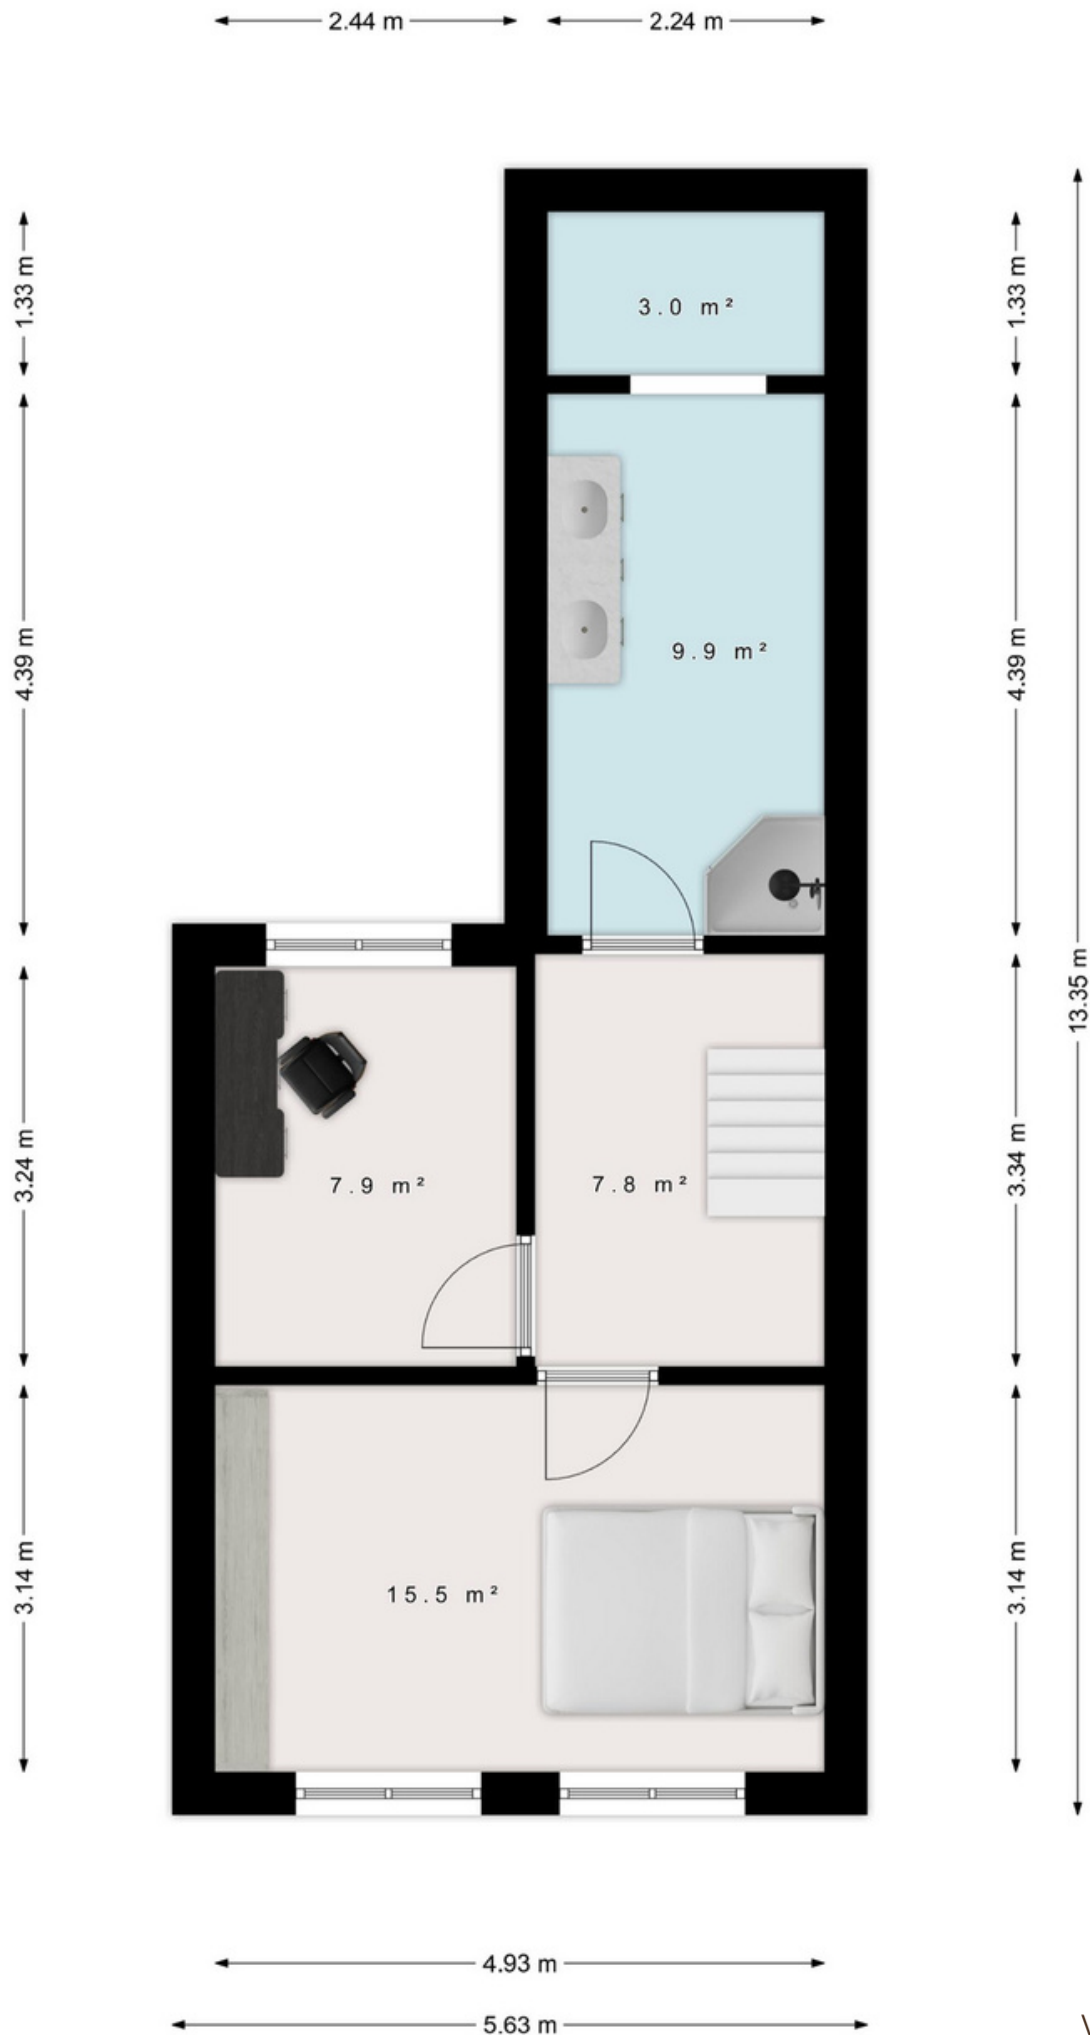

Deze afmetingen zijn indicatief en kunnen geen rechten worden aan ontleend.

Zolder



Deze afmetingen zijn indicatief en kunnen geen rechten worden aan ontleend.