




KELDER en FUNDATIE

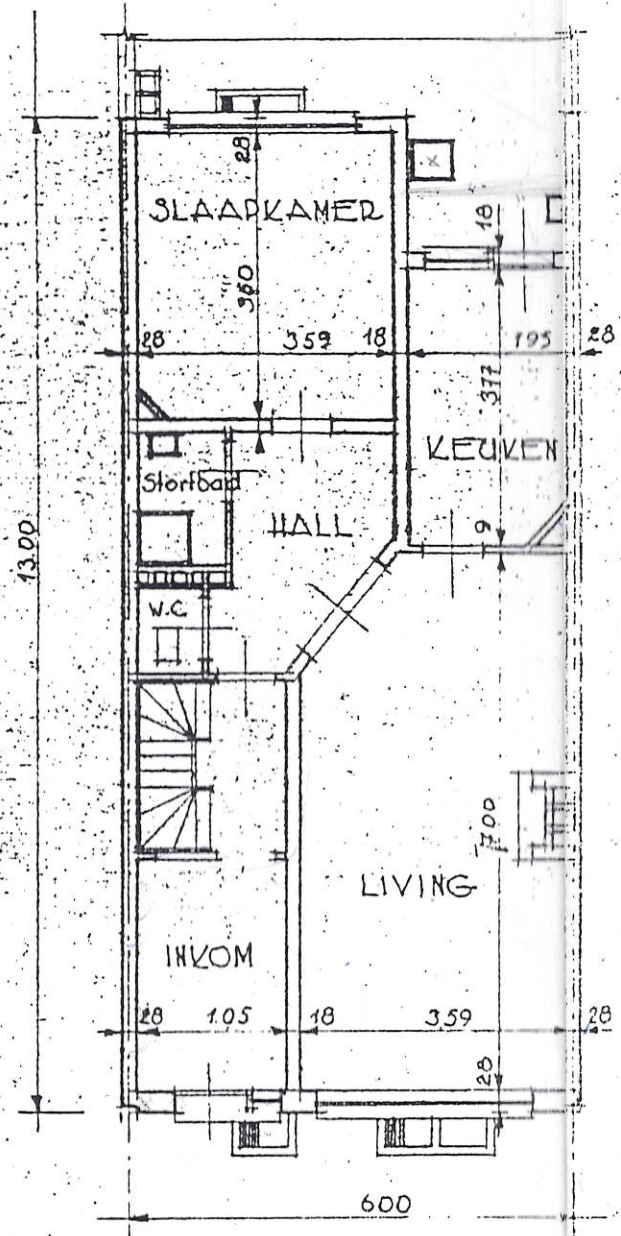


GELIJKVLOERS

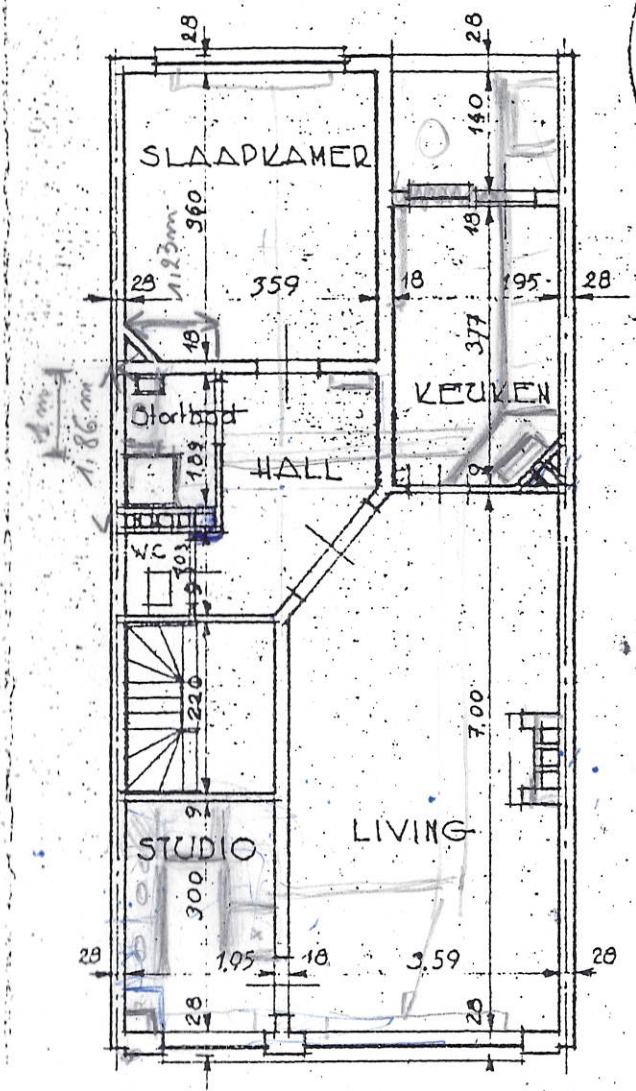

1^e VERDIEPING

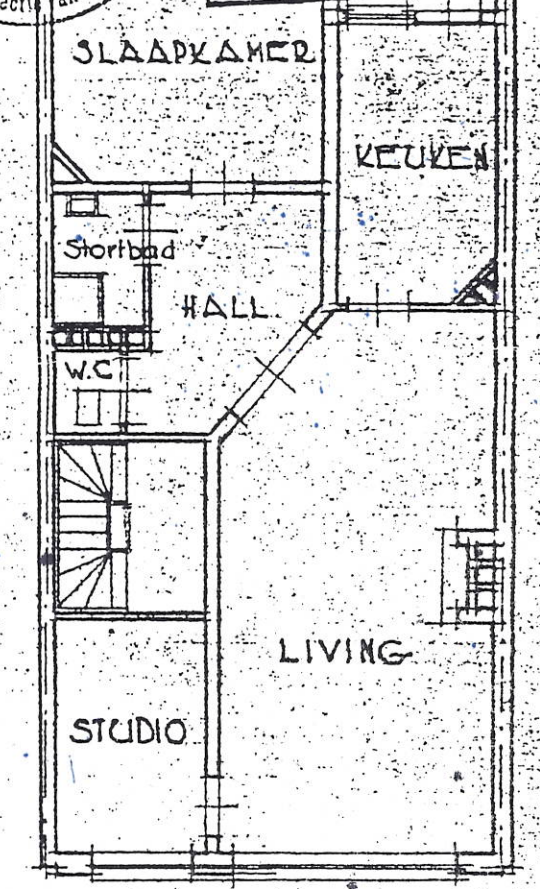

2^e VERDIEPING

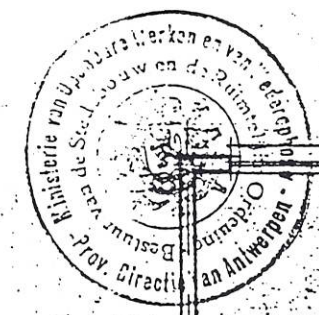

Ministerie van Openbare Werken
en van Woningbouw
Bestuur van de Stedebouw
en de Ruimtelijke Ordening
Provinciale Directie van Antwerpen

Plan bevestigd bij het vooraf-
delijk machtigingsbesluit
nr.
van 24-4-1959

VOOR AKKOORD ONDERTEKEND:
DE BOUWER DE ARCHITECT DE DANNEMER

J. De Clerk *[Signature]*

10	STUDIEBUREAU: G.J. DECKERS architect PRINS KARELLAAN 36, WILRIJK Tel: 38.52.10	
	ONTWERP TOT HET BOUWEN VAN EEN WIONING MET DRIE APPARTEMENTEN OP GROND GELEGEN OUDE GODSTRAAT TE EDEGEN.	Schaal 1/100 A.60
11	VOOR REKENING VAN DE HEER DE CLERCK HOOGSTRAATSE BAAN 62 OOSTMALLE.	
12	WILRIJK: 27-Februari 1959	PLAN A
	dess. HDB	