


SCHEMA SCHEIDSMUUR RECHTS  
Schaal: 1/1000.

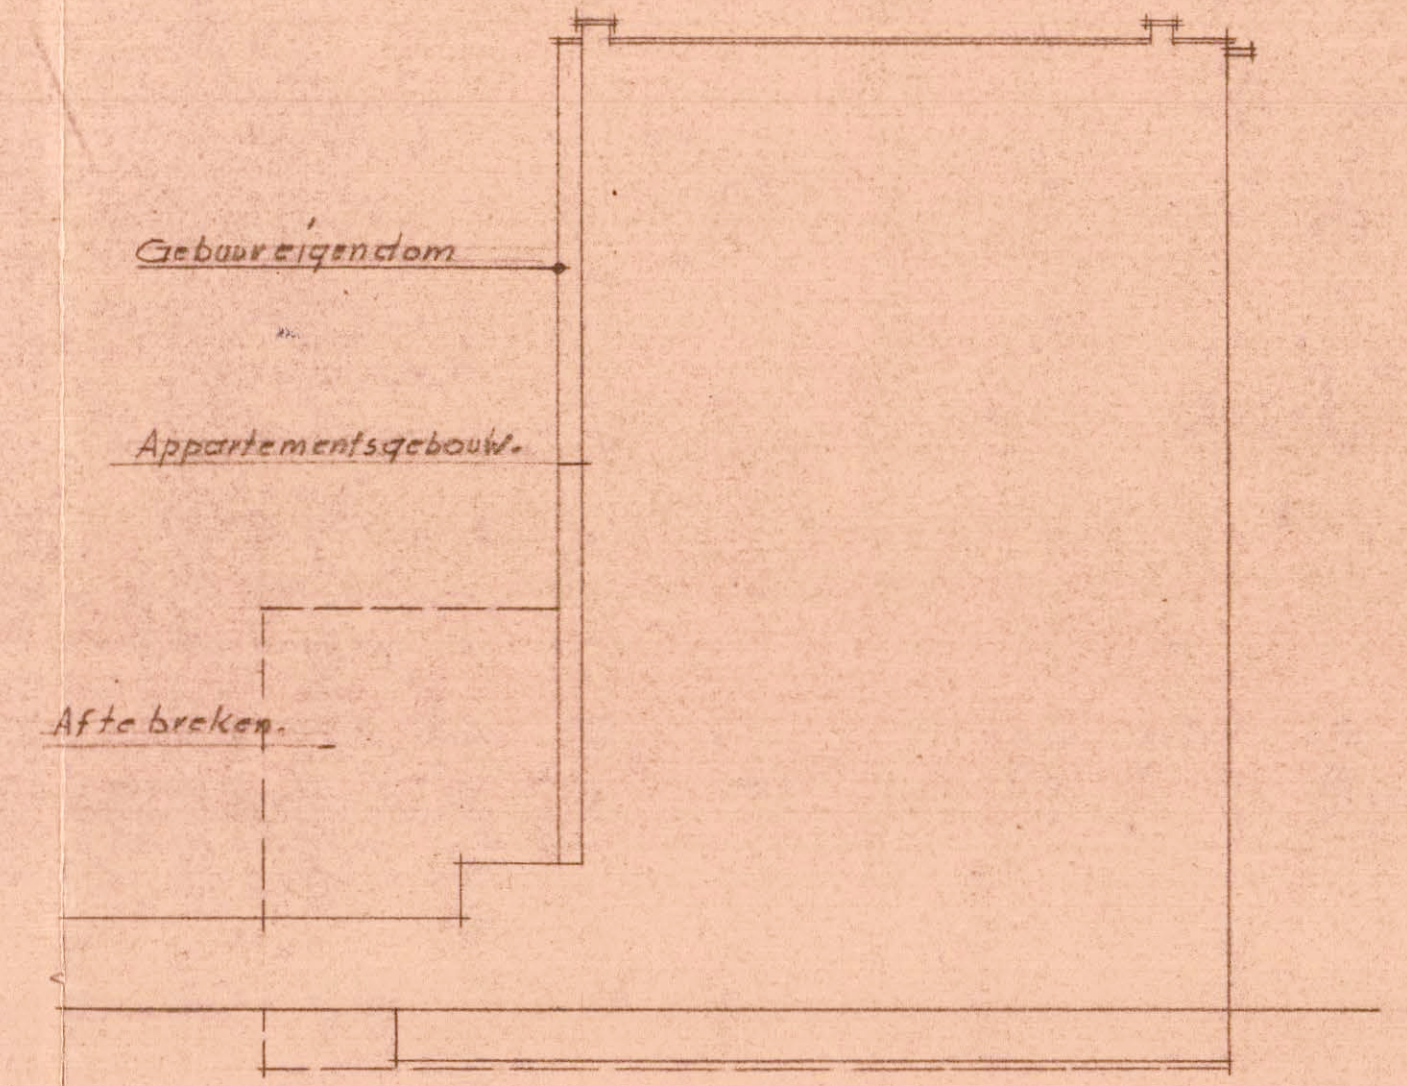

SCHEMA SCHEIDSMUUR LINKS  
Schaal: 1/1000.

ONTWERP  
APPARTEMENTS-GEBOUW.  
TE BERCHEM PRINS ALBERTLEI N°  
EIGENAAR: MIJNEER CHARLES DIRICKX

DE EIGENAAR,  
*Charles Dirickx*  
ANTWERPEN, ADIC. 1925  
DE BOUWMEESTER: M. A. GORLE,  
*M. Gorle*

VERKLARING  
Bestaande  
Nieuw werk  
Gruw beton  
Nat. Olanwe hardsteen  
Nat. Witte hardsteen.

MINISTÈRE VAN OPPERDE WERKEN  
BUREAU VAN TOEGEZIENDE  
EN DE PROEVEN ANTWERPEN  
Plan goedgebil het voor  
waarschijnging van  
van 13-7-1925

SCHAAL: 0.02 m.p.m. (1/50) - (1/200)