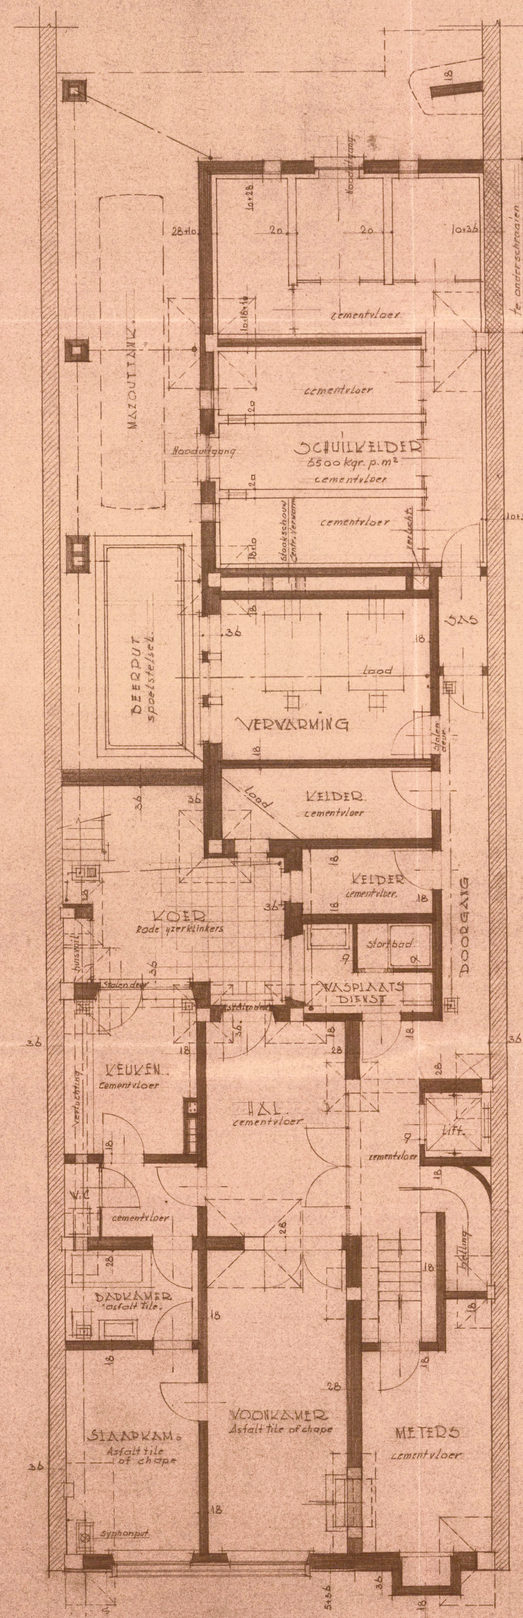

KELDERING EN FUNDERING.

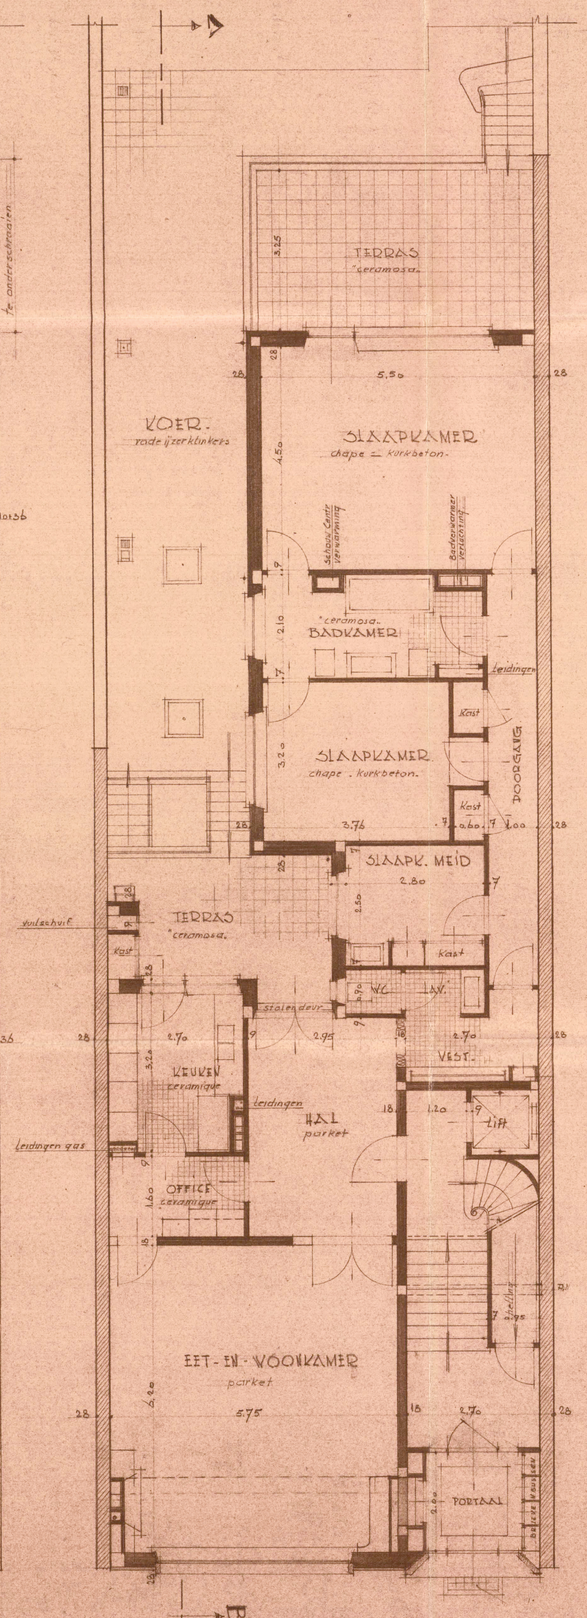

SCHOON VERDIEPING

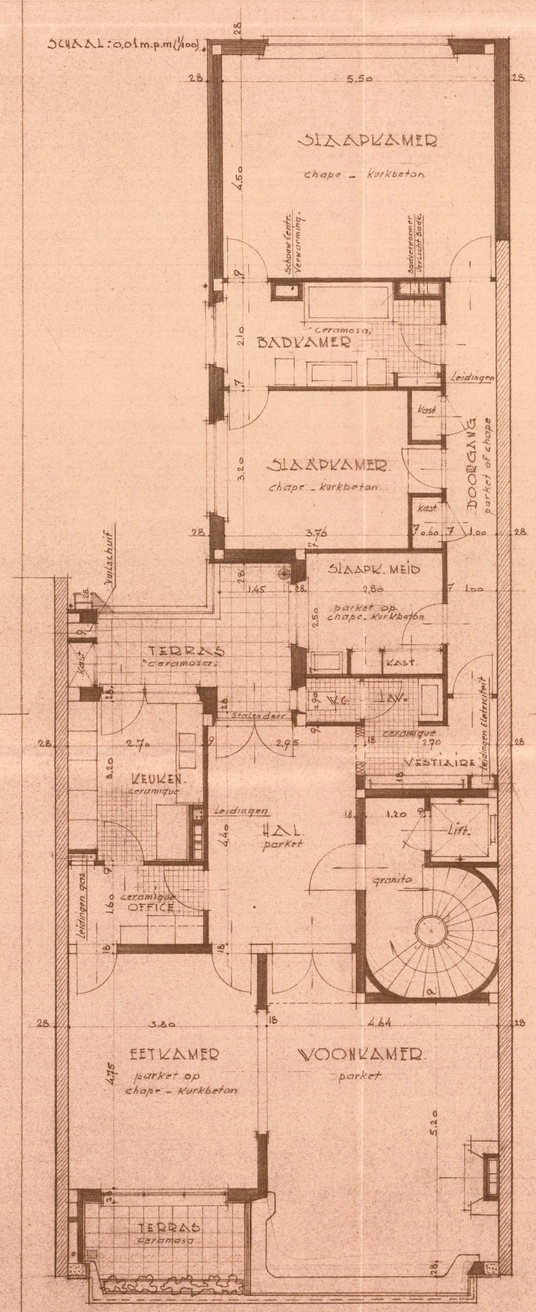

VERDIEPINGEN

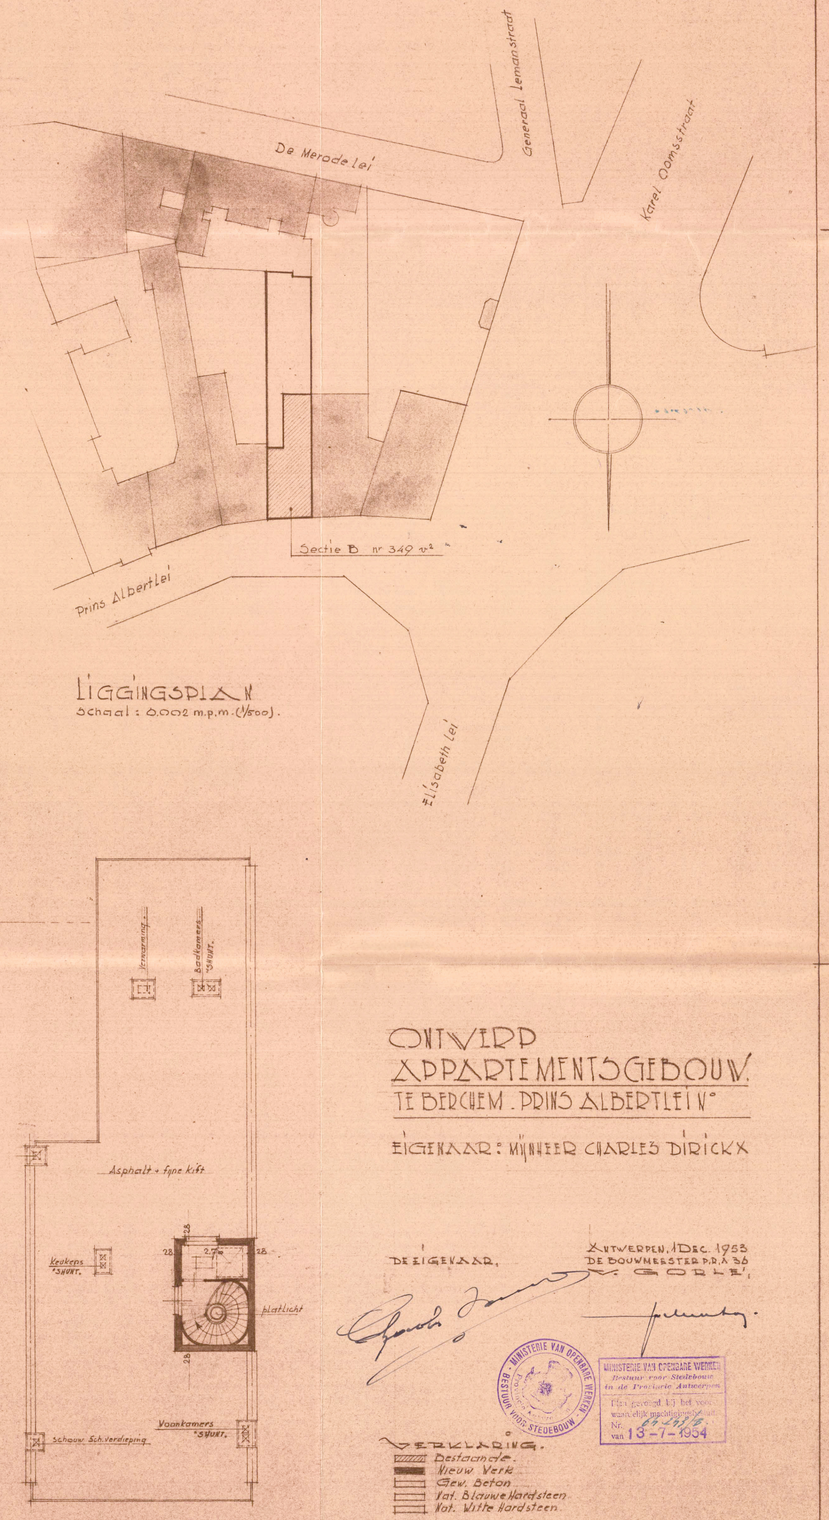

DAKPLAN

RESIDENCE FLEURIE

PRINS ALBERTLEI. Nº26

ONTWERP APPARTEMENTSGEBOUW.

TE BERCHEM. PRINS ALBERTLEI Nº

EIGENAAR: MIJNHEER CHARLES DIRICKX

DE EIGENAAR,

ANTWERPEN, 1 DEC. 1953
DE BOUWHEERSTER P.D.A. 36
V. GOBLET

MINISTERIE VAN OPENBARE WERKEN
Dienst voor Stedebouw
Plan goedgekeurd bij het voorwaardelijk machtigingsbesluit
Nr. 64-41/8
van 13-7-1954

MINISTERIE VAN OPENBARE WERKEN
DIENST VOOR STEDEBOUW

VERKLARING.
- Bestaande.
- Nieuw Werk.
- Gew. Beton.
- Vat. Blauwe Hardsteen.
- Vat. Witte Hardsteen.

SCHALEN: 0.02 m.p.m. (1/50) - (1/100) - (1/500)

Stadsarchief Antwerpen: digitale kopie
957#3649 / 002_Plan