


APPARTEMENTS GEBOUW

PRINS ALBERTLEI N°26
TE BERGHEM

EIGENAAR: MINNEER CHARLES DIRICKX.

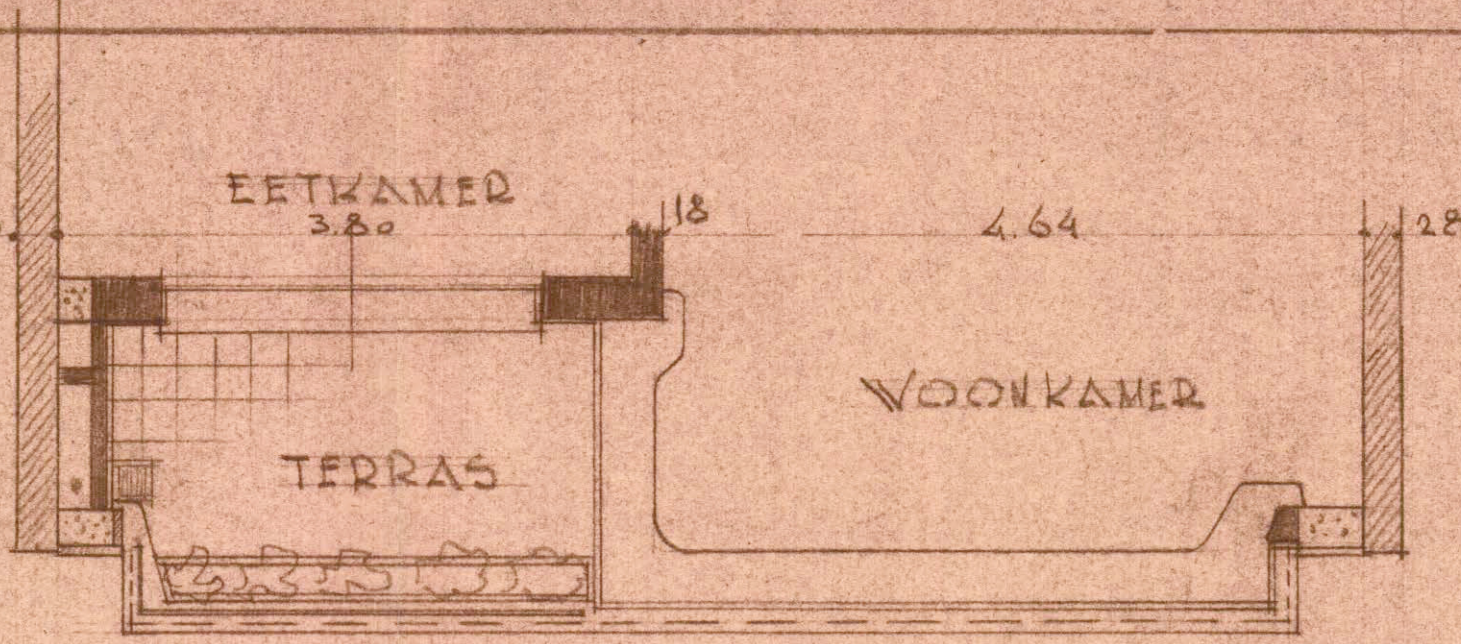


VARIANTE VOORGEVEL

VERDIEPINGEN

Schaal: 0.02 m.p.m (1/50)


DE BOUWMEESTER
W. COLE

DE EIGENAAR,
Charles Dirickx

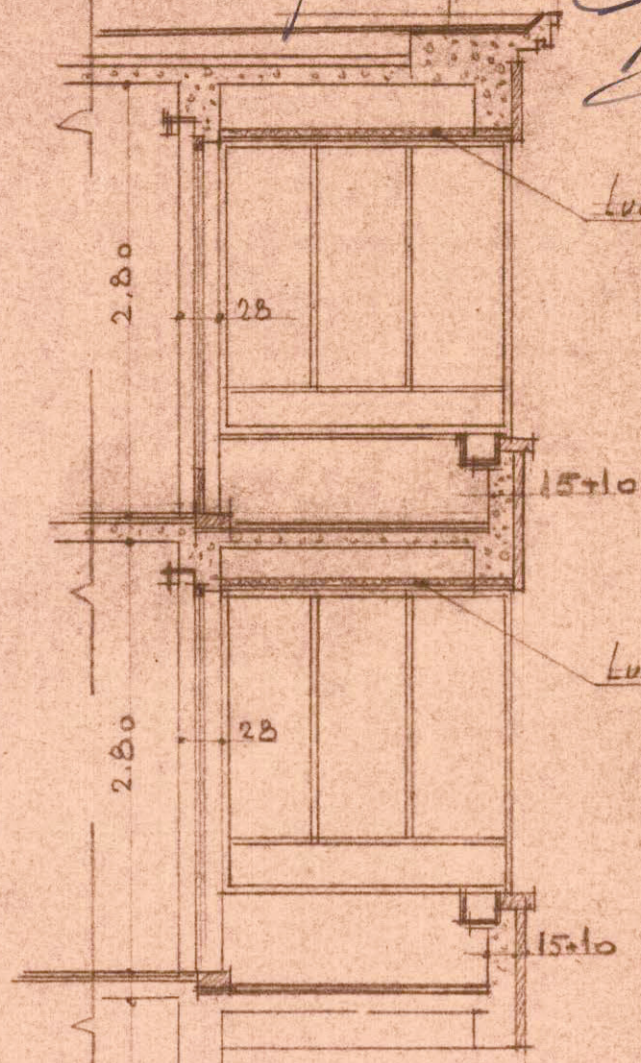

MINISTERIE VAN OPENBARE WERKEN
 Bestuur voor Stedebouw
 in de Provincie Antwerpen
 Plan o.c. d. 1.1.1.1. voor
 van elk magtigingsact
 Nr. *64.215/10*
 van *13-7-1954*


DOORSNEDEN OVER TERRASSEN

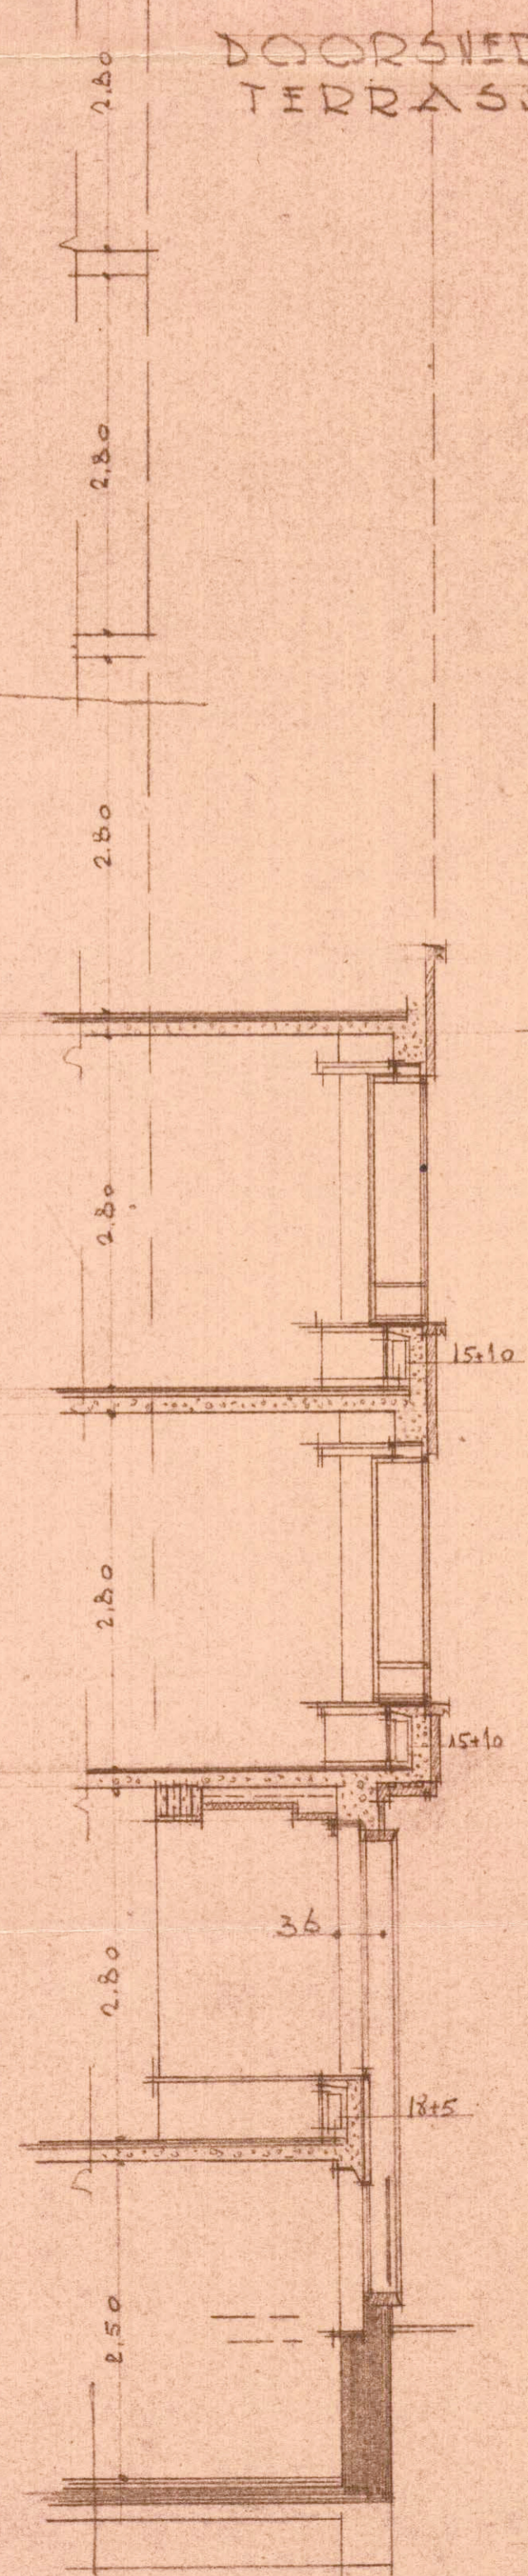

DOORSNEDEN OVER RAMEN

Nat. Witte Hardsteen

Nat. Blauwe Hardsteen

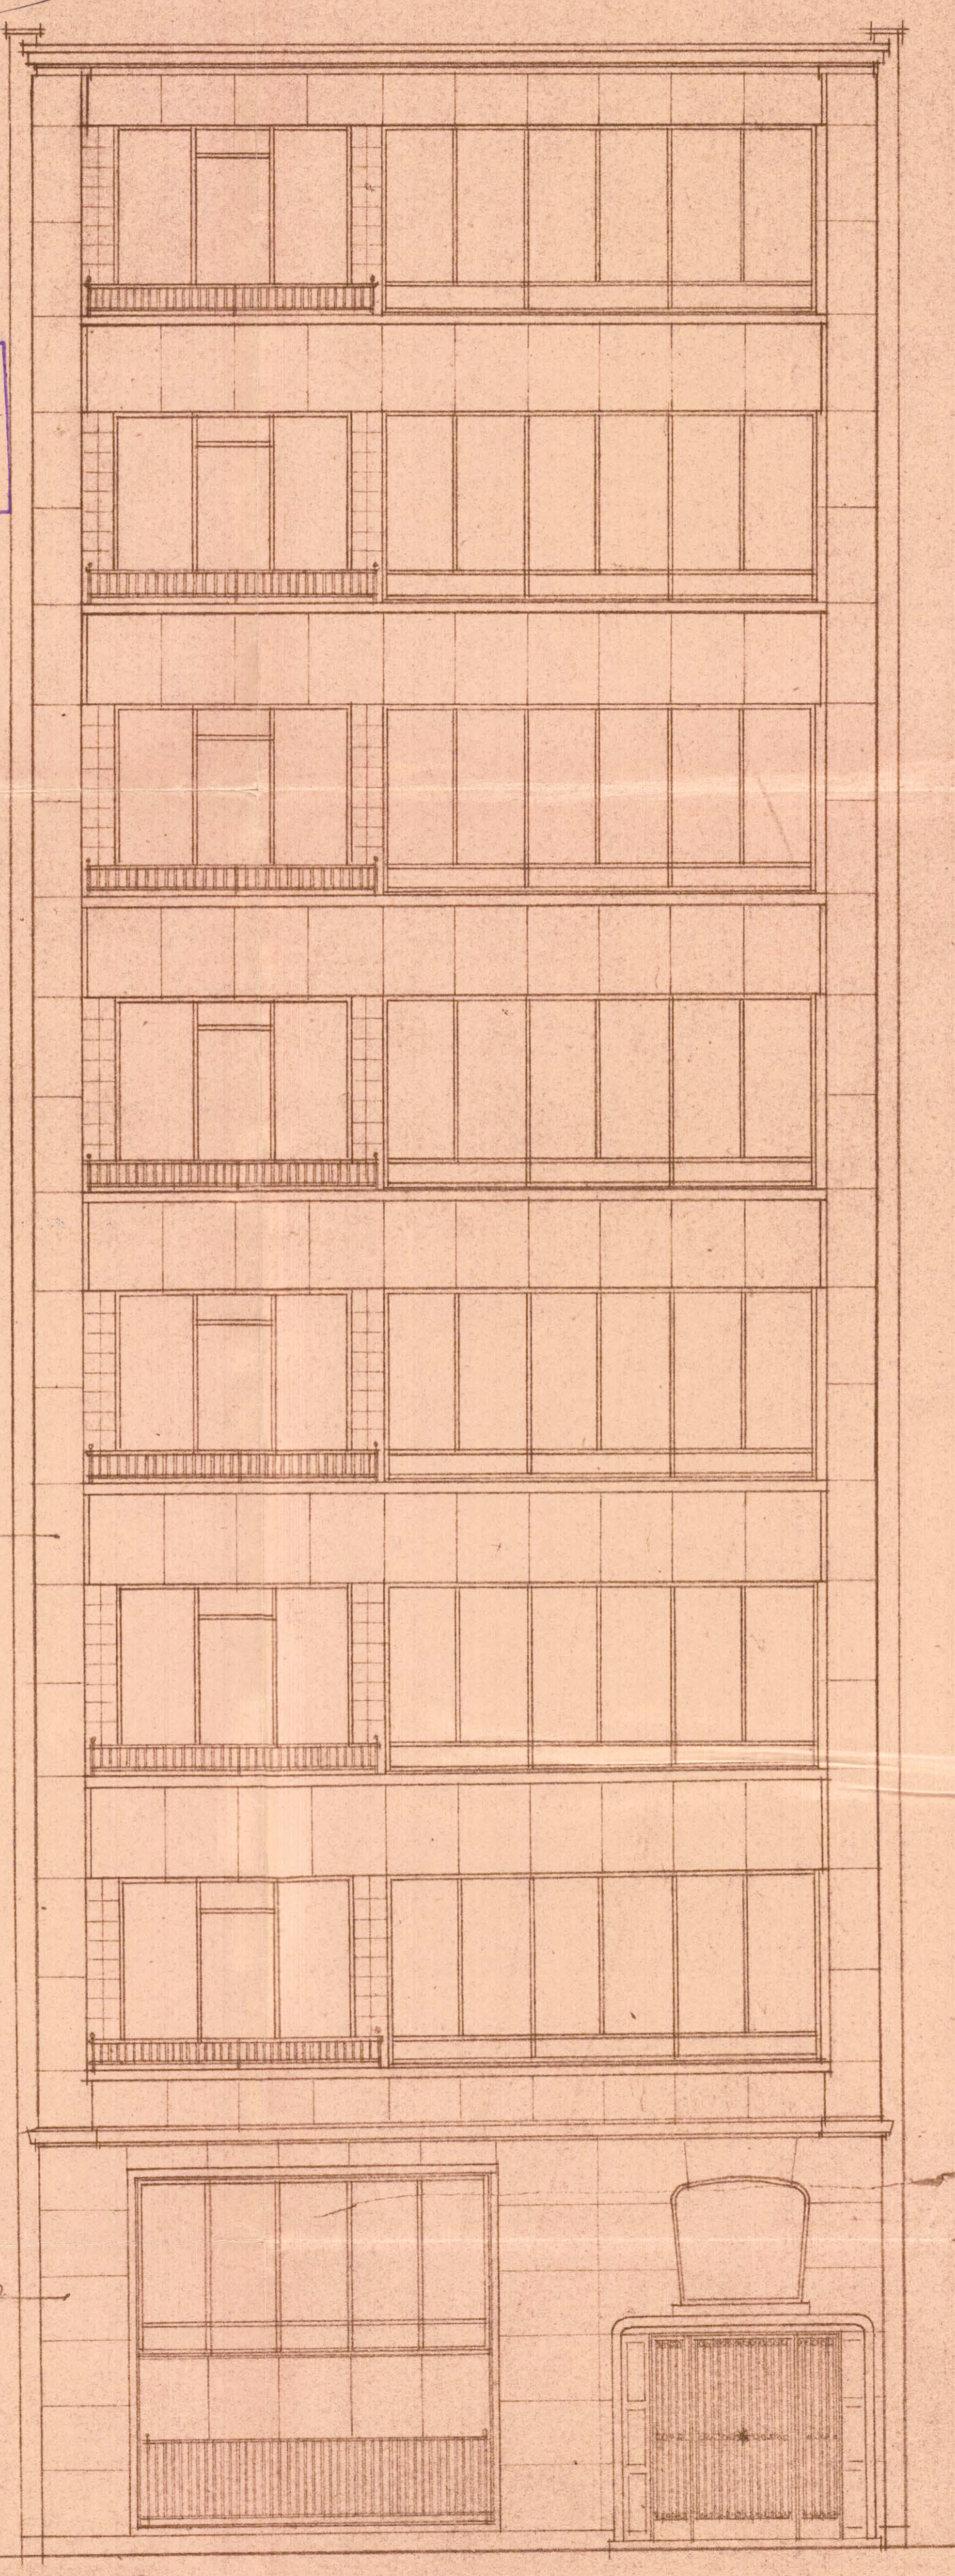

VOORGEVEL