

Plan gezien om gevoegd te worden bij onze beslissing van heden.

Dossiernummer: *w1/20061B/0178/20063854*

Antwerpen, **17 NOV. 2006**

Namens het college van burgemeester en schepenen

voor de stadssecretaris

bij machtiging van 29 juli 2005

de bestuurscoördinator


voor de burgemeester

de afgevaardigde schepenen



MINUUT



Christel Bogaerts

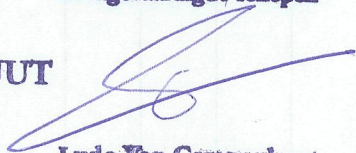

Ludo Van Campenhout

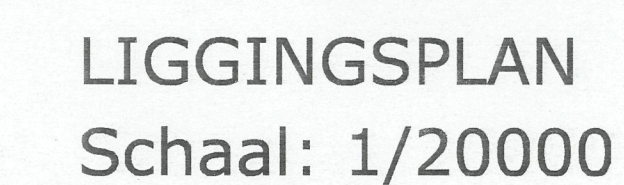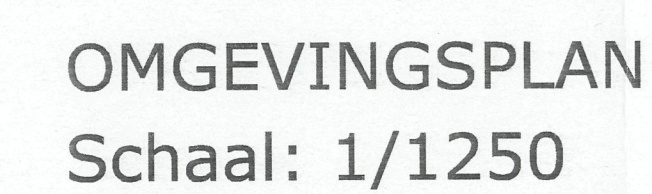

STEDEBOUWKUNDIGE AANVRAAG	
Voor :	VERBOUWEN VAN EEN VILLA
Ligging :	Acacialeaan 57 te 2610 Wilrijk <i>069178</i>
Kadaaster:	Afdeling 1, Sectie B, nr. 194K
Opdrachtgever :	Dhr. & Mevr.DIPENDU SHAH Antoon Van de Veldealaan 4 2900 Schoten <i>DB Huel</i> handtekening
Architect :	Dirk Toeblinde Leopold Gilmanen 53-55 2100 Deurne GSM : 047878.92.92 <i>[Signature]</i> handtekening
Coördinator voor de opdrachtgever:	Walter De Clerck c/o DEESA Architectuur Mortelmanslaan 215 2110 Willeingen GSM : 047391.54.84 <i>MH</i> handtekening
Plan	
NIEUWE TOESTAND OPSTANDEN - LIGINGS- EN OMGEVINGSPLAN	
Datum : 18 OKTOBER 2006	Schaal : 1/50
Wijzigingen	
	Tekeningnummer BA 3/3