

Plan gezien om gevoegd te worden bij onze beslissing van heden..

Dossiernummer: *WI/2006/BI/0178/20063854*

Antwerpen, **17 NOV. 2006**

Namens het college van burgemeester en schepenen
voor de stadssecretaris
bij machtiging van 29 juli 2005
de bestuurseoördinator

voor de burgemeester
de afgevaardigde schepenen







MINUUT



Christel Bogaerts




Ludo Van Campenhout

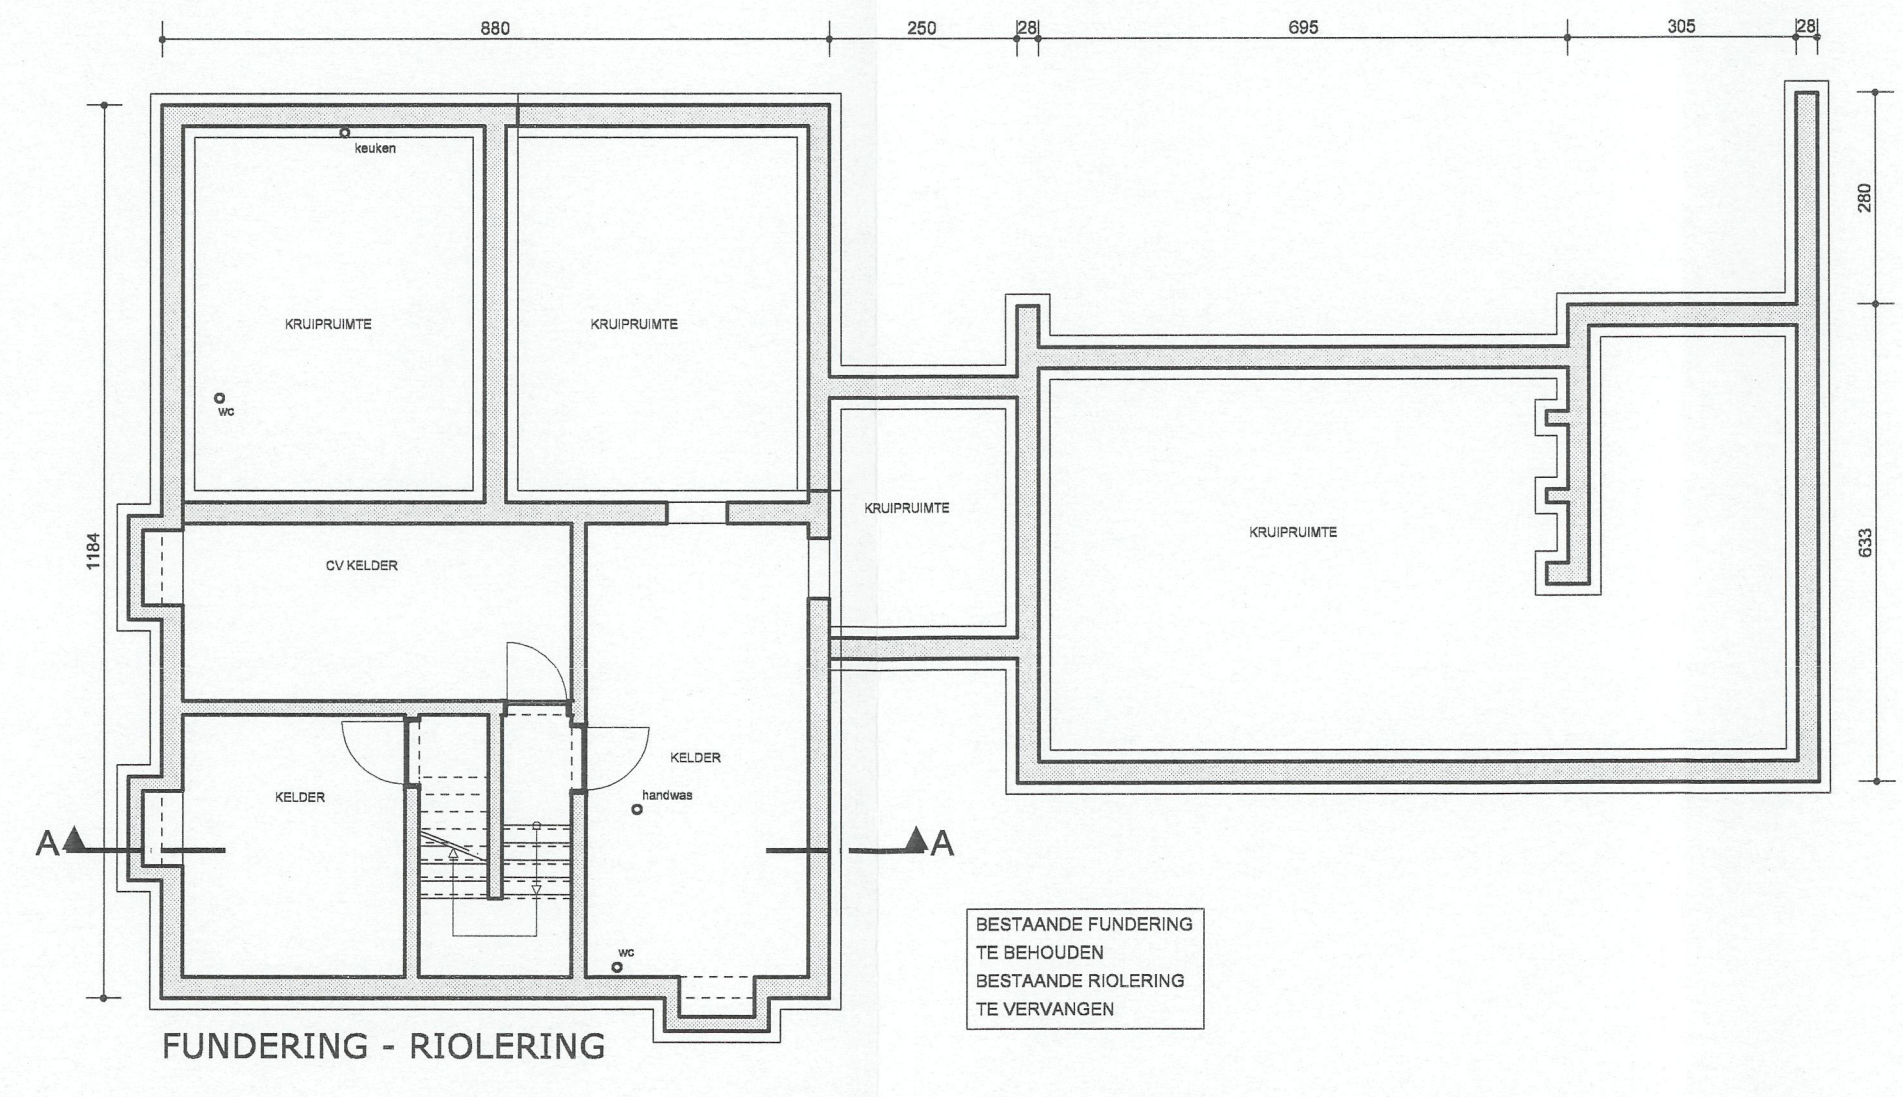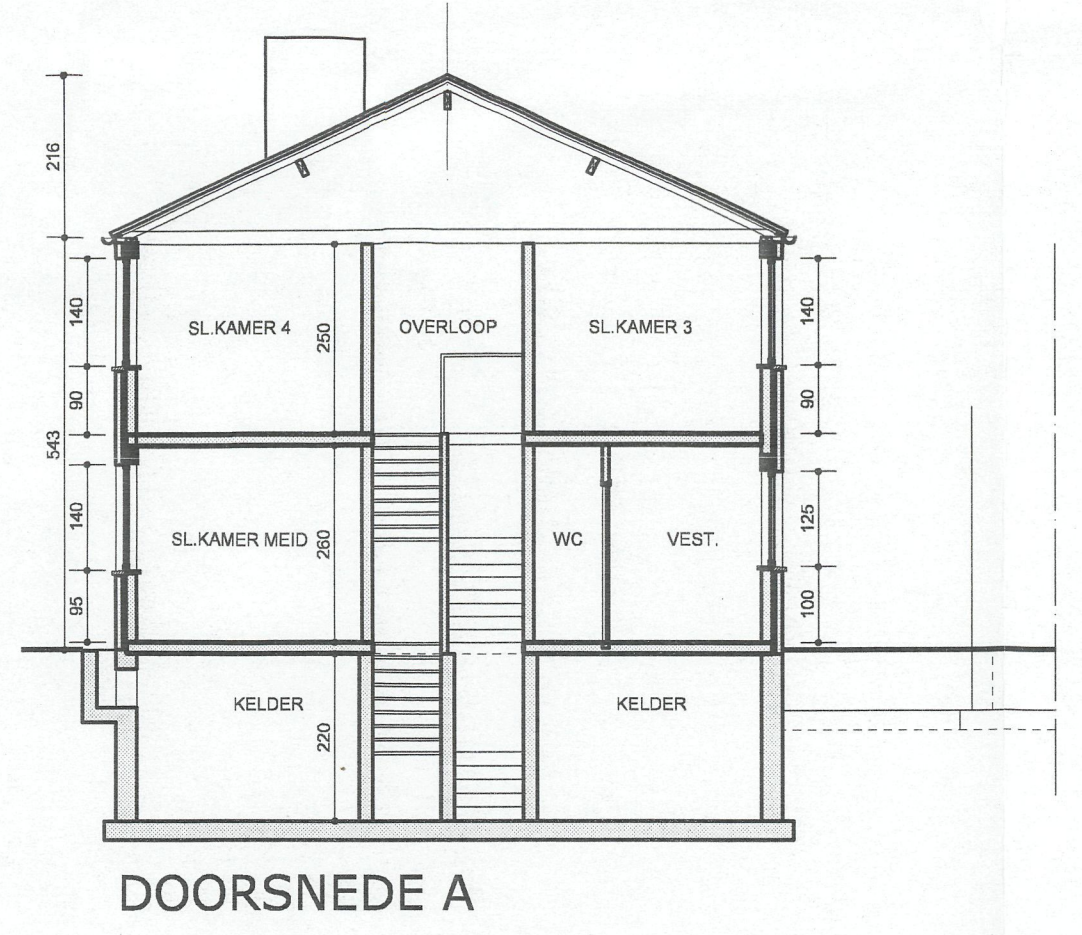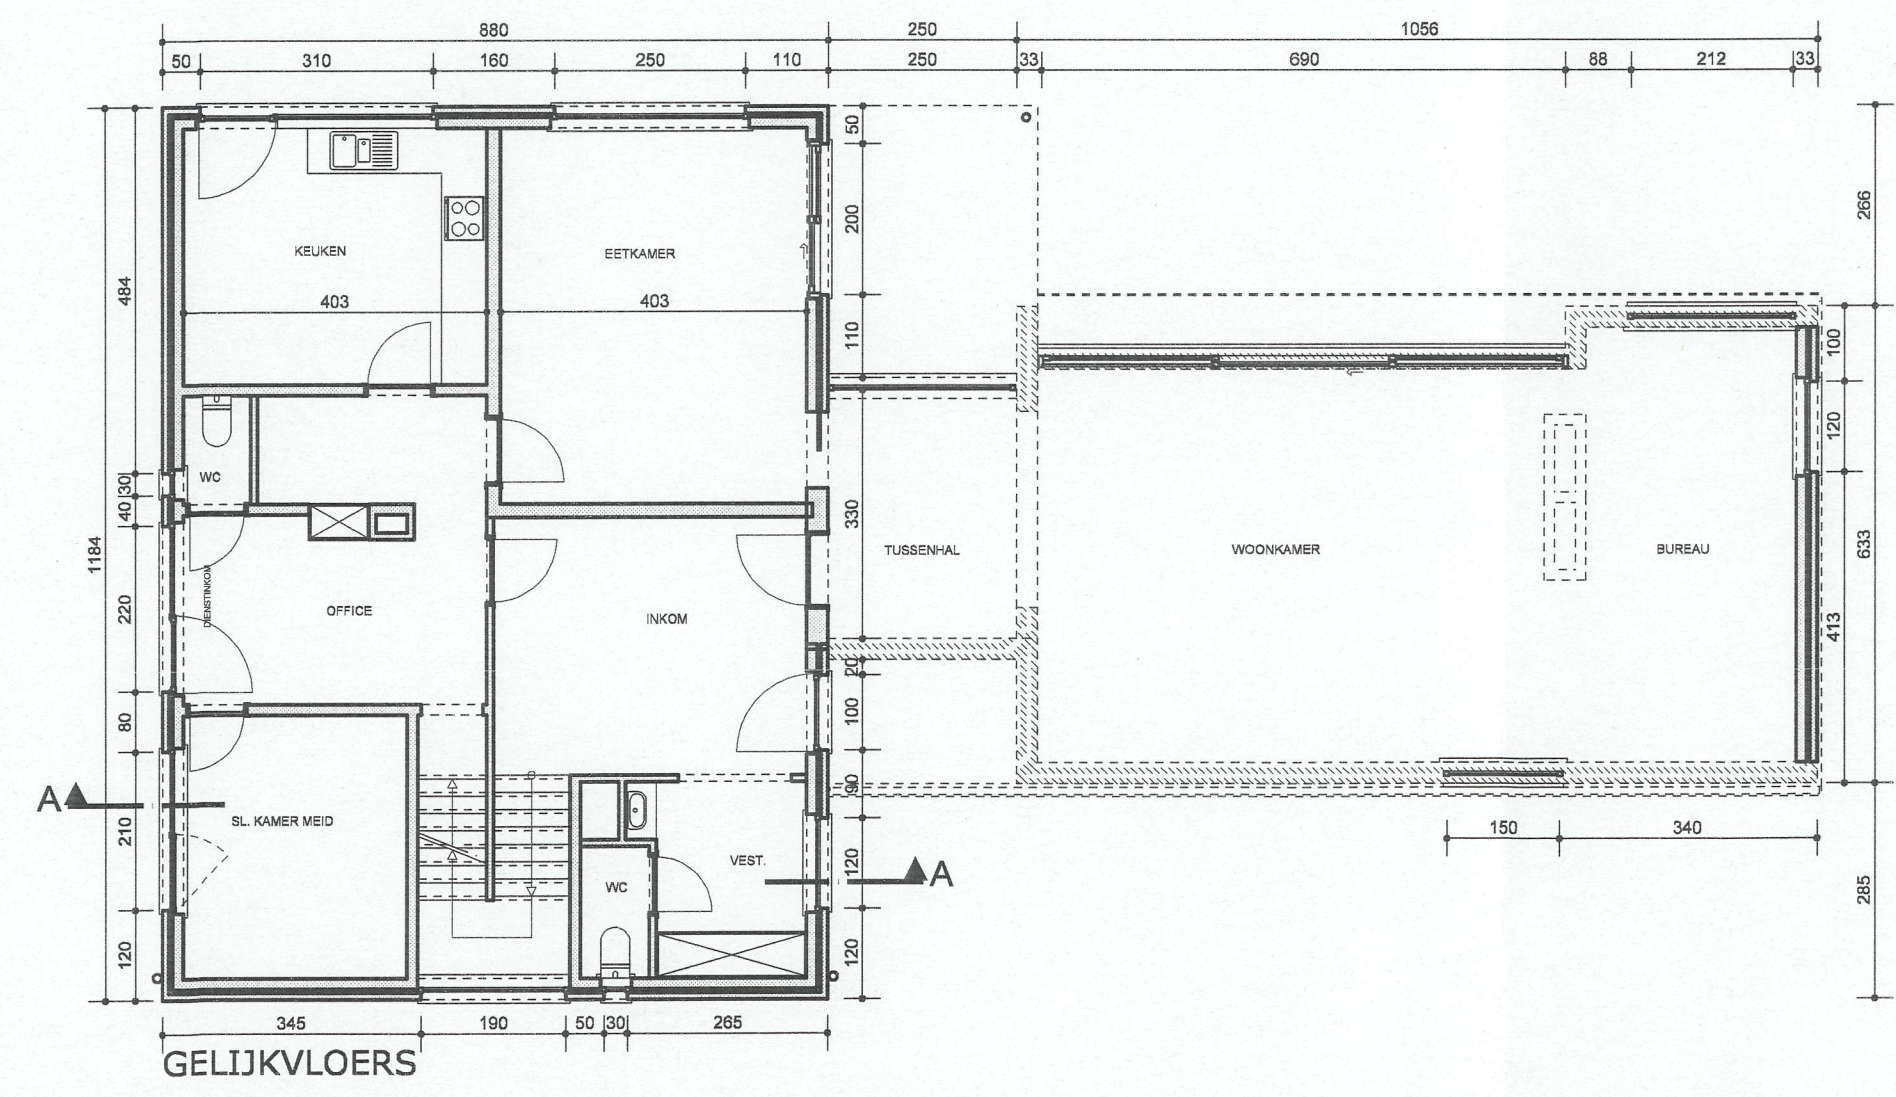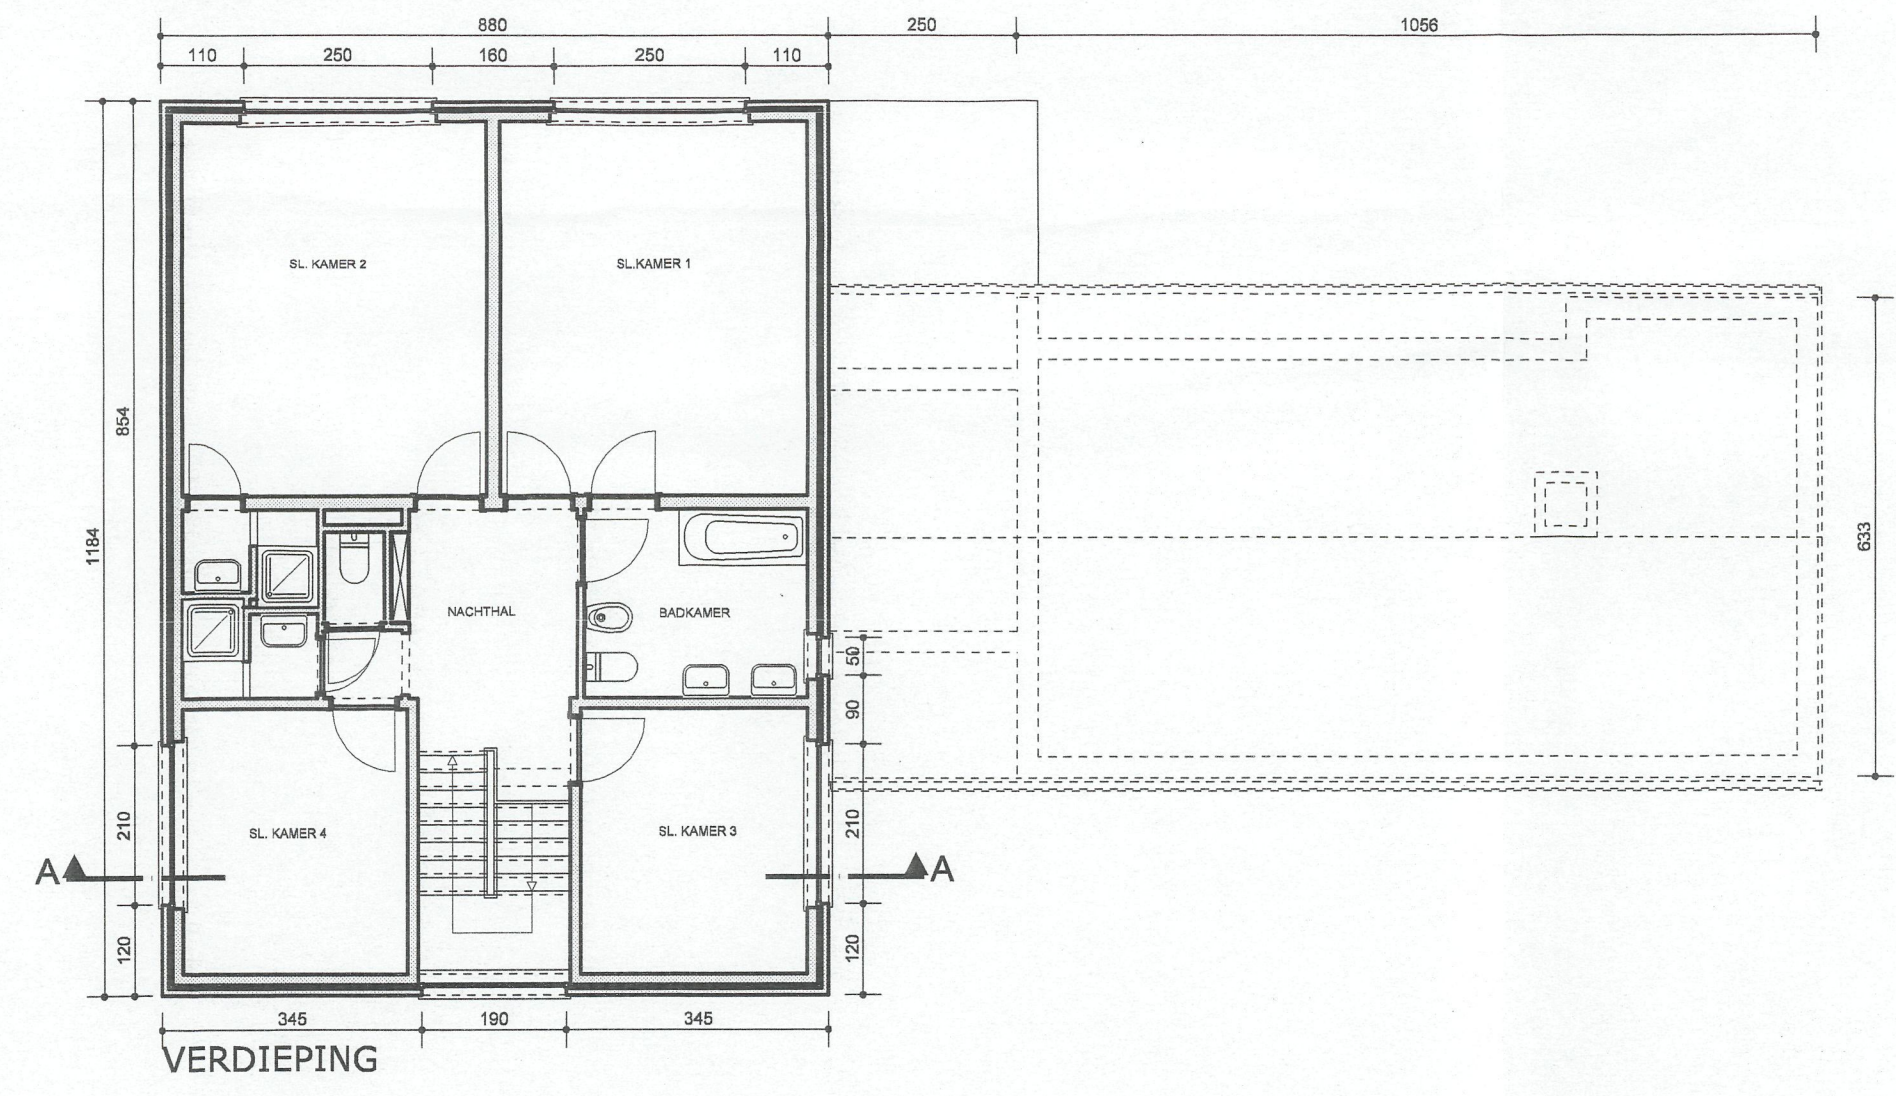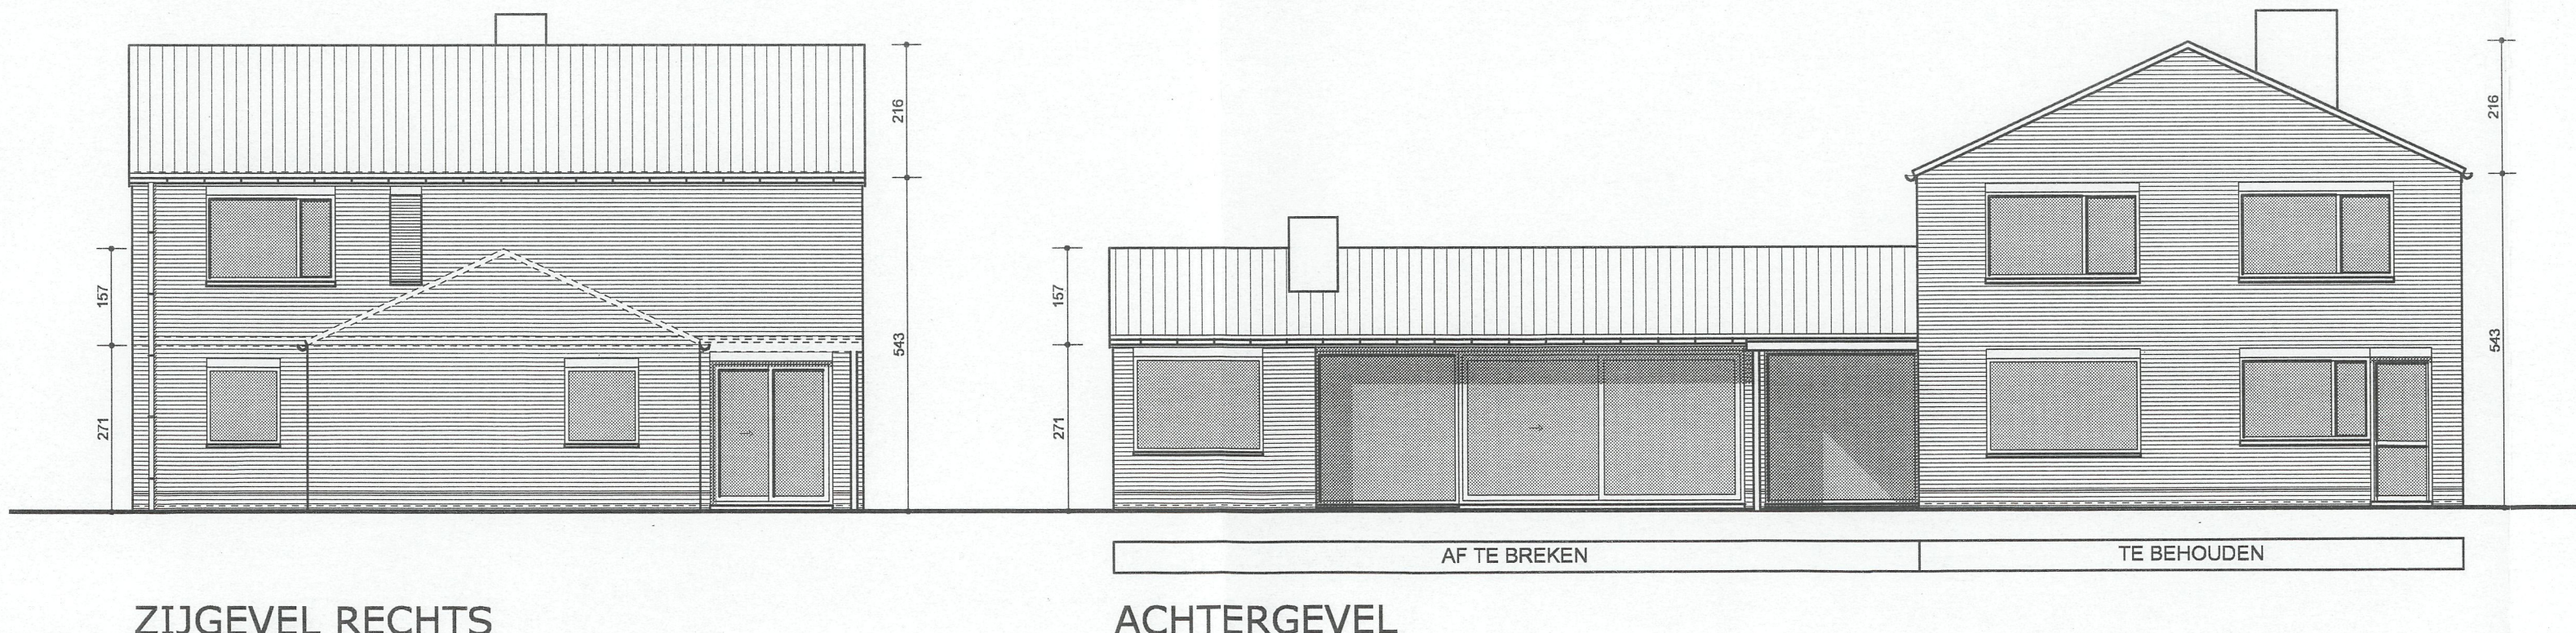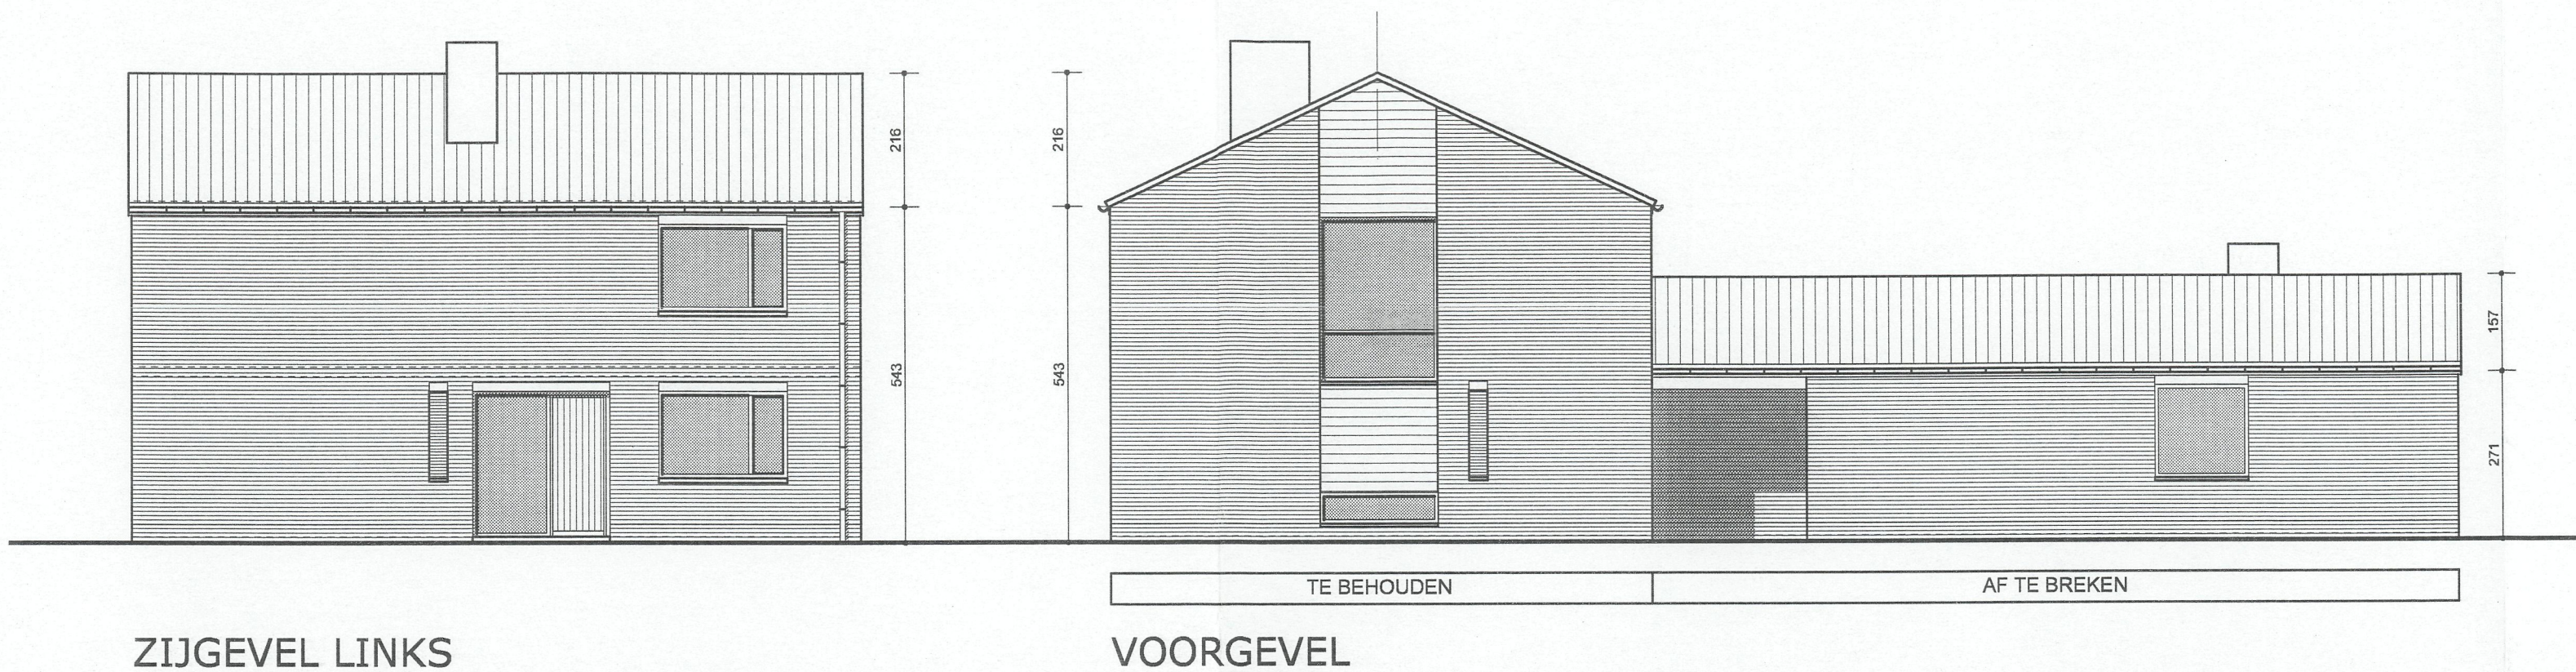

INPLANTING

BESTAANDE TOESTAND



Schaal: 1/250

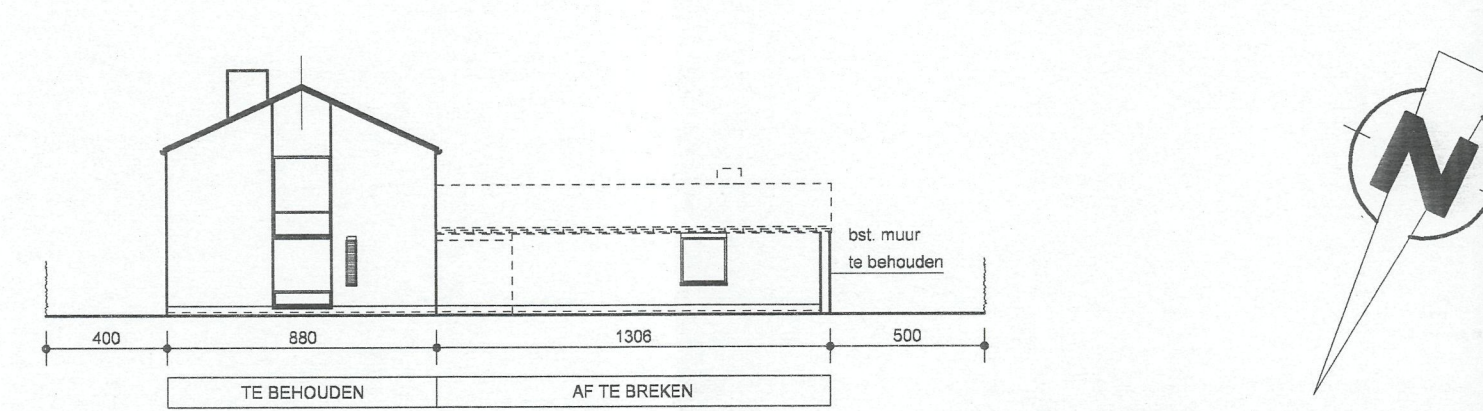

PROFIEL

BESTAANDE TOESTAND

Schaal: 1/250

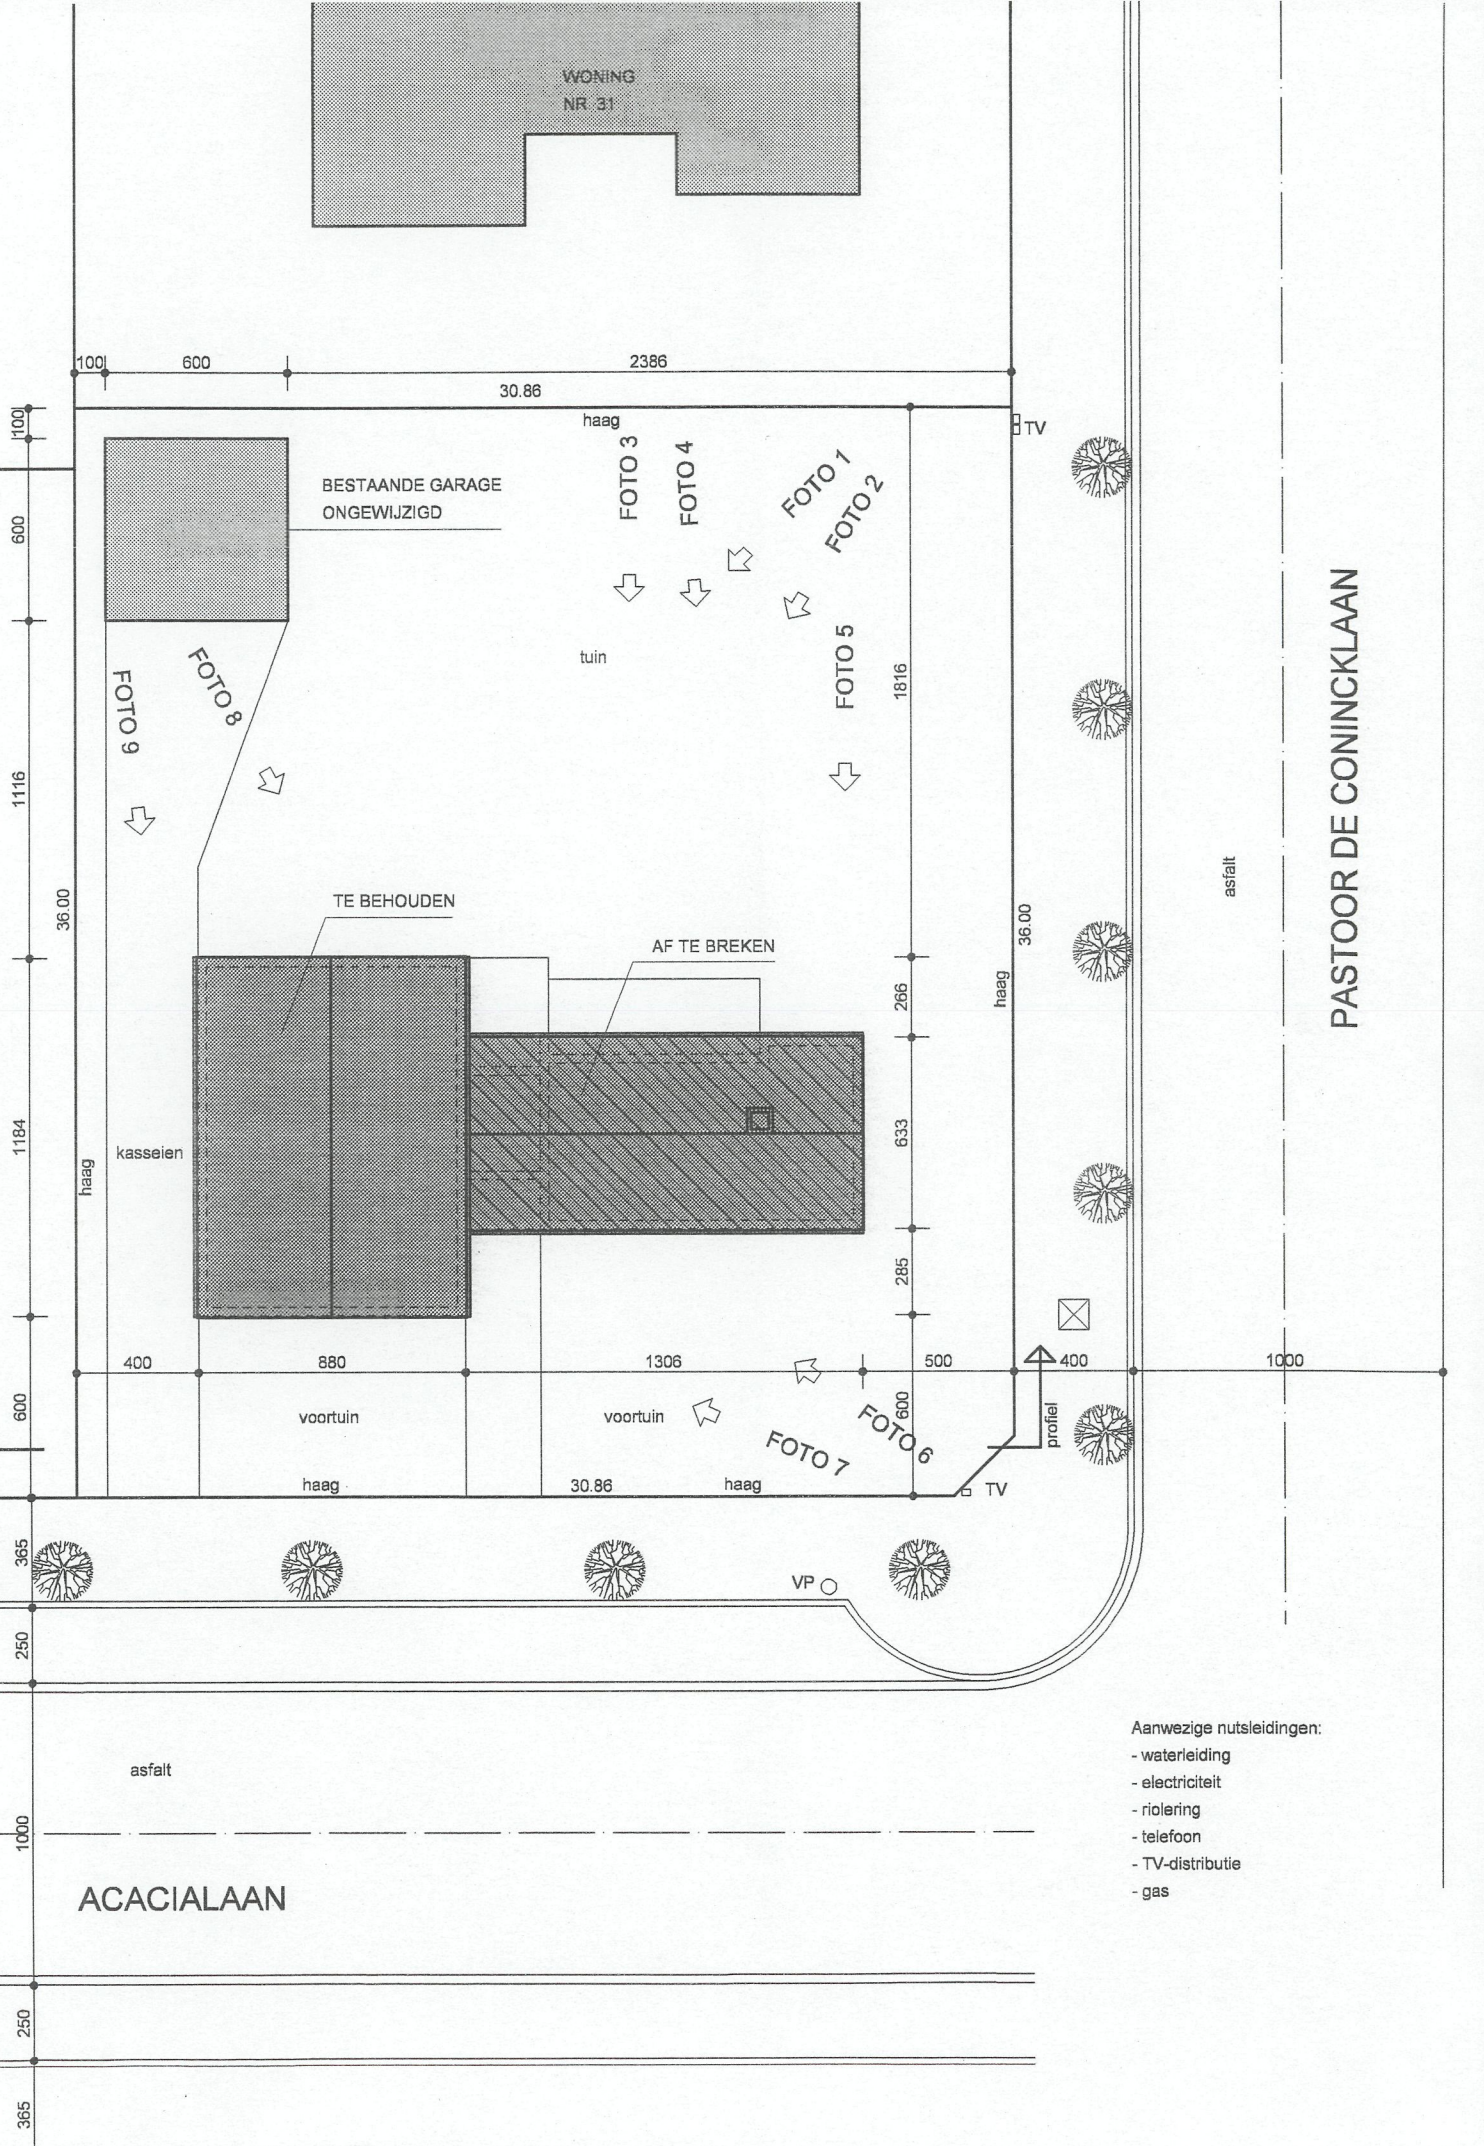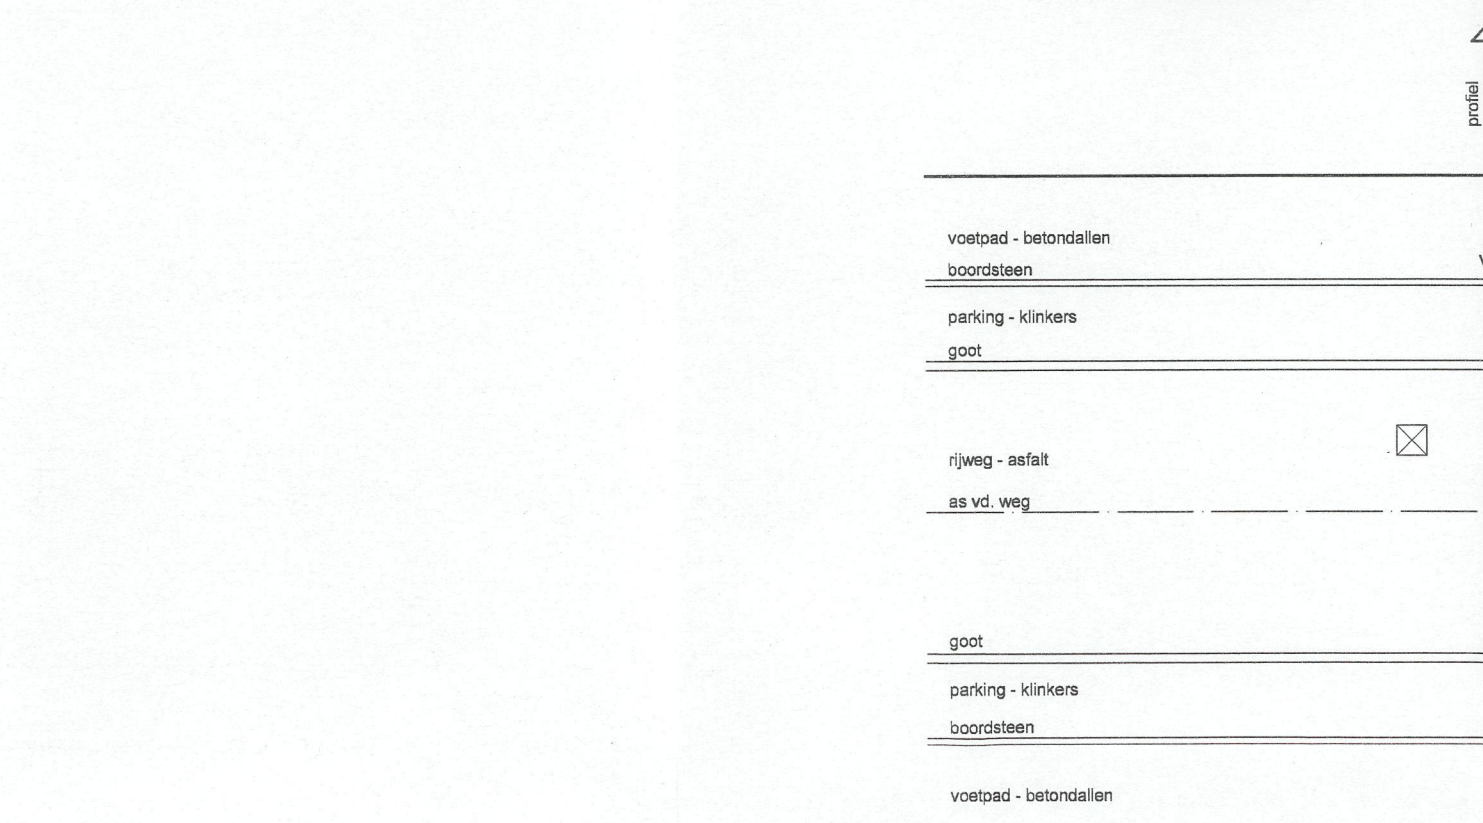

- Legende**
- PARAMENT-GEVELPLATEN BLAUWE HARDSTEEN
 - PARAMENT-GEVELSTEEN
 - NIJLW METSELWERK
 - BESTAANDE CONSTRUCTIE TE BEHOUDEN
 - LICHT E WANDEN
 - BETON
- Materialen - Bestaan de woning**
- | | |
|------------------|-----------------------------|
| Parament: | Gewelsten - wit geschilderd |
| Butenschrjfwerk: | hout - donkerbruin |
| Dakbekleding: | leien - anthraciet |
| Dopels: | hout |
| RWA: | pvc |
| Goten: | zink |
- Materialen - Uitbreiding**
- | | |
|------------------------|---|
| Parament nieuw: | Gewelsten donkergrijs |
| Gewelbekleding: | Blauwe hardsteen casals mat |
| Butenschrjfwerk: | Alu - donkergrijs |
| Dakbekleding: | Leien - anthraciet |
| Dakbekleding plat dak: | Roofing |
| Dopels: | Aluminium donkergrijs en blauwe hardsteen |
| RWA: | PVC |
| Goten: | Zink |
| Dakrand: | Aluminium donkergrijs en blauwe hardsteen |

STED EBOUWKUNDIGE AANVRAAG

Voor : VERBOUWEN VAN EEN VILLA

Ligging : Acacialaan 57
te 2610 Wilrijk

Kadaster: Afdeling 11, Sectie B, nr. 194K

Opdrachtgever : Dhr. & Mevr. DIPENDU SHAH
Antoon Van de Veldelaan 4
2900 Schoten

Architect : Dirk Toe binte
Leopold Gilaleen 53-55
2100 Deurne
GSM : 0475/78.92.90

Coördinator voor de opdrachtgever:
Walter De Clerck
DECREA Iwals
Markensteenlaan 215
2110 Wiljnegem
GSM : 0473/91.05.84

handtekening: *[Signature]*

handtekening: *[Signature]*

handtekening: *[Signature]*

Plan

BESTAANDE TOESTAND

Datum : 18 OKTOBER 2006

Schaal : 1/100

Wijzigingen

Tekeningnummer

BA 1/3