
MATERIALEN der GEVELS.
metserij wit geschilderd.
zadeldak afgedekt met schaliën.
halve ronde golen.
houten ramen en deuren donker te schilderen.
plint in zwarte parament.

G.BAINES. ARCH. 39. SCHOENMARKT. A N T W E R P E N.
P.R.A. n° 783.


VILLA te WILRIJK. ACACIALAAN.
EIGENAAR Jacques CORNET. J.V.RIJSWIJKLAAN. 94
A N T W E R P E N.

PLAN GEVELS en DOORSNEDE.


schaal. 2 cm p m | dossier | plan n°3.

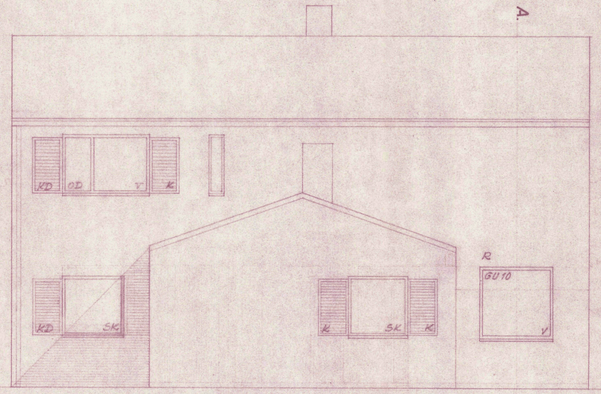


west gevel.

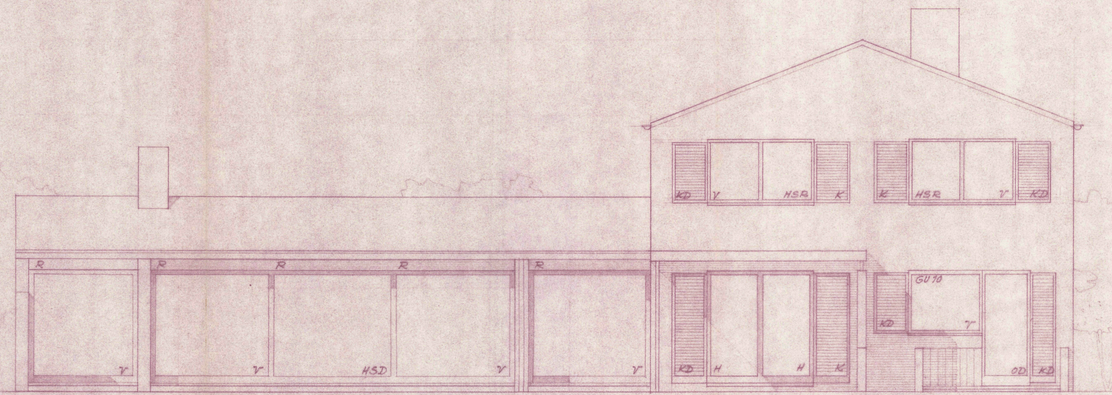


zuid gevel.

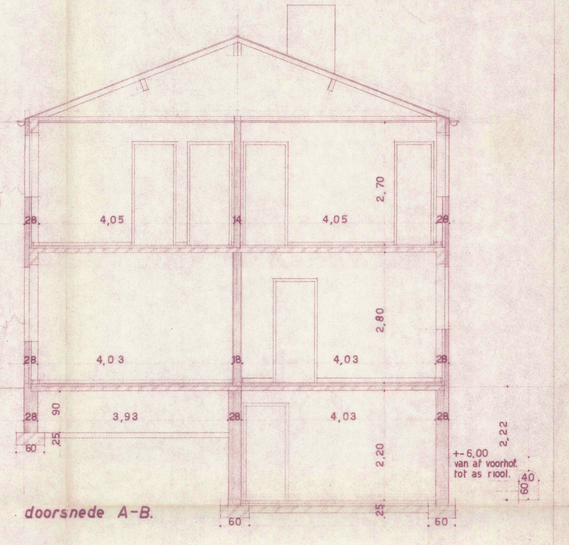

doorsnede A-B.

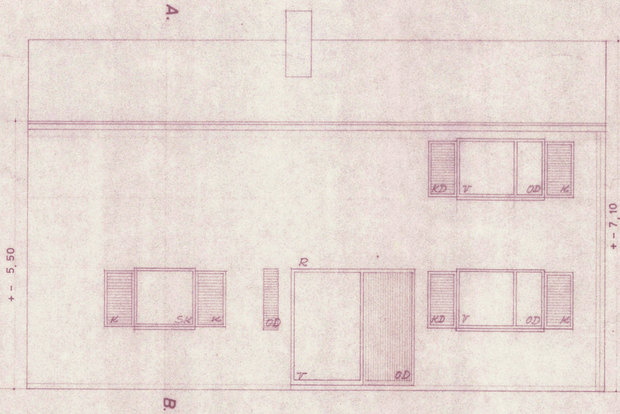


oost gevel.

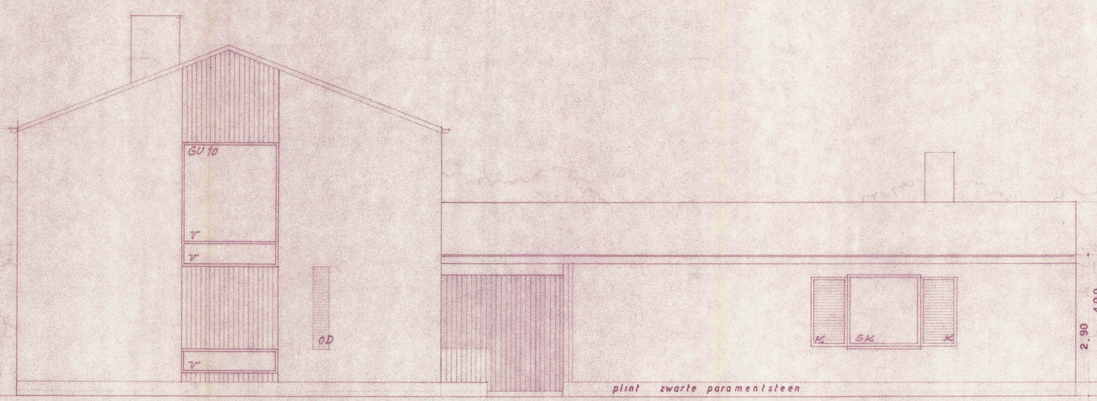


noord gevel.

plint zwarte paramentsteen

Gezien om gevoegd te worden
bij onze bouwtoelating nr. 342
Wilrijk, de 18 NOV 1963
Namens het College van Burgemeester
en Schepenen :
Bij verordening : Voor de Burgemeester
De Secretaris, De afg. Schepen,

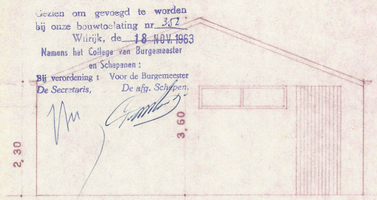

zijgevel garage.west.

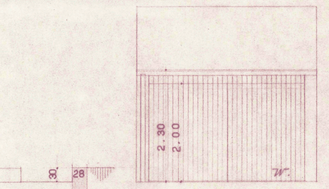

doorsnede A.A

voorgevel.


metserij
gew.bet.
hout

de Architekt.	de Eigenaar	de Aannemer.
Baines		

G.BAINES. Architekt. 39. Schoenmarkt. ANTWERPEN.
P.R.A. nº783. tel: 33. 09. 33.

VILLA te WILRIJK. ACACIAlaan.
EIGENAAR. Jacques CORNET. J.V. Rijswijklaan. 94. ANTWERPEN.


PLAN Gelijkvloers en Verdieping. Kelderplan Rioleringsplan. Algemeen liggingsplan.

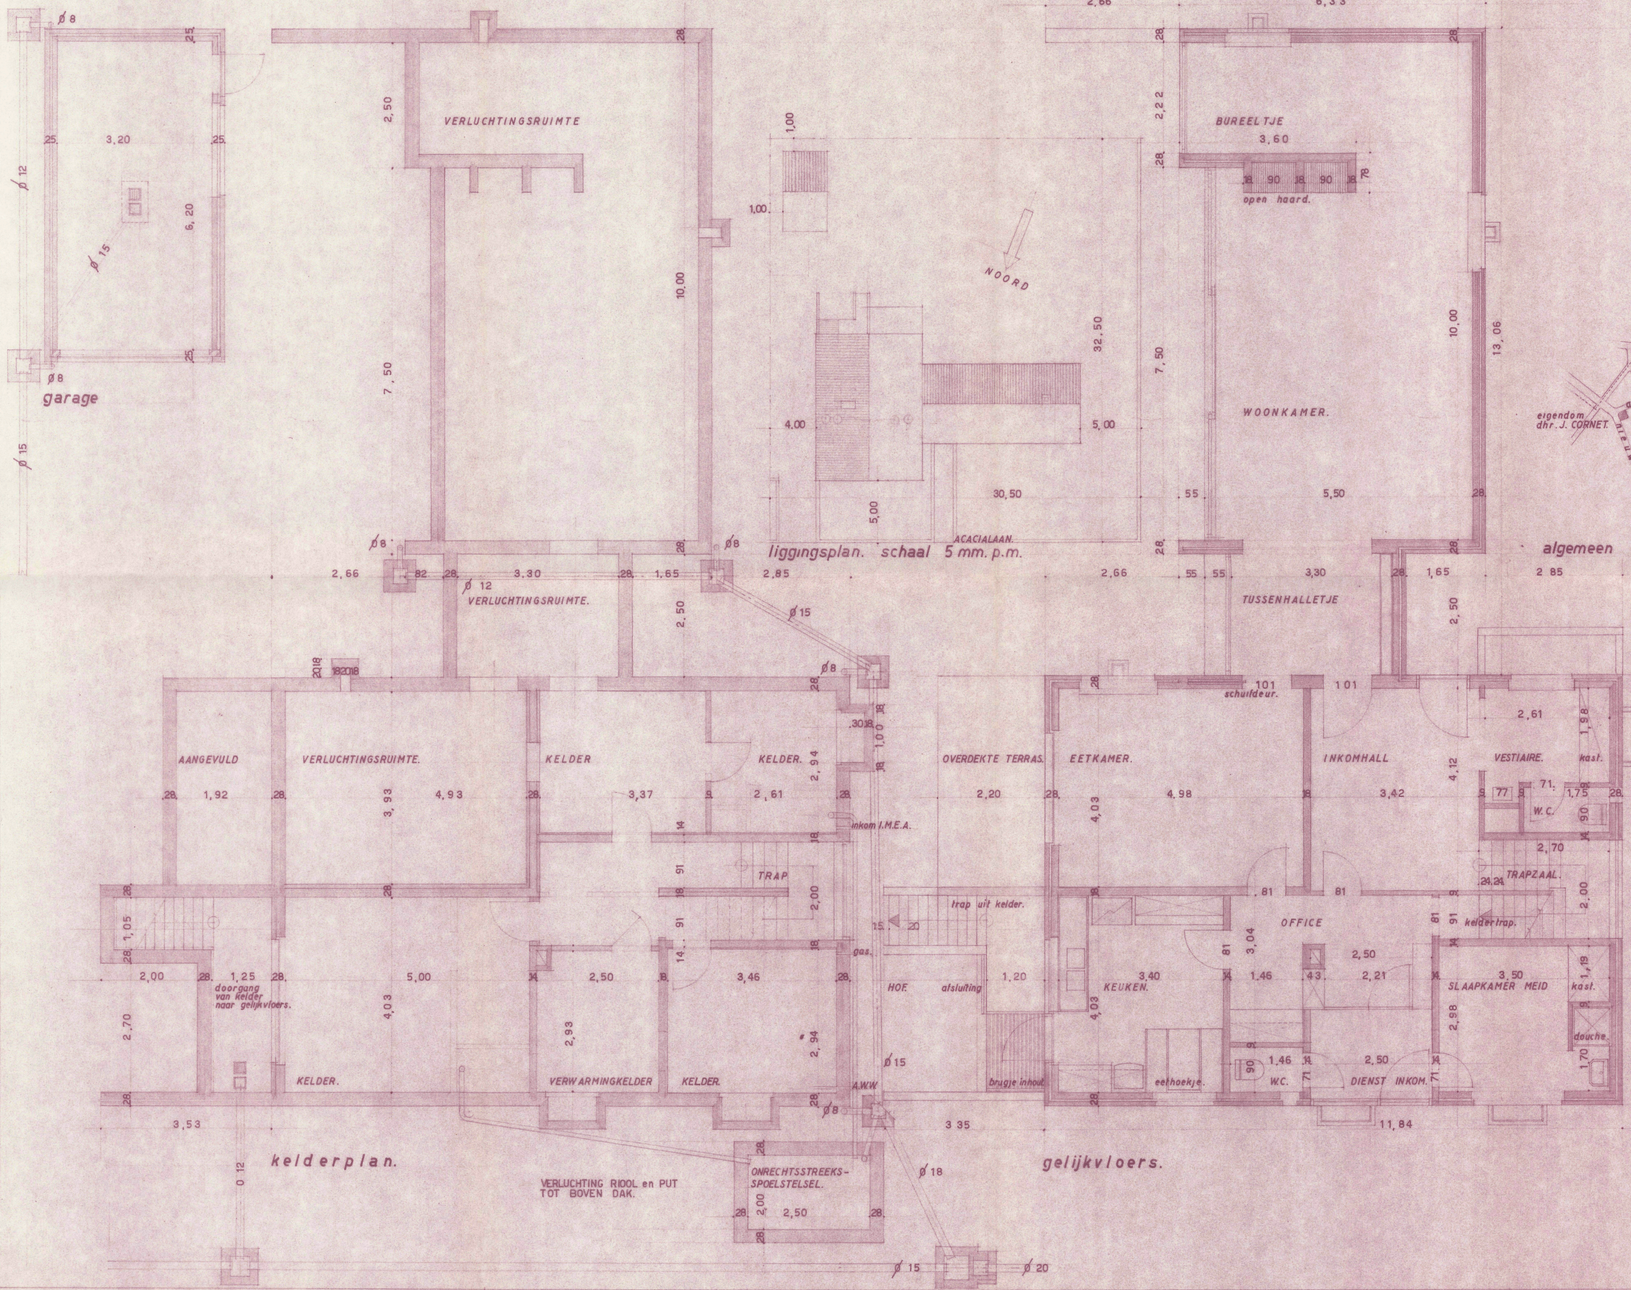


liggingsplan. schaal 5 mm. p.m.

kelderplan.

gelijkvloers.

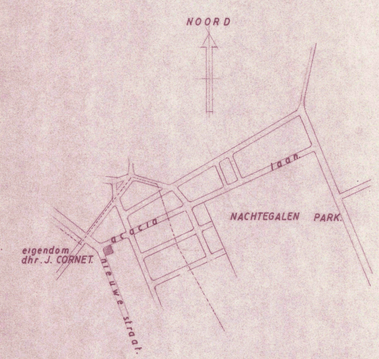

algemeen liggingsplan. schaal 1:10.000.

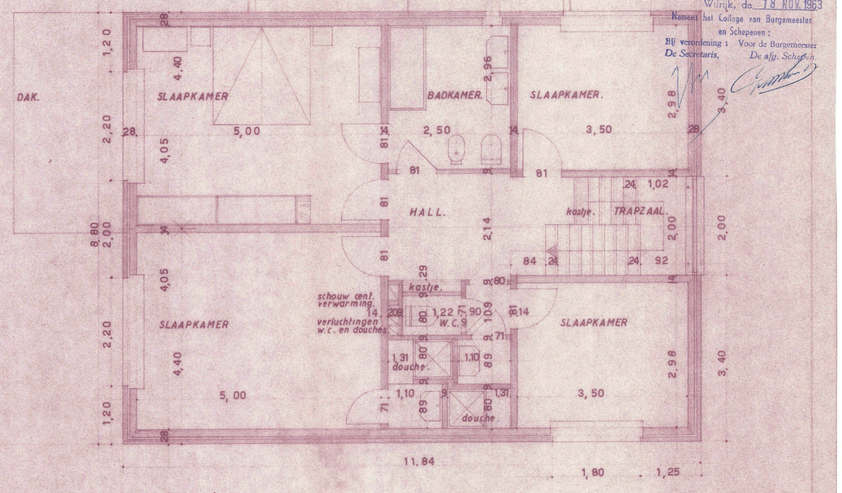

verdieping. verluchting sanitaire tot boven dak

gezien om gevoegd te worden bij onze bouwtoelating nr. 352
Wilrijk, de 18 NOV 1963
Namens het College van Burgemeester en Schepenen :
Bij verordening : Voor de Burgemeester
De Secretaris, De afg. Schepen

schaal: 2 cm p m	dossier	plan nº 4
de Architekt.	de Eigenaar	de Aannemer.