


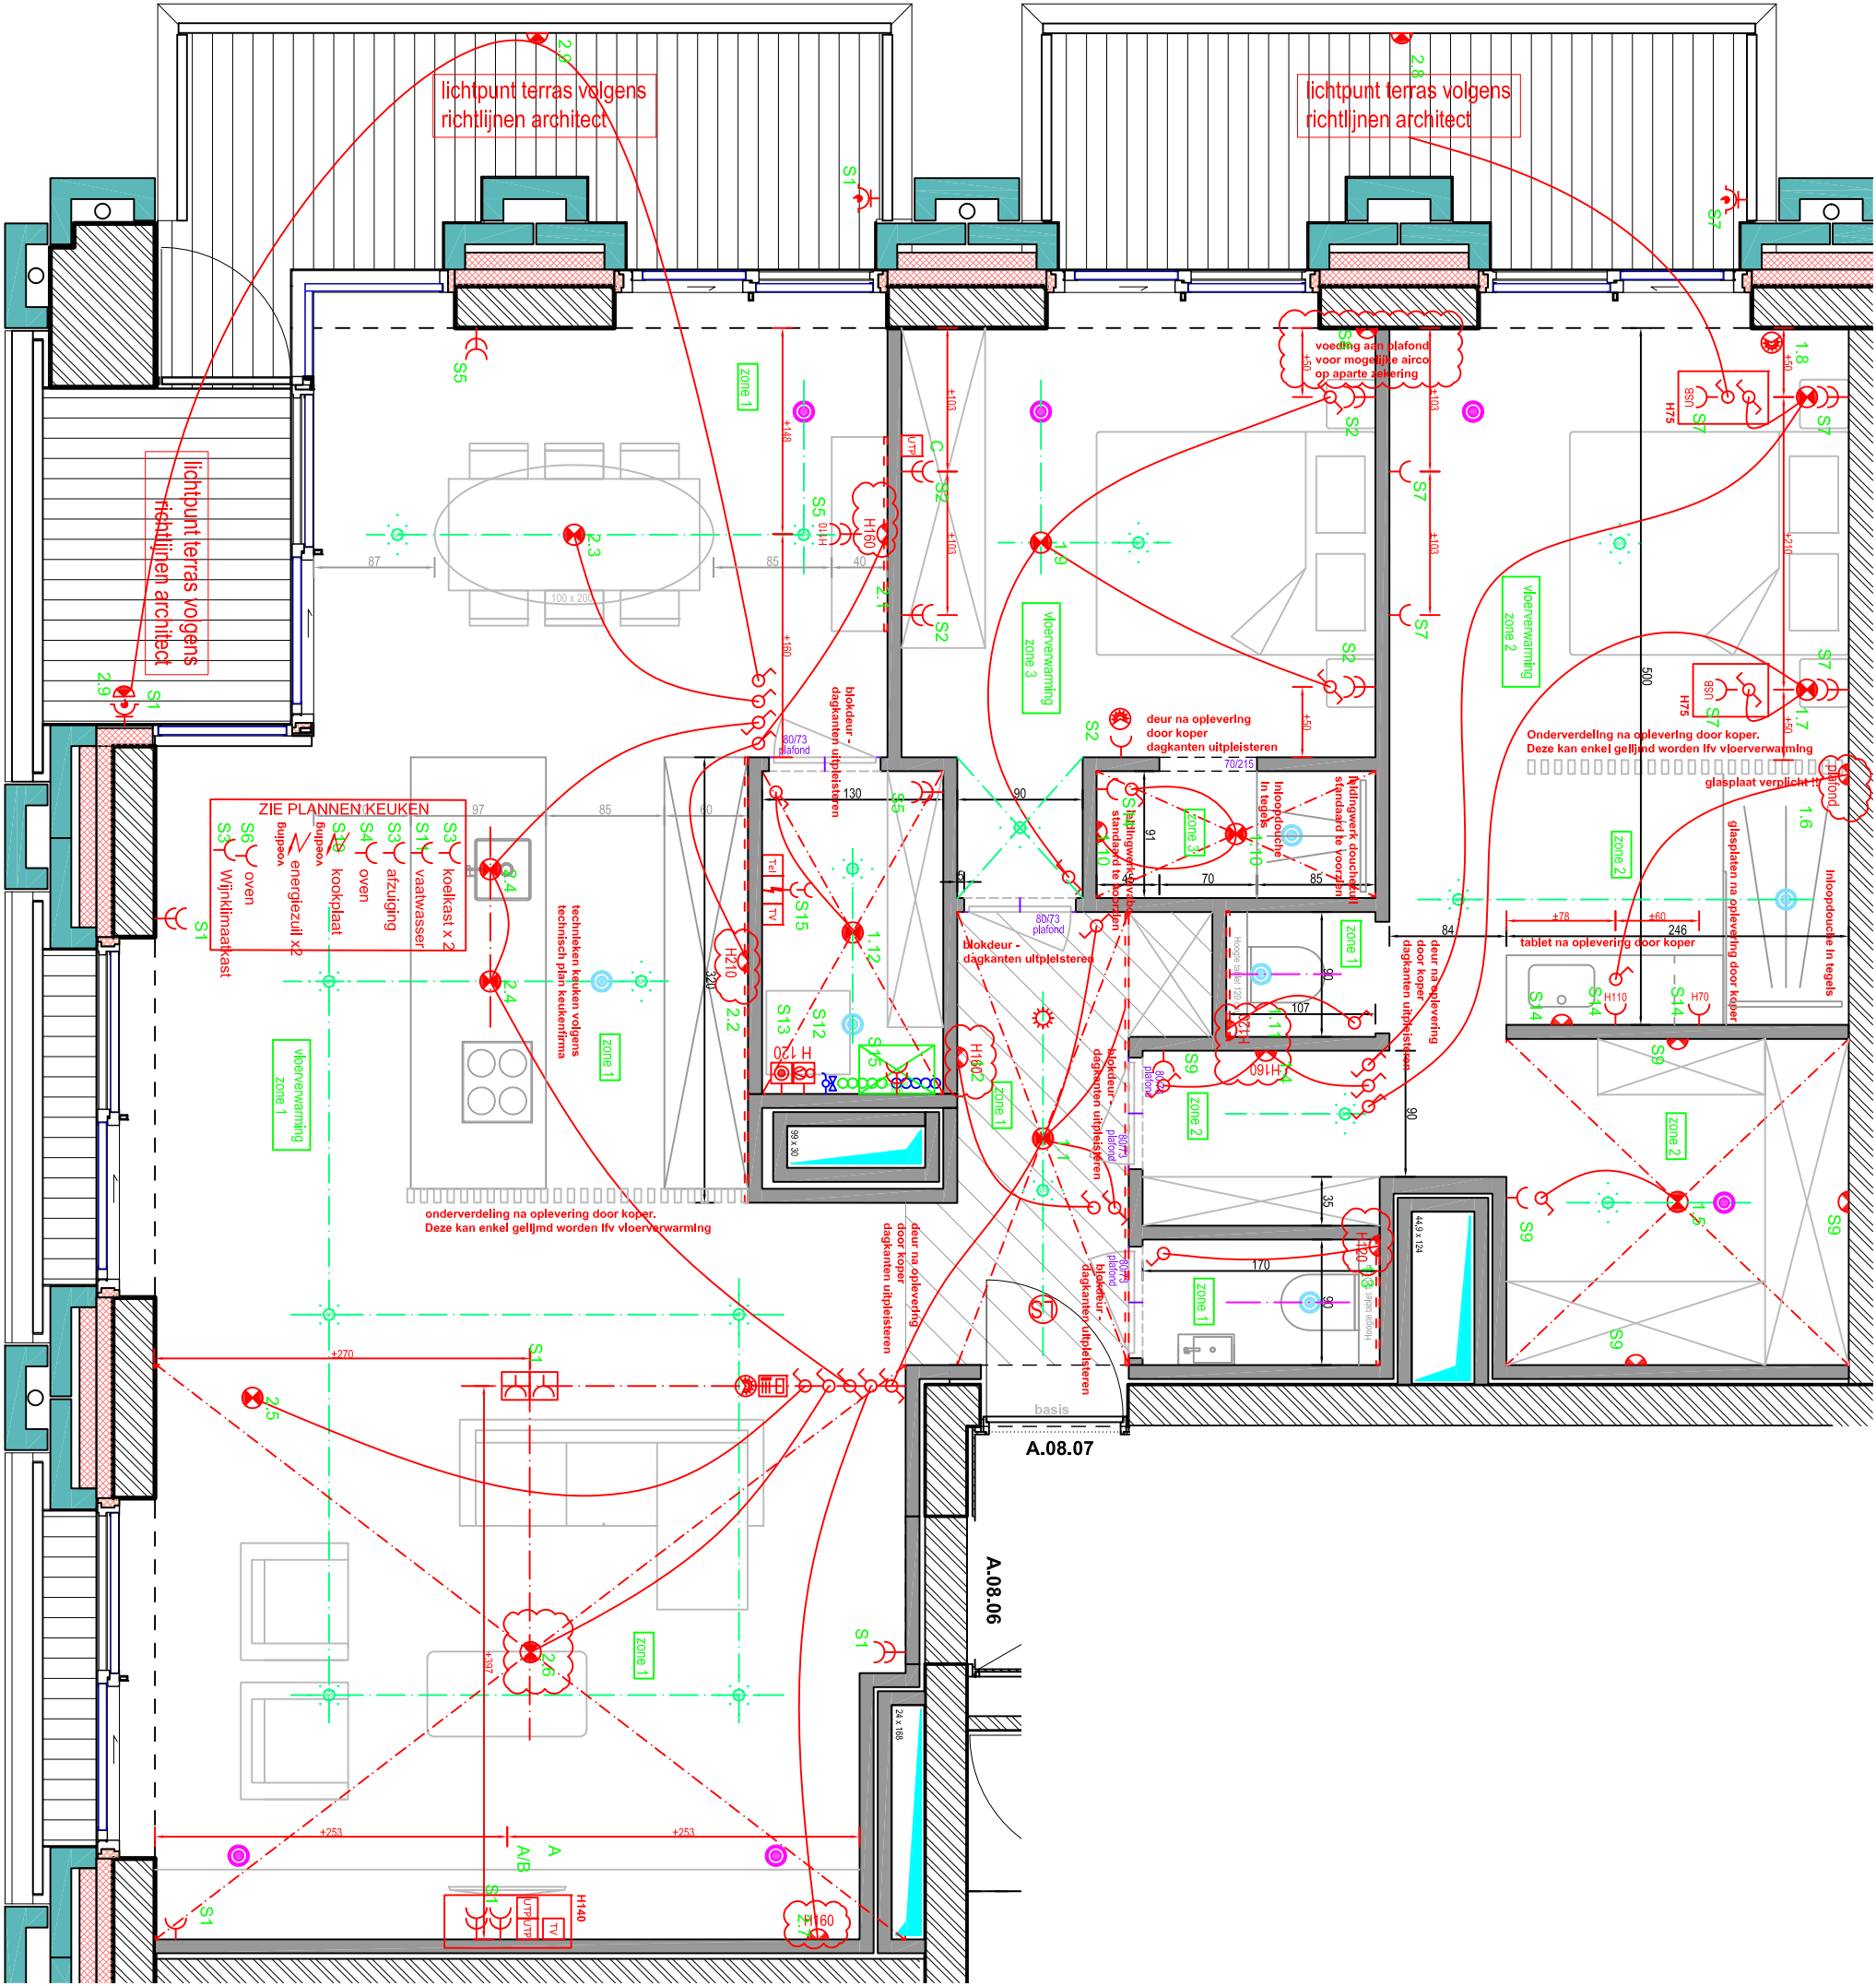

Legende

lichtpunt plafond

ventilatierooster plafond (pulsje)

ventilatierooster plafond (extractie)

spuitkierkop plafond

| Index | Omschrijving                                                            |
|-------|-------------------------------------------------------------------------|
| A     | STARTPLAN                                                               |
| B     | Voorstel samenvoeging                                                   |
| C     | aangepast plan nav. bespreking koper dd 23/01/2020                      |
| D     | aangepast plan nav. teln koper dd 29/01/2020                            |
| E     | aangepast plan nav. bespreking dd 06/02/2020                            |
| F     | aangepast plan technieken plafond                                       |
| G     | aangepast plan plafondverlichting                                       |
| H     | aangepast plan elektriciteit + verwarming nav. bespreking dd 28/05/2020 |
| I     | aangepast plan elektriciteit nav. teln koper dd 15/06/2020              |
| J     | aangepast plan nav keuze keuken/sanitair/binnendeuren/vloeren           |

Algemene opmerkingen:

- stopcontacten worden steeds horizontaal geplaatst, tenzij anders vermeld.
- schakelaars worden steeds verticaal geplaatst, tenzij anders vermeld.
- stopcontacten en schakelaars boven keukenwerkbled worden steeds horizontaal geplaatst, op 110cm hoogte, tenzij anders vermeld.
- meubilair en uitrusting weergegeven ten indicatieve titel.
- wijzigingen aan schachten, ramen of dragende muren zijn niet mogelijk.

TRIPLE LIVING

ZICHT

Appartement A.08.06 + A.08.07

Handtekening + datum

Naam

GOOSSENS - DE CUYPER

Datum

18/08/2020

A.08.06


A.08.07


Index

Schaal

1/50



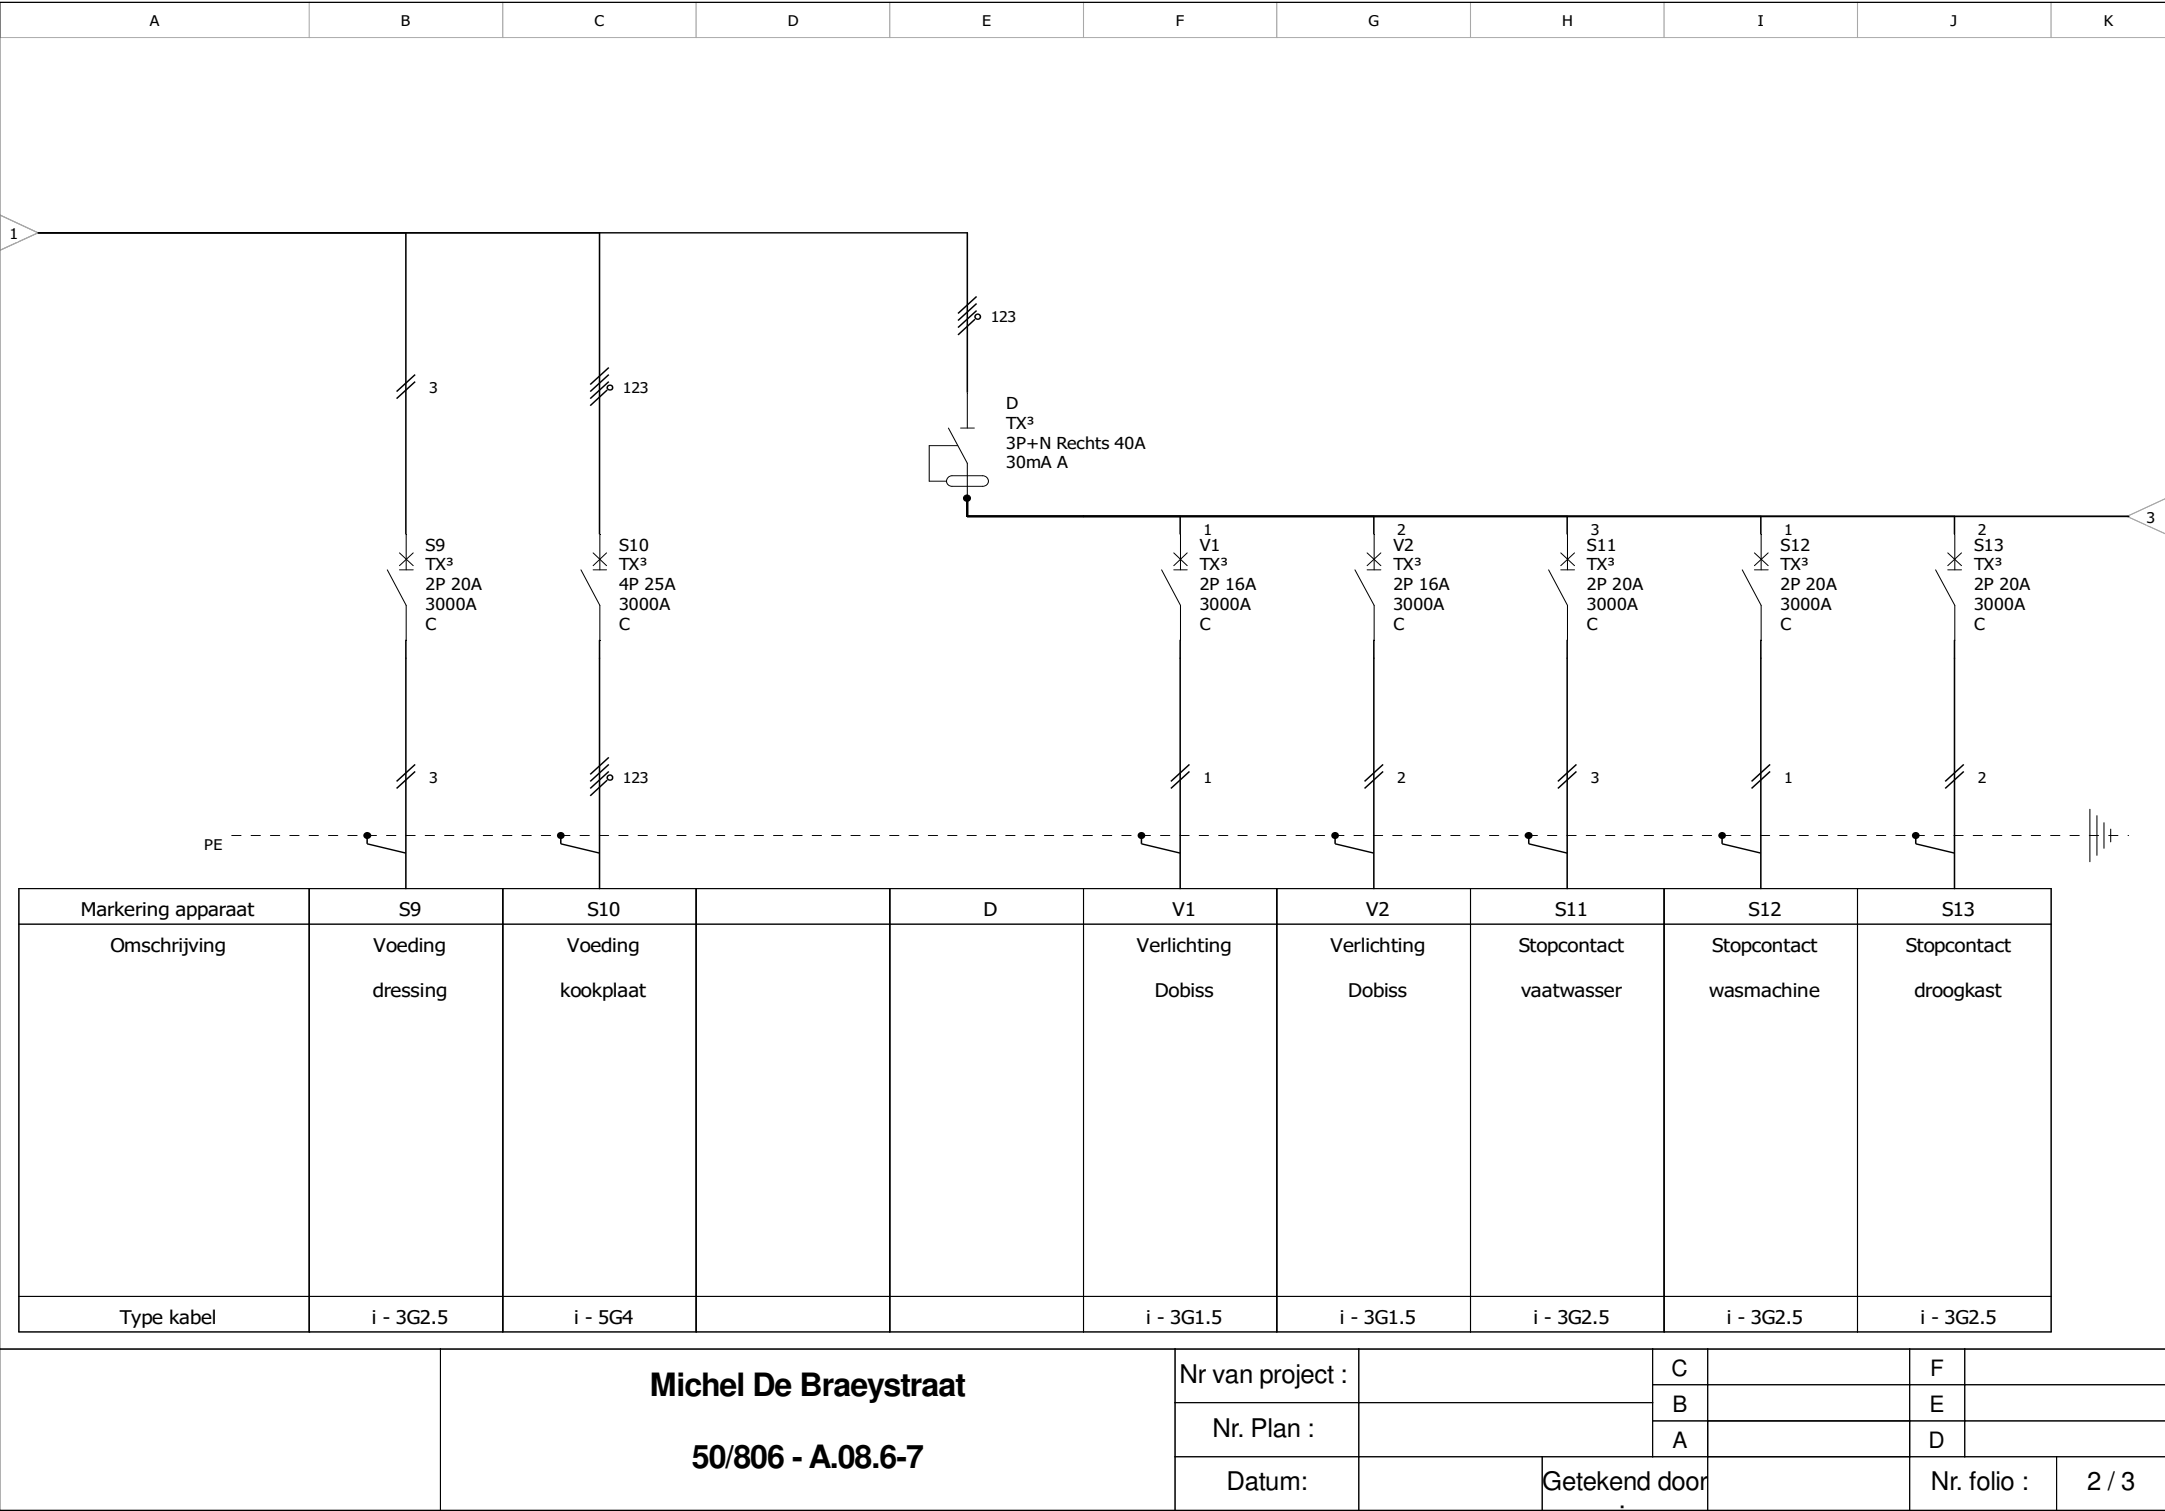

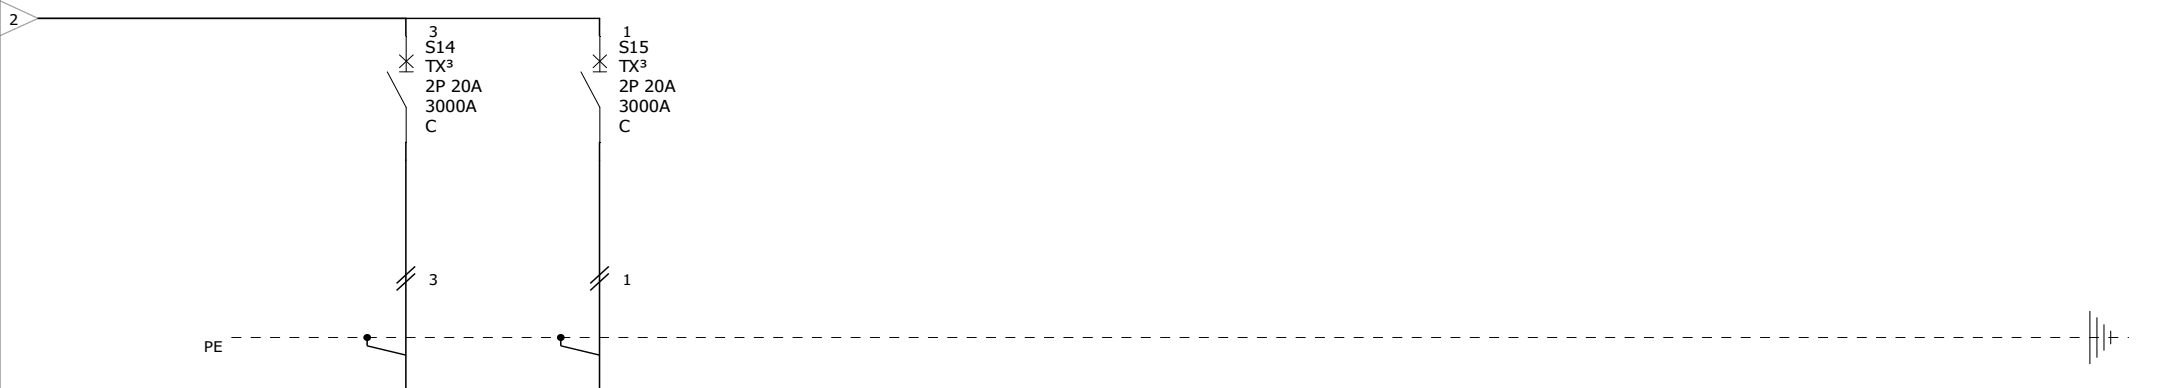

| Markering apparaat | S14                       | S15                         |  |  |  |  |  |  |  |
|--------------------|---------------------------|-----------------------------|--|--|--|--|--|--|--|
| Omschrijving       | Stopcontacten<br>badkamer | Stopcontacten<br>technieken |  |  |  |  |  |  |  |
| Type kabel         | i - 3G2.5                 | i - 3G2.5                   |  |  |  |  |  |  |  |

**VINÇOTTE vzw**

Erkend Controleorganisme | Externe dienst voor technische controles op de werkplaats

Maatschappelijke zetel: Jan Olieslagerslaan 35 • 1800 Vilvoorde • België

BTW: BE 0402.726.875 • RPR Brussel • BNP Paribas Fortis: BE 25 2100 4144 1482 • BIC: GEBABEBB

Verslag nr.:

61026714/011

☒ Bollebergen 2a bus 12, 9052 Gent  
☐ Jan Olieslagerslaan 35, 1800 Vilvoorde  
☐ Noordersingel 23, 2140 Antwerpen  
☐ Rue Phocas Lejeune 11, 5032 Gembloux

Tel: +32 9 244 77 11  
Tel: +32 2 674 57 11  
Tel: +32 3 221 86 11  
Tel: +32 81 432 611

gent@vincotte.be  
brussels@vincotte.be  
antwerpen@vincotte.be  
gembloux@vincotte.be



N 395520

Resi code: 1

**VERSLAG: ELEKTRISCHE INSTALLATIES OP LAAGSPANNING EN OP ZEER LAGE SPANNING (Boek 1 – KB 8/09/2019) – ALG. DIRECTIE ENERGIE****Verantwoordelijke uitvoering van het werk:****Installatie:****Eigenaar / Uitbater / Beheerder:**

Naam, voornaam: **ELEKTROPLAN NV** Naam, voornaam: **BLOKIF AB. 617** Eigenaar / Uitbater / Beheerder: **IBEN**  
Adres: **MICHAEL DE BRABANDERLAAN 51806**  
Ident. Kaart nr.: Post nr. + Stad: **2000 ANTWERPEN**  
BTW nr.: BE **0460132267** Tel.: / /

**Basis van het onderzoek: Boek 1 – KB 8/09/2019 (BS 28/10/2019) ("AREI")**

☒ Gelijkvormigheidscontrole vóór ingebruikname – nieuwe installatie (6.4.)  
☐ Gelijkvormigheidscontrole vóór ingebruikname – belangrijke wijziging/uitbreiding (6.4.)  
☐ Controlebezoek (6.5.)  
☐ Controlebezoek verzwarende aansluiting oude installatie (8.4.1.)  
☐ Controlebezoek verkoop oude installatie (8.4.2.)  
☐ Vrij controlebezoek oude installatie (8.4.3. of 8.4.4.)

Afwijkingen Deel 8: ☐ Toegepast ☒ Niet toegepast

☒ Wooneenheid ☐ Vóór 1/10/1981  
☐ Werkeenheid ☐ Tussen 1/10/1981 & 1/06/2020  
☐ Werfinstallatie ☒ Vanaf 1/06/2020

☐ Gemeenschappelijke delen van residentieel geheel  
☐ Technische lokalen van een residentieel geheel  
☐ Gedecentraliseerde productie-installatie  
☐ Andere installatie: .....

**Algemene gegevens elektrische installatie:**☐ Document begin van de uitvoering 01/06/2020: nr. .... Datum .....

Gegevens verdelers: EAN: .....

Naam verd.: kWh meter nr. **3100343064** meterstand dag: ..... nacht: .....  
Bescherming aansluiting (A): ☐ 020 ☒ 025 ☐ 032 ☐ 040 ☐ 050 ☐ 063 ☐ 080 ☐ 100 .....  
☐ kWh excl. nacht meter: nr.: ..... meterstand: .....

Gegevens installatie: Ontworpen voor  $U_N$ : ☐ mono 230 V ☐ 3x230 V ☒ 3N400 V ..... Type aardelektrode: ☐ .....  
Maximale nominale stroom (A): ☐ 020 ☐ 025 ☐ 032 ☒ 040 ☐ 050 ☐ 063 ☐ 080 ☐ 100 ..... ☒ aardingslus ☐ pen / baar  
Voedingsleiding hoofdbord: **4** X **1.5** mm<sup>2</sup> - Type: **XGB-F2** ..... Aardverbindingssyst.: ☒ TT ☐ .....

Beschrijving installatie: Algemene differentieelstroominrichting: **40** A / **300** mA Aantal borden: **1** ..... Aantal eindstroombanen: **17** .....  
☒ Zie bijlage(n)

**Metingen - testen - controles - verzegeling:**

☒ Rechtstreekse aanraking ☒ Onrechtstreekse aanraking ☒ Montage ☒ Verplaatsb. materieel ☒ Vast materieel ☒ I<sup>2</sup>/doorsnede ☒ Schema's

☒ Aardingsweerstand: **36** Ω ☒ Algemeen isolatieniveau: **20.5** MΩ ☐ Controle foutlus ☒ Continuïteit (equipot., PE) ☐ Test diff.

Alg. diff.: ☐ was verzegeld ☒ werd verzegeld ☐ werd niet verzegeld ☐ kan niet verzegeld worden Schema's en plannen getekend: Ja / Nee

**Inbreuken - Opmerkingen (voor de betekenis van eventuele codes: zie keerzijde)**

|   |  |
|---|--|
| <b>Vastgestelde inbreuken</b><br>Nieuwe installatie<br><input checked="" type="checkbox"/> Nihil    |  |
| <b>Vastgestelde inbreuken</b><br>Bestaande installatie<br><input checked="" type="checkbox"/> Nihil |  |
| <b>Opmerkingen</b><br><input checked="" type="checkbox"/> Nihil                                     |  |

**Besluit:**

☒ De elektrische installatie **voldoet** aan de voorschriften van Boek 1 (KB 8/09/2019).  
☐ De elektrische installatie **voldoet niet** aan de voorschriften van Boek 1 (KB 8/09/2019).

**Een nieuwe controle moet worden uitgevoerd vóór****29/04/2021**☒ door hetzelfde erkend organisme (\*).**Agent bezoeker:**Naam: **Iken van Roy** Agent nr.: **585** Datum: **23/03/21**

Voor de directeur generaal: Handtekening

Bijlage(n): ☒ Situatieplan(nen): ..... ☒ Eéndraadsschema('s): ..... ☐ .....

- Dit verslag dient bewaard te worden in het dossier van de elektrische installatie en dit dossier dient elke wijziging aangebracht aan de elektrische installatie te vermelden.  
- De Federale Overheidsdienst Economie dient onmiddellijk ingelicht te worden over elk ongeval aan personen overkomen en rechtstreeks of onrechtstreeks te wijten aan de aanwezigheid van elektriciteit.  
- De controle heeft enkel betrekking op de zichtbare en toegankelijke delen van de installatie.  
- De controle op basis van de ter plaatse verkregen informatie is het niet mogelijk de datum van realisatie van de elektrische installatie vast te stellen.  
- Wij raden U aan om het (de) schema('s) te vervolledigen voor de delen die niet zichtbaar waren tijdens onze controle. In geval van twijfel over de veiligheid van deze elementen, nodigen we u ten zeerste uit om een bijkomende controle te laten uitvoeren.  
(\*) De werken, nodig om de inbreuken te doen verdwijnen die opgemerkt werden tijdens het controlebezoek, moeten zonder vertraging uitgevoerd worden en alle maatregelen moeten getroffen worden opdat de inbreuk zijnde installatie, indien ze in dienst blijft, geen gevaar vormt voor personen en goederen. Indien bij het nieuw controlebezoek, na max. 1 jaar, wordt vastgesteld dat er nog inbreuken overblijven, moet het erkend organisme een kopie van het verslag van het controlebezoek sturen naar de Algemene Directie Energie die belast is met het hoog toezicht op de huishoudelijke elektrische installaties.