

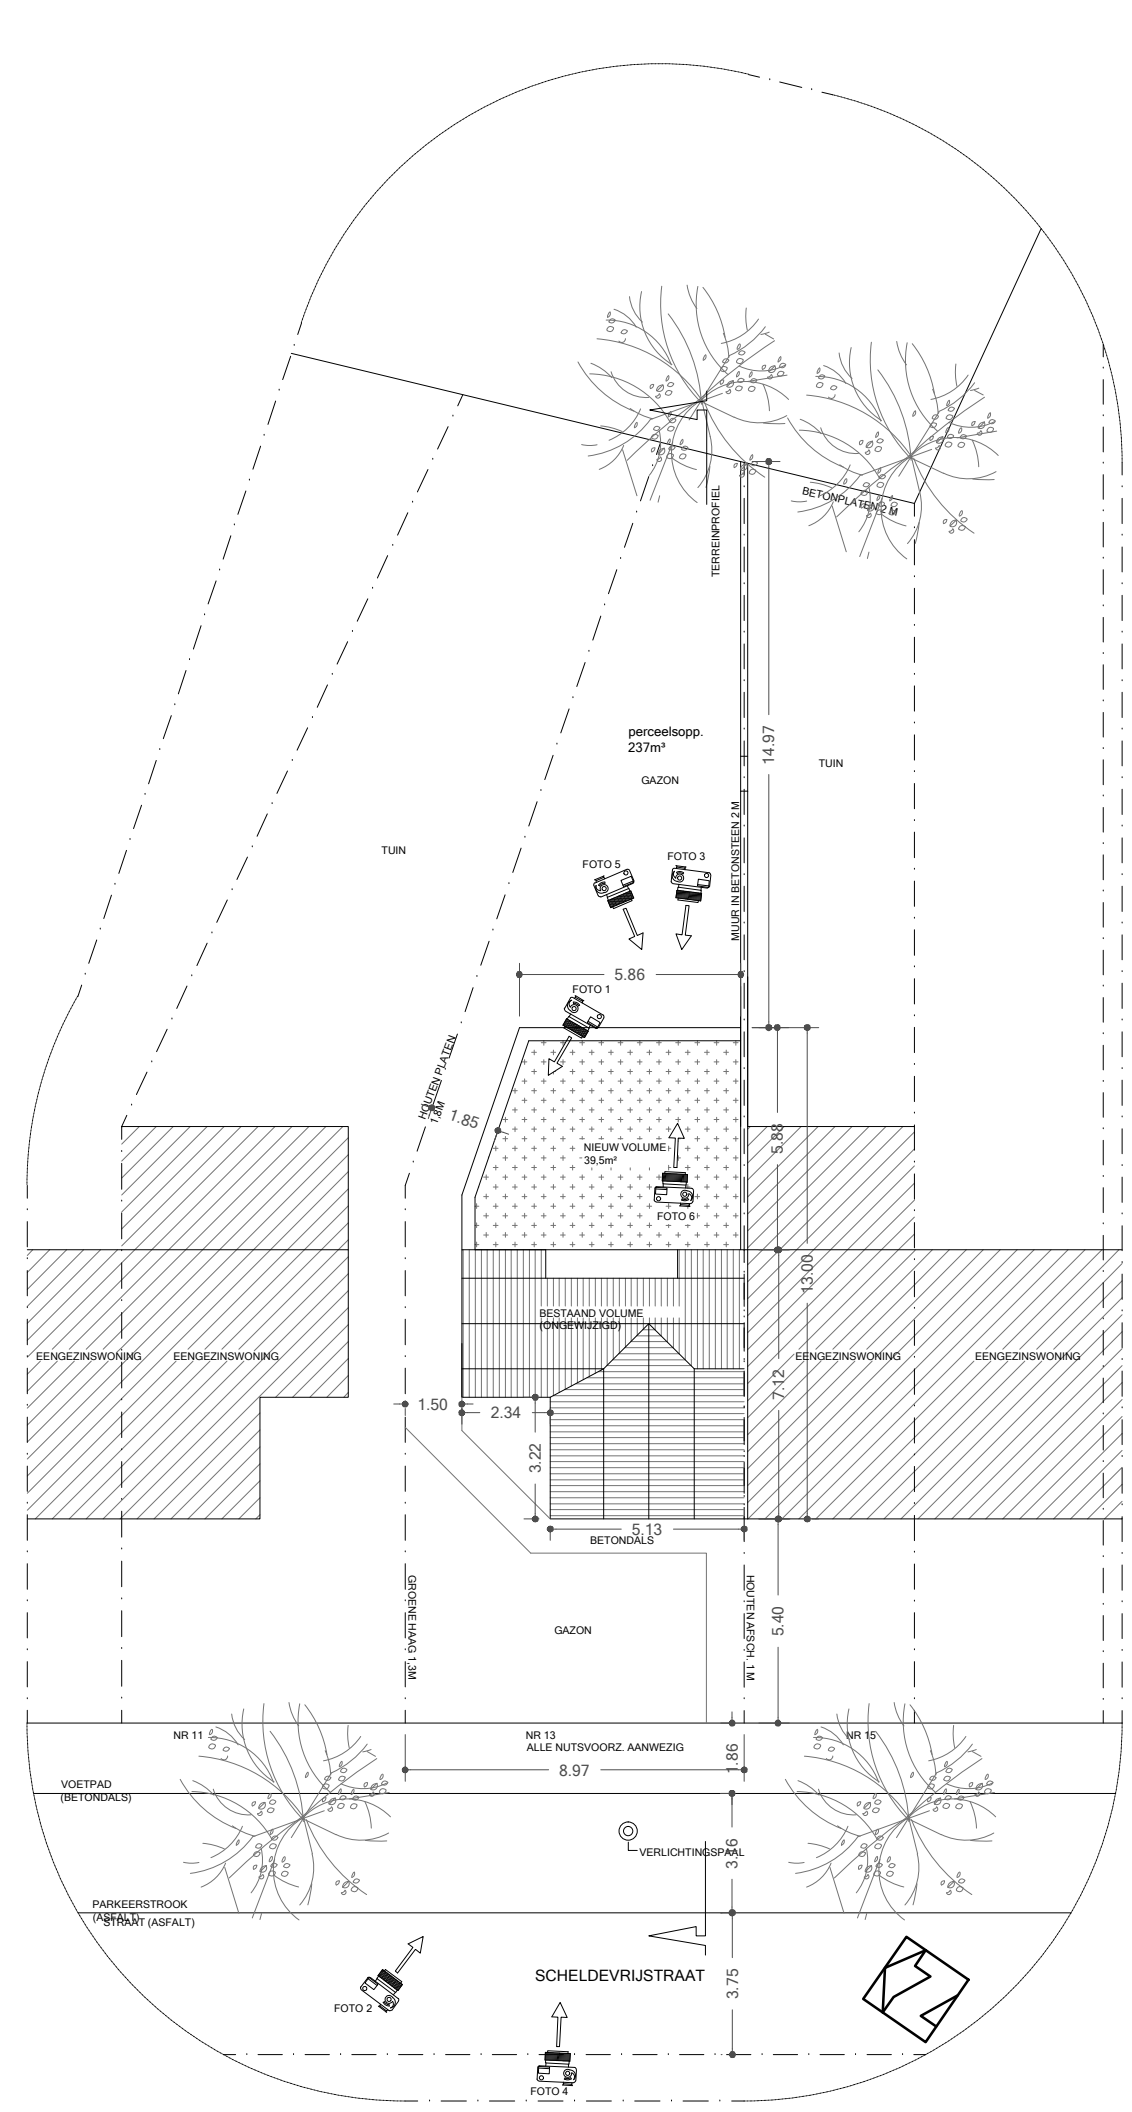
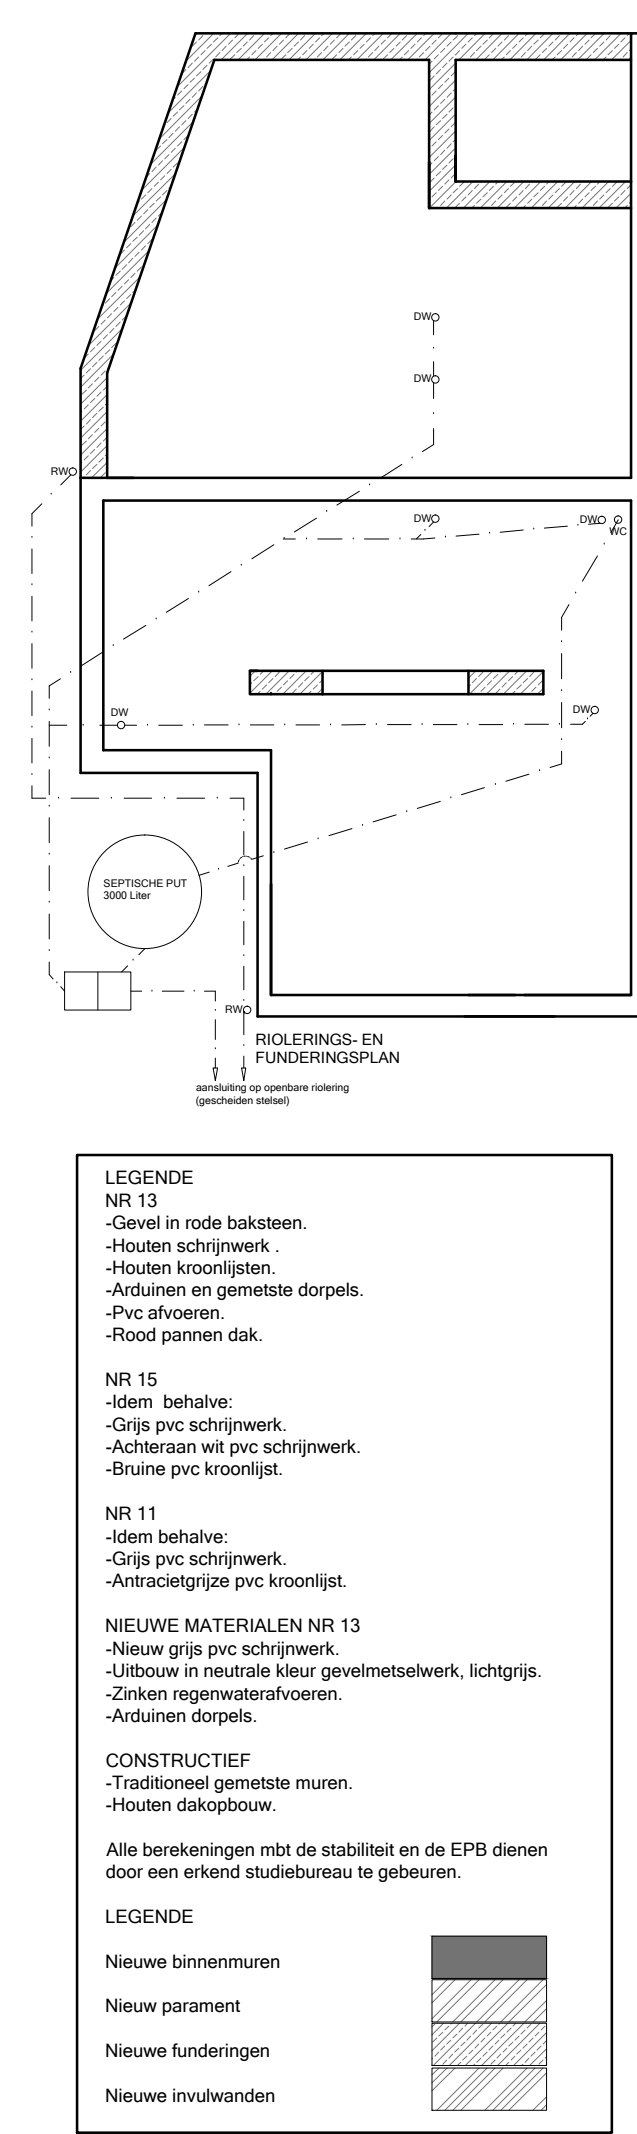


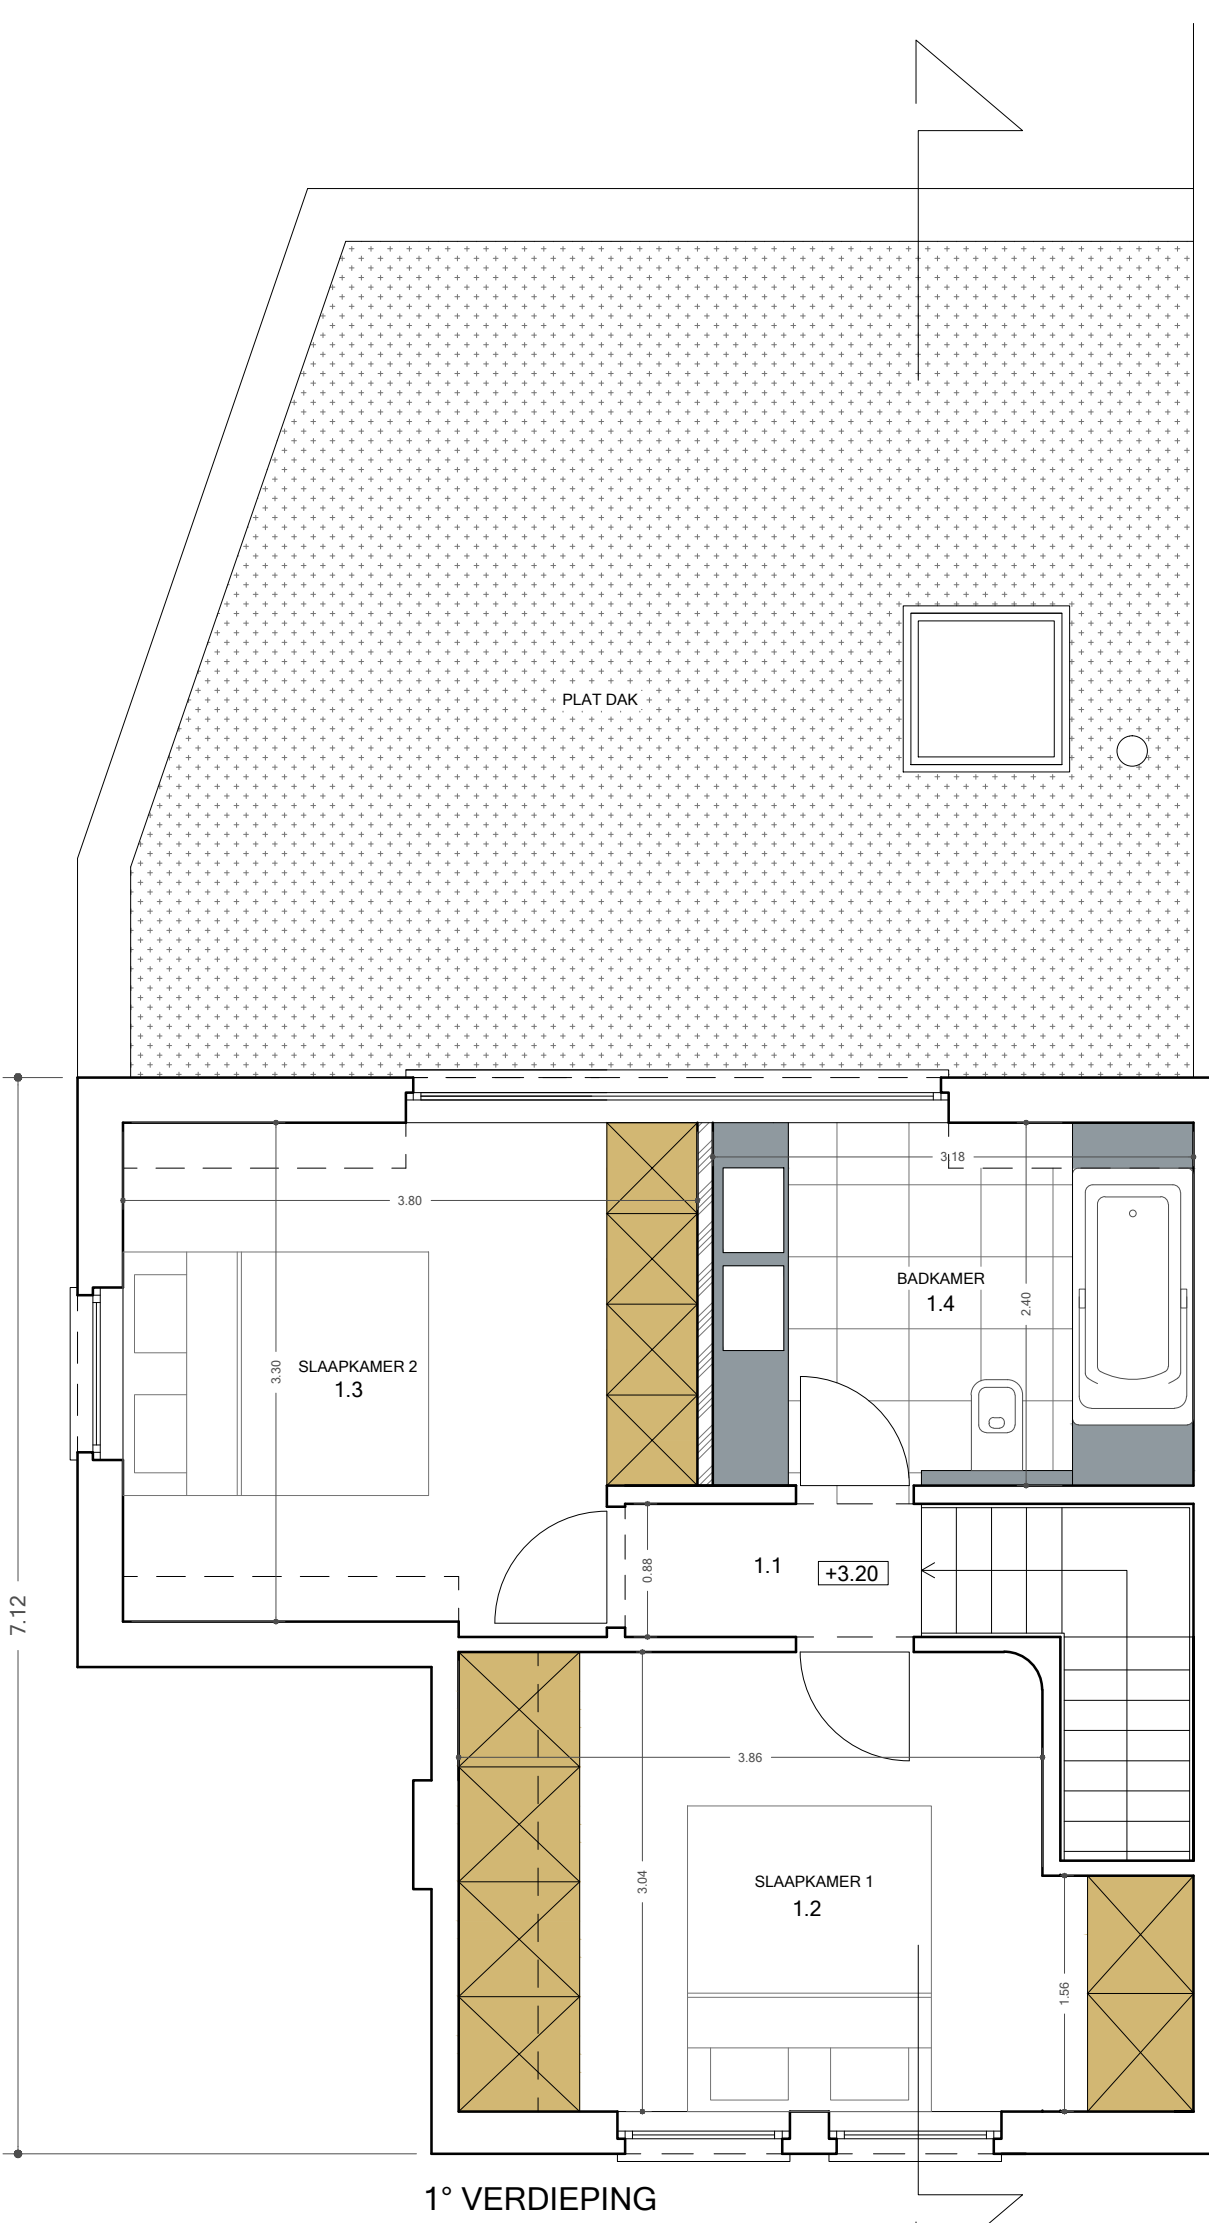

INPLATINGSPLAN I / 200

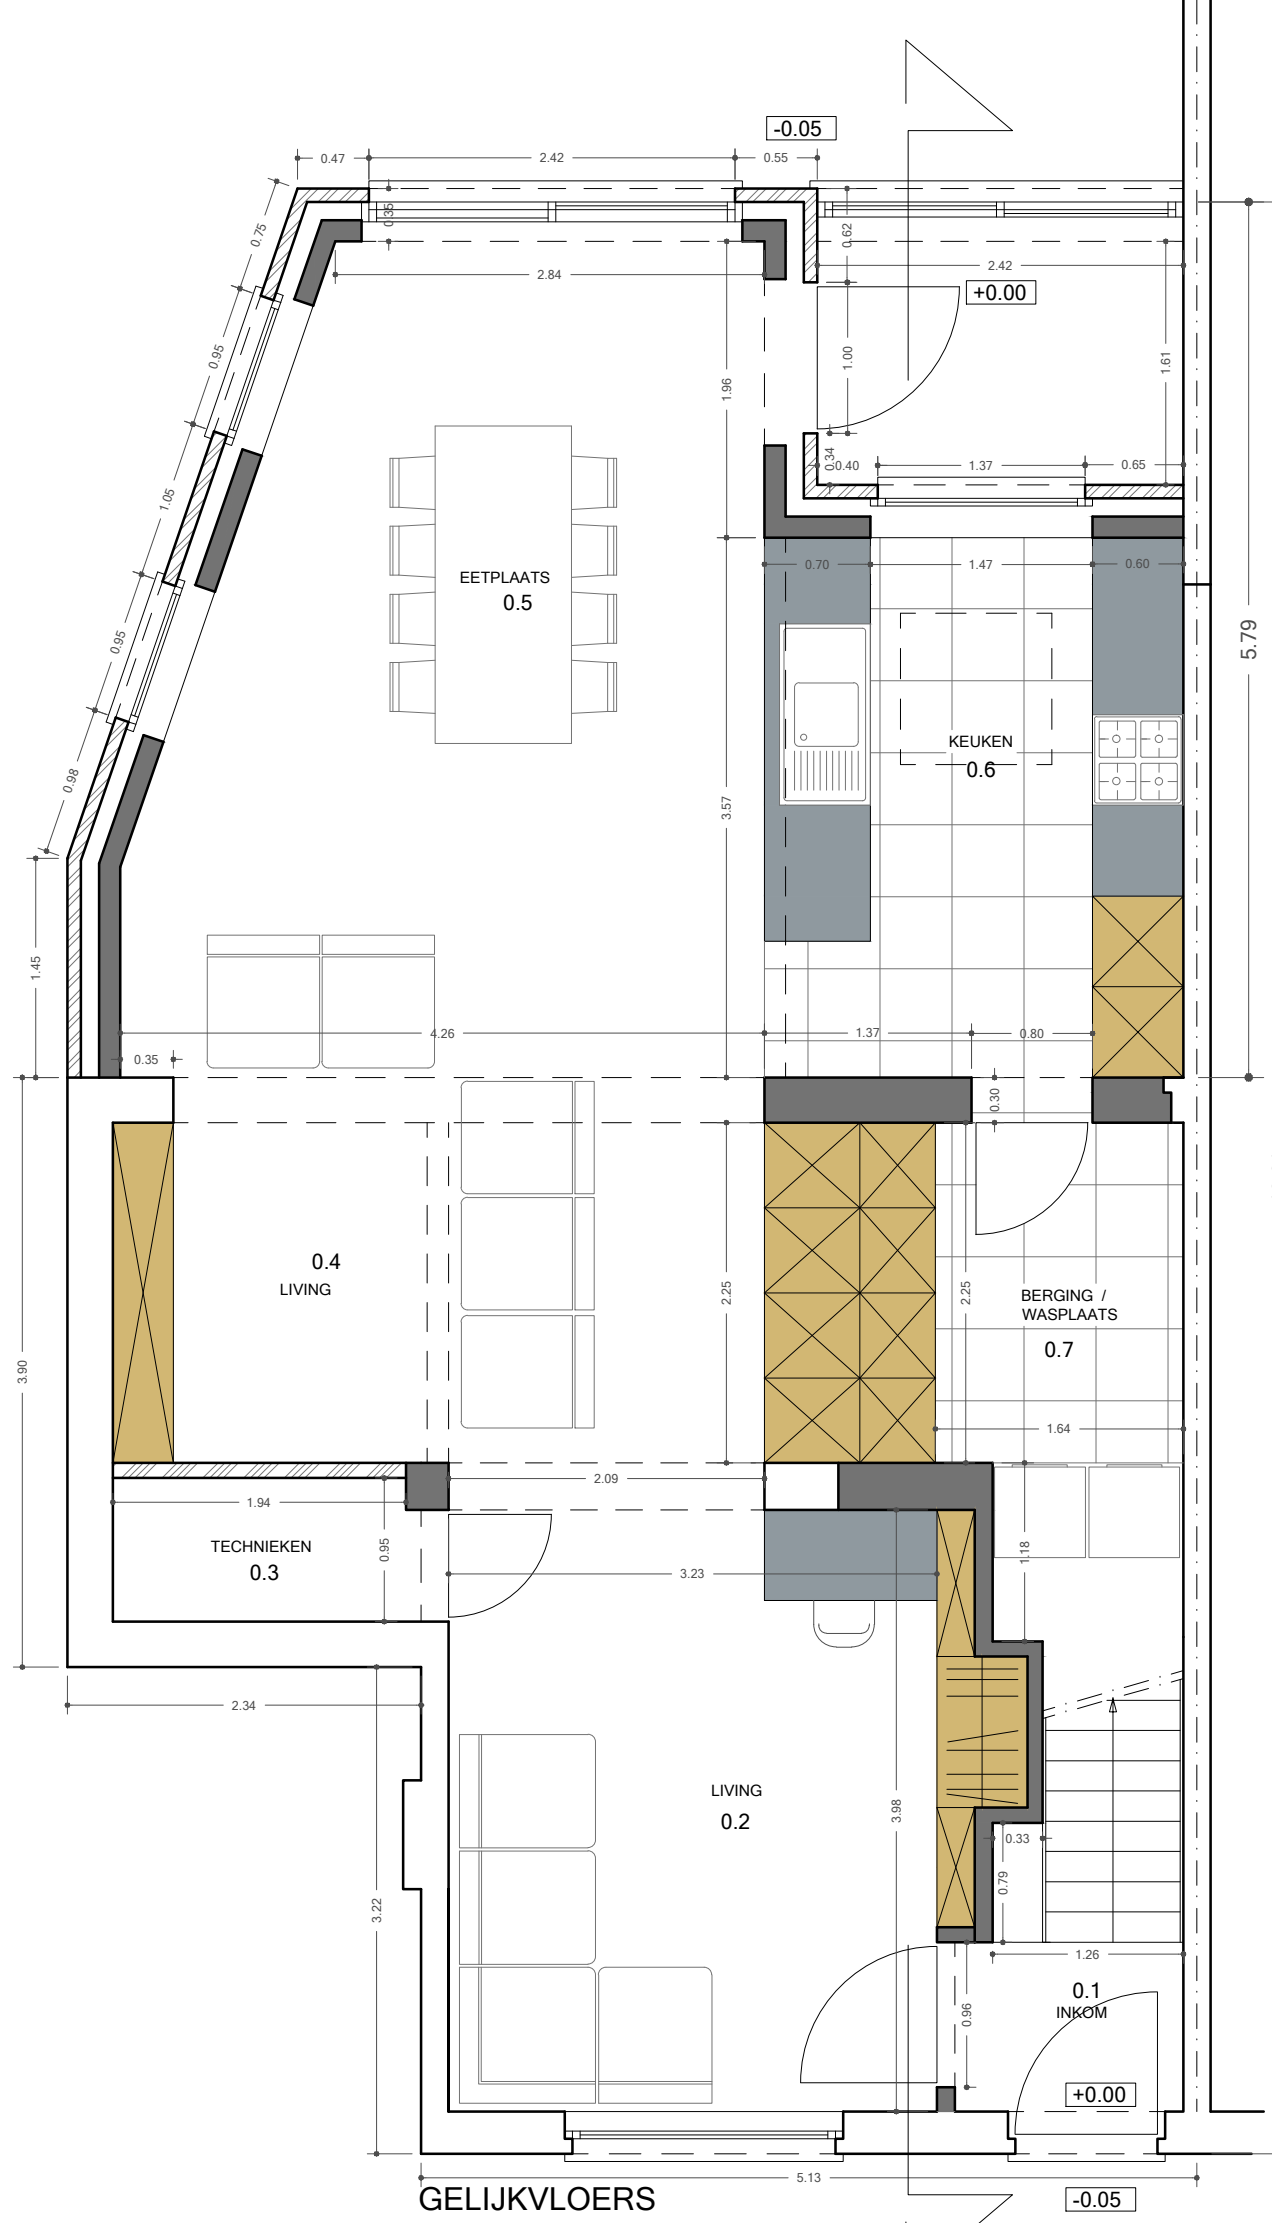

PLANNEN BESTAANDE TOESTAND

PROJECT:	2014 SCHELDEVRIJSTRAAT
GEMEENTE:	2660 HOBOKEN
ONDERWERP:	UITBREIDING VAN EEN WONING
BOUWPLAATS:	SCHELDEVRIJSTRAAT 13 2660 HOBOKEN KADASTER: A'PEN 37° Hob 2°AFD., SECTIE NR.255A7
PLAN:	GRAFISCHE DOCUMENTEN BIJ EEN BOUWDOSSIER

OPDRACHTGEVER:	MOUSTAPHA EL HADDIOUI KAPTELSTRAAT 278 2660 HOBOKEN 0485 / 68 20 87	HANDEKENING OPDRACHTGEVER:
ARCHITECT:	MICHAËL LAMMINEUR OUDESTRAAT 74 2660 HOBOKEN T 0478/91.23.62 F 03/293.97.86 E-MAIL:M.LAMMINEUR@TELENET.BE	HANDEKENING ARCHITECT:
INGENIEUR:	T: F: E-MAIL:	HANDEKENING INGENIEUR:
LINKER BUUR:	T: F:	HANDEKENING LINKER BUUR: VOOR AKKOORD,
RECHTER BUUR:	T: F:	HANDEKENING RECHTER BUUR: VOOR AKKOORD,



GOEDKEURING COLLEGE VAN BURGEMEESTER & SCHEPENEN:

DATUM	WIJZIGINGEN
-------	-------------



OVERZICHTSPLAN:	PLANNENLIJST BOUWAANVRAAG
-----------------	---------------------------



PLANNR.: I / I
SCHAAI: 1/50 EN 1/100 OF ANDERS VERMELD
DATUM: 10 / 01 / 2014

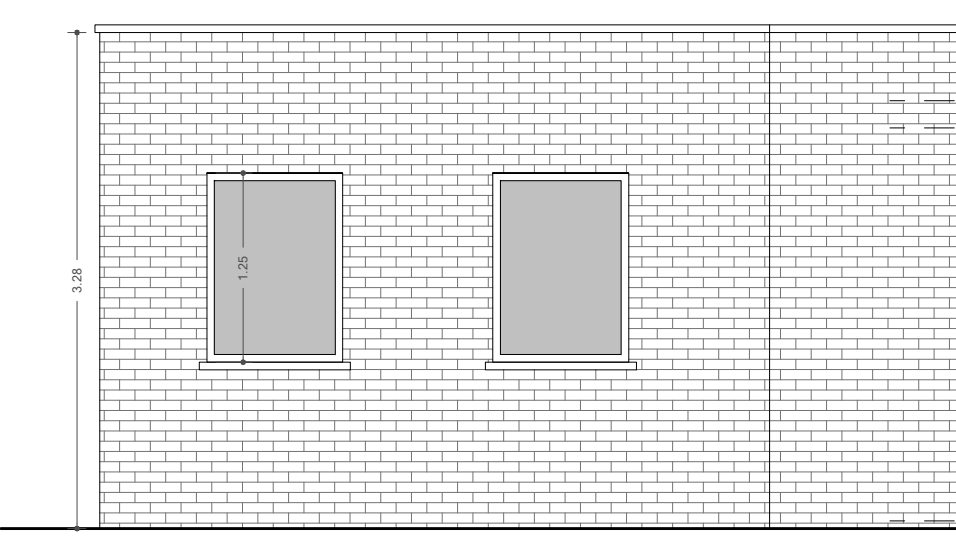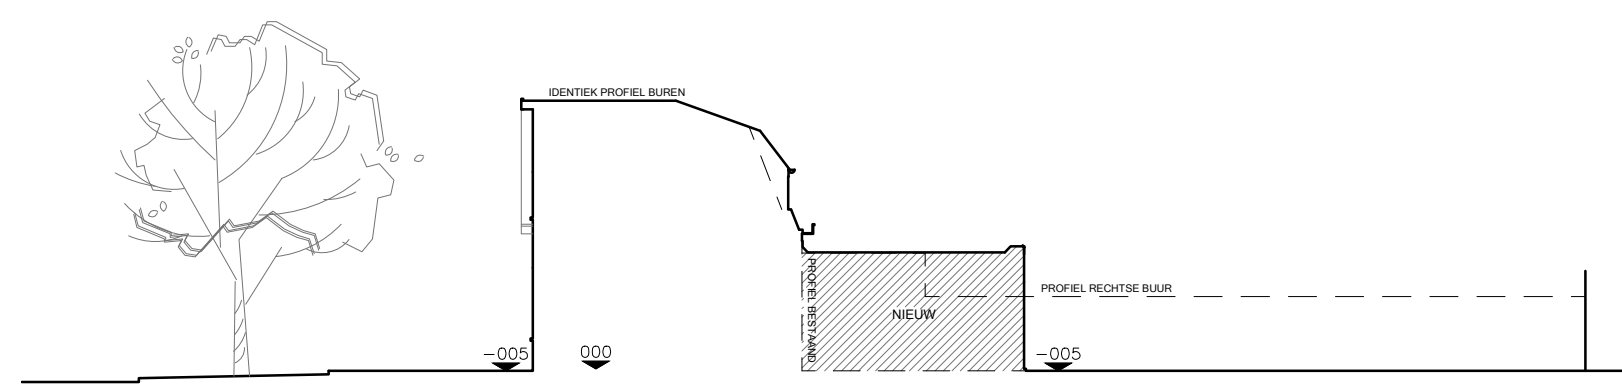

ZIJGEVEL

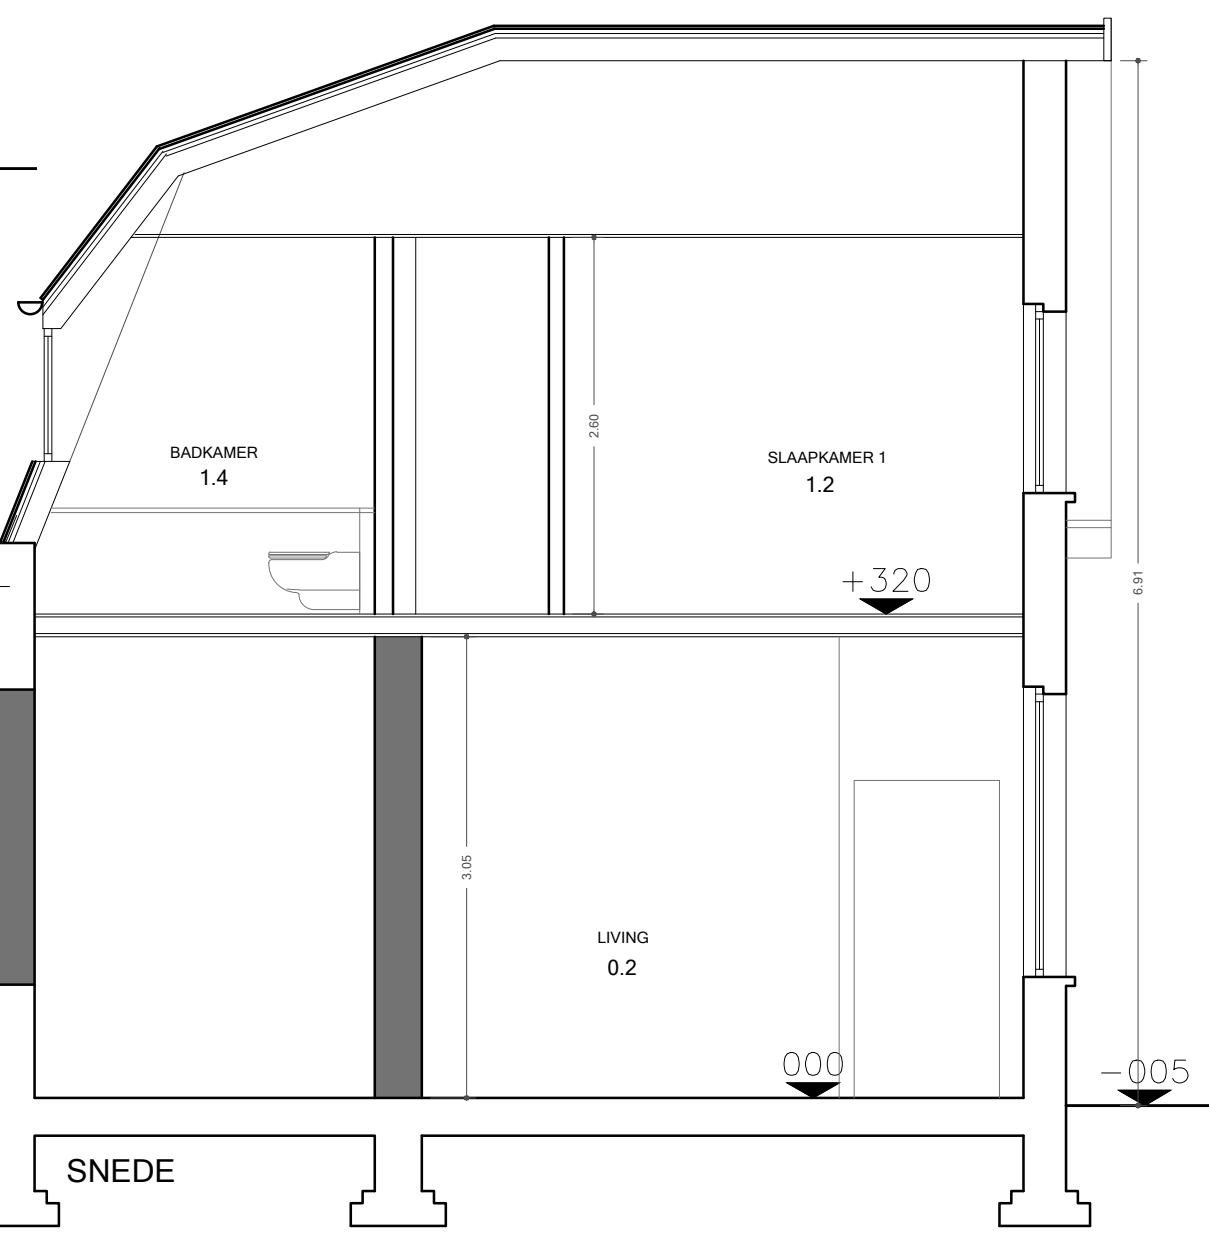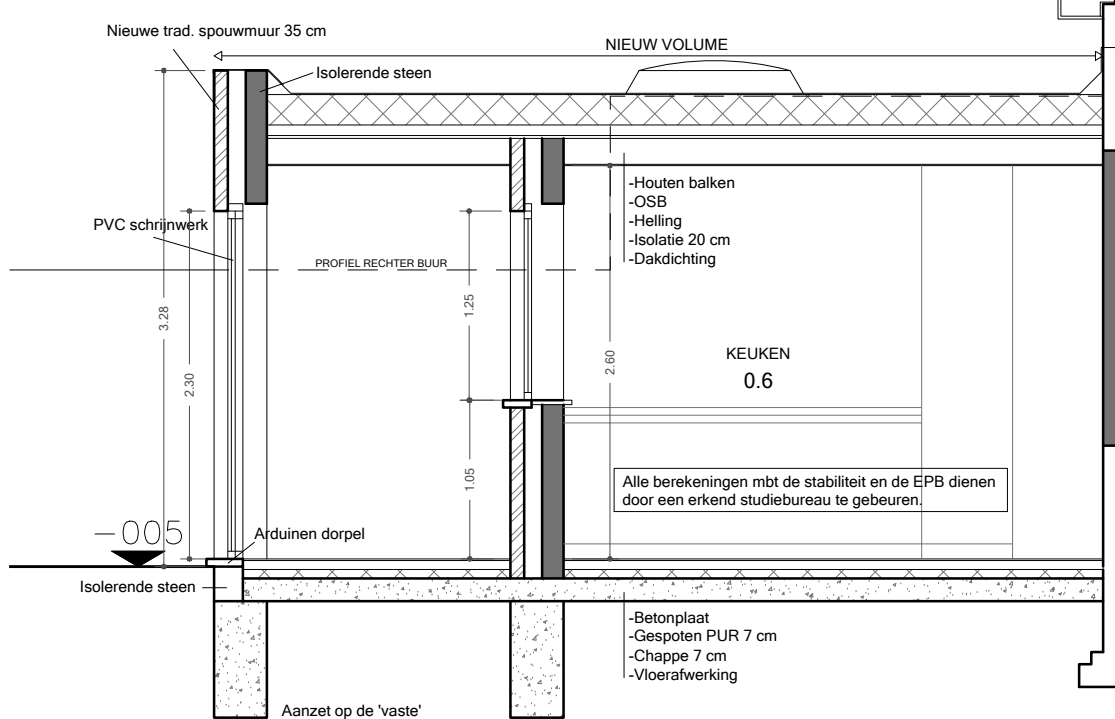

SNEDE