



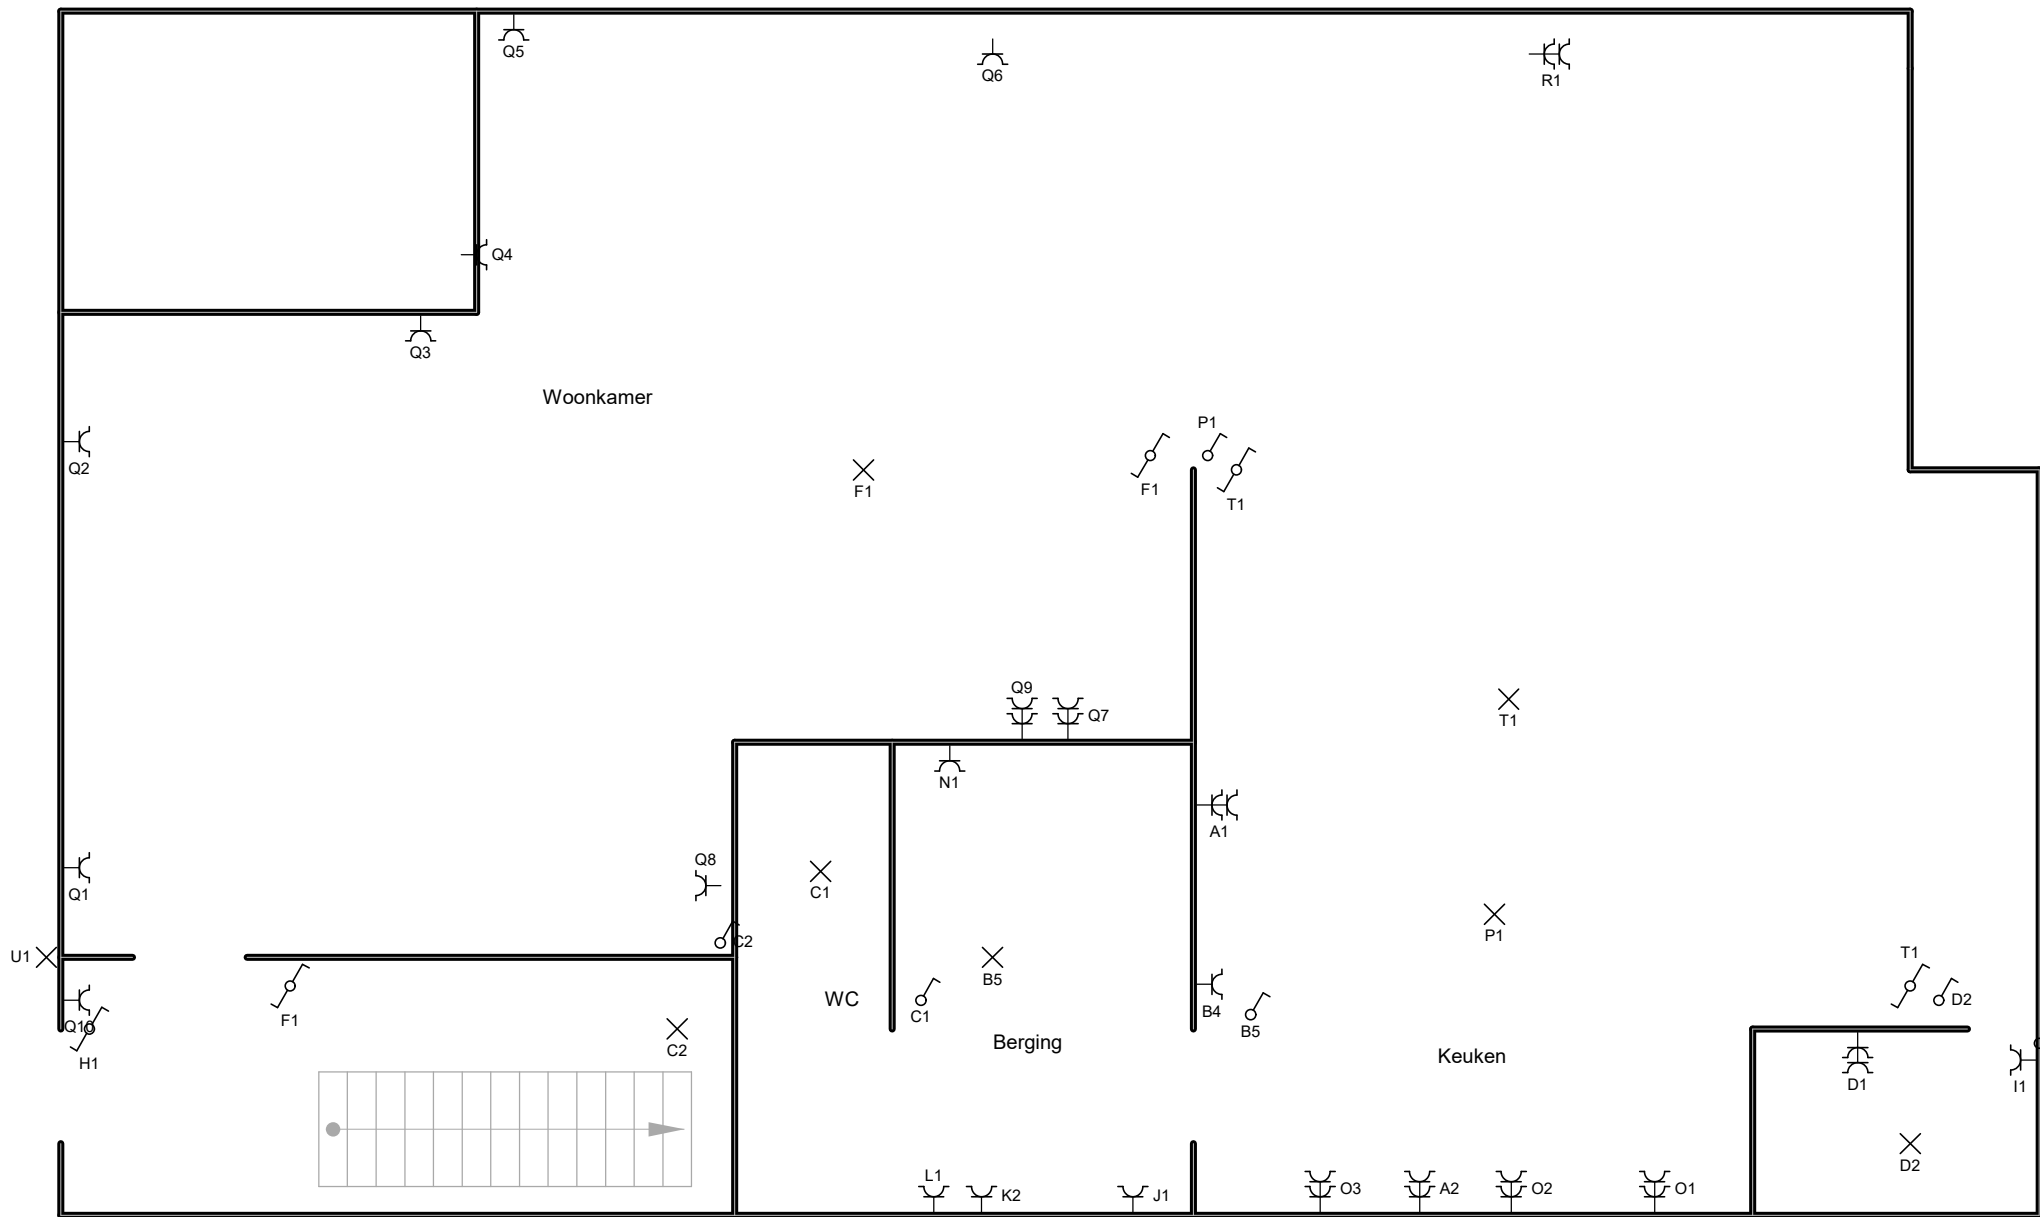

Gelijkvloers

Plaats van de elektrische installatie scheldevrijstraat 13 2660 Hoboken	Installateur	p. 2/3 Situatieschema
		Datum: 10/11/2024
		2 x 230V ~ 50Hz
Schema's getekend door: Abdulrahman Khaled - BTW BE 0633.524.915		

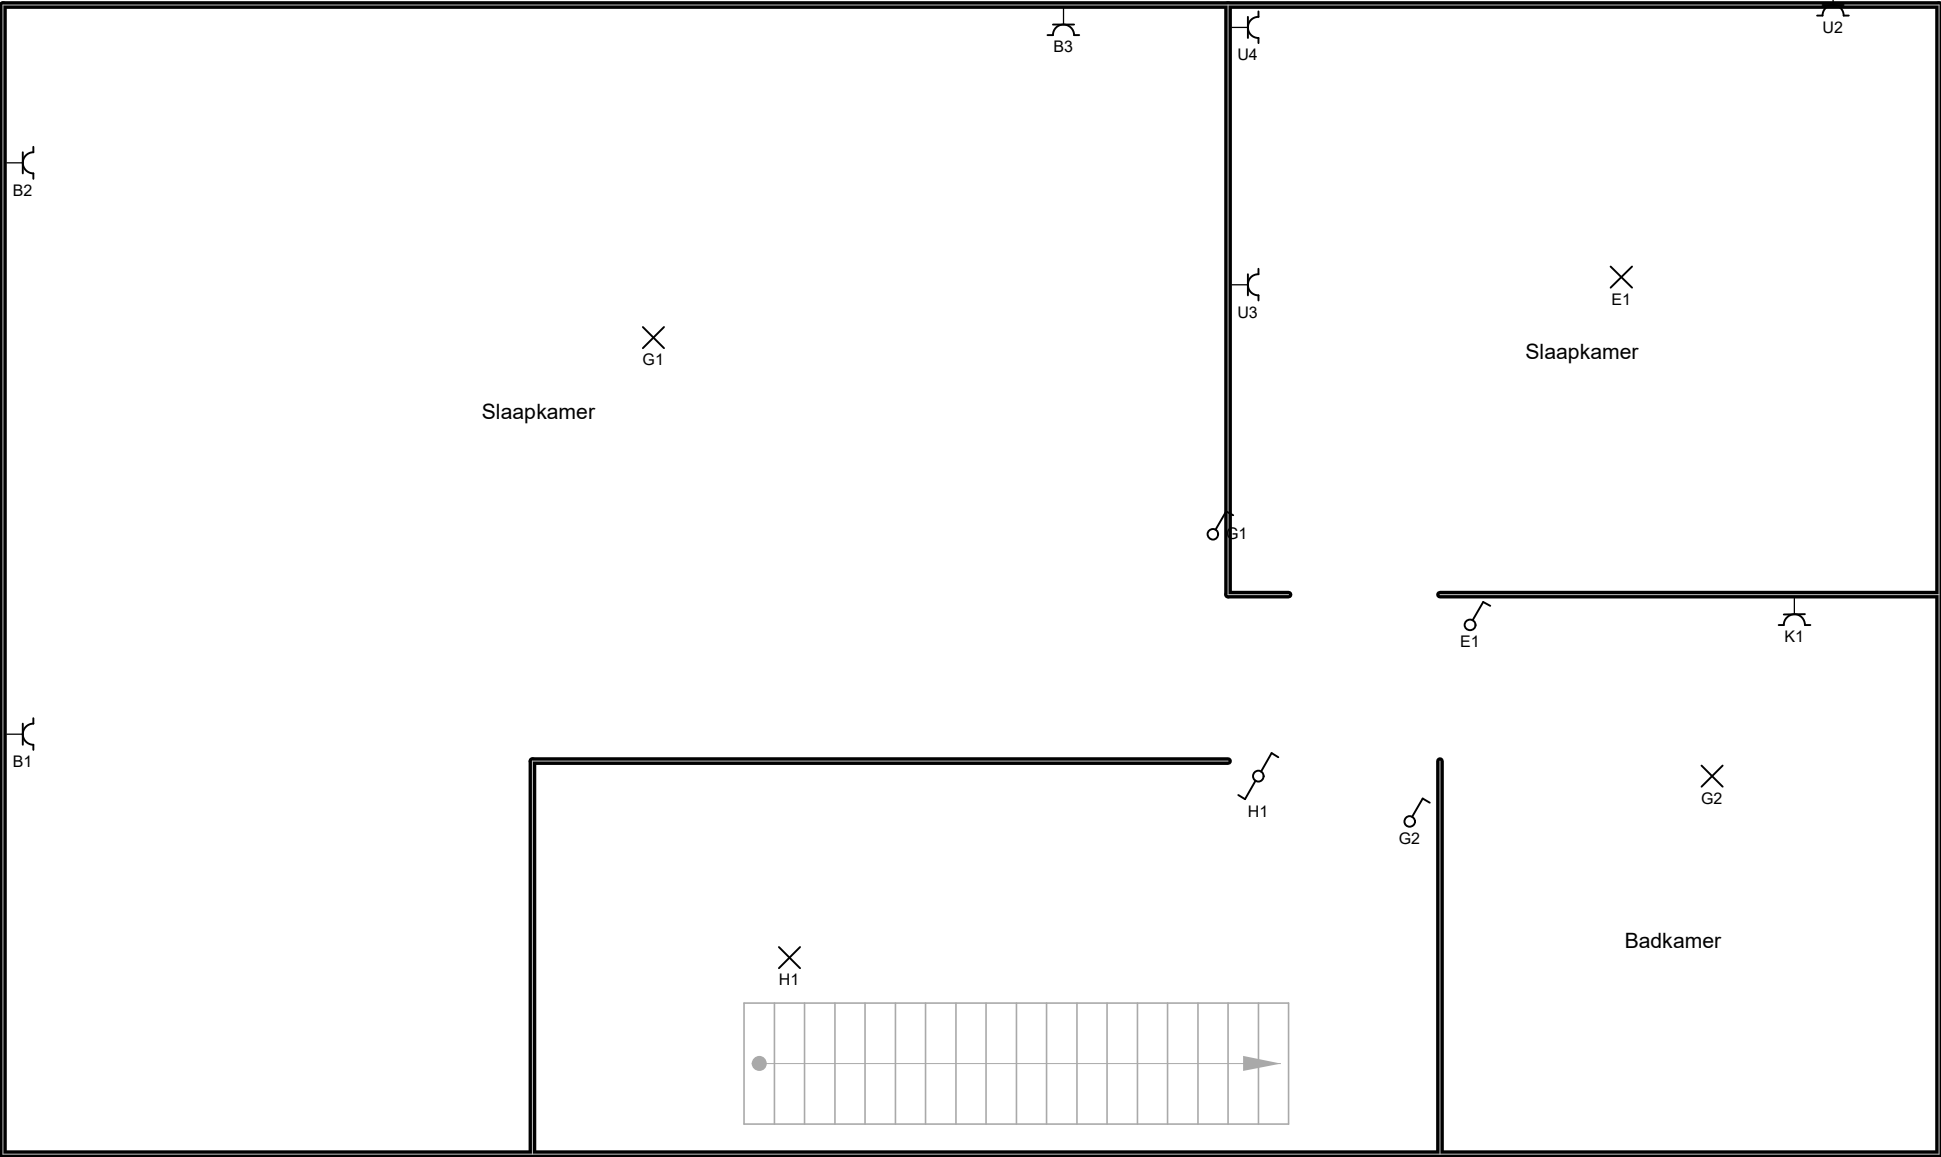

1e Verdieping

Plaats van de elektrische installatie scheldevrijstraat 13 2660 Hoboken	Installateur	p. 3/3 Situatieschema
		Datum: 10/11/2024
		2 x 230V ~ 50Hz
Schema's getekend door: Abdulrahman Khaled - BTW BE 0633.524.915		