



1. VERLUCHTING DEUR 1.000
2. STOOKPIJP C.V.
3. " EETKAMER
4. " SLAAPKAMER
5. " "
6. VERLUCHTING W.C.
7. " BAD.


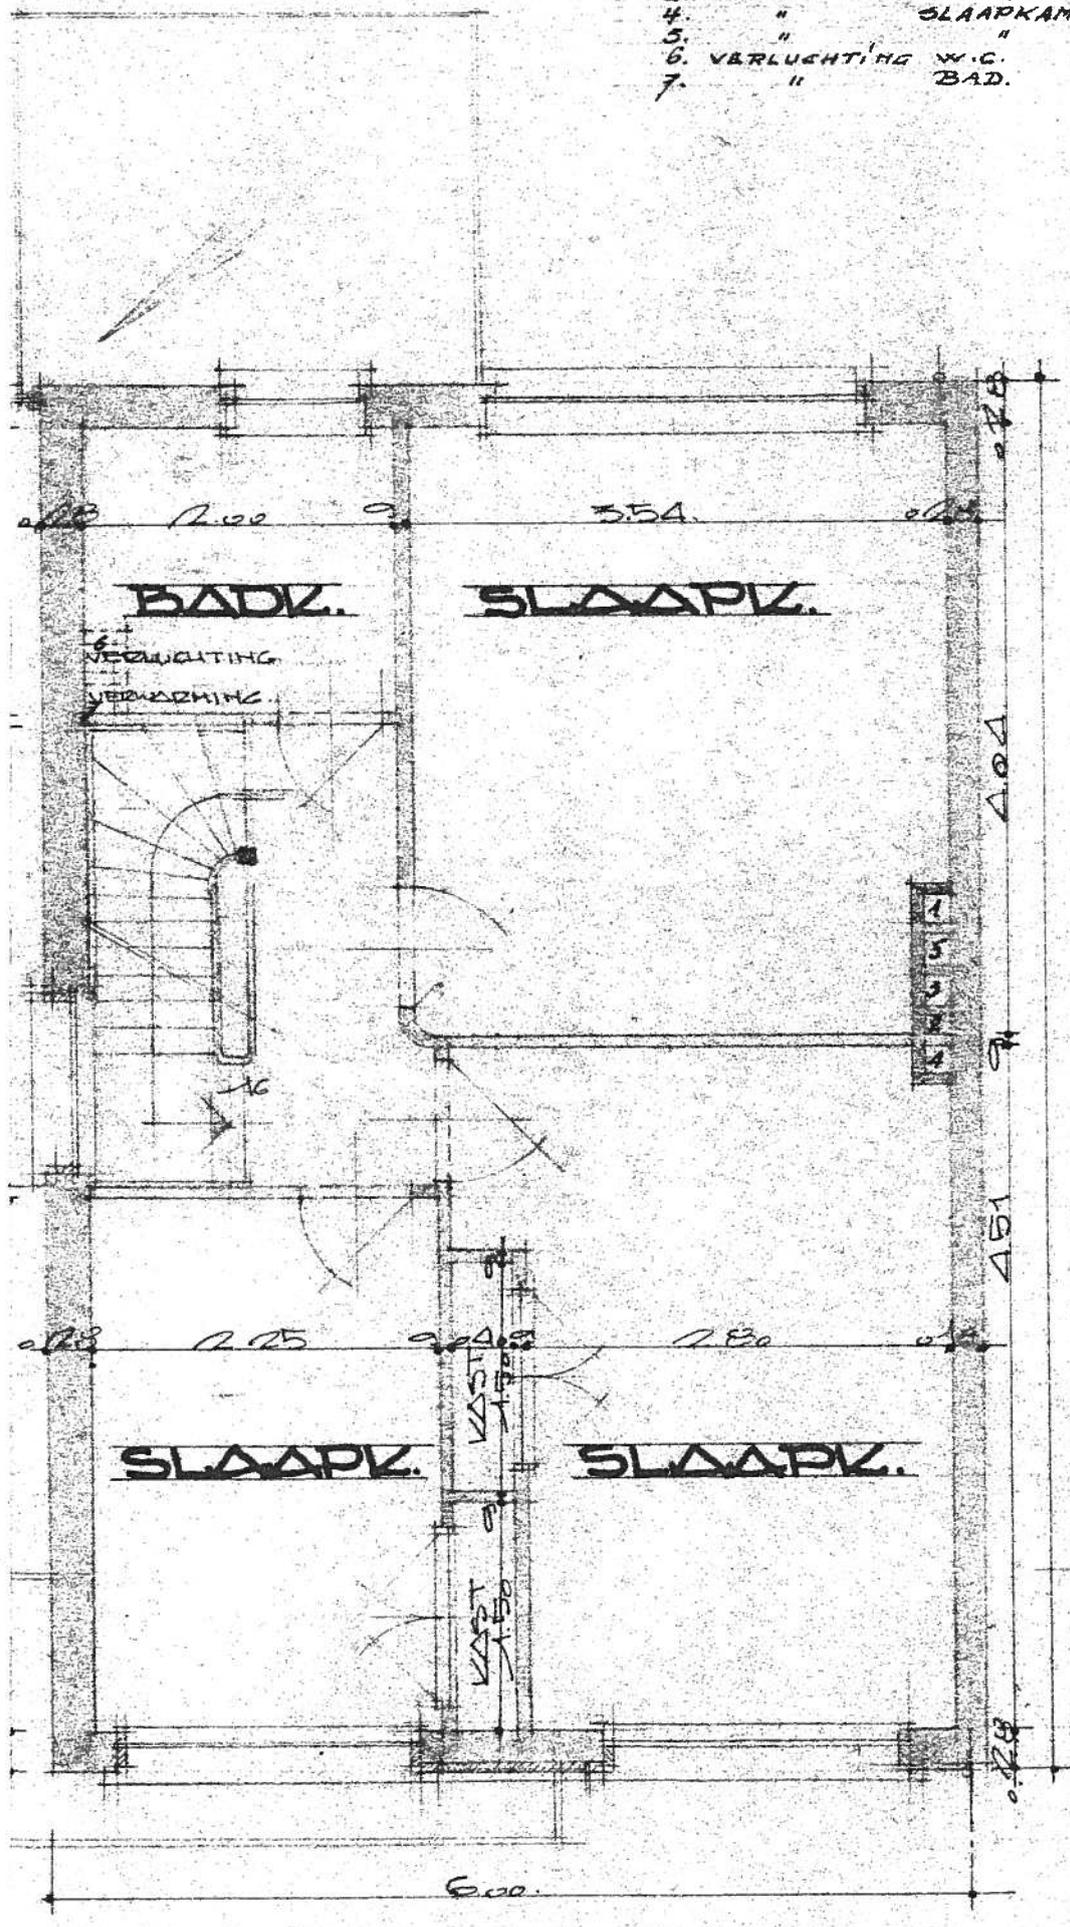


**VERDIEPING**

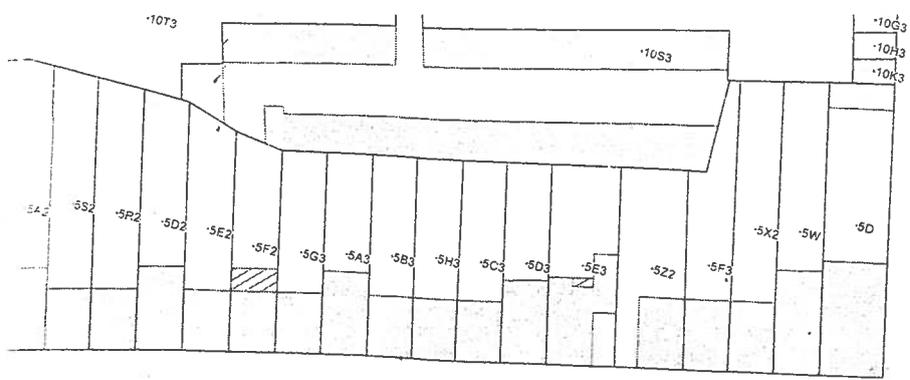


Schaal: 1/1000

Philips de Monteplein

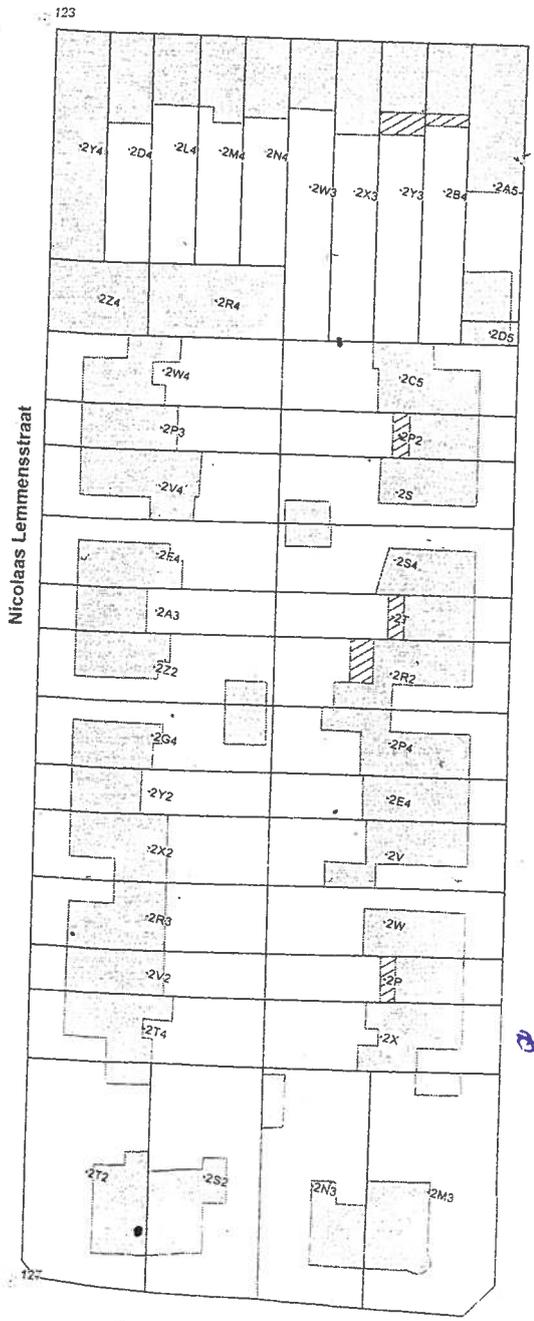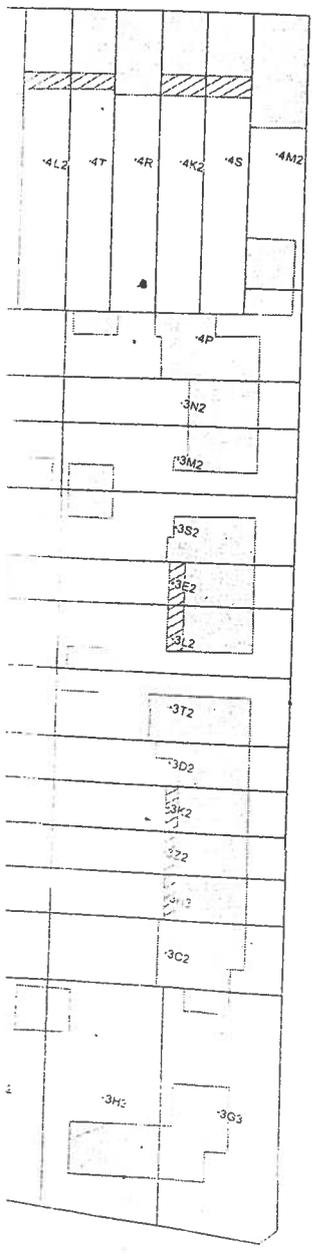


Nicolaas Lemmensstraat

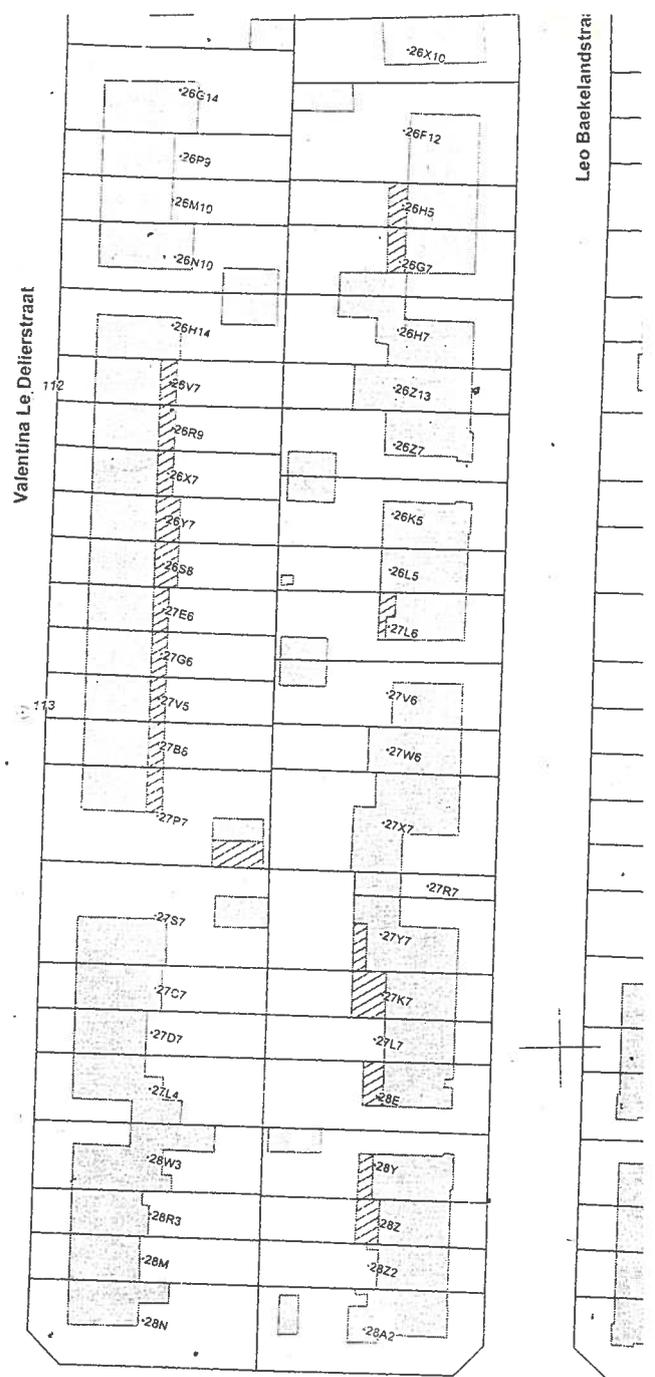

Valentina Le. Delfierstraat

Leo Baekelandstra

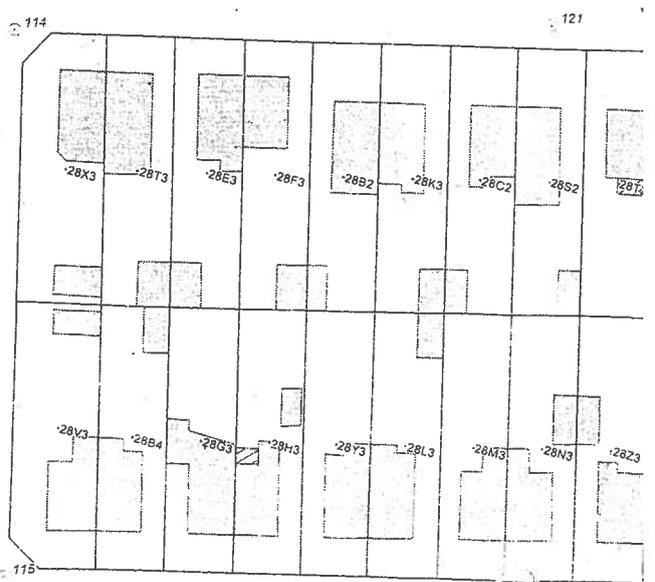

Eugenic Pacellilaan