



FUNDERING
RIOLERING

SCHAAL 1/50

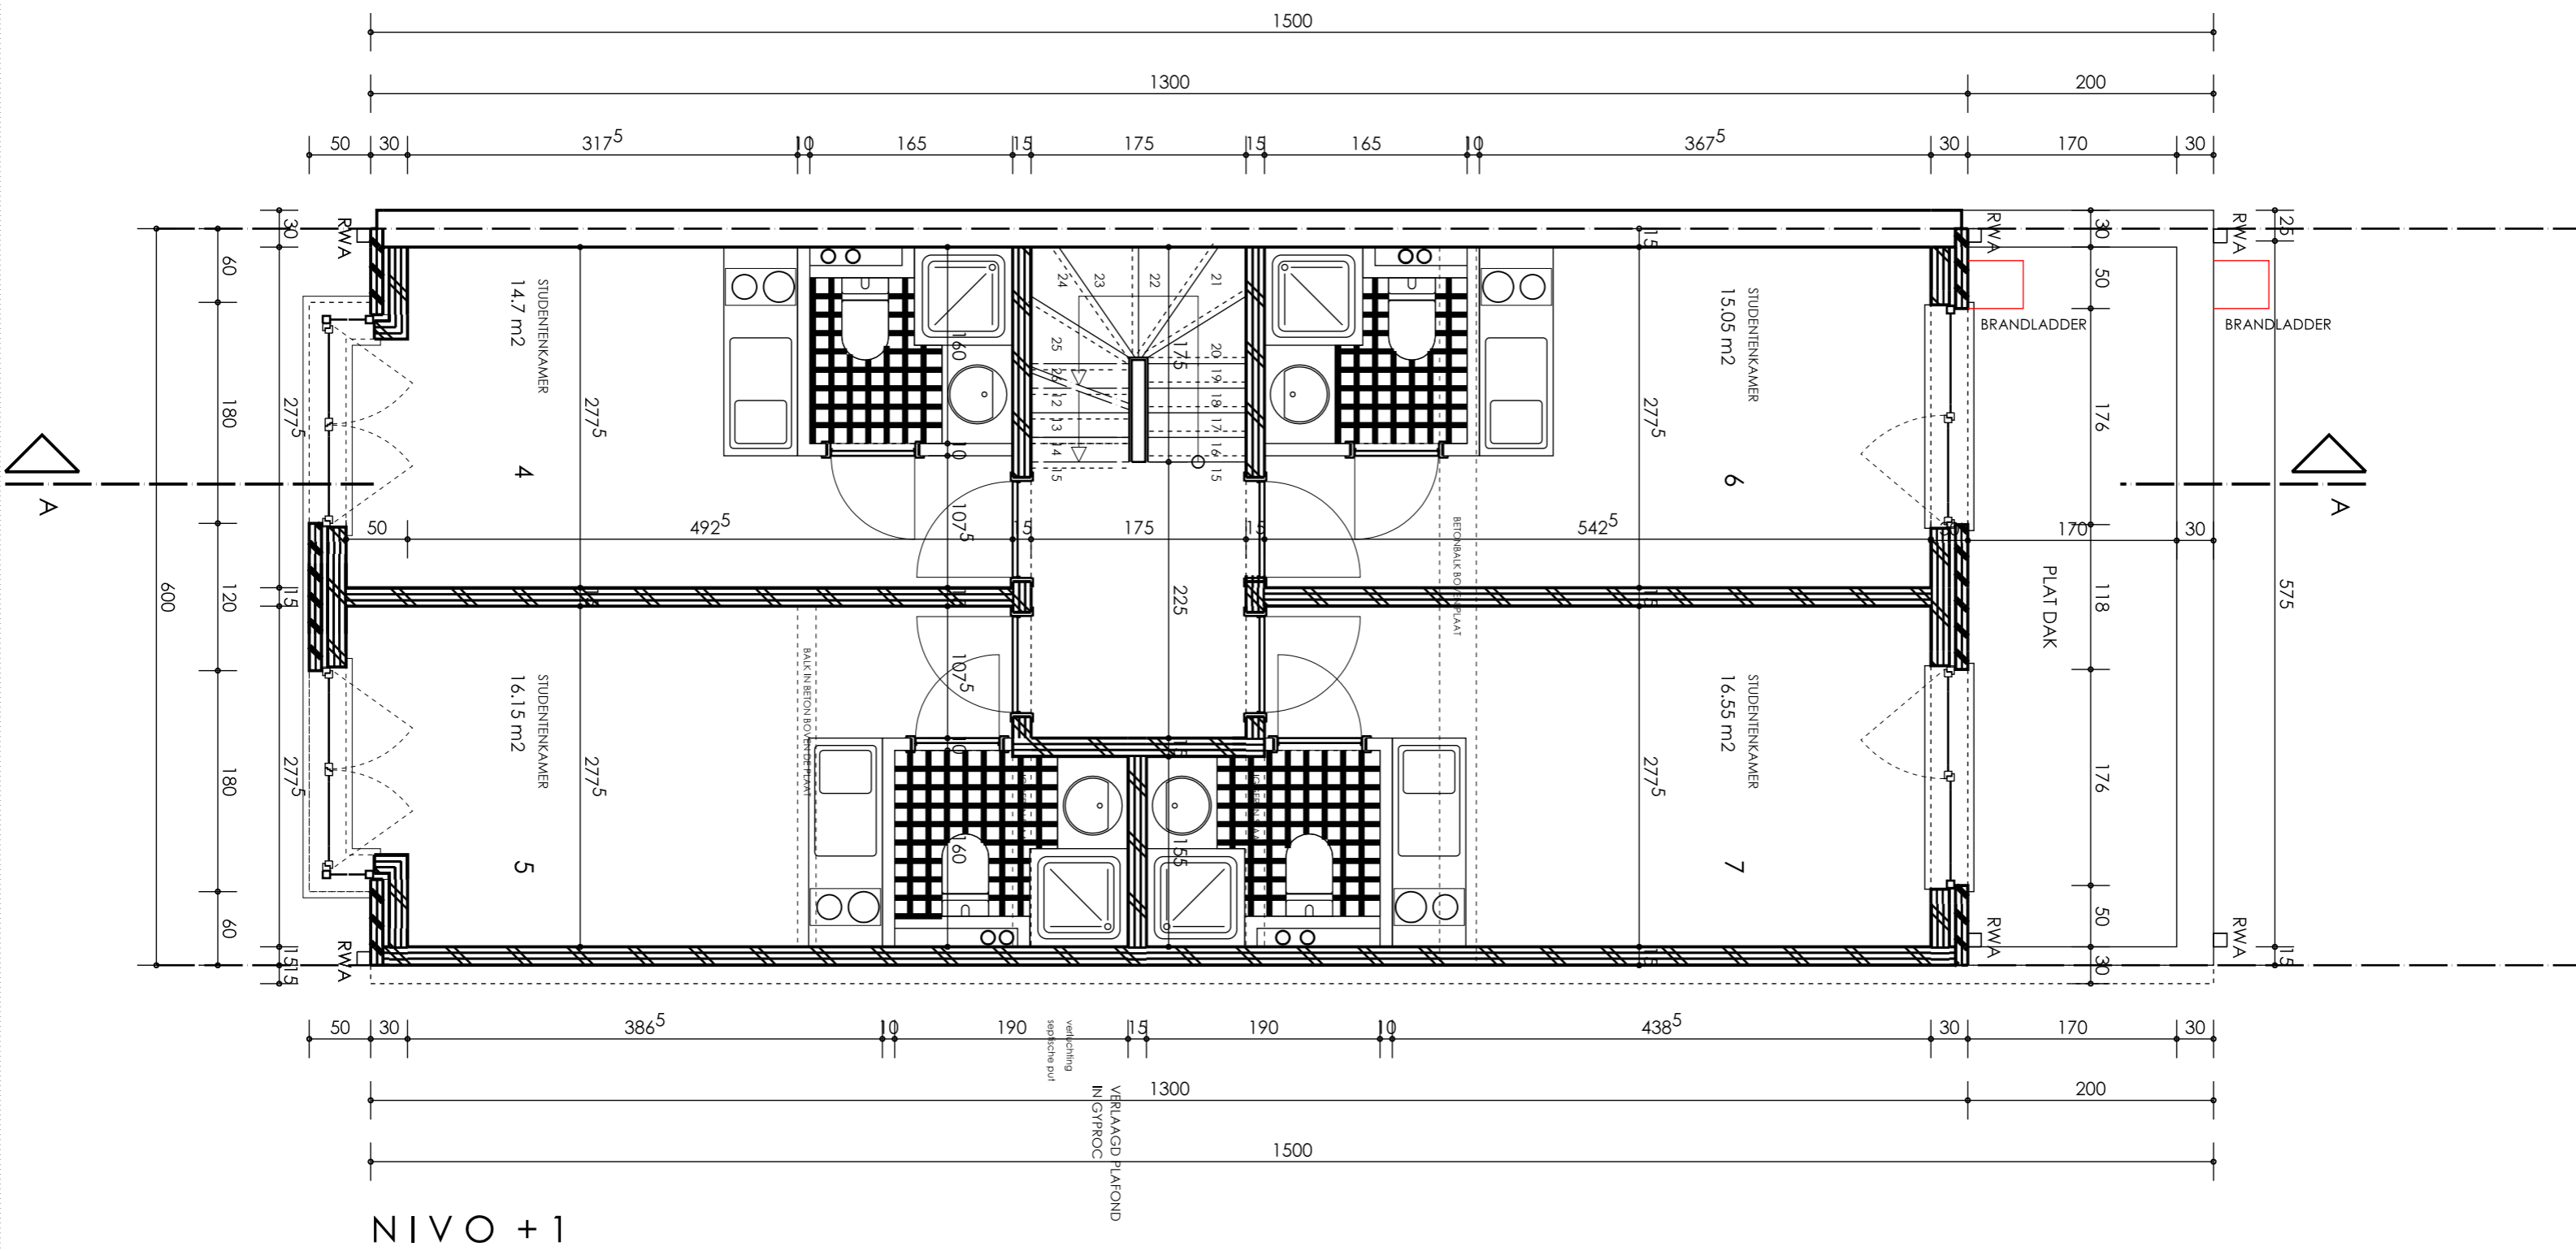


SCHAAL 1/50

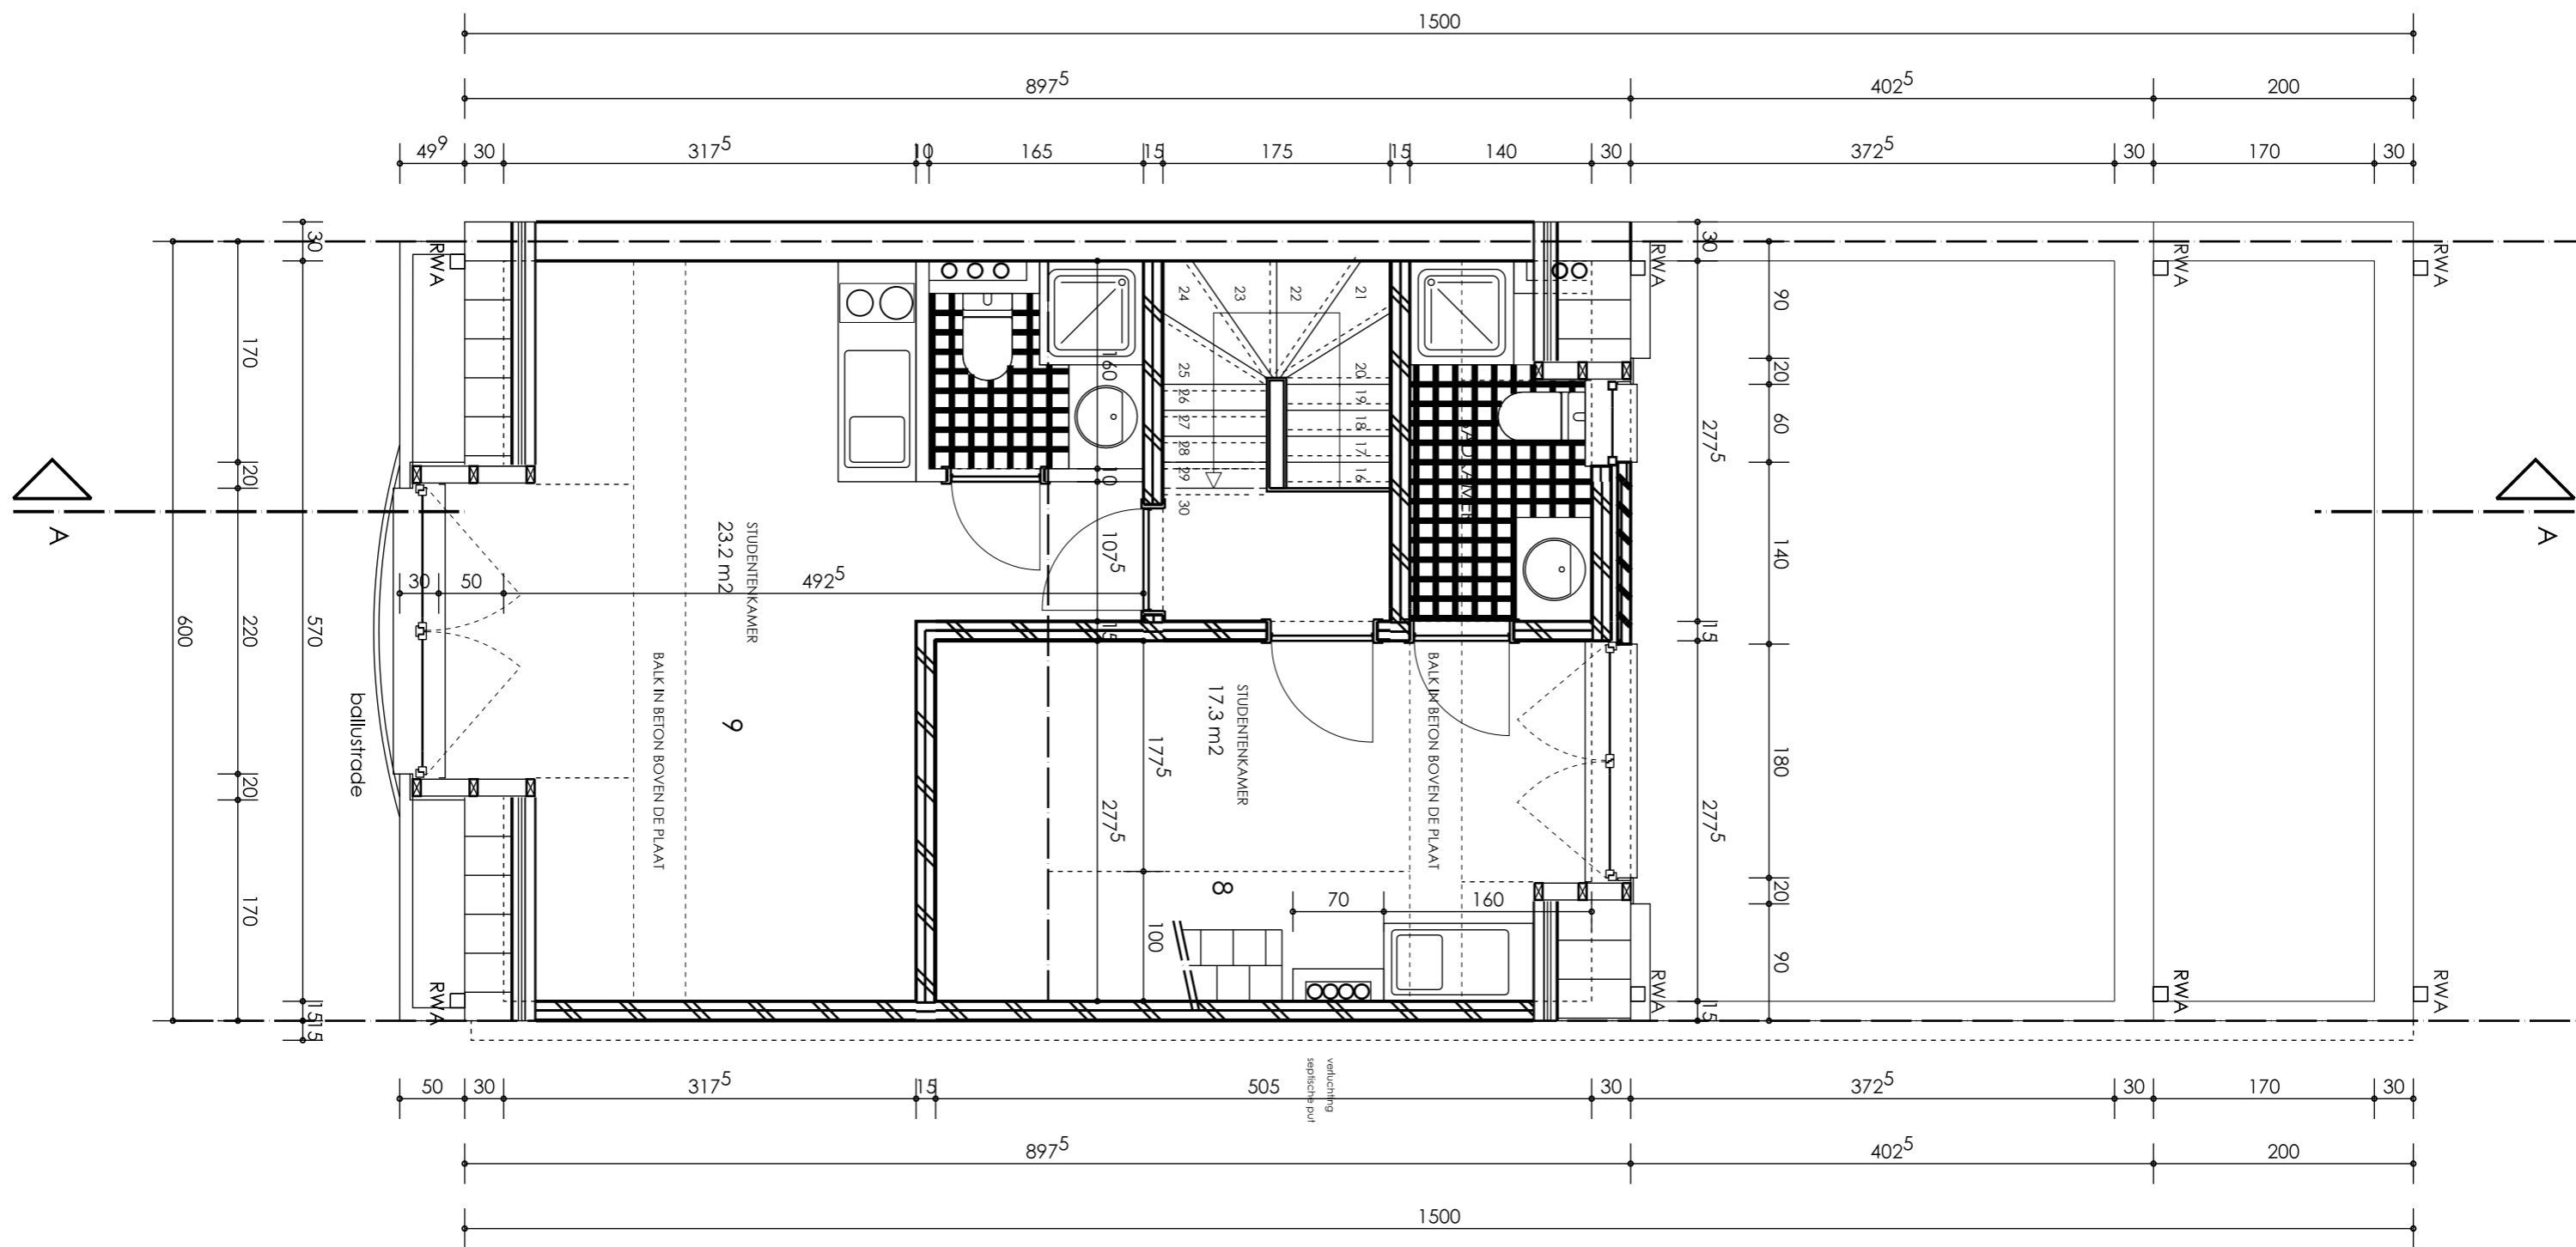


NIVO +2

SCHAAL 1/50

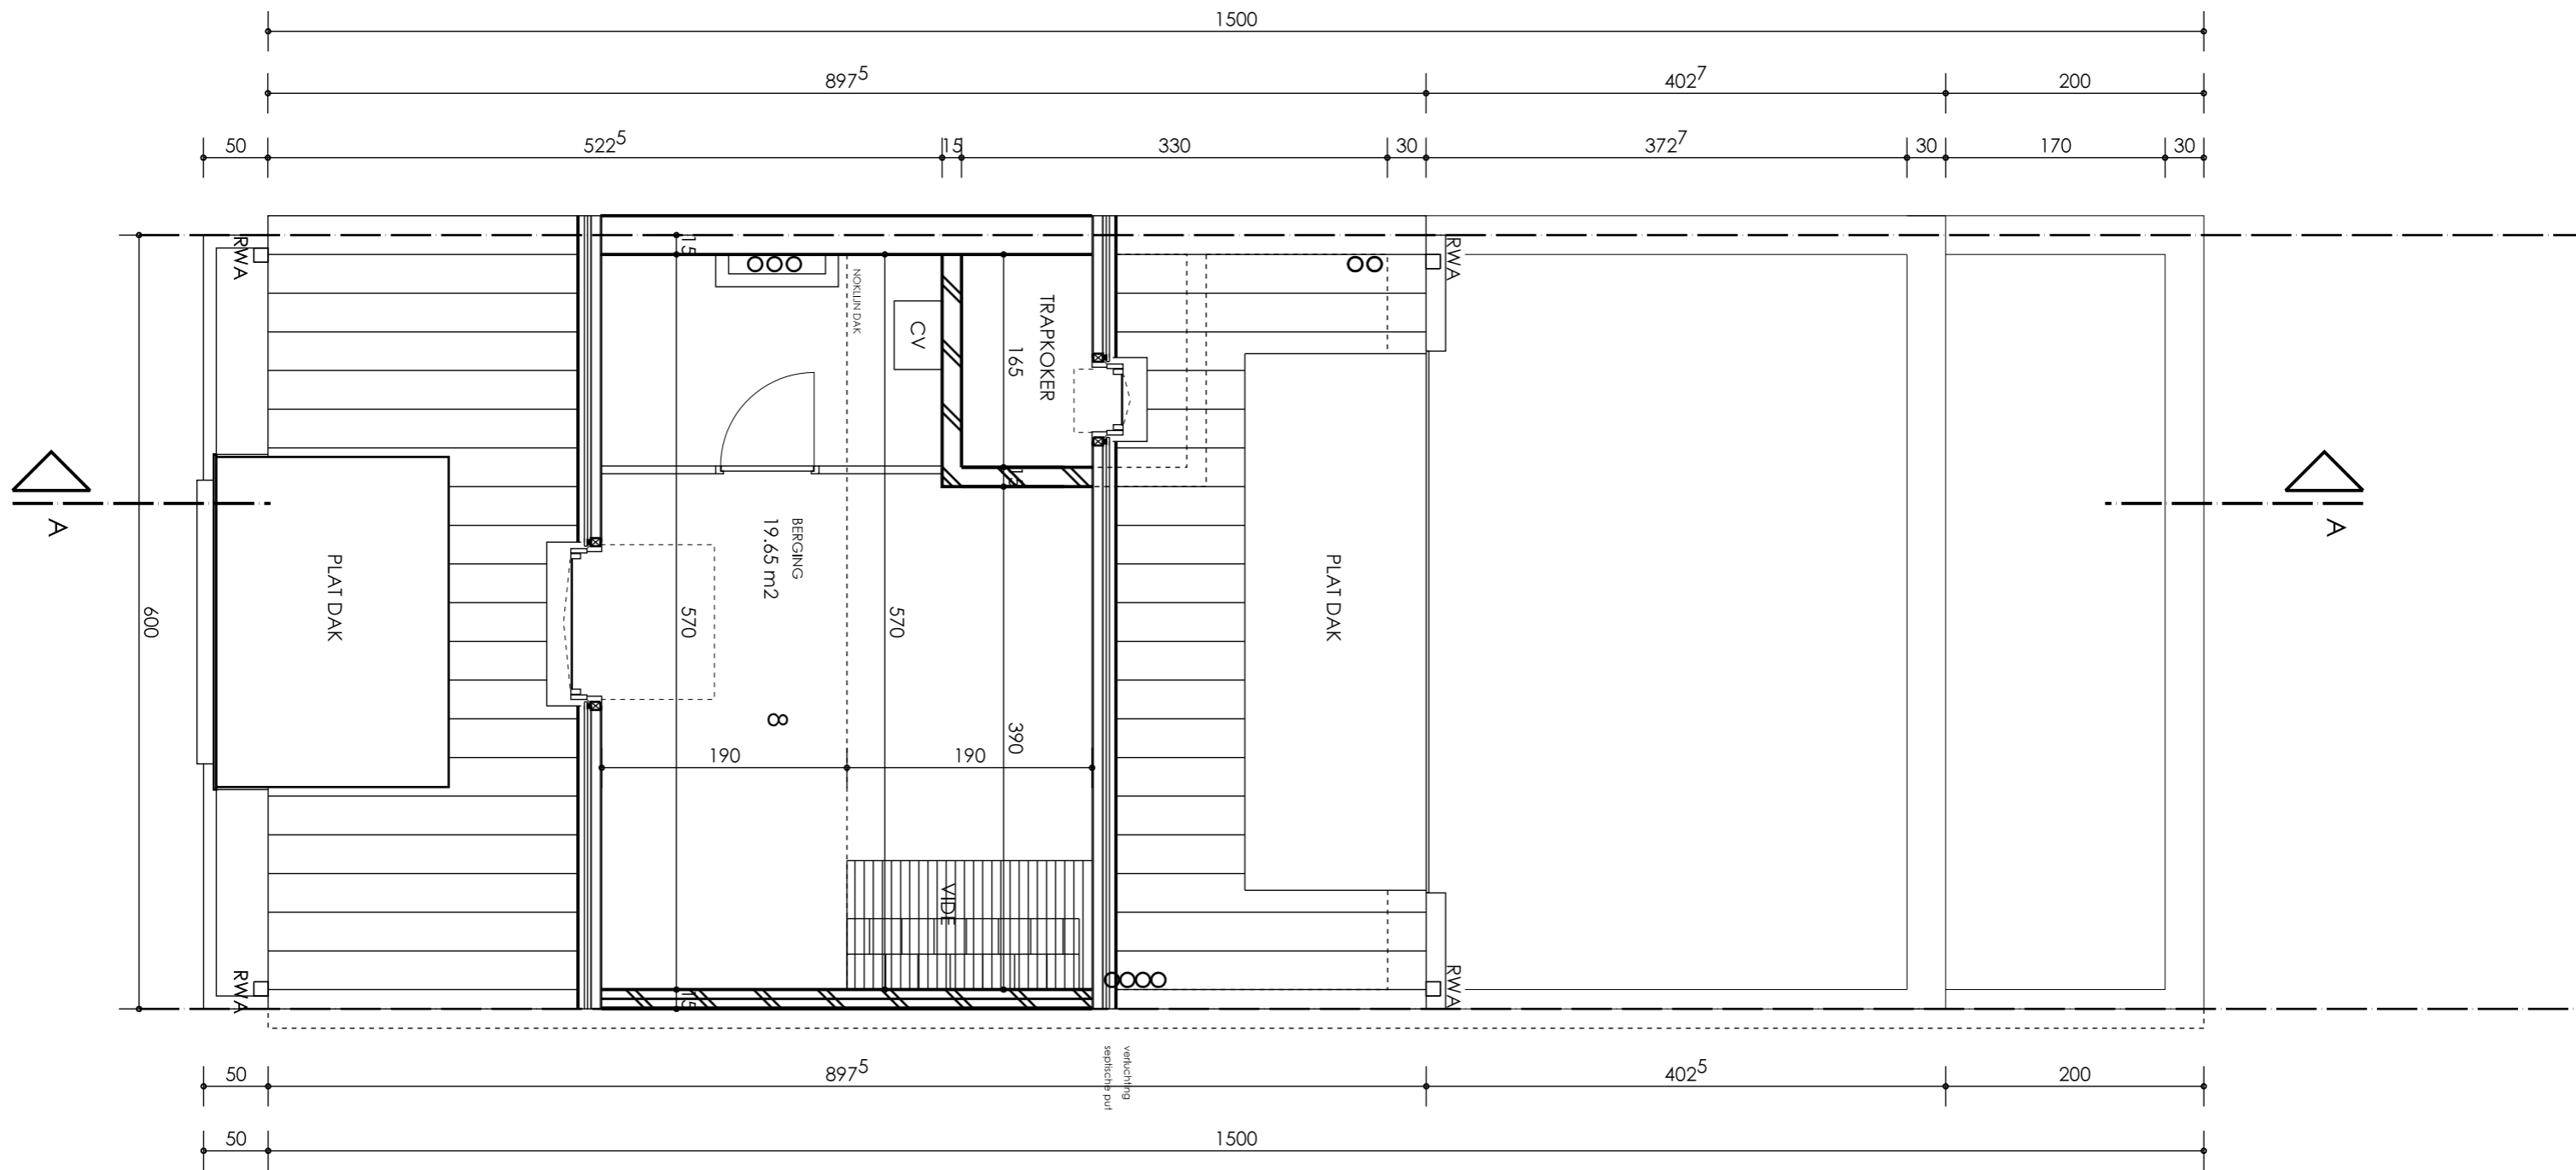


NIVO +3

SCHAAL 1/50

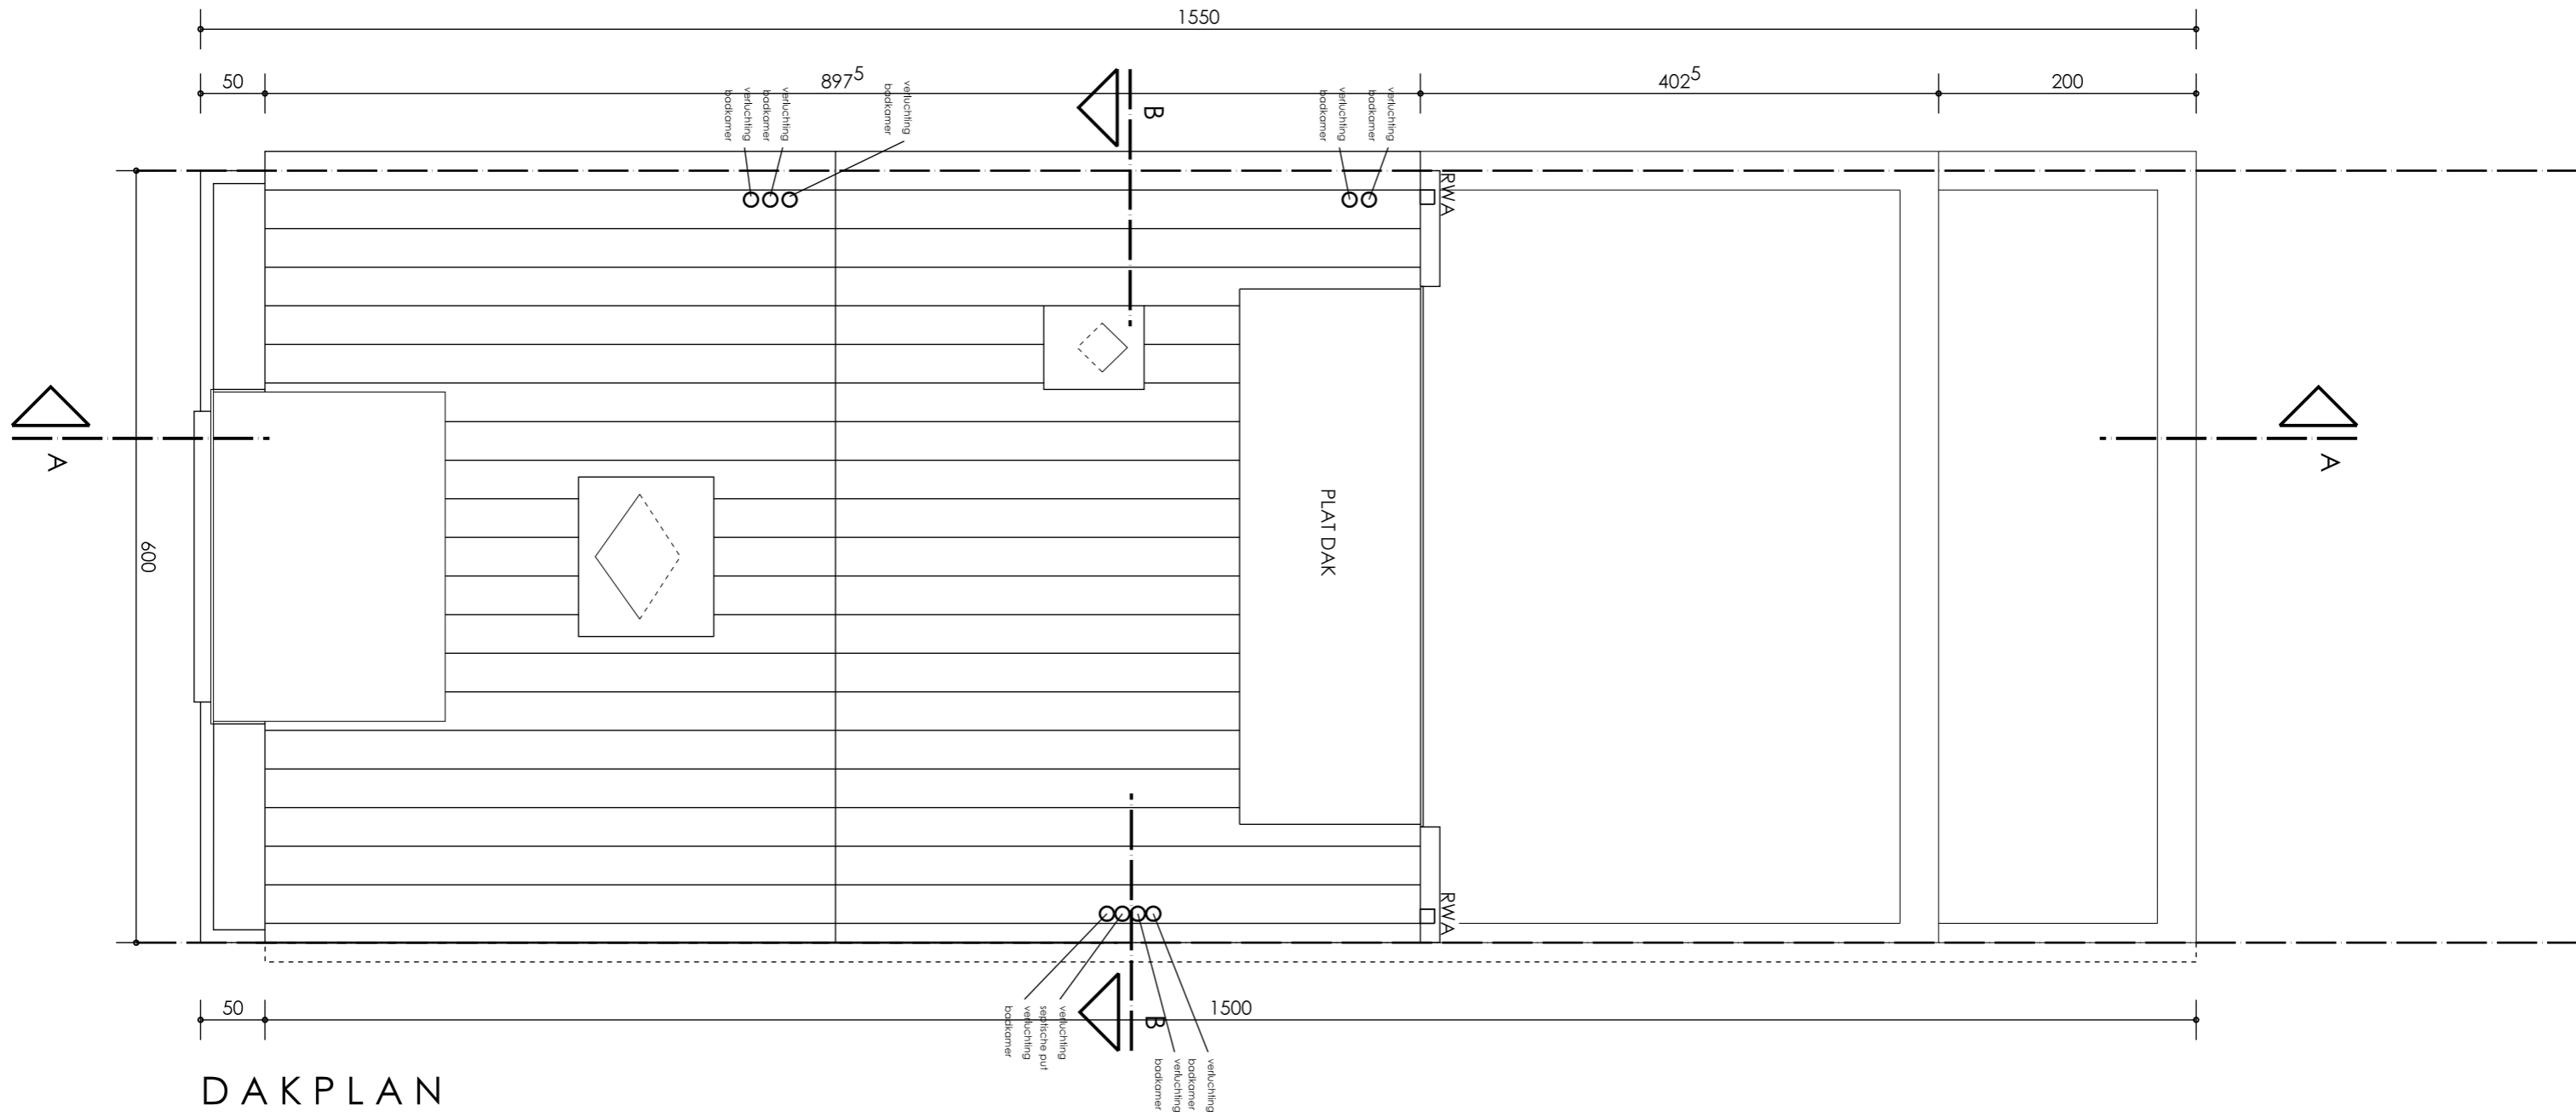

SCHAAL 1/50

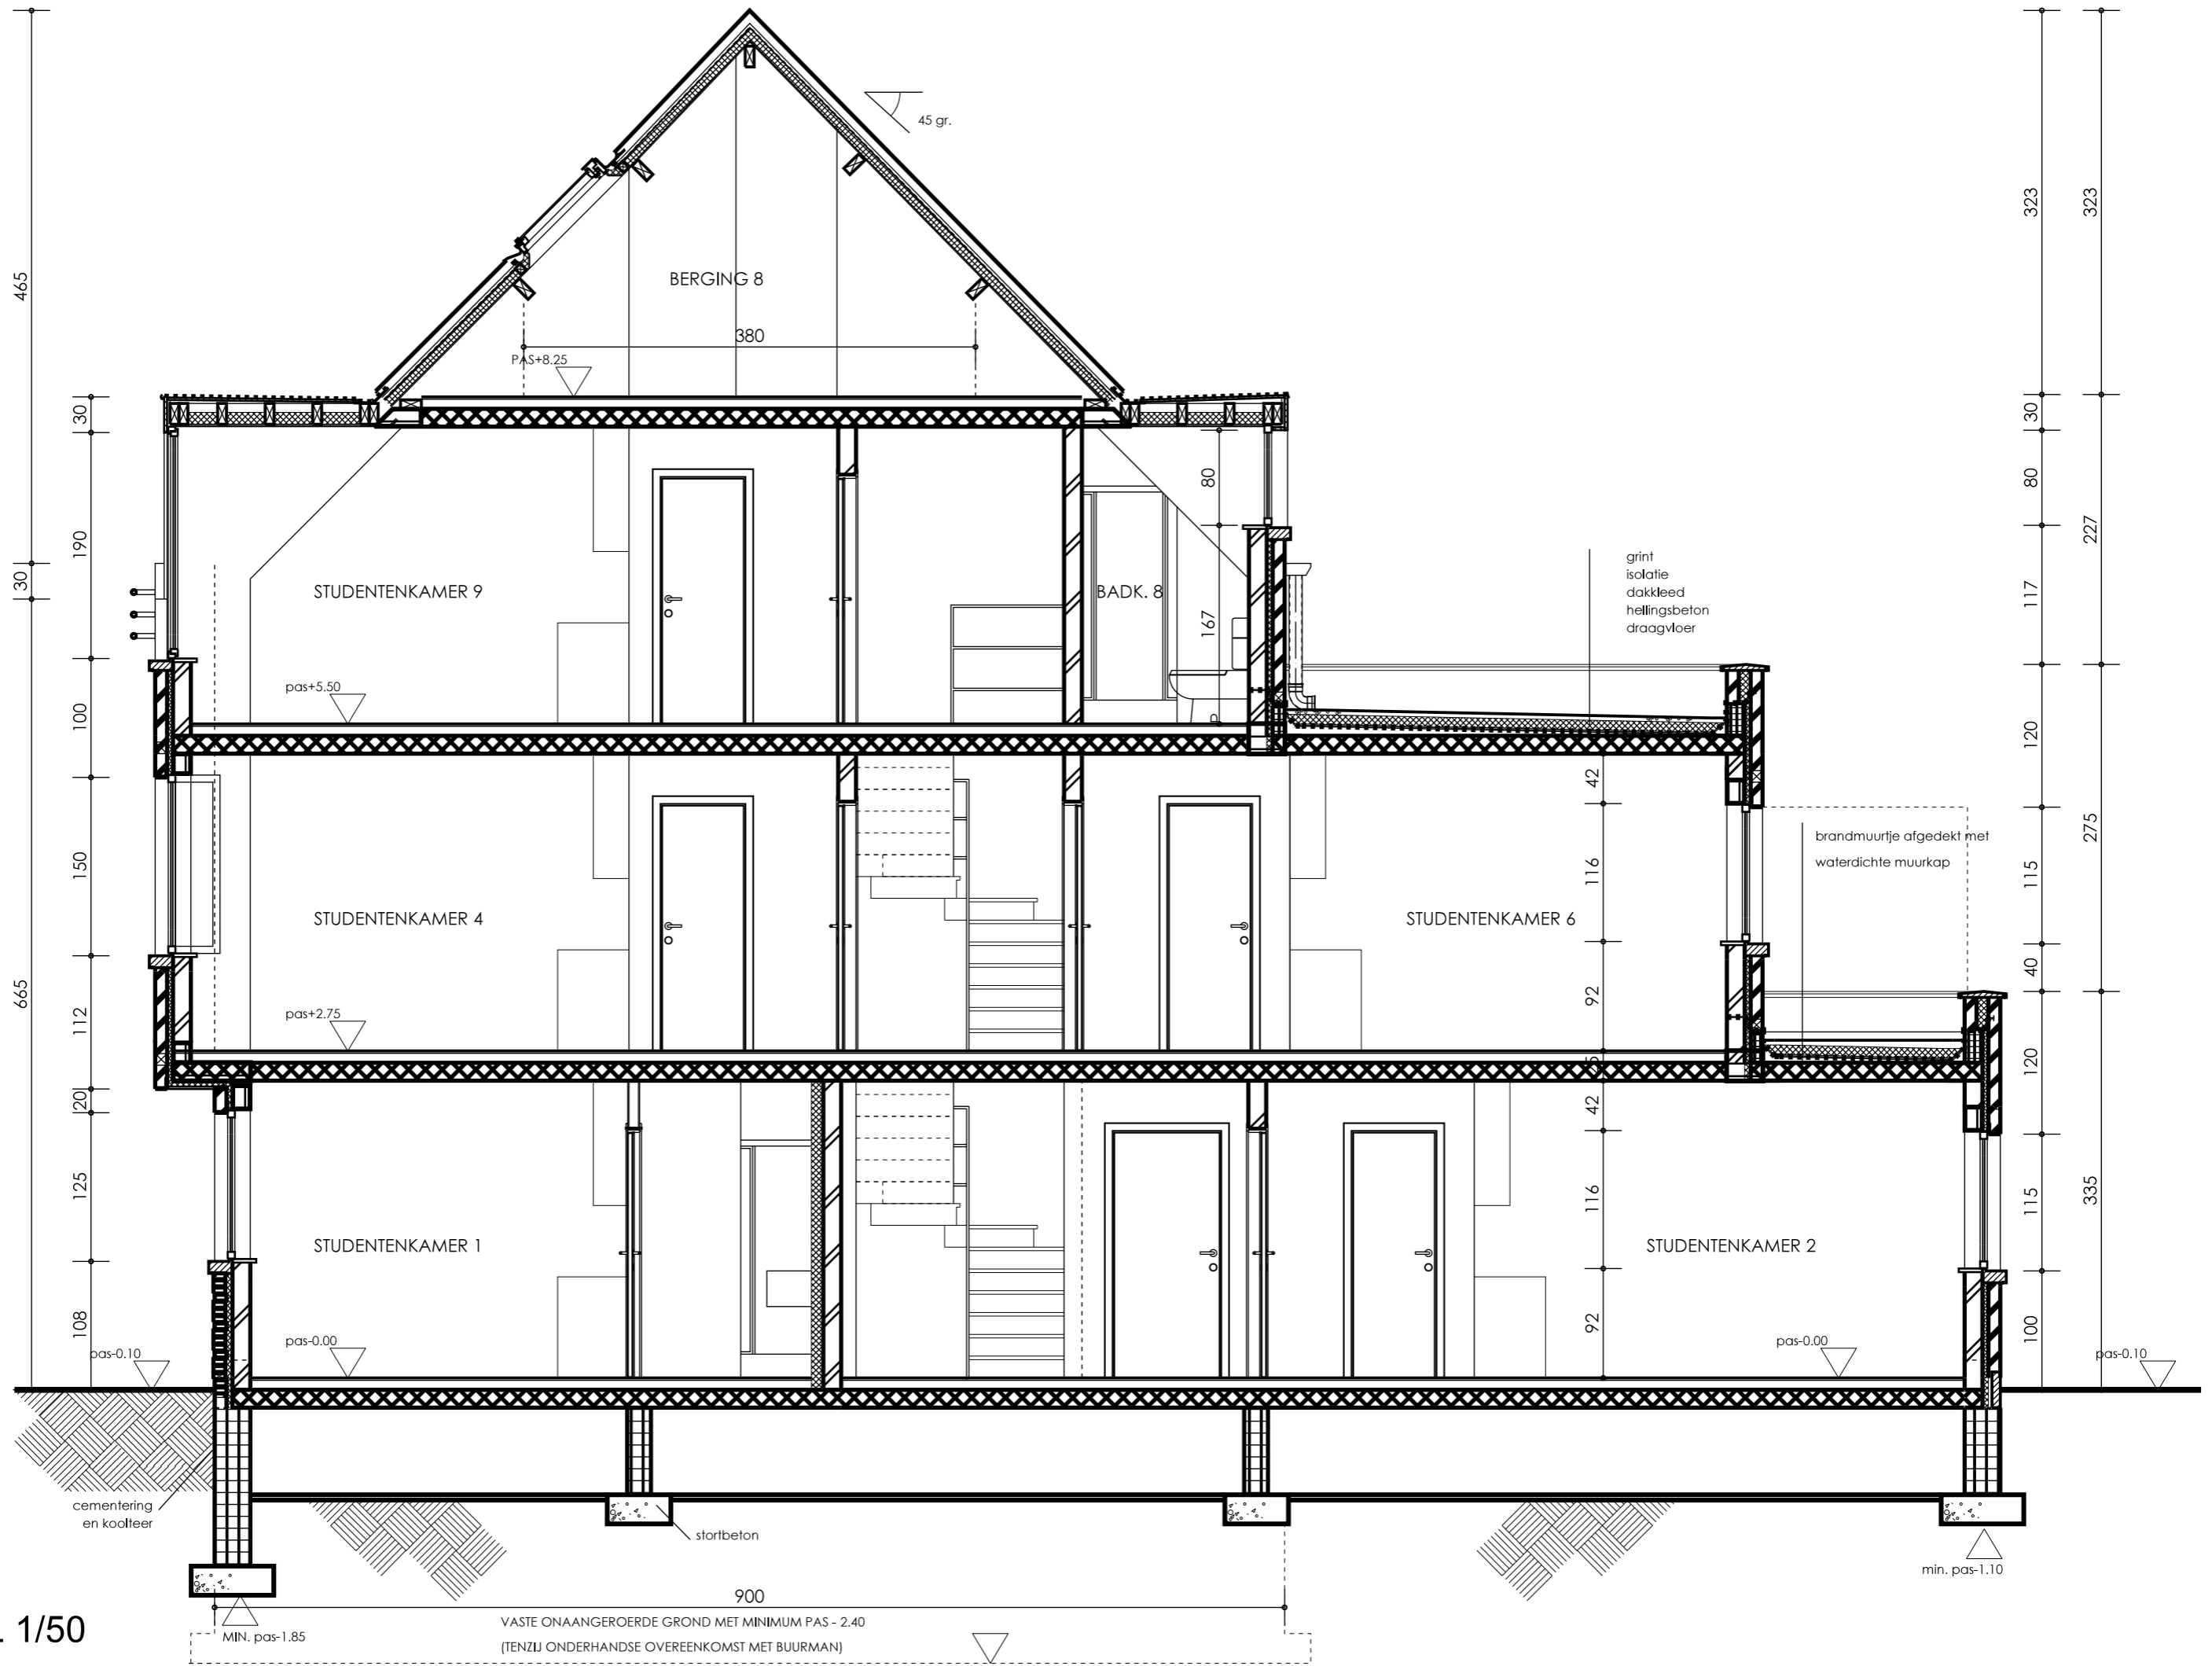



SCHAAL 1/50

SNEDE BB

VASTE ONAANGEROERDE GROND MET MINIMUM PAS - 2.40

SCHEDSMUUR (WACHTGEVEL) WORDT VOORLOPIG AFGEWERKT:
LATTENWERK, THERMISCHE ISOLATIE, 3 LAGEN BOUWFOLIE
(= KUNSTSTOFFOLIE : HYTEC HEAVY)

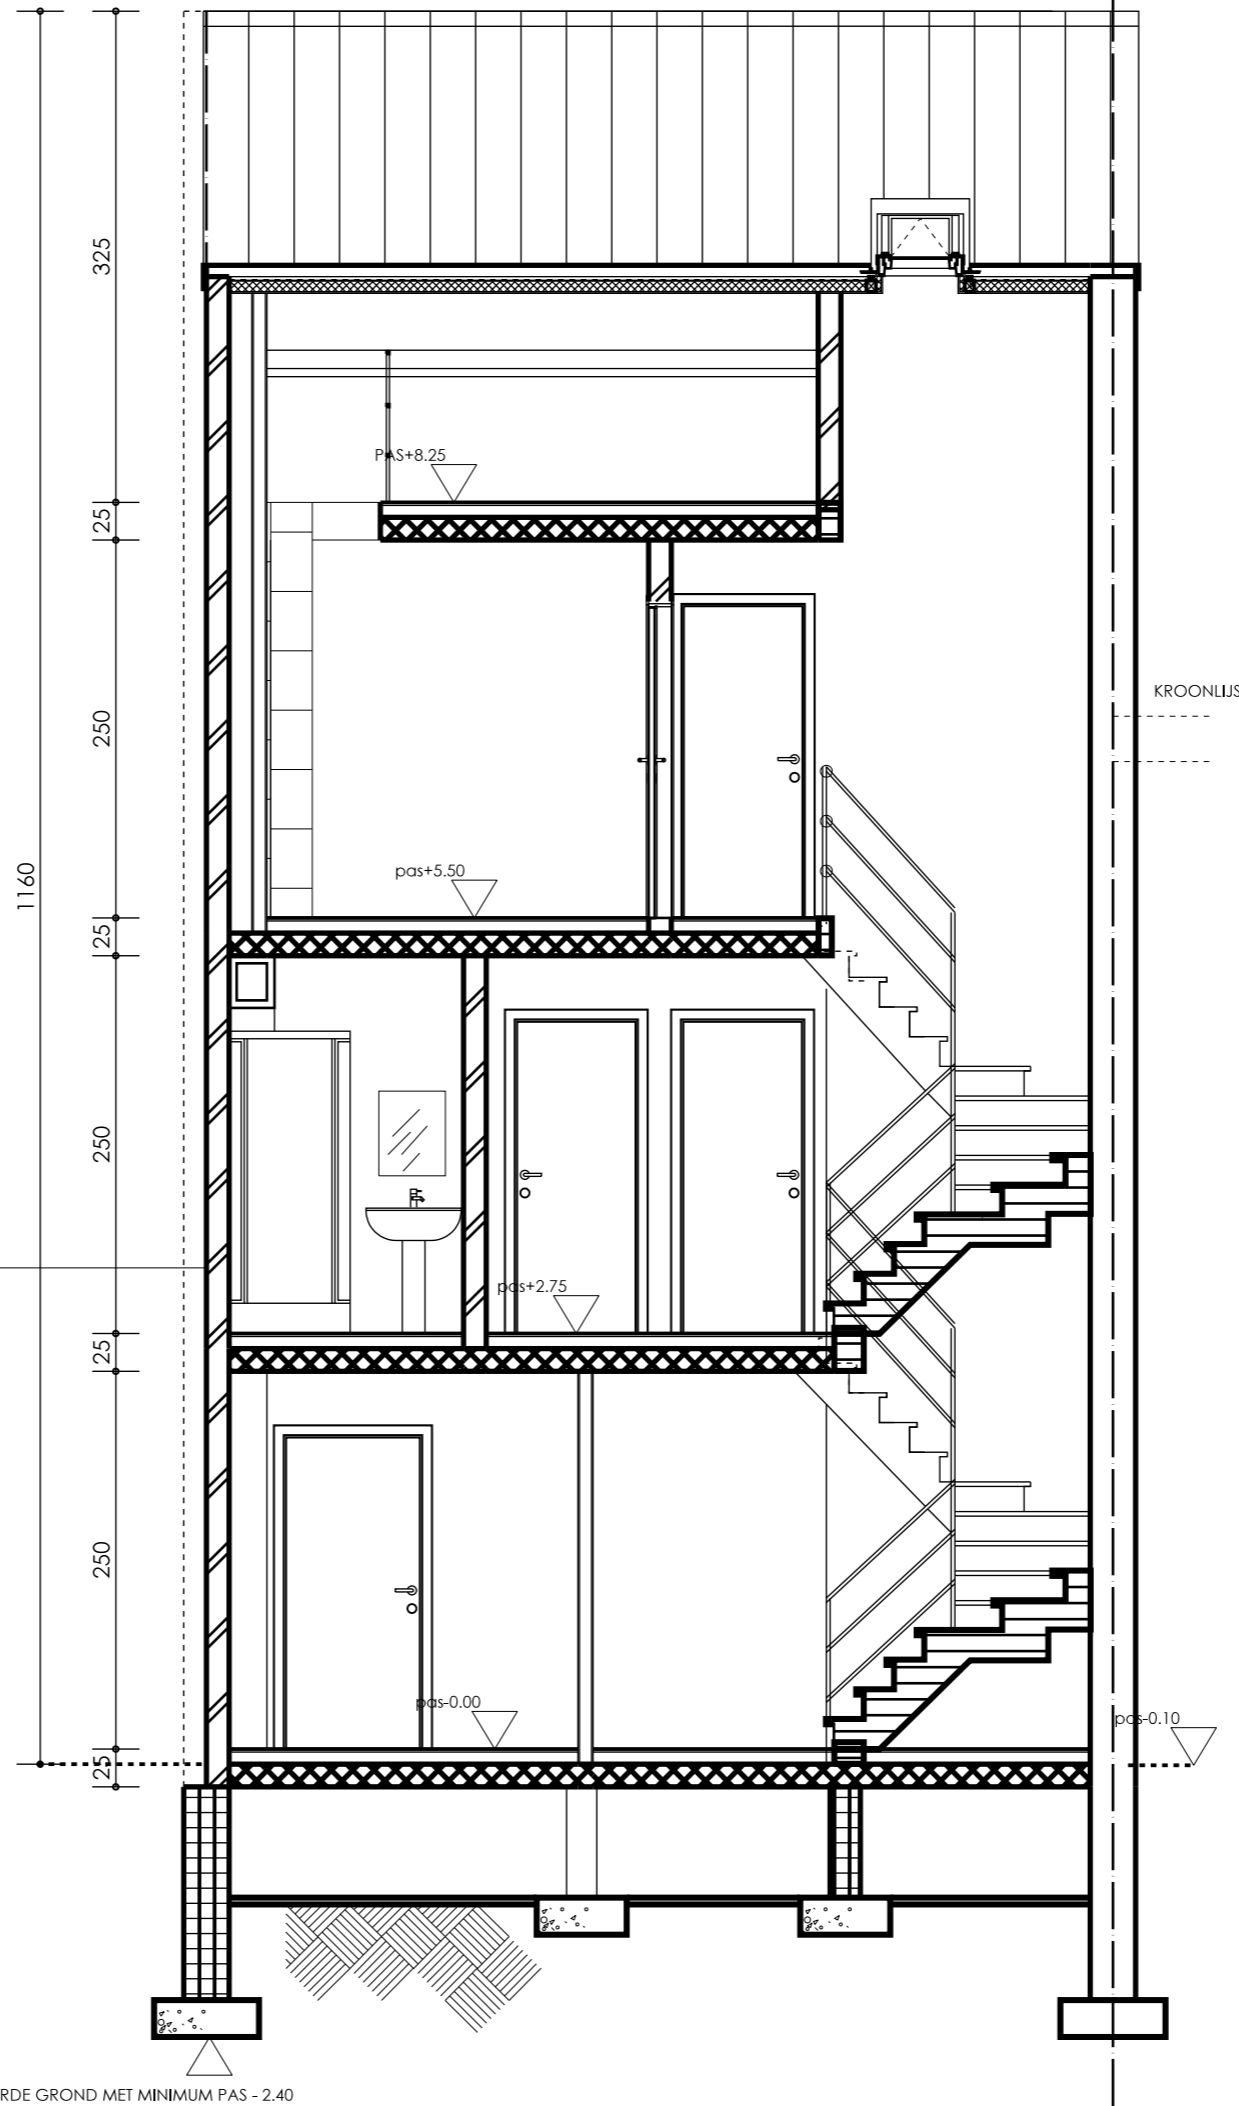

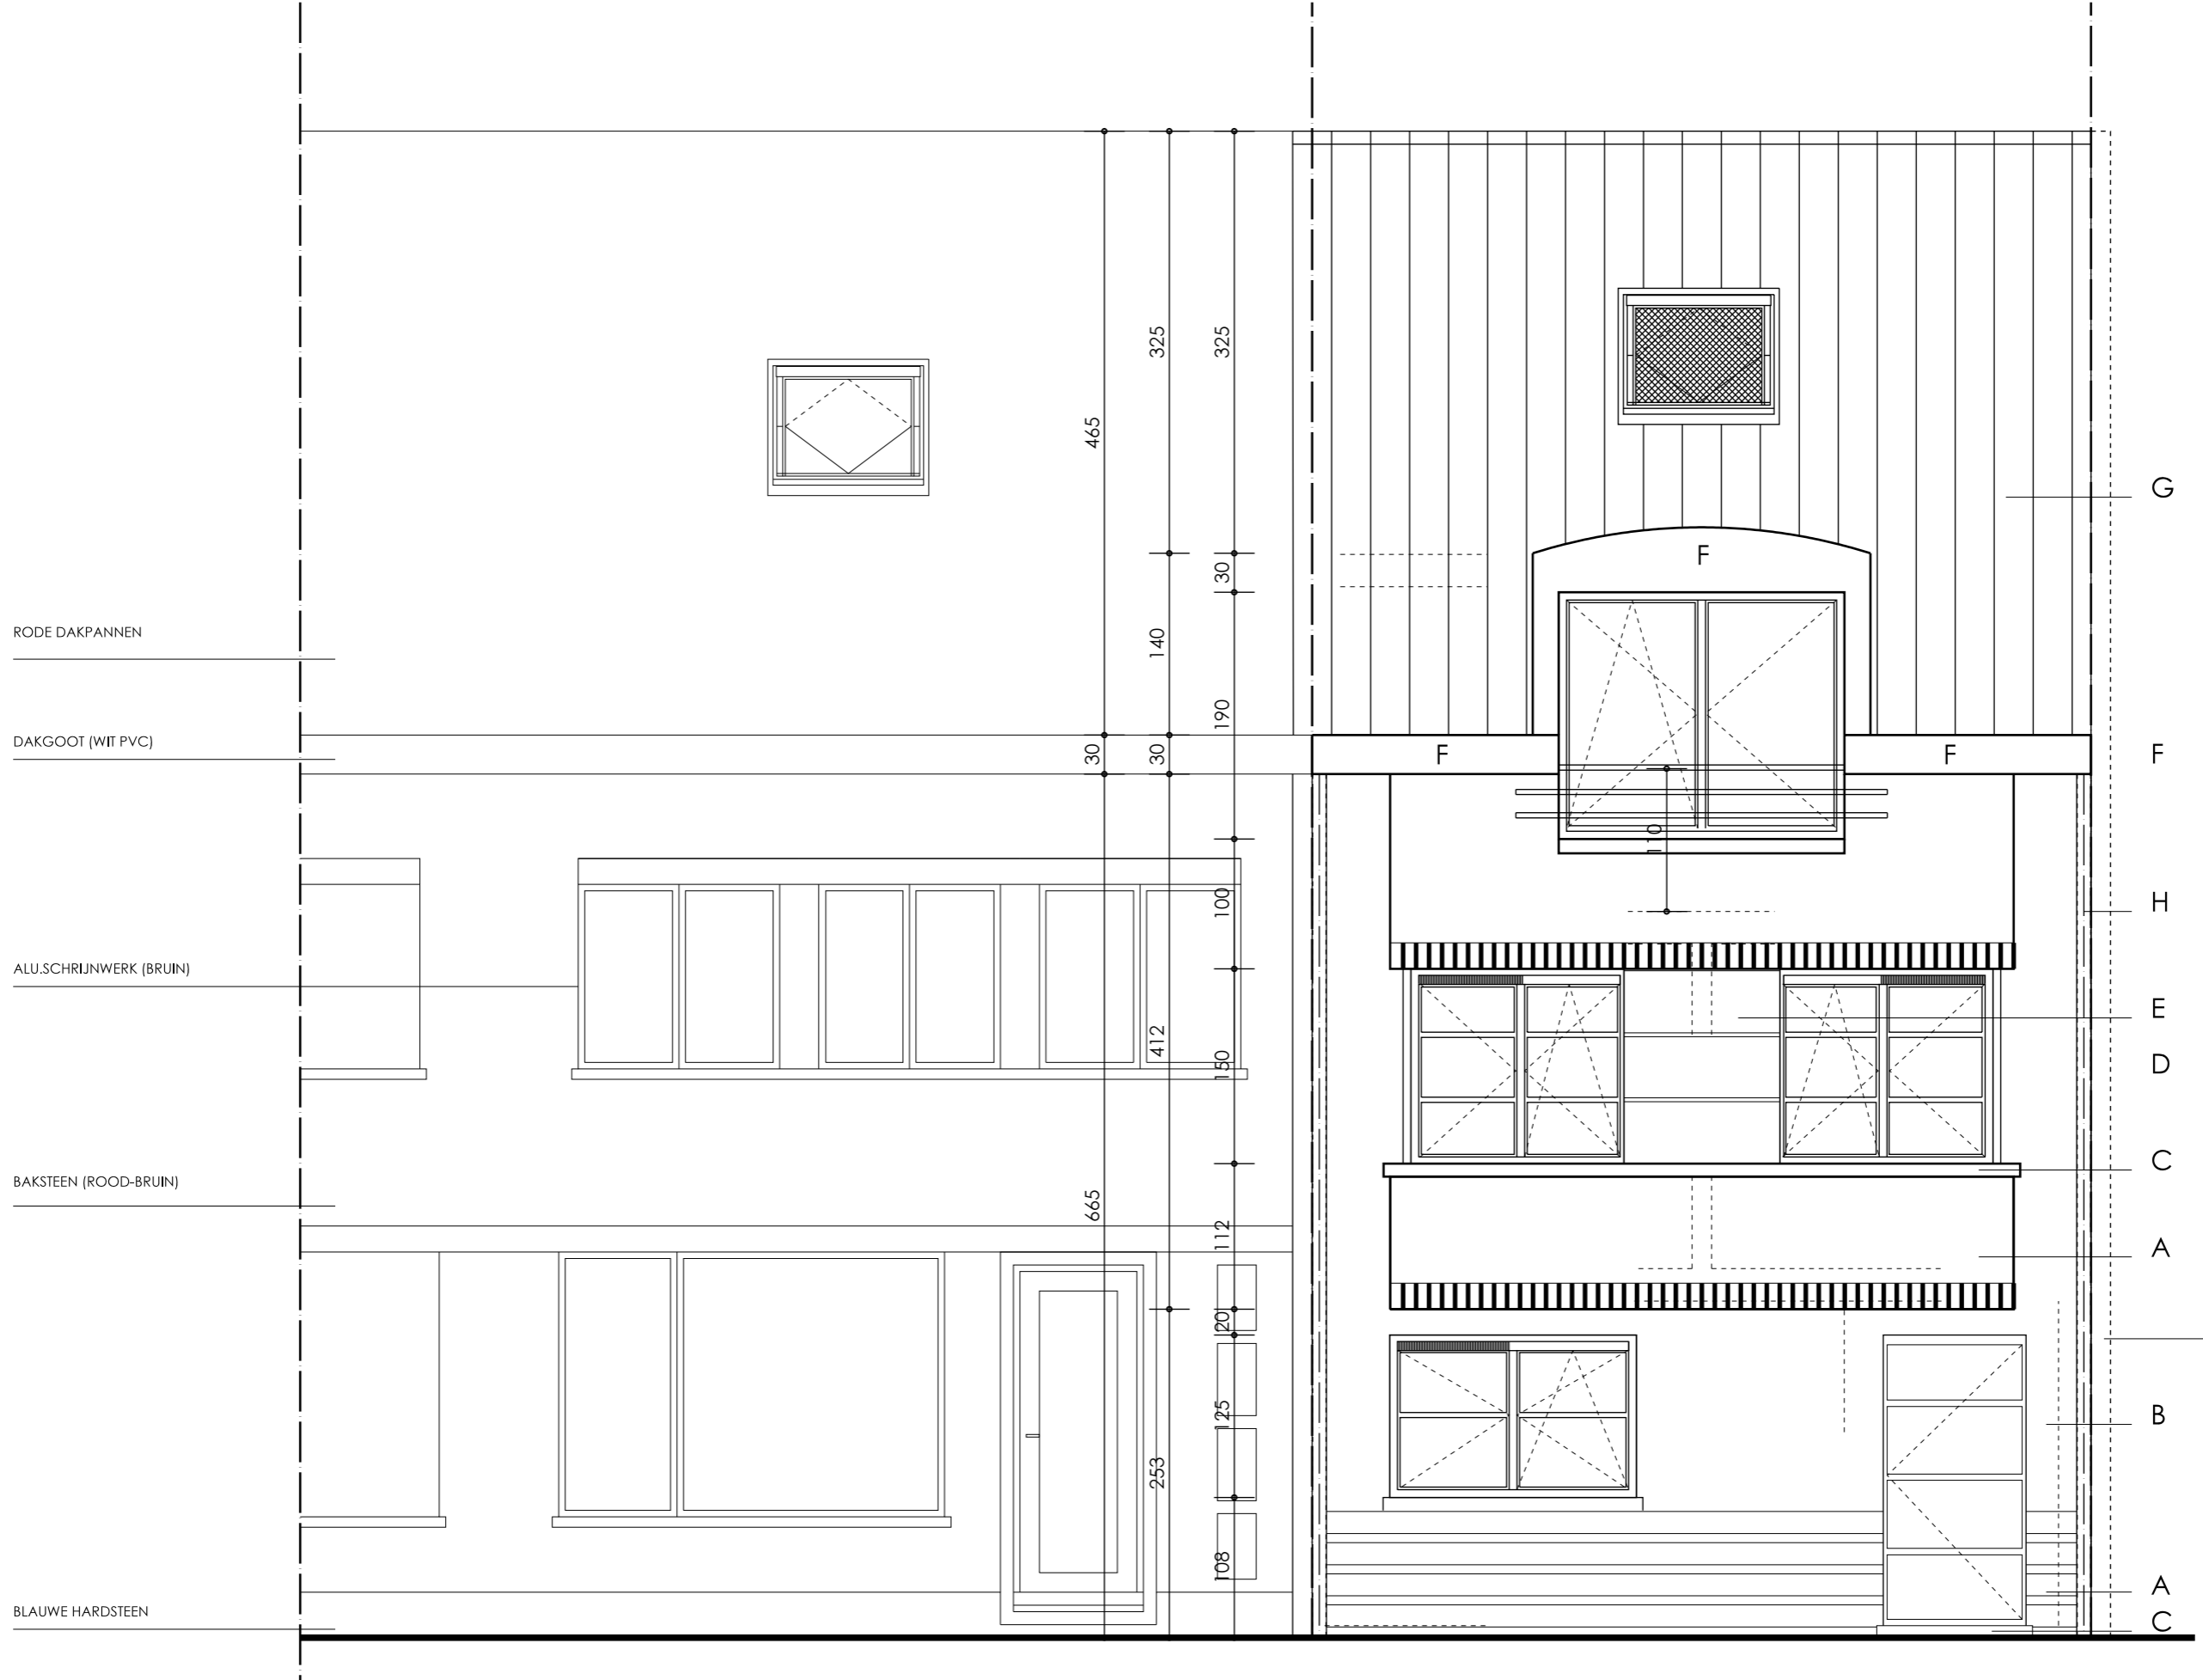


SCHIEDSMUUR (WACHTGEVEL) WORDT VOORLOPIG AFGEWERKT:
 LATTENWERK, THERMISCHE ISOLATIE, 3 LAGEN BOUWFOLIE
 (= KUNSTSTOFFOLIE: HYTEC HEAVY)

SCHAAL 1/50

NR. 93

VOORGEVEL

SCHEIDSMUUR (WACHTGEVEL) WORDT VOORLOPIG AFGEWERKT:
 LATTENWERK, THERMISCHE ISOLATIE, 3 LAGEN BOUWFOLIE
 (= KUNSTSTOFFOLIE : HYTEC HEAVY)

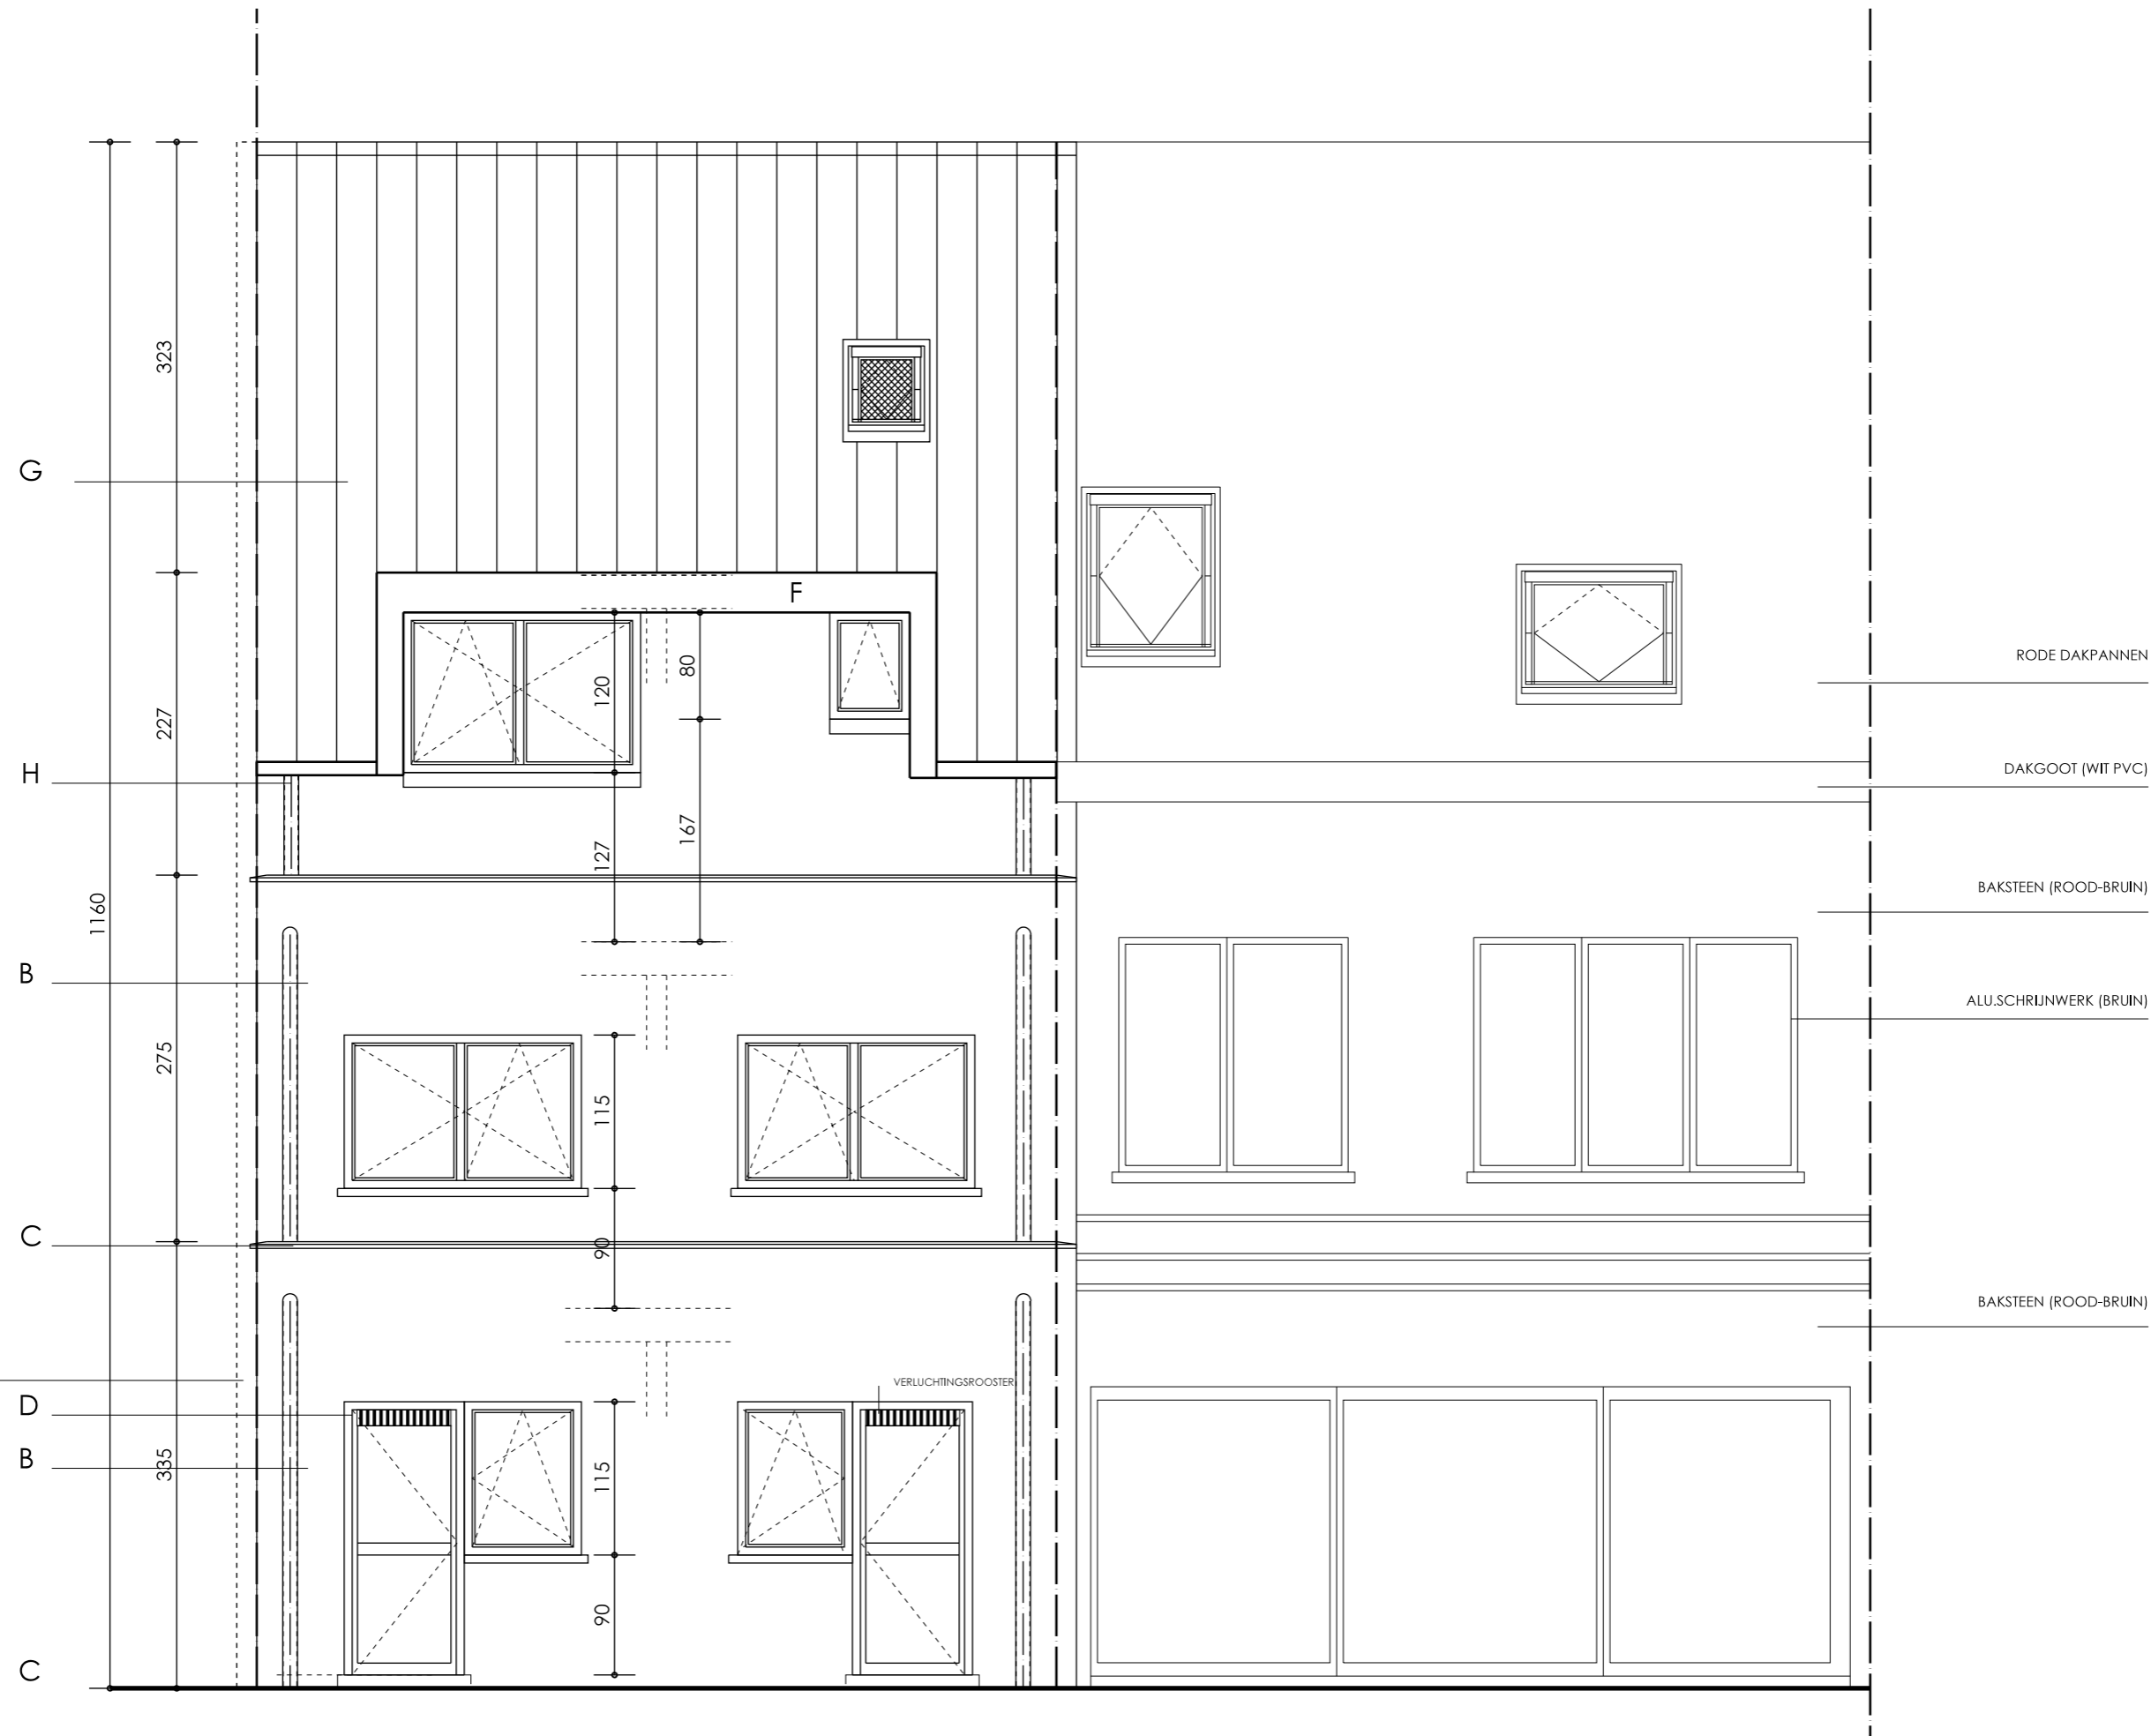

RODE DAKPANNEN

DAKGOOT (MIT PVC)

BAKSTEEN (ROOD-BRUIN)

ALU.SCHRIJNWERK (BRUIN)

BAKSTEEN (ROOD-BRUIN)

SCHAAL 1/50

ACHTERGEVEL

NR. 93