


E

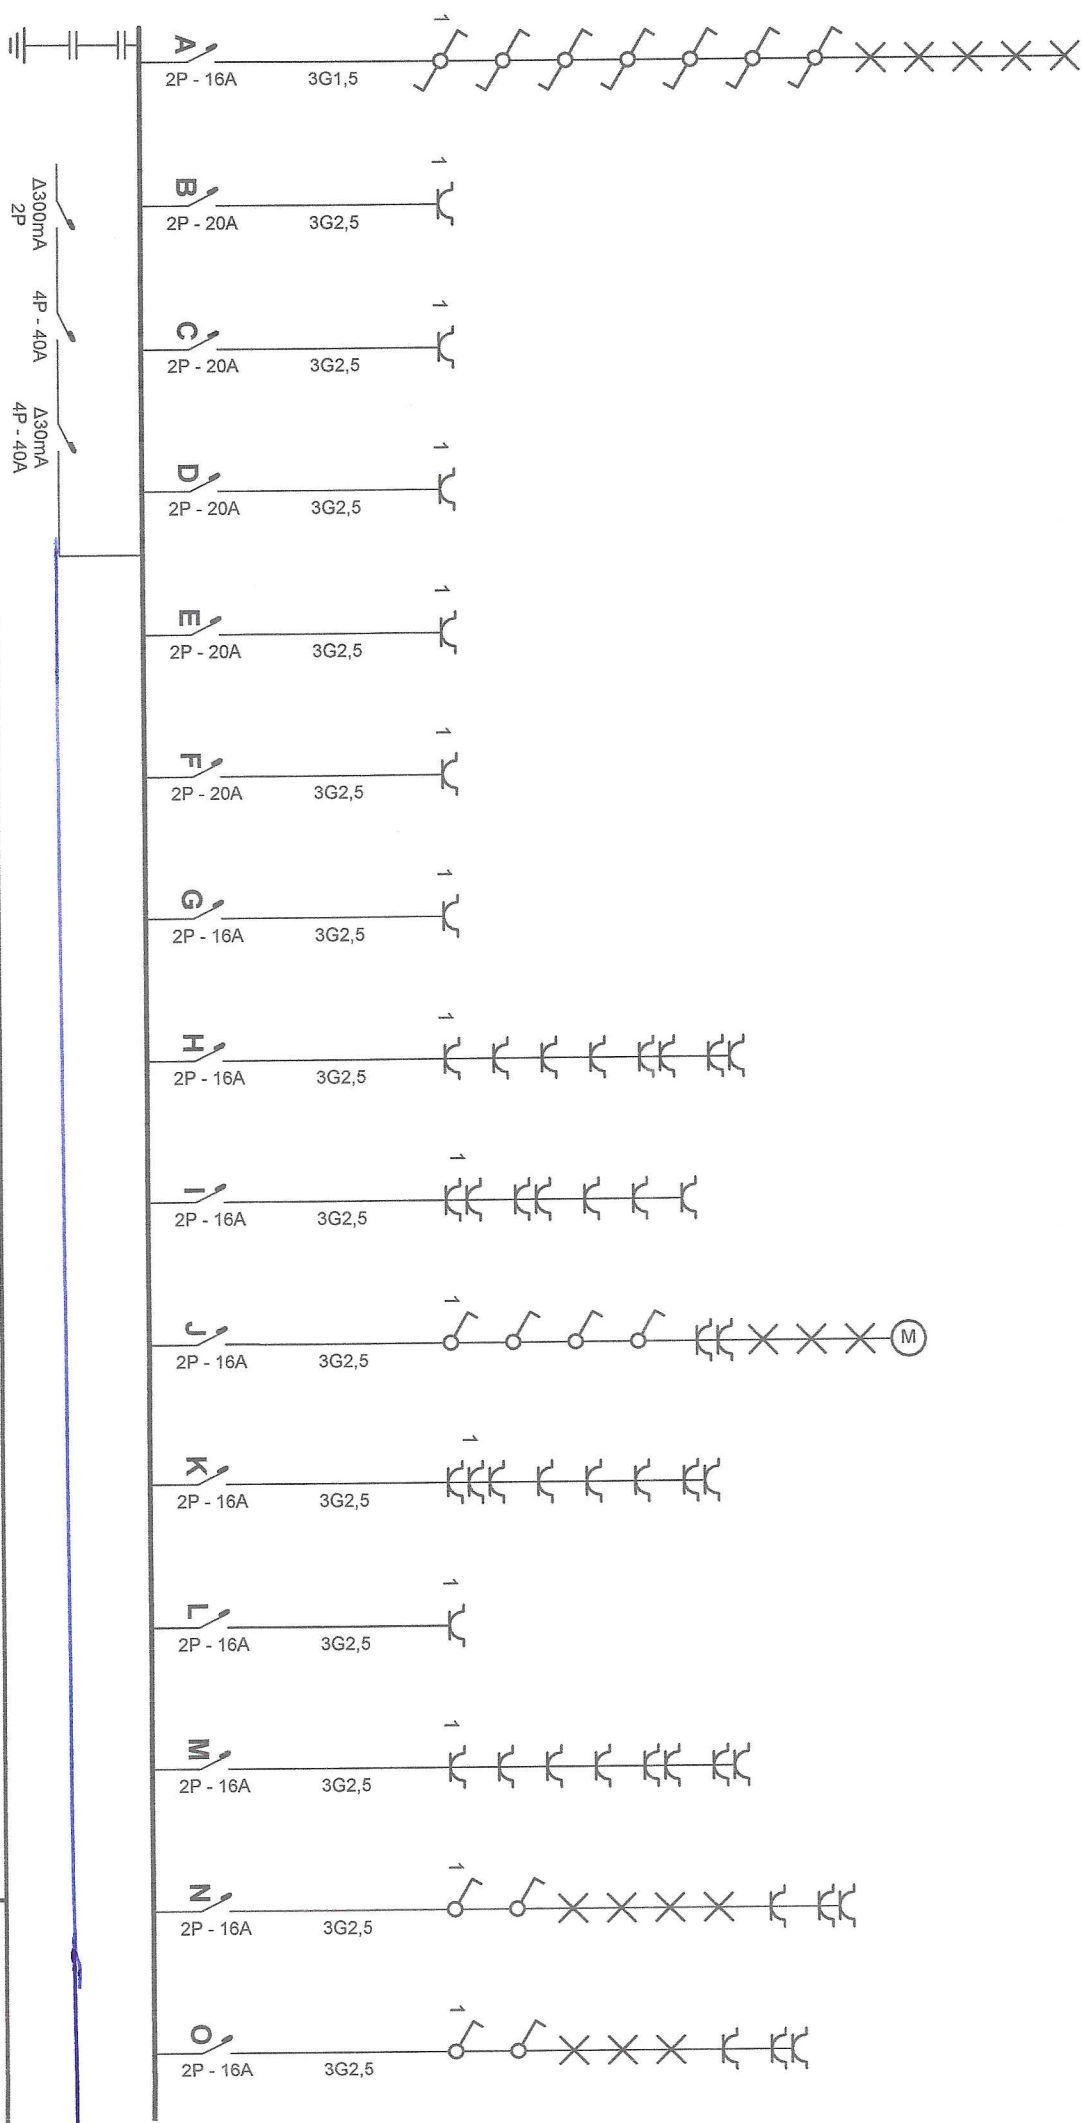

Plaats van de elektrische installatie


Tel.: - GSM: -
Fax: -
e-mail: -

Installateur

Tel.: - GSM: -
Fax: -
e-mail: -

p. 1/8
Eendradschema
2 x 230V ~ 50Hz

13

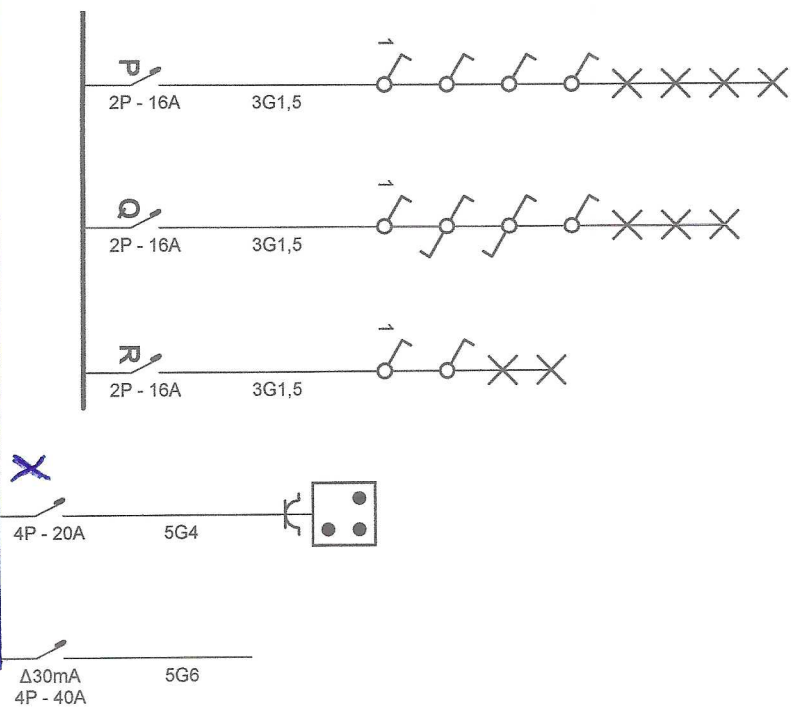

Plaats van de elektrische installatie


Tel.: - GSM: -
Fax: -
e-mail: -

Installateur

Tel.: - GSM: -
Fax: -
e-mail: -

p. 2/8
Eendraadschema

2 x 230V ~ 50Hz

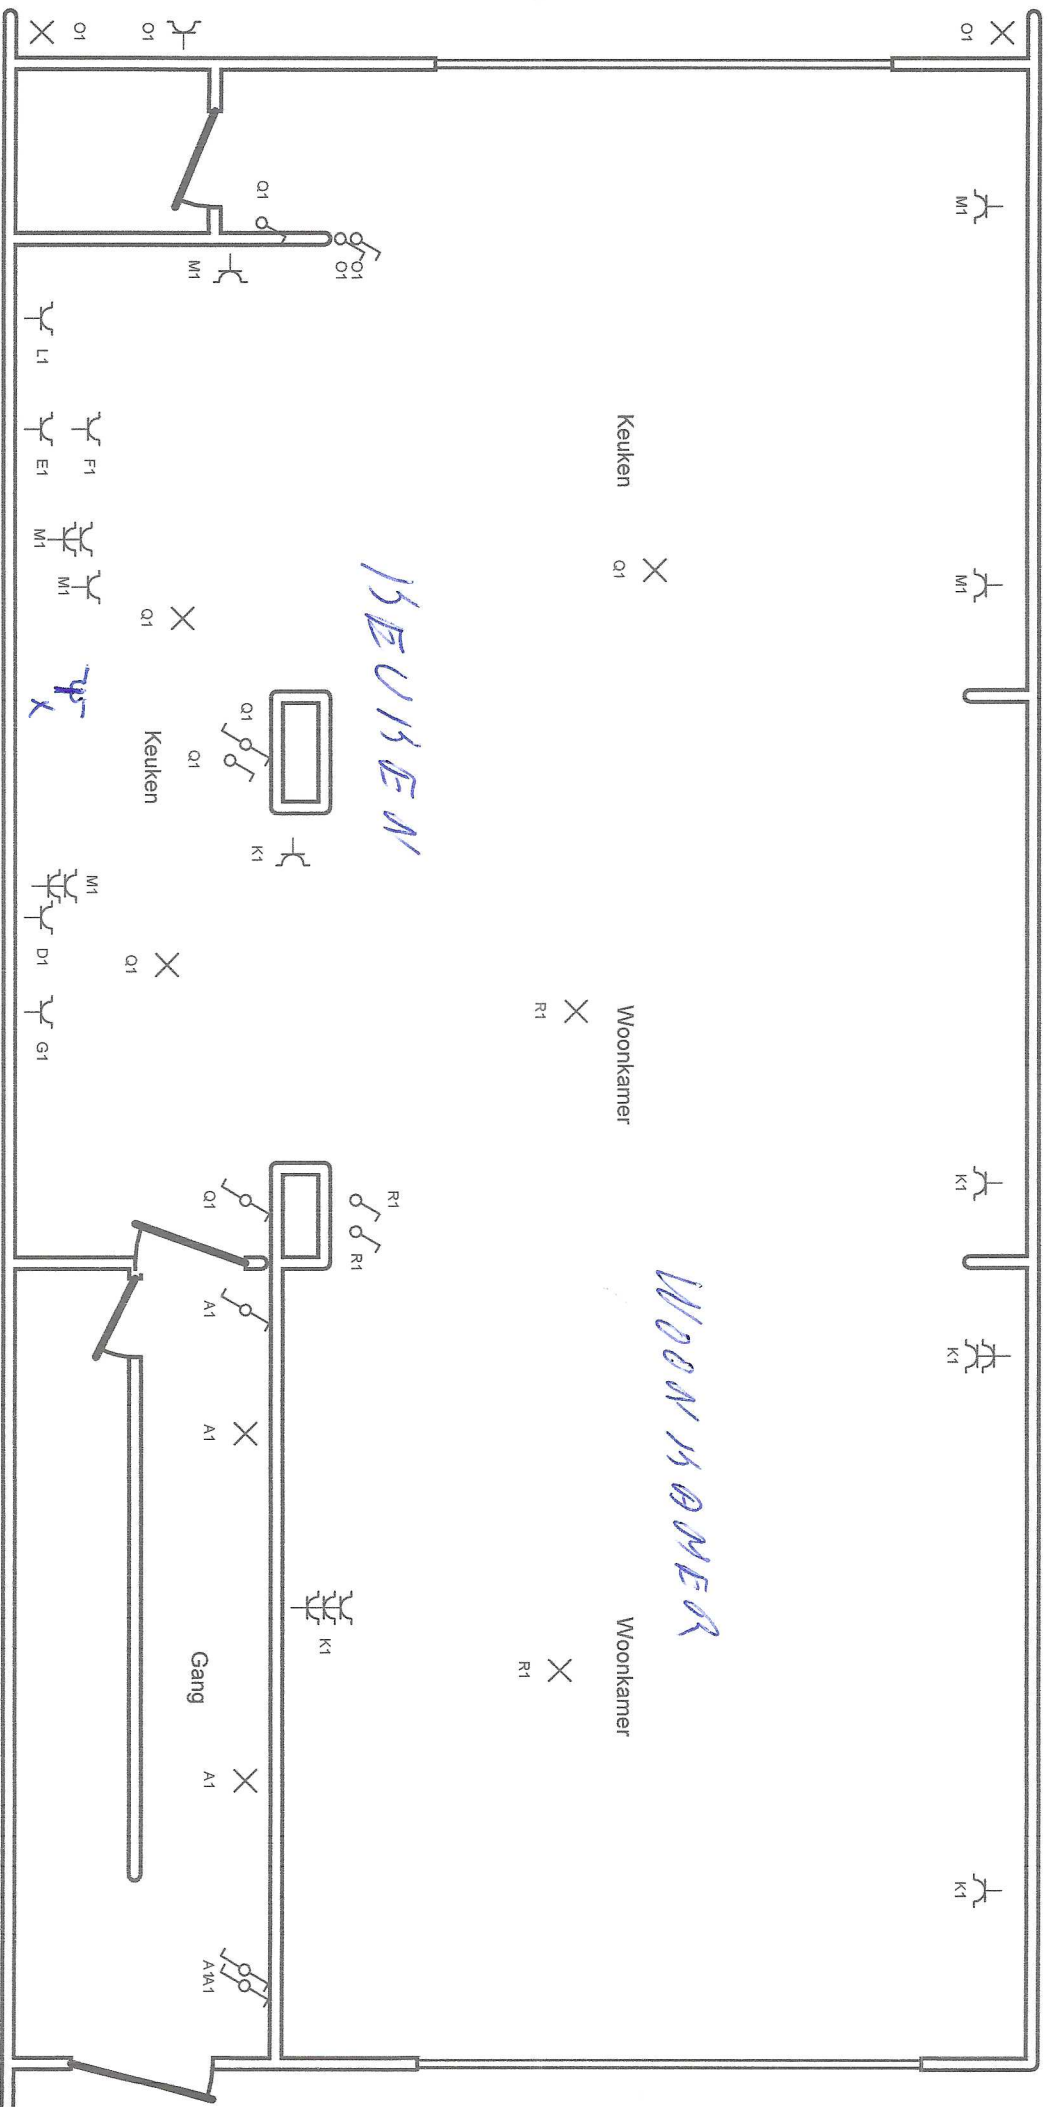

Plaats van de elektrische installatie


Tel.: - GSM: -
 Fax: -
 e-mail: -

Installateur

Tel.: - GSM: -
 Fax: -
 e-mail: -

p. 3/8
 Situatieschema
 2 x 230V ~ 50Hz

E

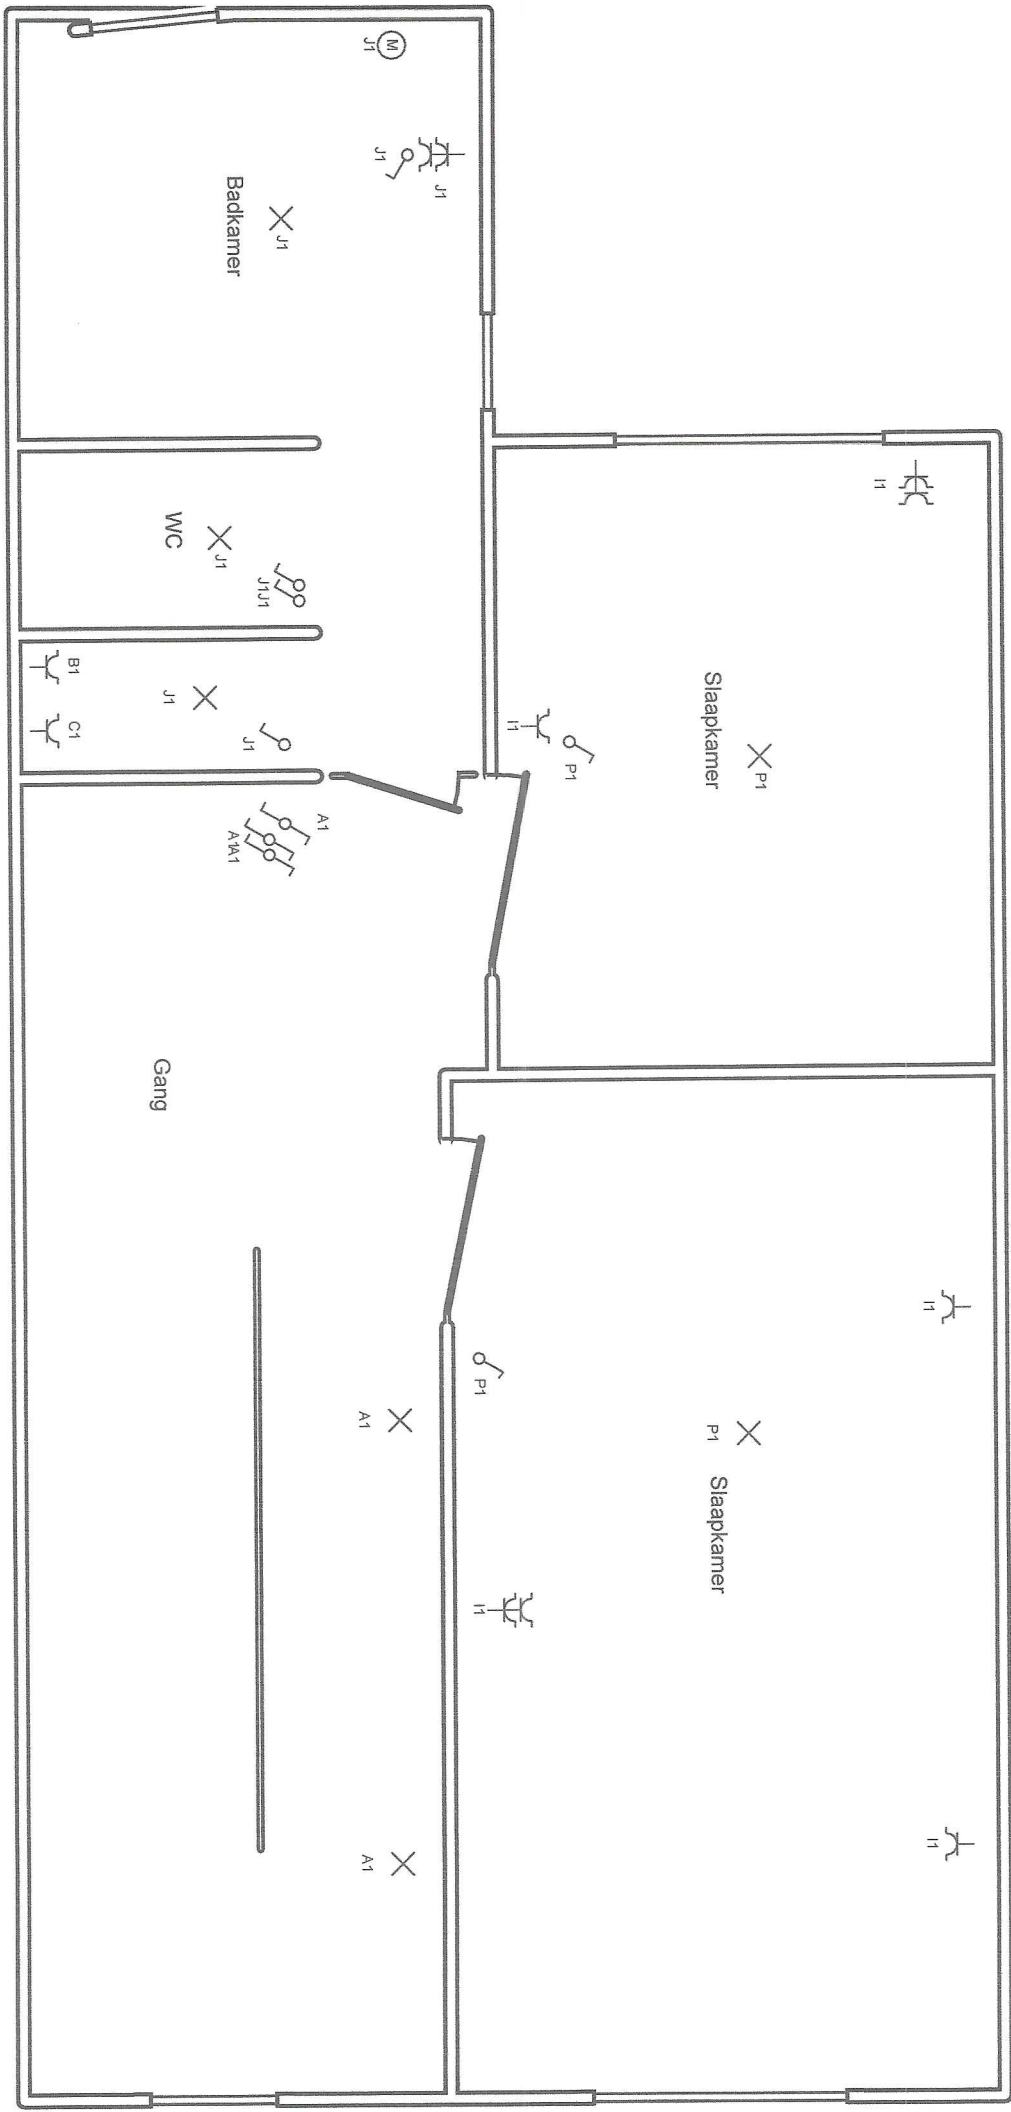

Plaats van de elektrische installatie

Tel.: - GSM: -
Fax: -
e-mail: -


Installateur

Tel.: - GSM: -
Fax: -
e-mail: -

p. 4/8
Situatieschema

2 x 230V ~ 50Hz

E

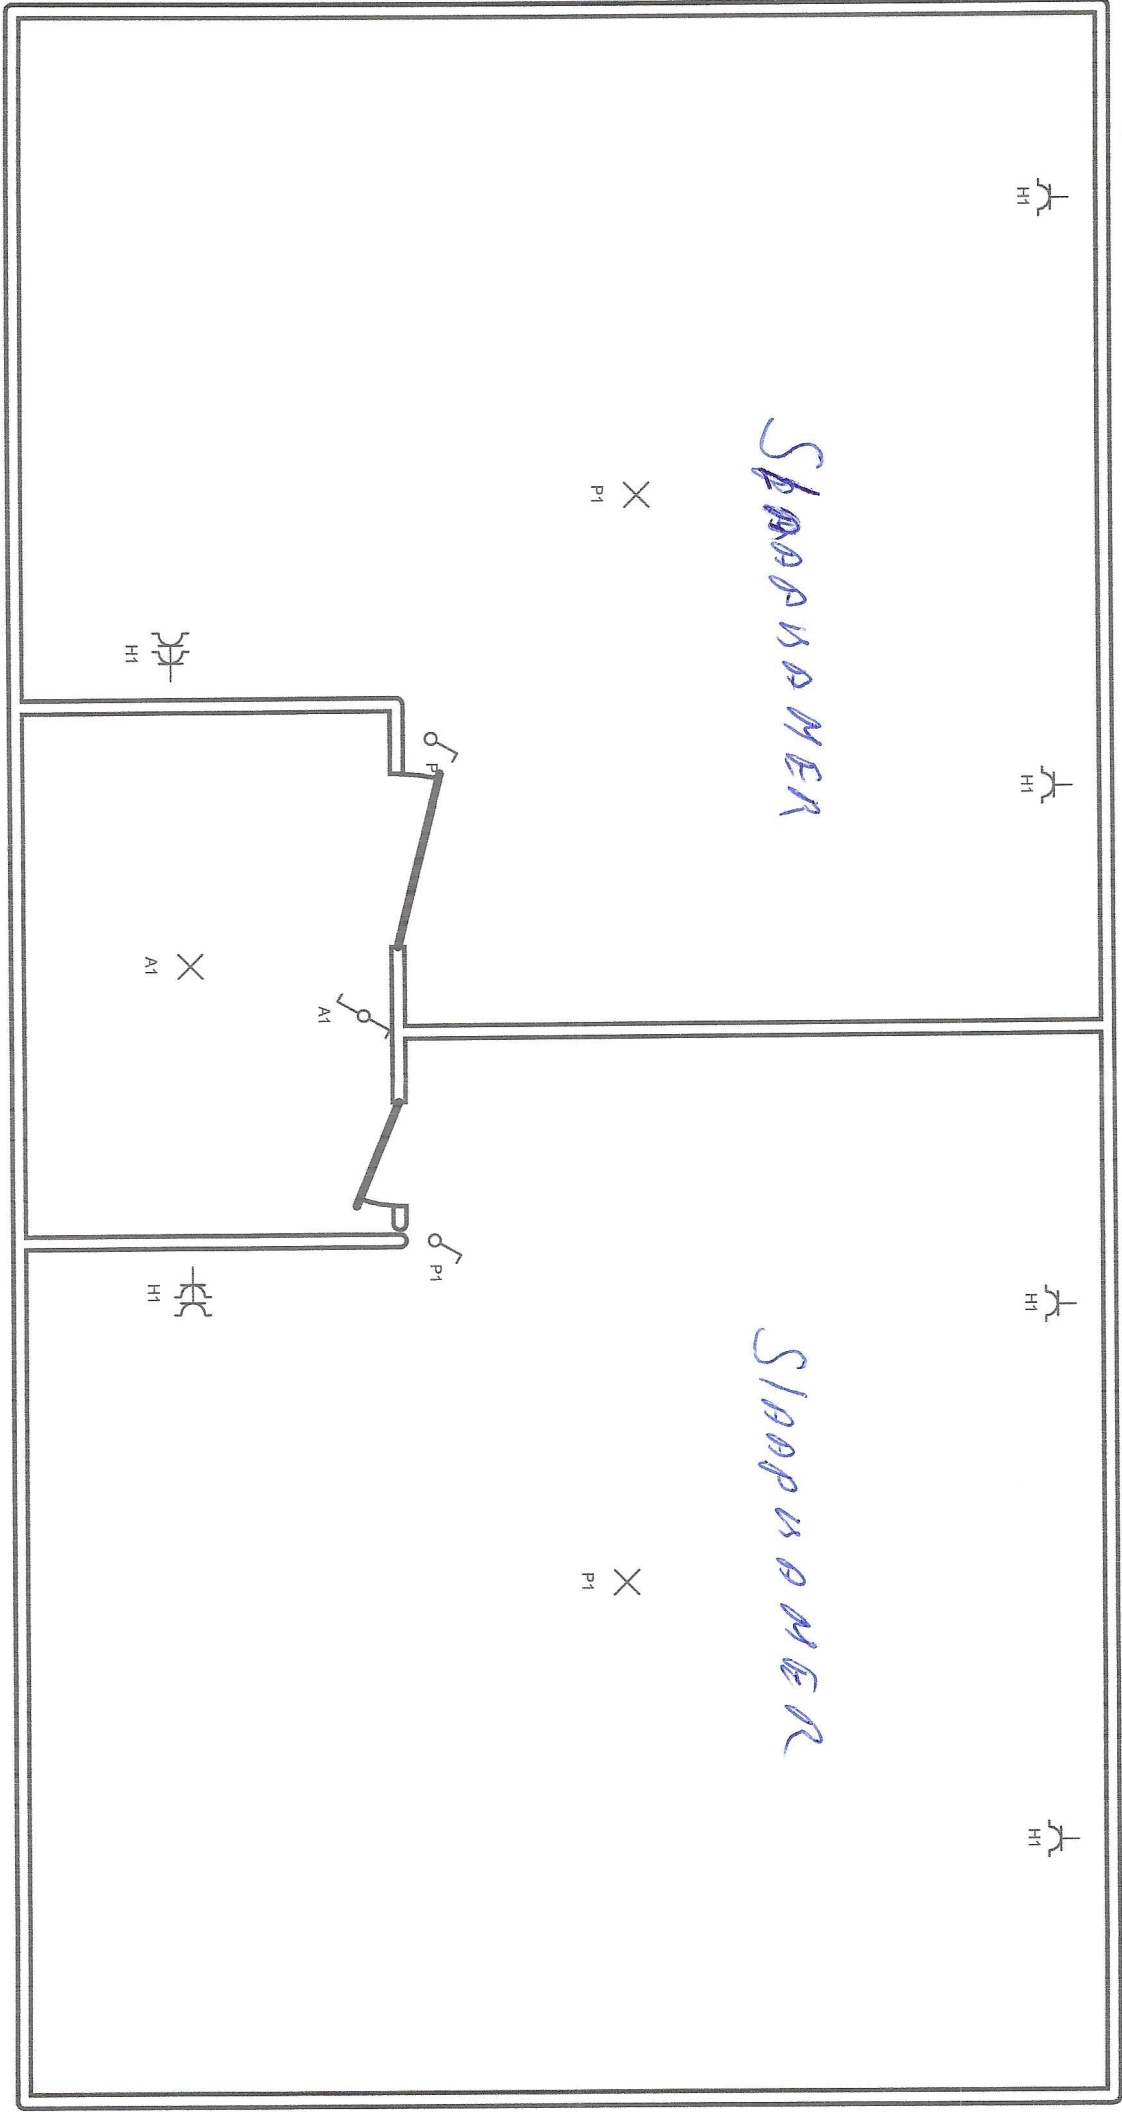

Plaats van de elektrische installatie

Tel.: - GSM: -
Fax: -
e-mail: -


Installateur

Tel.: - GSM: -
Fax: -
e-mail: -

p. 5/8
Situatieschema

2 x 230V ~ 50Hz

E

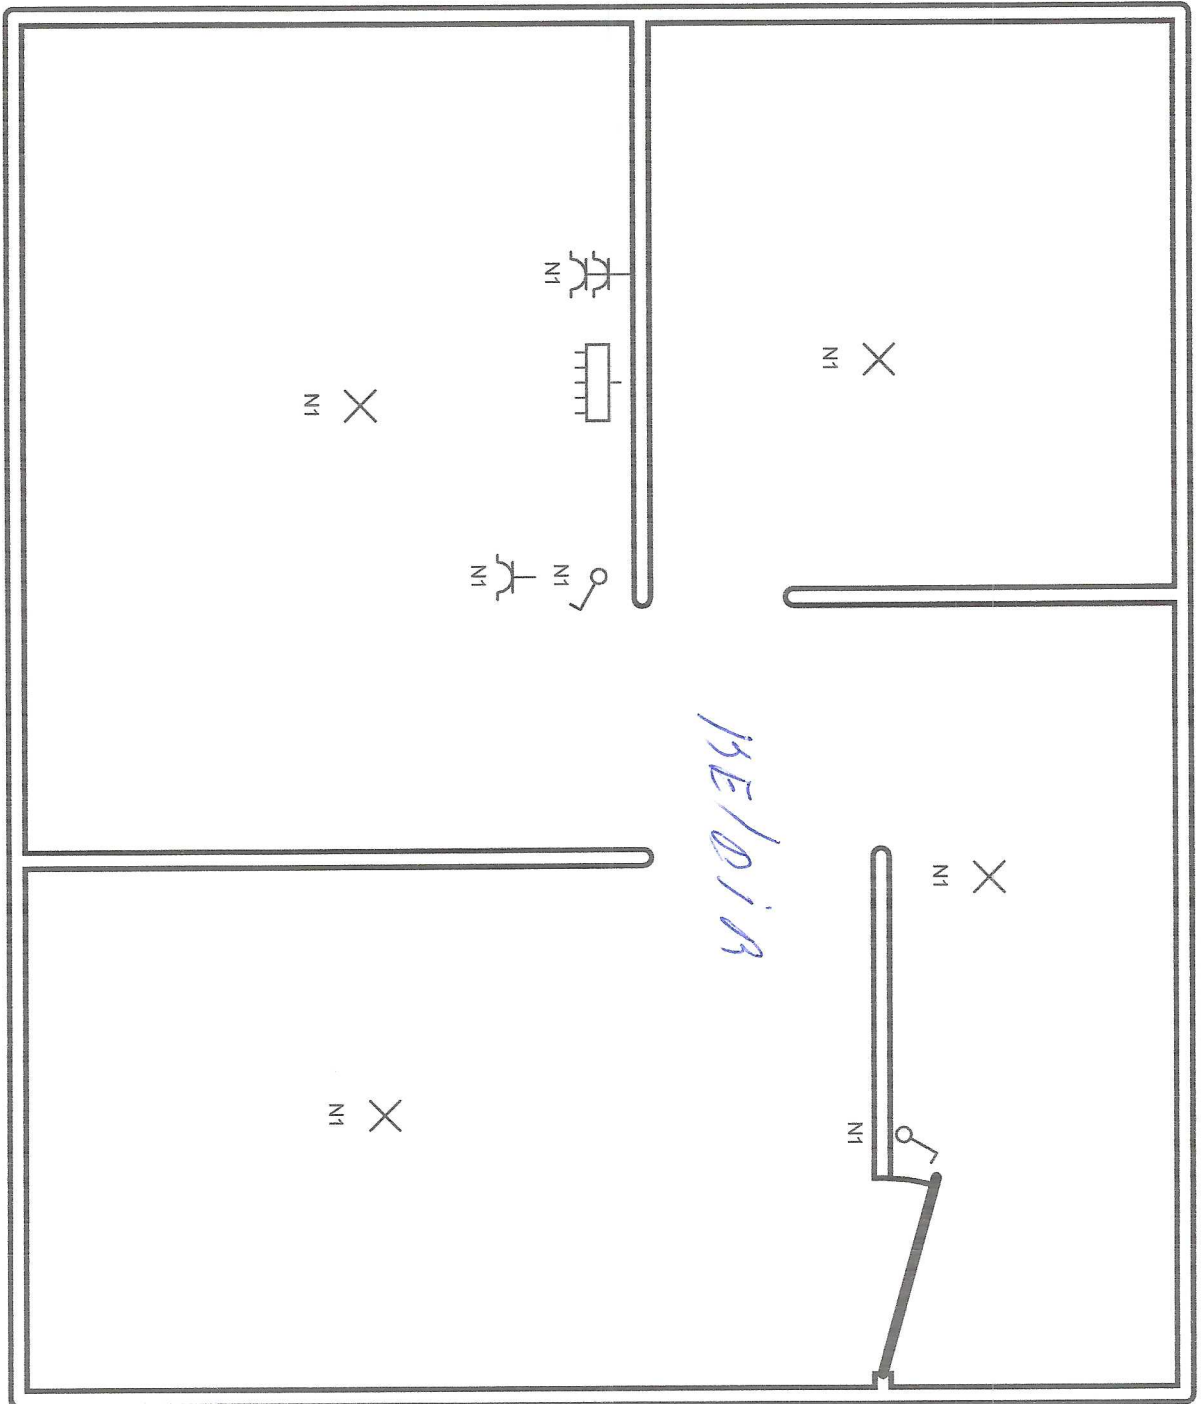

Plaats van de elektrische installatie

Tel.: - GSM: -
Fax: -
e-mail: -

Installateur

Tel.: - GSM: -
Fax: -
e-mail: -

p. 6/8
Situatieschema

2 x 230V ~ 50Hz

E

A:

B:

C:

D:

E:

F:

G:

H:

I:

J:

K:

L:

M:

N:

O:

P:

Q:

R:

Plaats van de elektrische installatie


Tel.: - GSM: -
Fax: -
e-mail: -

Installateur

Tel.: - GSM: -
Fax: -
e-mail: -

p. 8/8
Lijst Kringen

2 x 230V ~ 50Hz

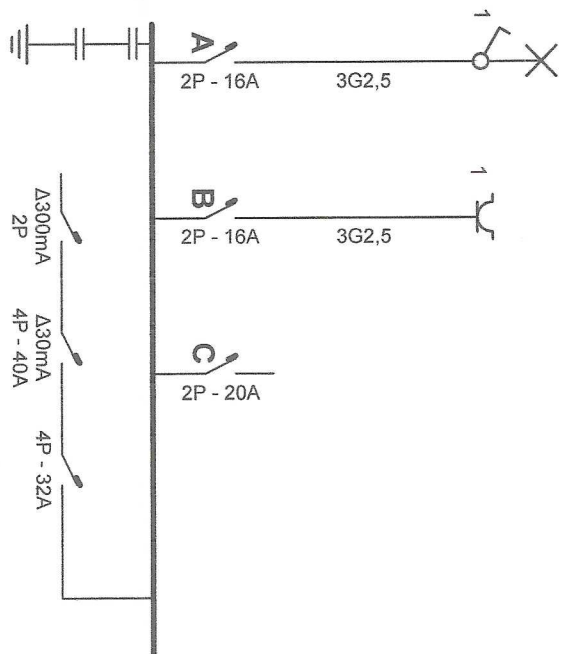

Plaats van de elektrische installatie

Tel.: - GSM: -
 Fax: -
 e-mail: -


Installateur

Tel.: - GSM: -
 Fax: -
 e-mail: -

p. 1/3
 Eendraadschema

2 x 230V ~ 50Hz

E

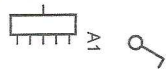

Plaats van de elektrische installatie

Tel.: - GSM: -
Fax: -
e-mail: -

Installateur

Tel.: - GSM: -
Fax: -
e-mail: -

p. 2/3
Situatieschema

2 x 230V ~ 50Hz

A:

B:

C:

Plaats van de elektrische installatie

Tel.: - GSM: -
Fax: -
e-mail: -

Installateur

Tel.: - GSM: -
Fax: -
e-mail: -

p. 3/3
Lijst Kringen

2 x 230V ~ 50Hz