

grondplan kelder / riolering  
bestaande toestand  
schaal 1:100


grondplan niveau 0  
bestaande toestand  
schaal 1:100

grondplan niveau 1  
bestaande toestand  
schaal 1:100


grondplan niveau 2  
bestaande toestand  
schaal 1:100




voorgevel - bestaande toestand  
schaal 1:100

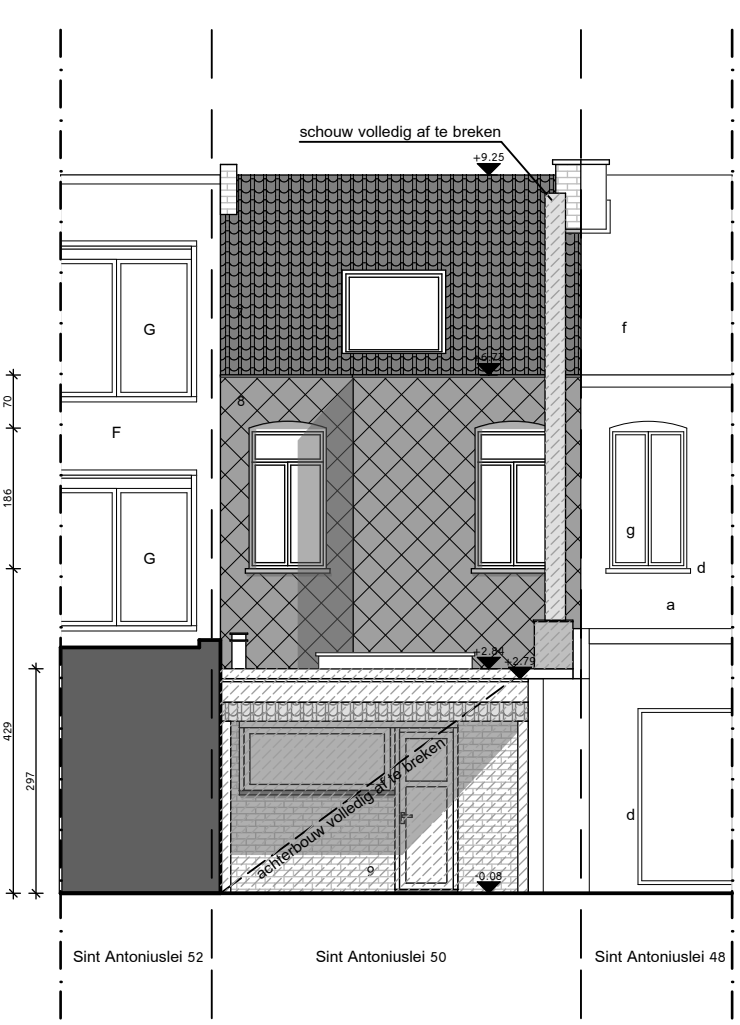

achtergevel - bestaande toestand  
schaal 1:100

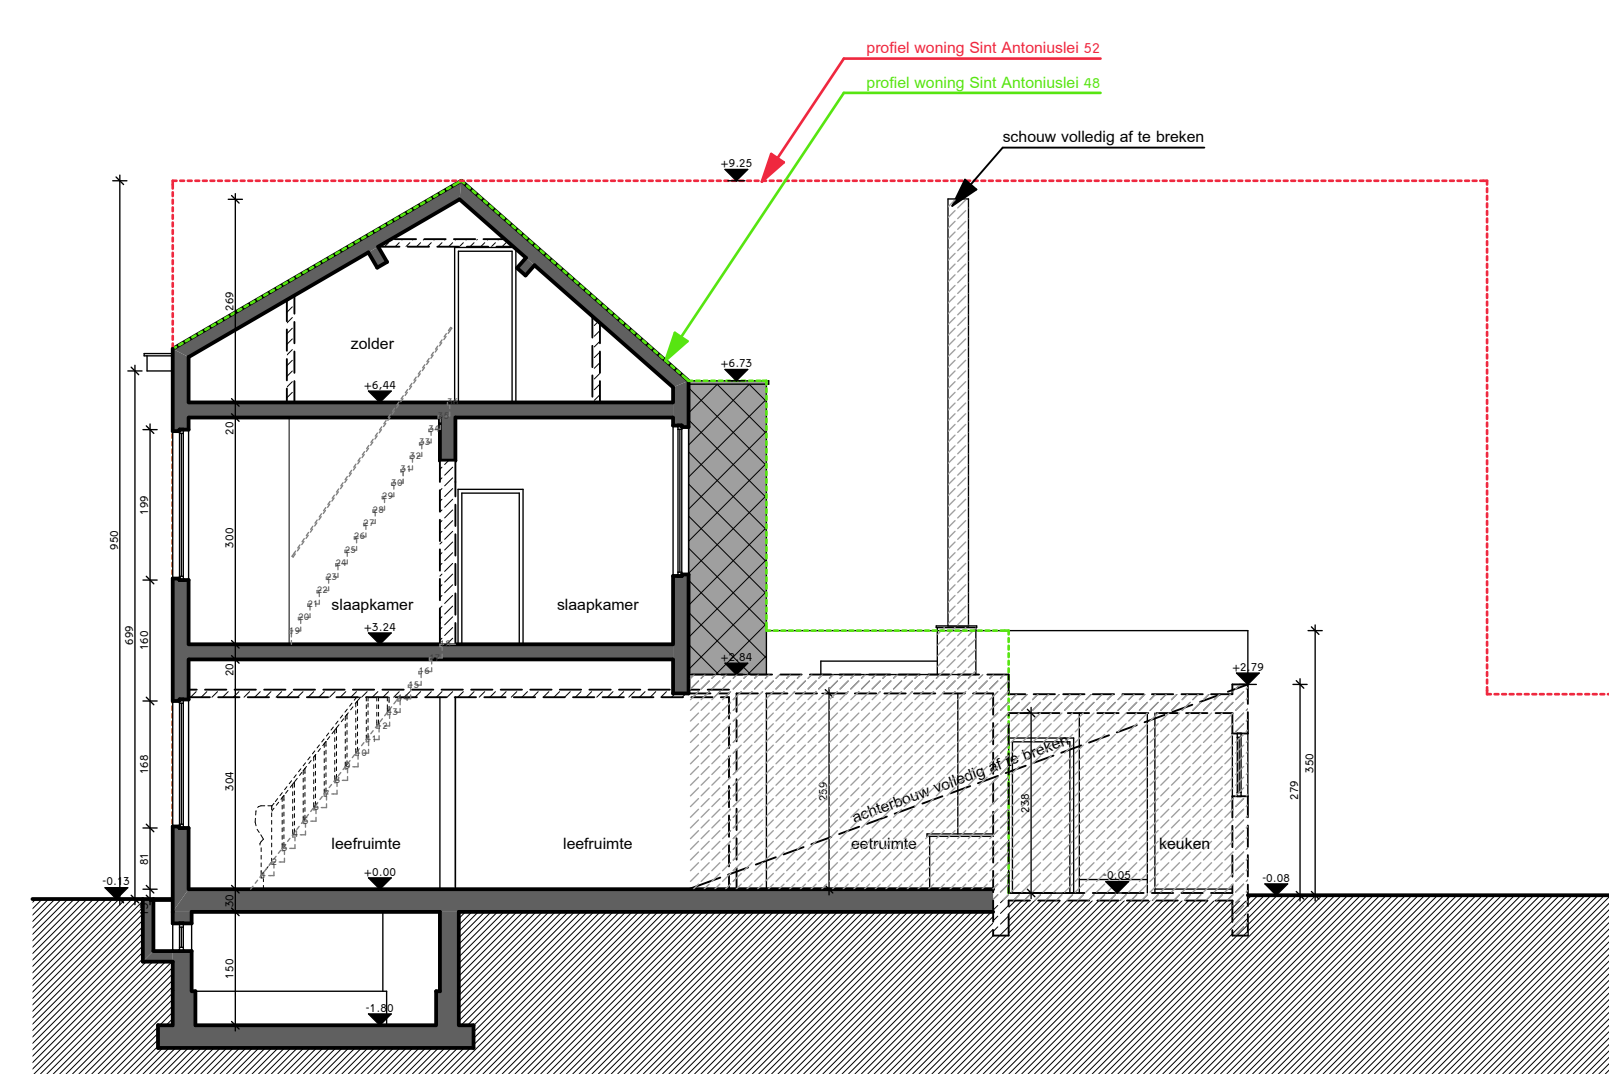

doorsnede A - bestaande toestand  
schaal 1:100

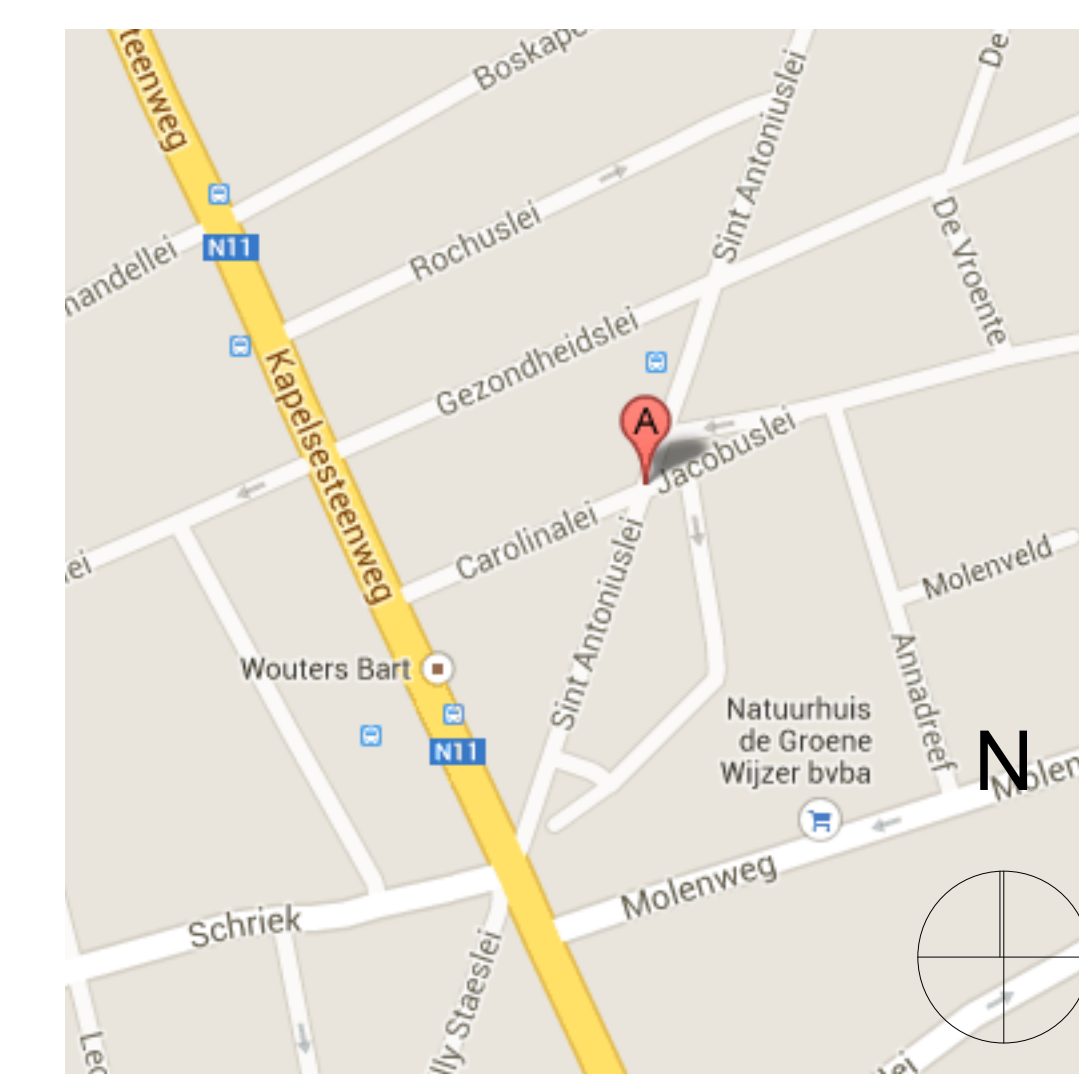

liggingsplan

**legende**

- bestaand metselwerk
- af te breken metselwerk
- nieuw te bouwen bouwdeel
- nieuw metselwerk
- nieuw beton
- isolatie
- gipskartonplaten en isolatie
- fecalien
- huishoudelijk afvalwater
- regenwater


alle maten dienen ter plaatse gecontroleerd te worden.

**legende gevelmaterialen**


1. gevelbekleding: baksteen - kleur: rood
2. latei: beton - kleur: licht geel geschilderd
3. plint: arduin - kleur: natuurkleur
4. dorpel: arduin - kleur: natuurkleur
5. buitenschrijnwerk: PVC - kleur: wit
6. regenwaterafvoer: PVC - kleur: licht grijs
7. dakbekleding: dakpannen - kleur: donker grijs
8. gevelbekleding: lateien - kleur: donker grijs
9. gevelbekleding: baksteen - kleur: geel geschilderd
10. buitenschrijnwerk: aluminium - kleur: donker grijs
11. gevelbekleding: hout - kleur: natuurkleur
12. plint: arduin - kleur: natuurkleur

- a. gevelbekleding: baksteen - kleur: wit geschilderd
- b. latei: beton - kleur: wit geschilderd
- c. plint: baksteen - kleur: wit geschilderd
- d. dorpel: arduin - kleur: natuurkleur
- e. buitenschrijnwerk: hout - kleur: blauw geschilderd
- f. dakbekleding: dakpannen - kleur: rood
- g. buitenschrijnwerk: hout - kleur: wit geschilderd


- A. gevelbekleding: baksteen - kleur: rood
- B. plint: arduin - kleur: wit geschilderd
- C. dorpel: arduin - kleur: natuurkleur
- D. buitenschrijnwerk: aluminium - kleur: licht grijs
- E. borstwering: aluminium - kleur: licht grijs
- F. gevelbekleding: leien - kleur: grijs
- G. buitenschrijnwerk: PVC - kleur: wit

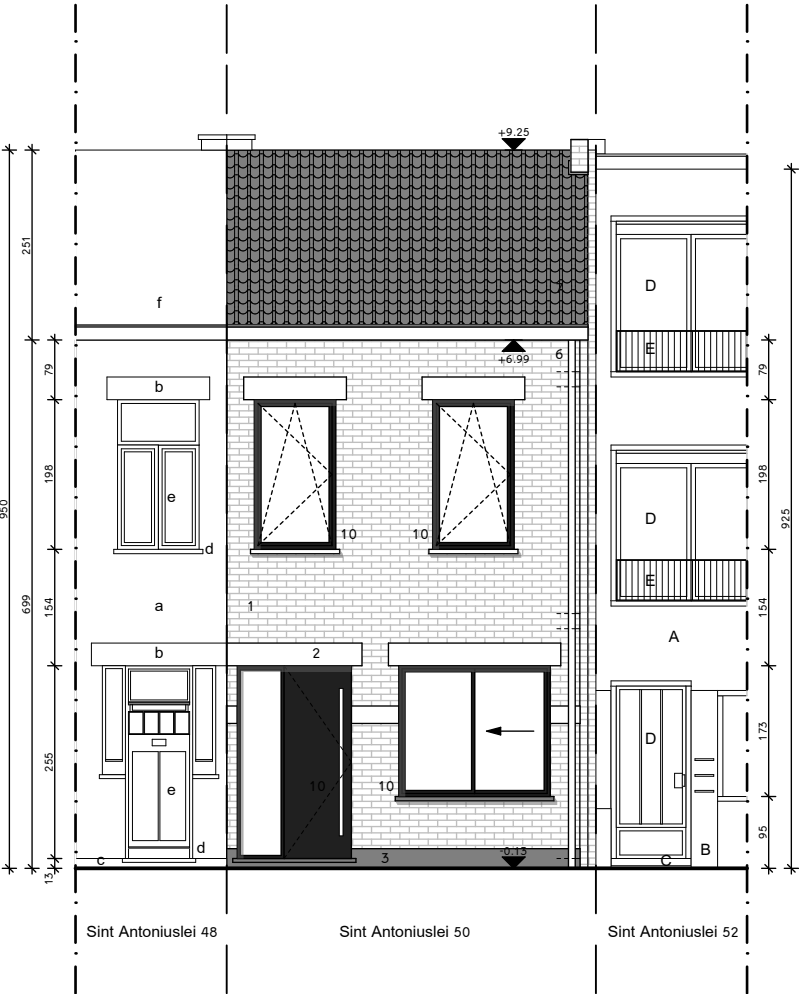


voorgevel - nieuwe toestand  
schaal 1:100

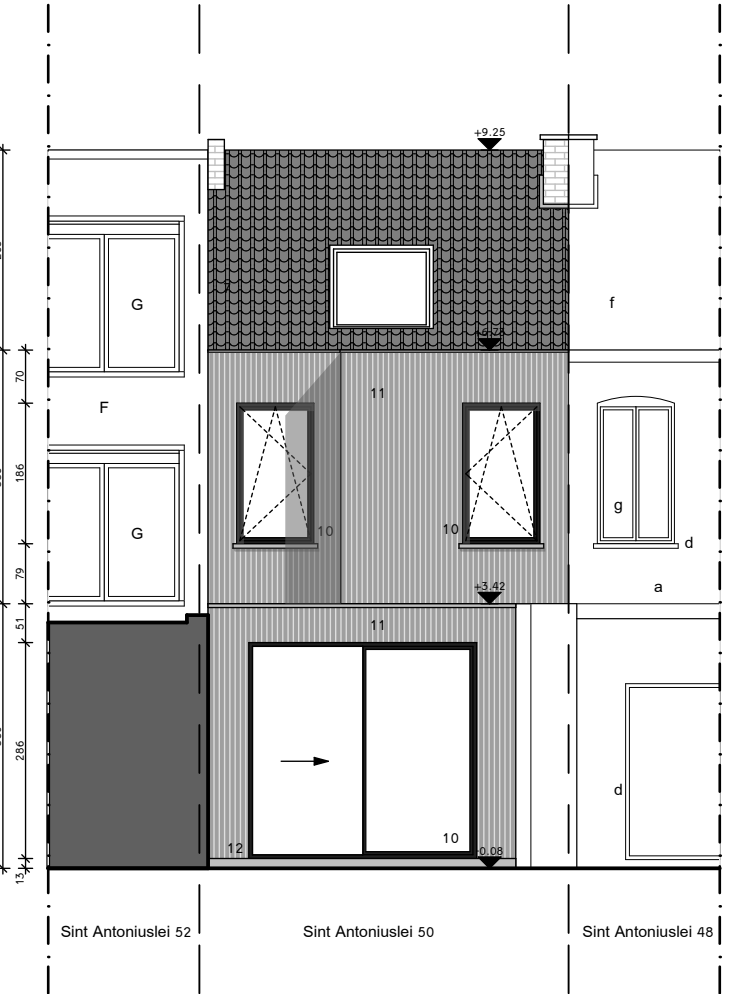


achtergevel - nieuwe toestand  
schaal 1:100

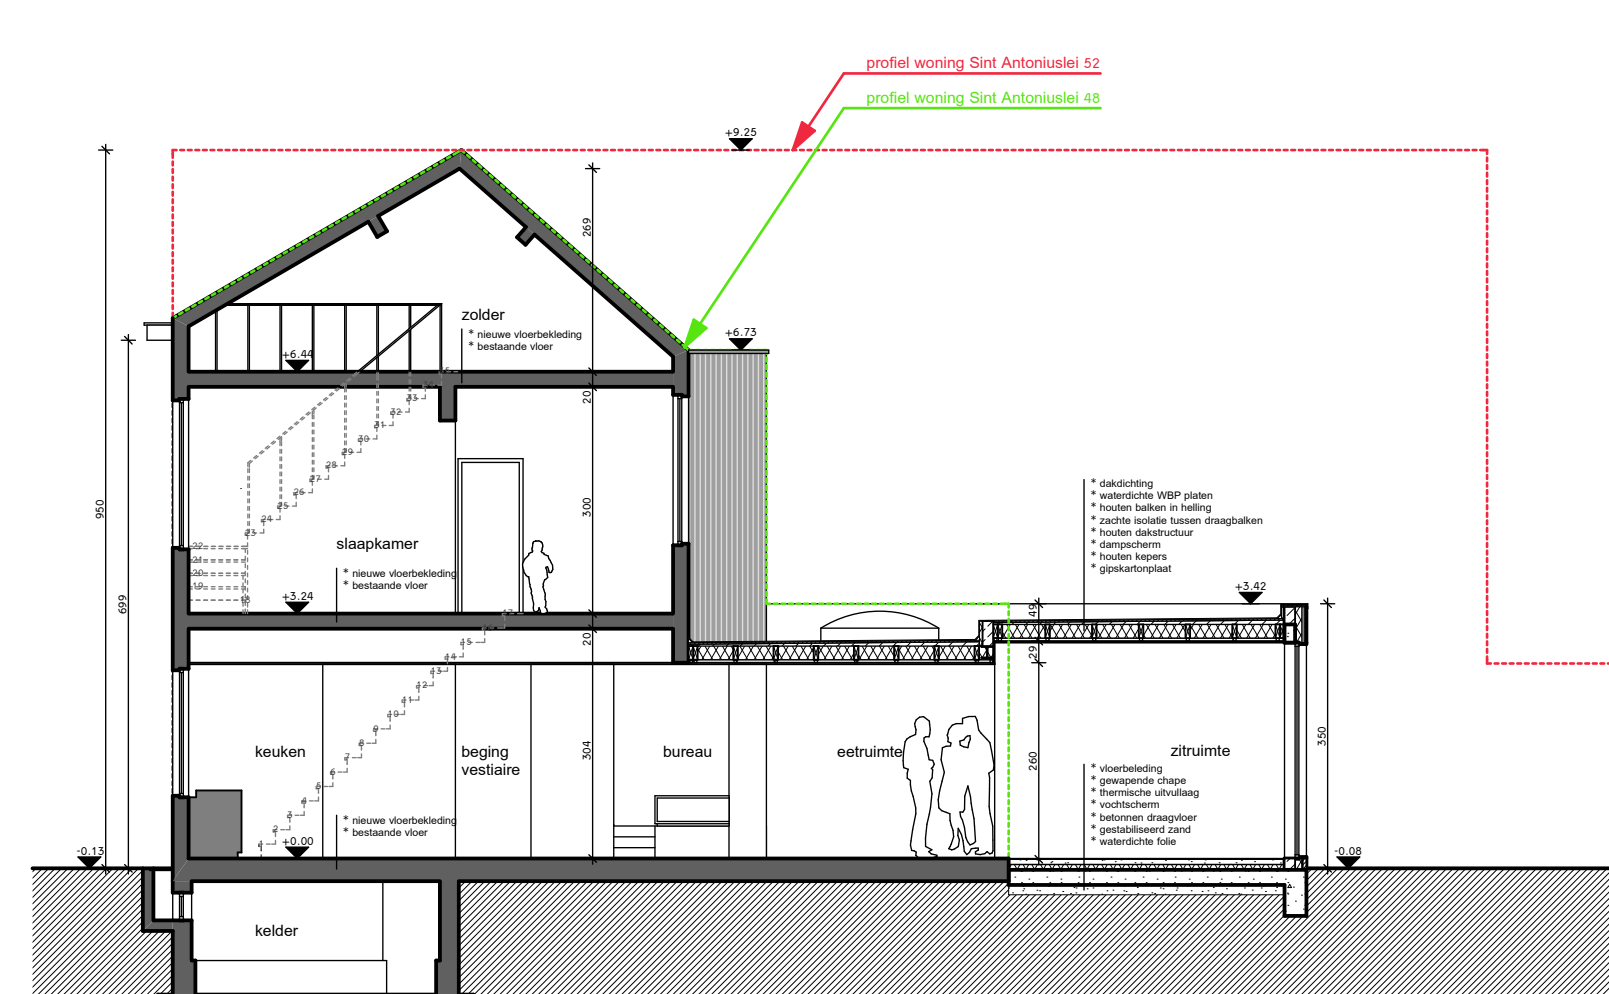


doorsnede A - nieuwe toestand  
schaal 1:100

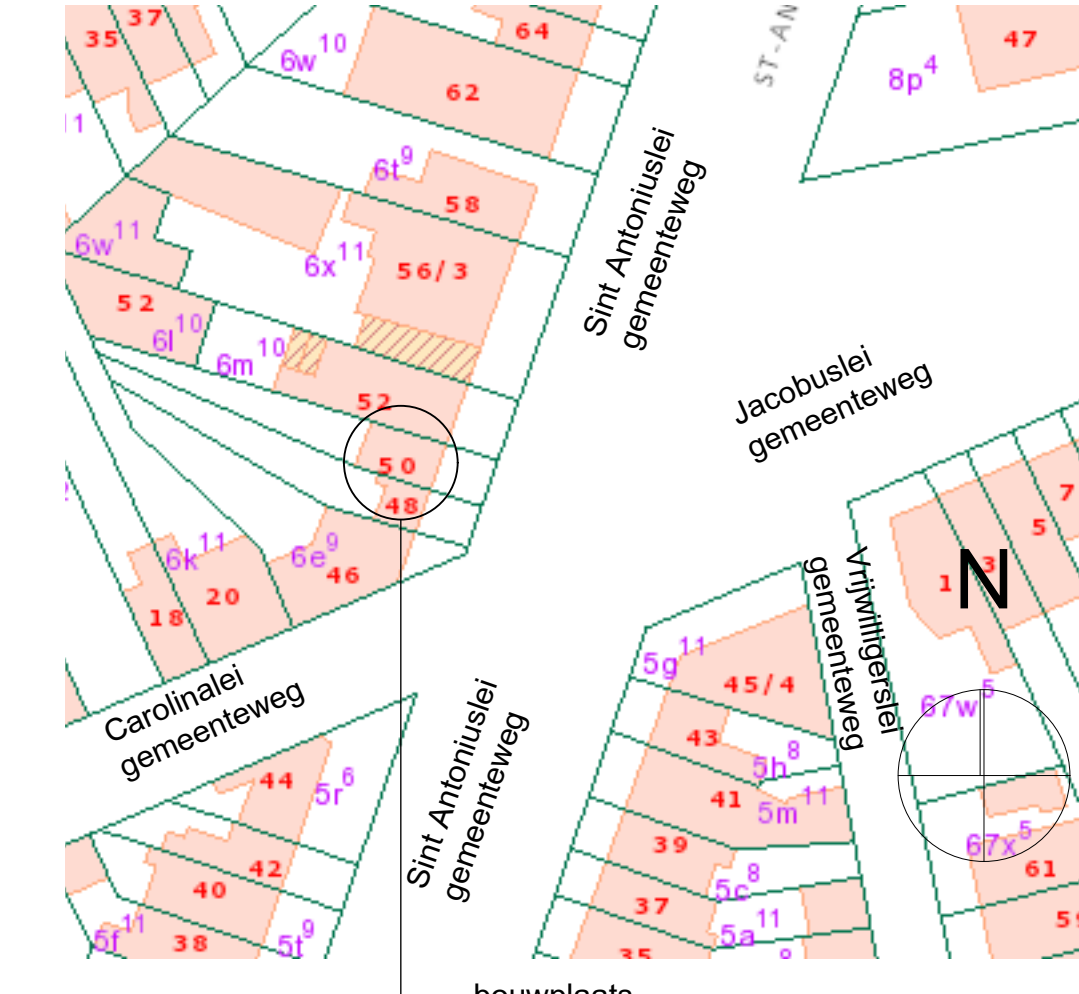


omgevingsplan  
schaal 1:1000

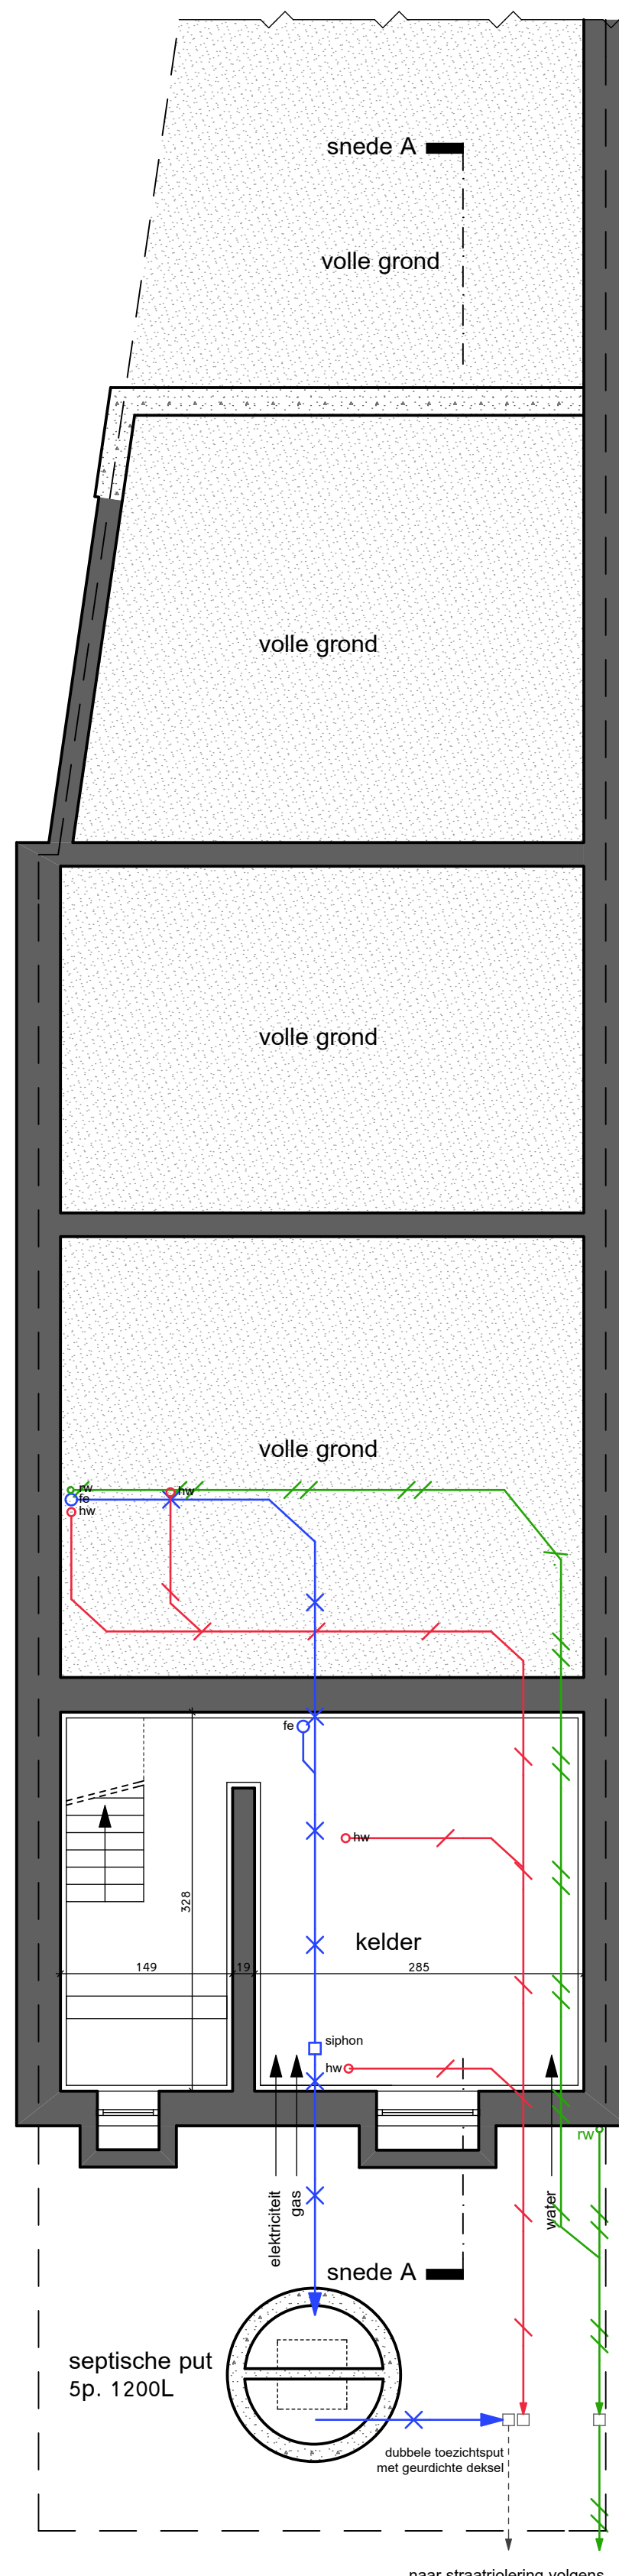


grondplan kelder / riolering - nieuwe toestand  
schaal 1:50

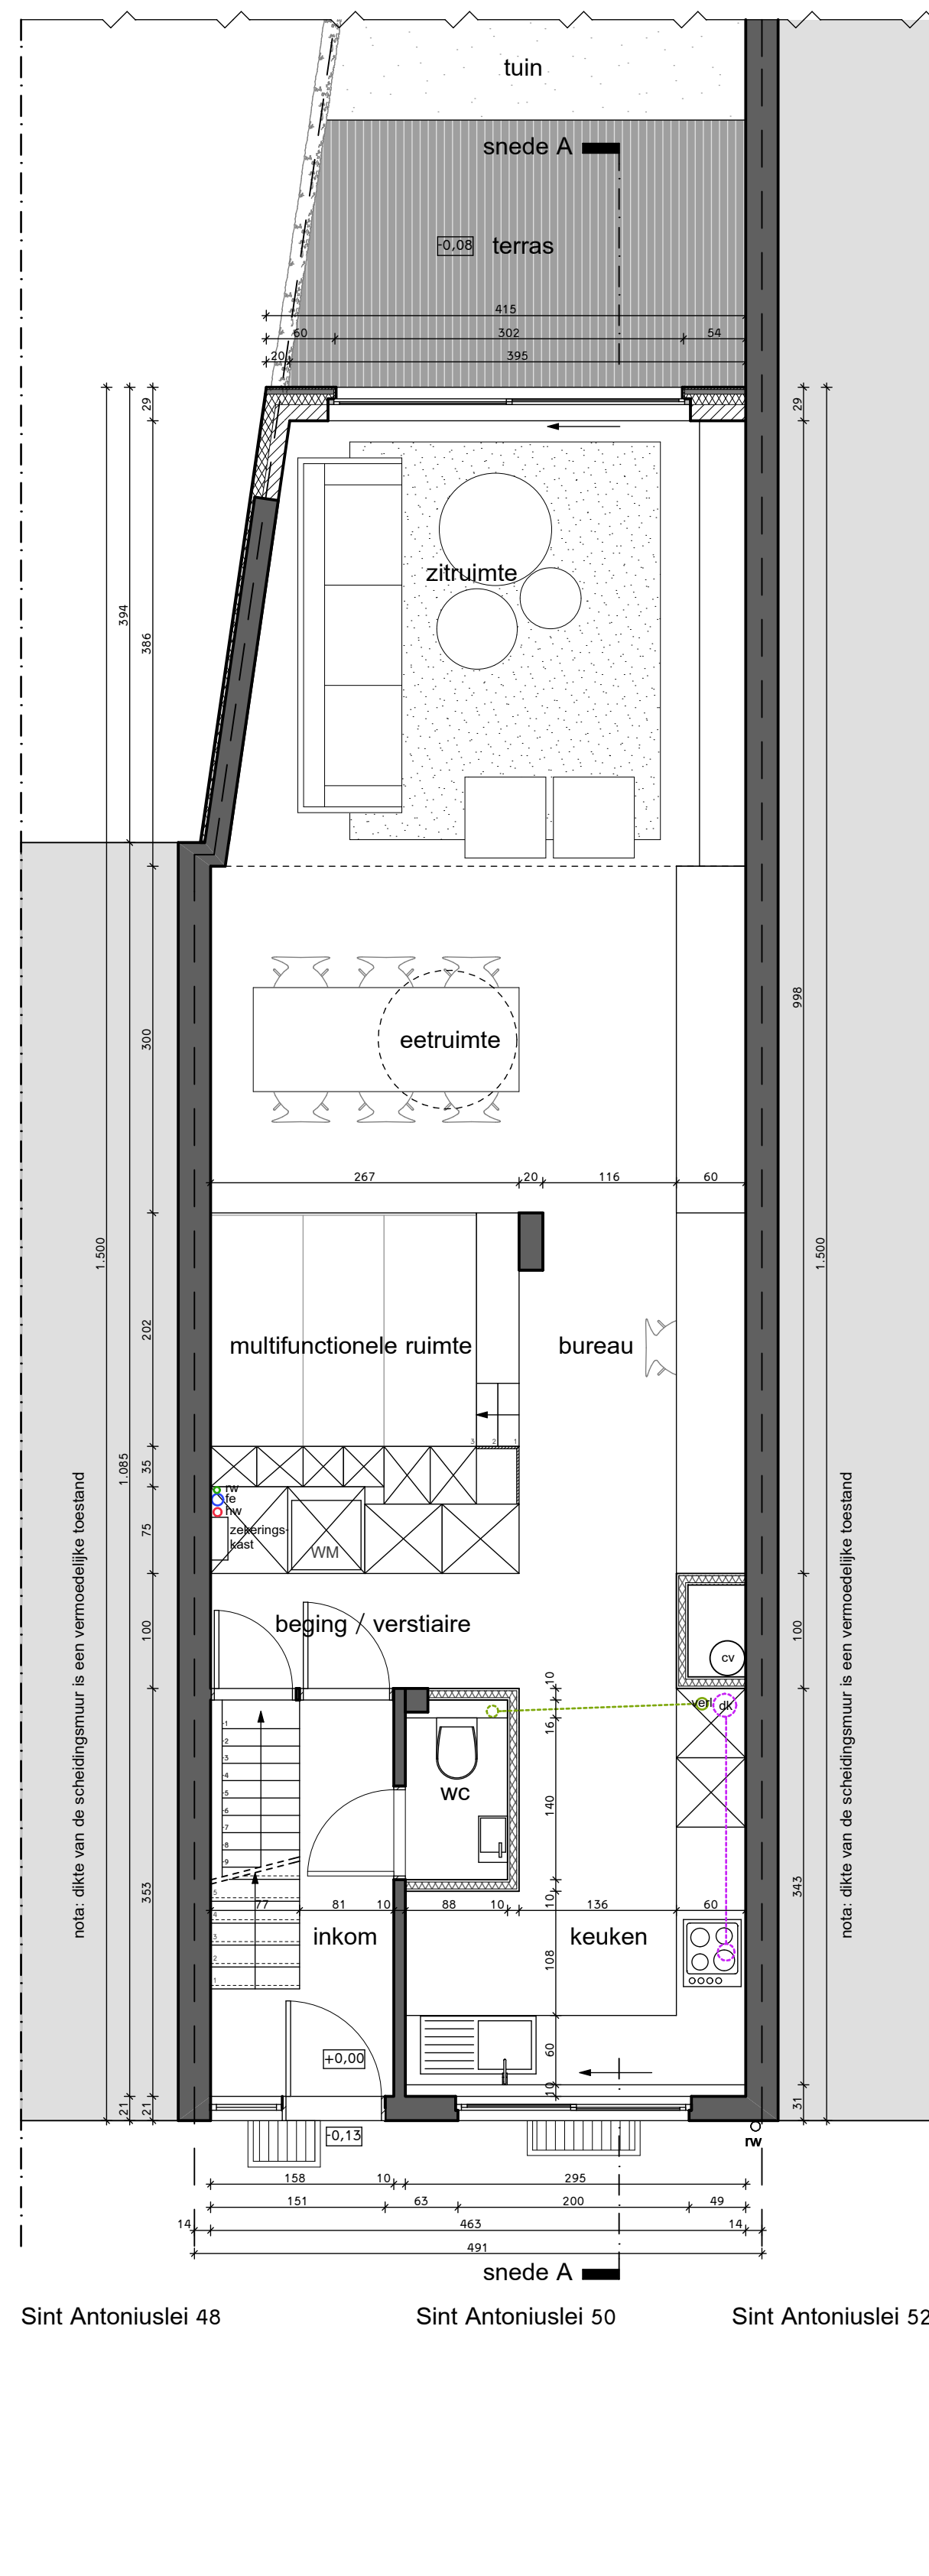


grondplan niveau 0 - nieuwe toestand  
schaal 1:50

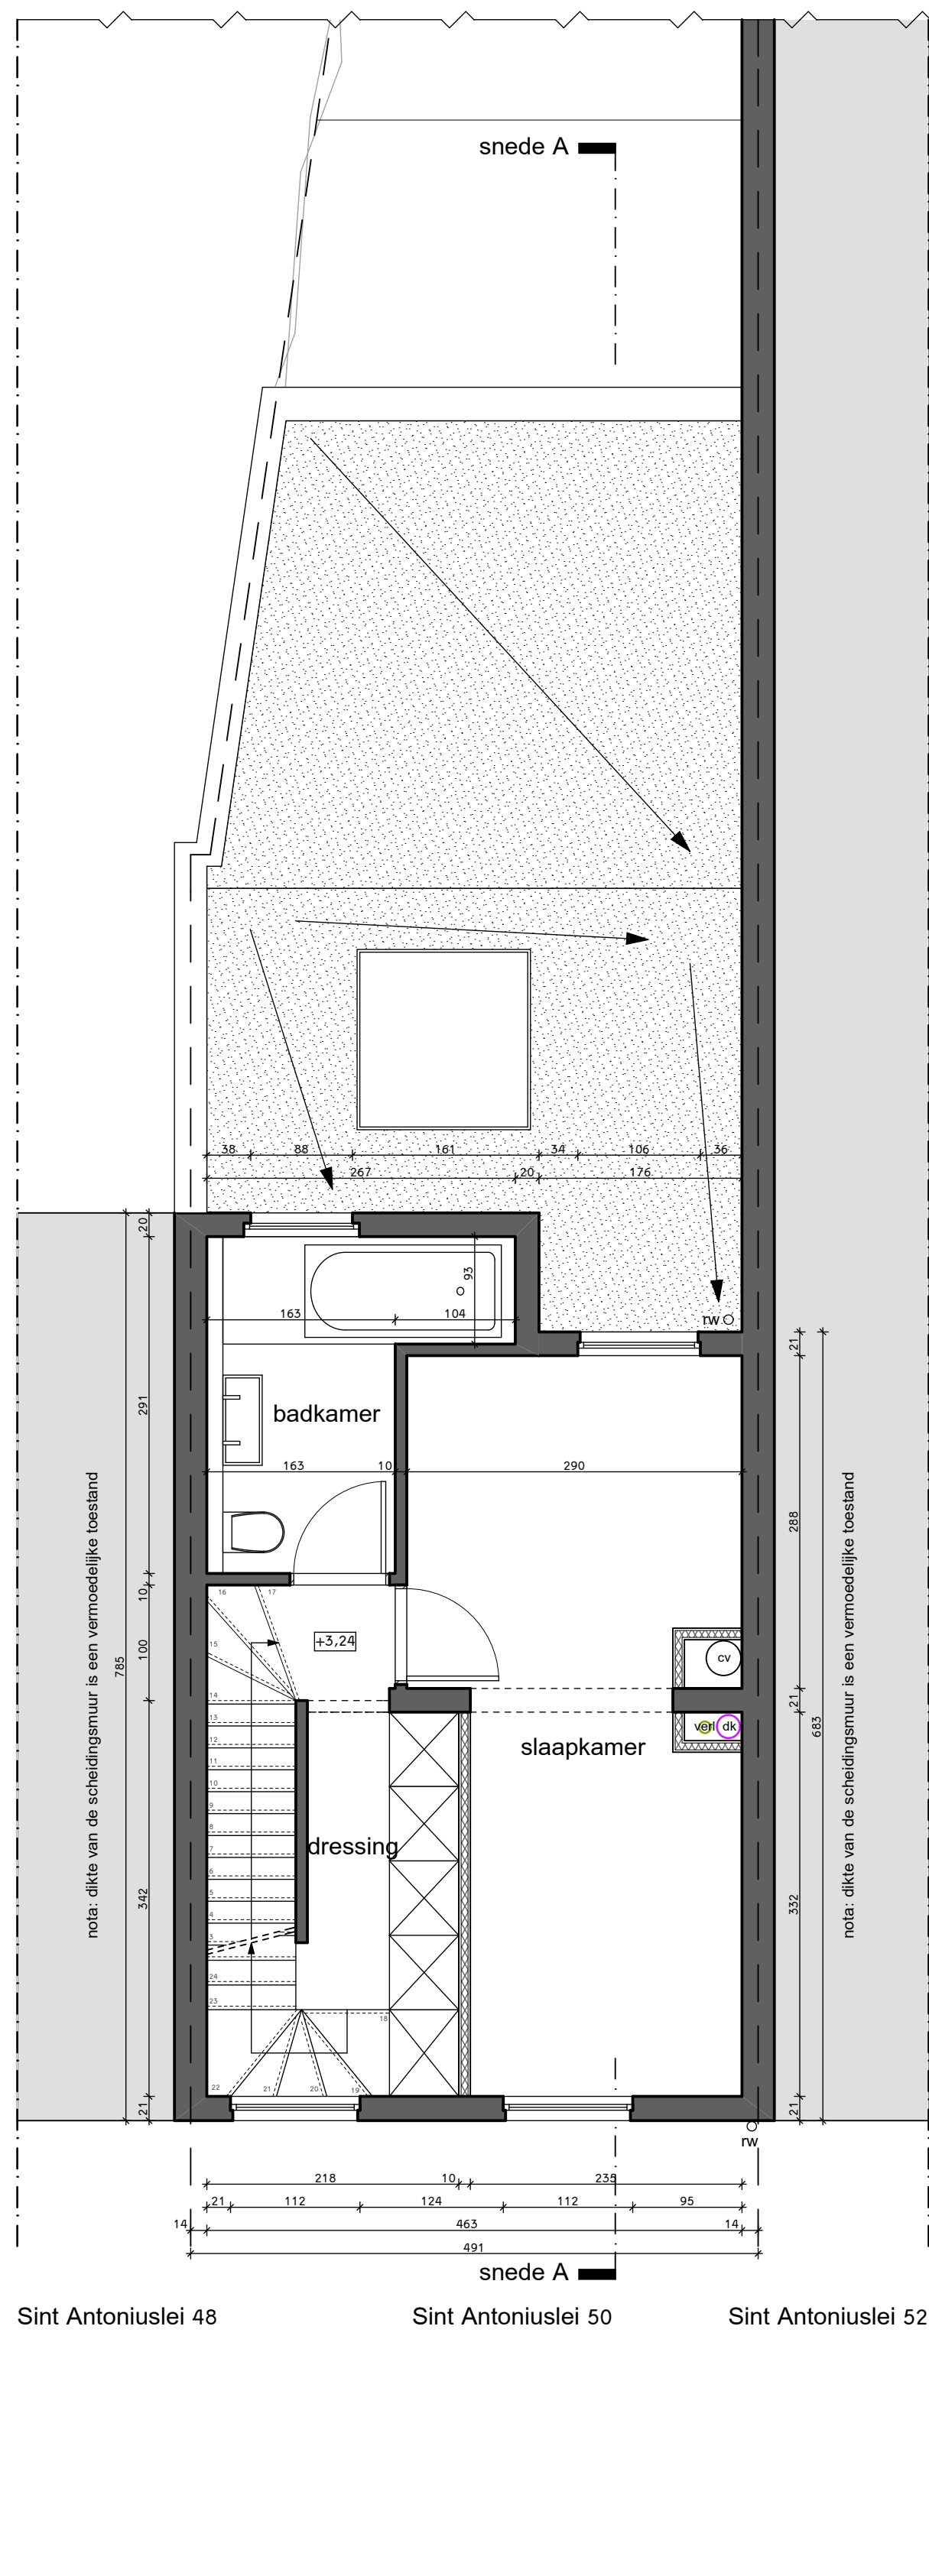


grondplan niveau 1 - nieuwe toestand  
schaal 1:50

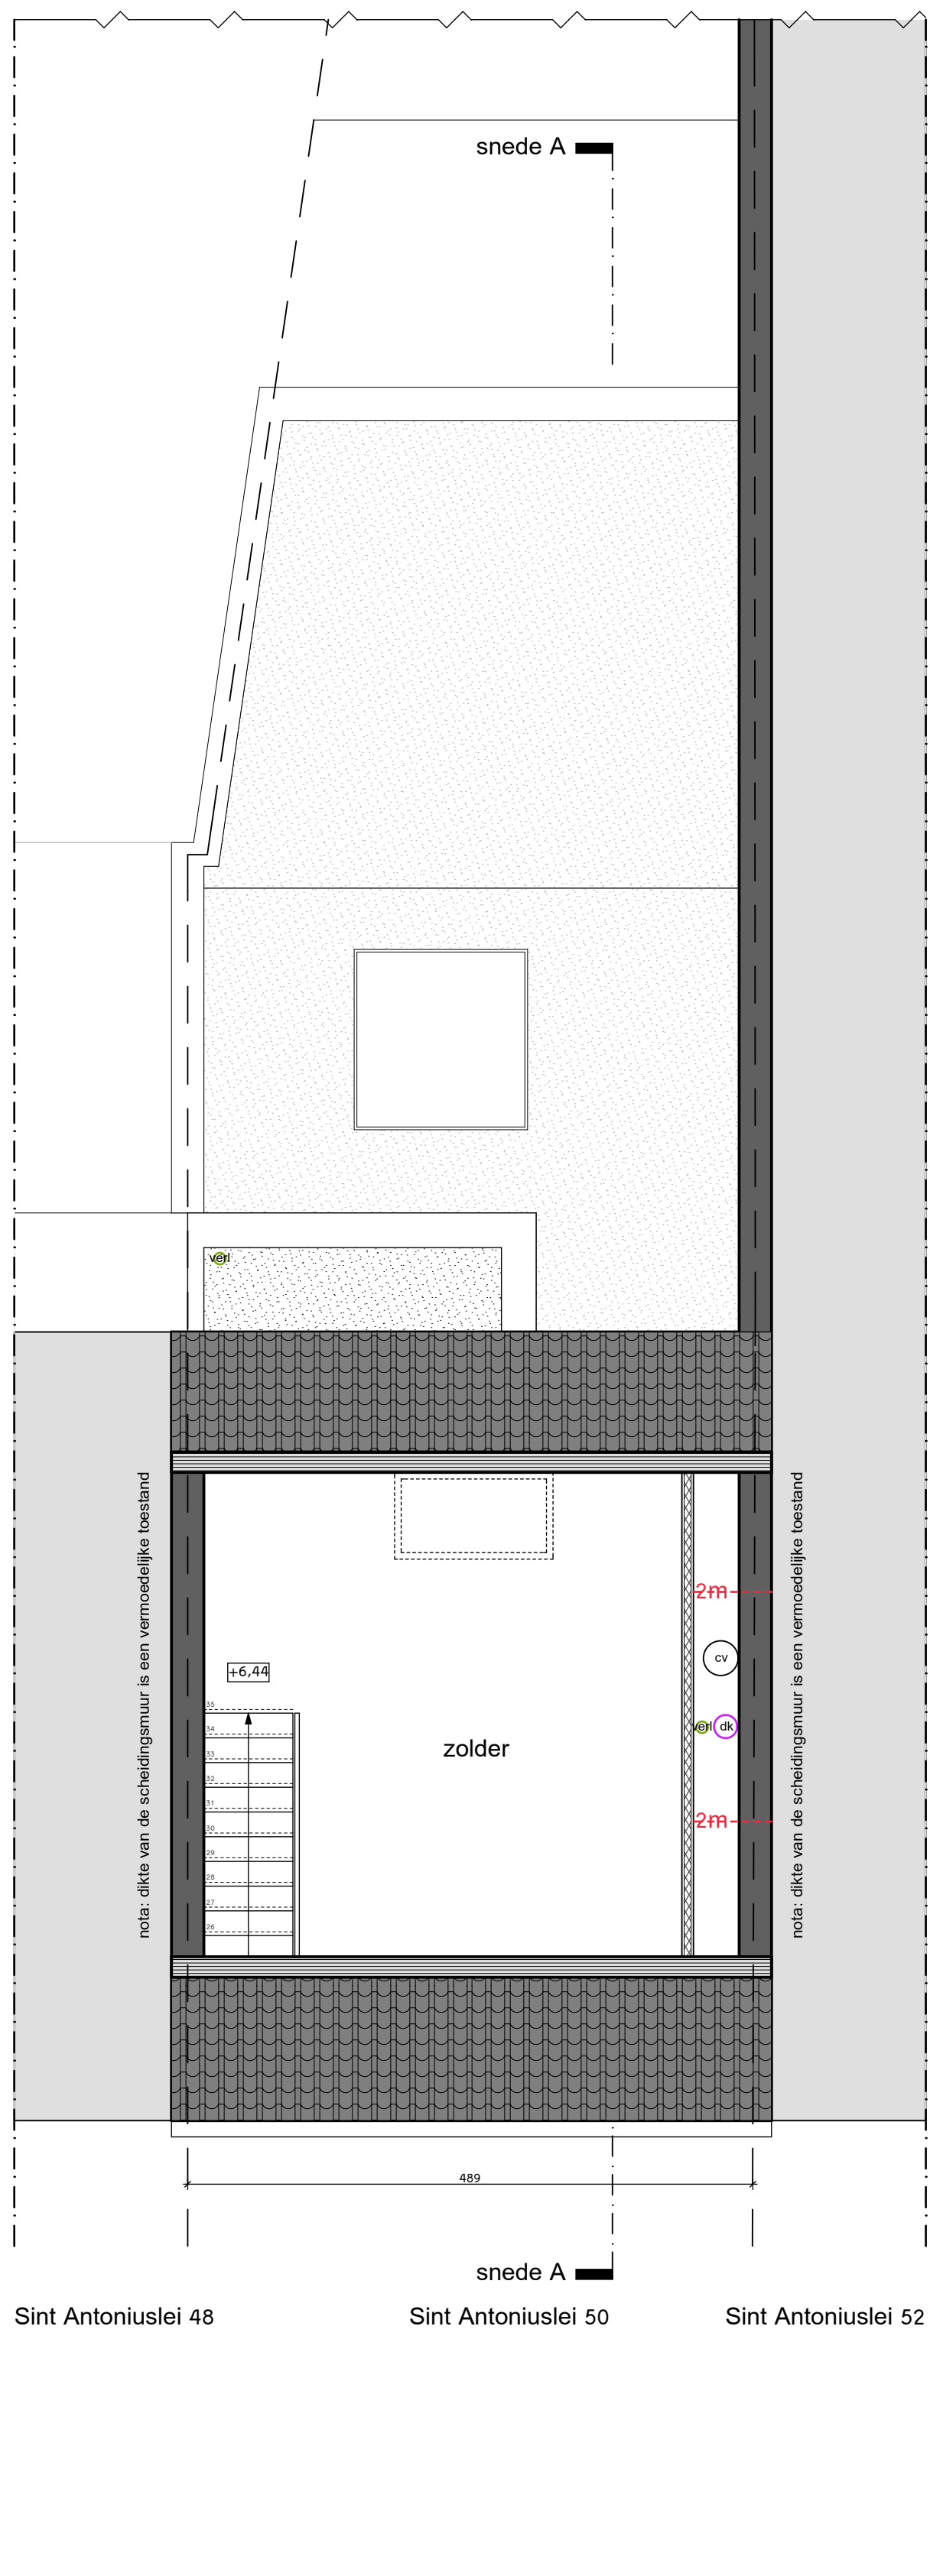

grondplan niveau 2 - nieuwe toestand  
schaal 1:50

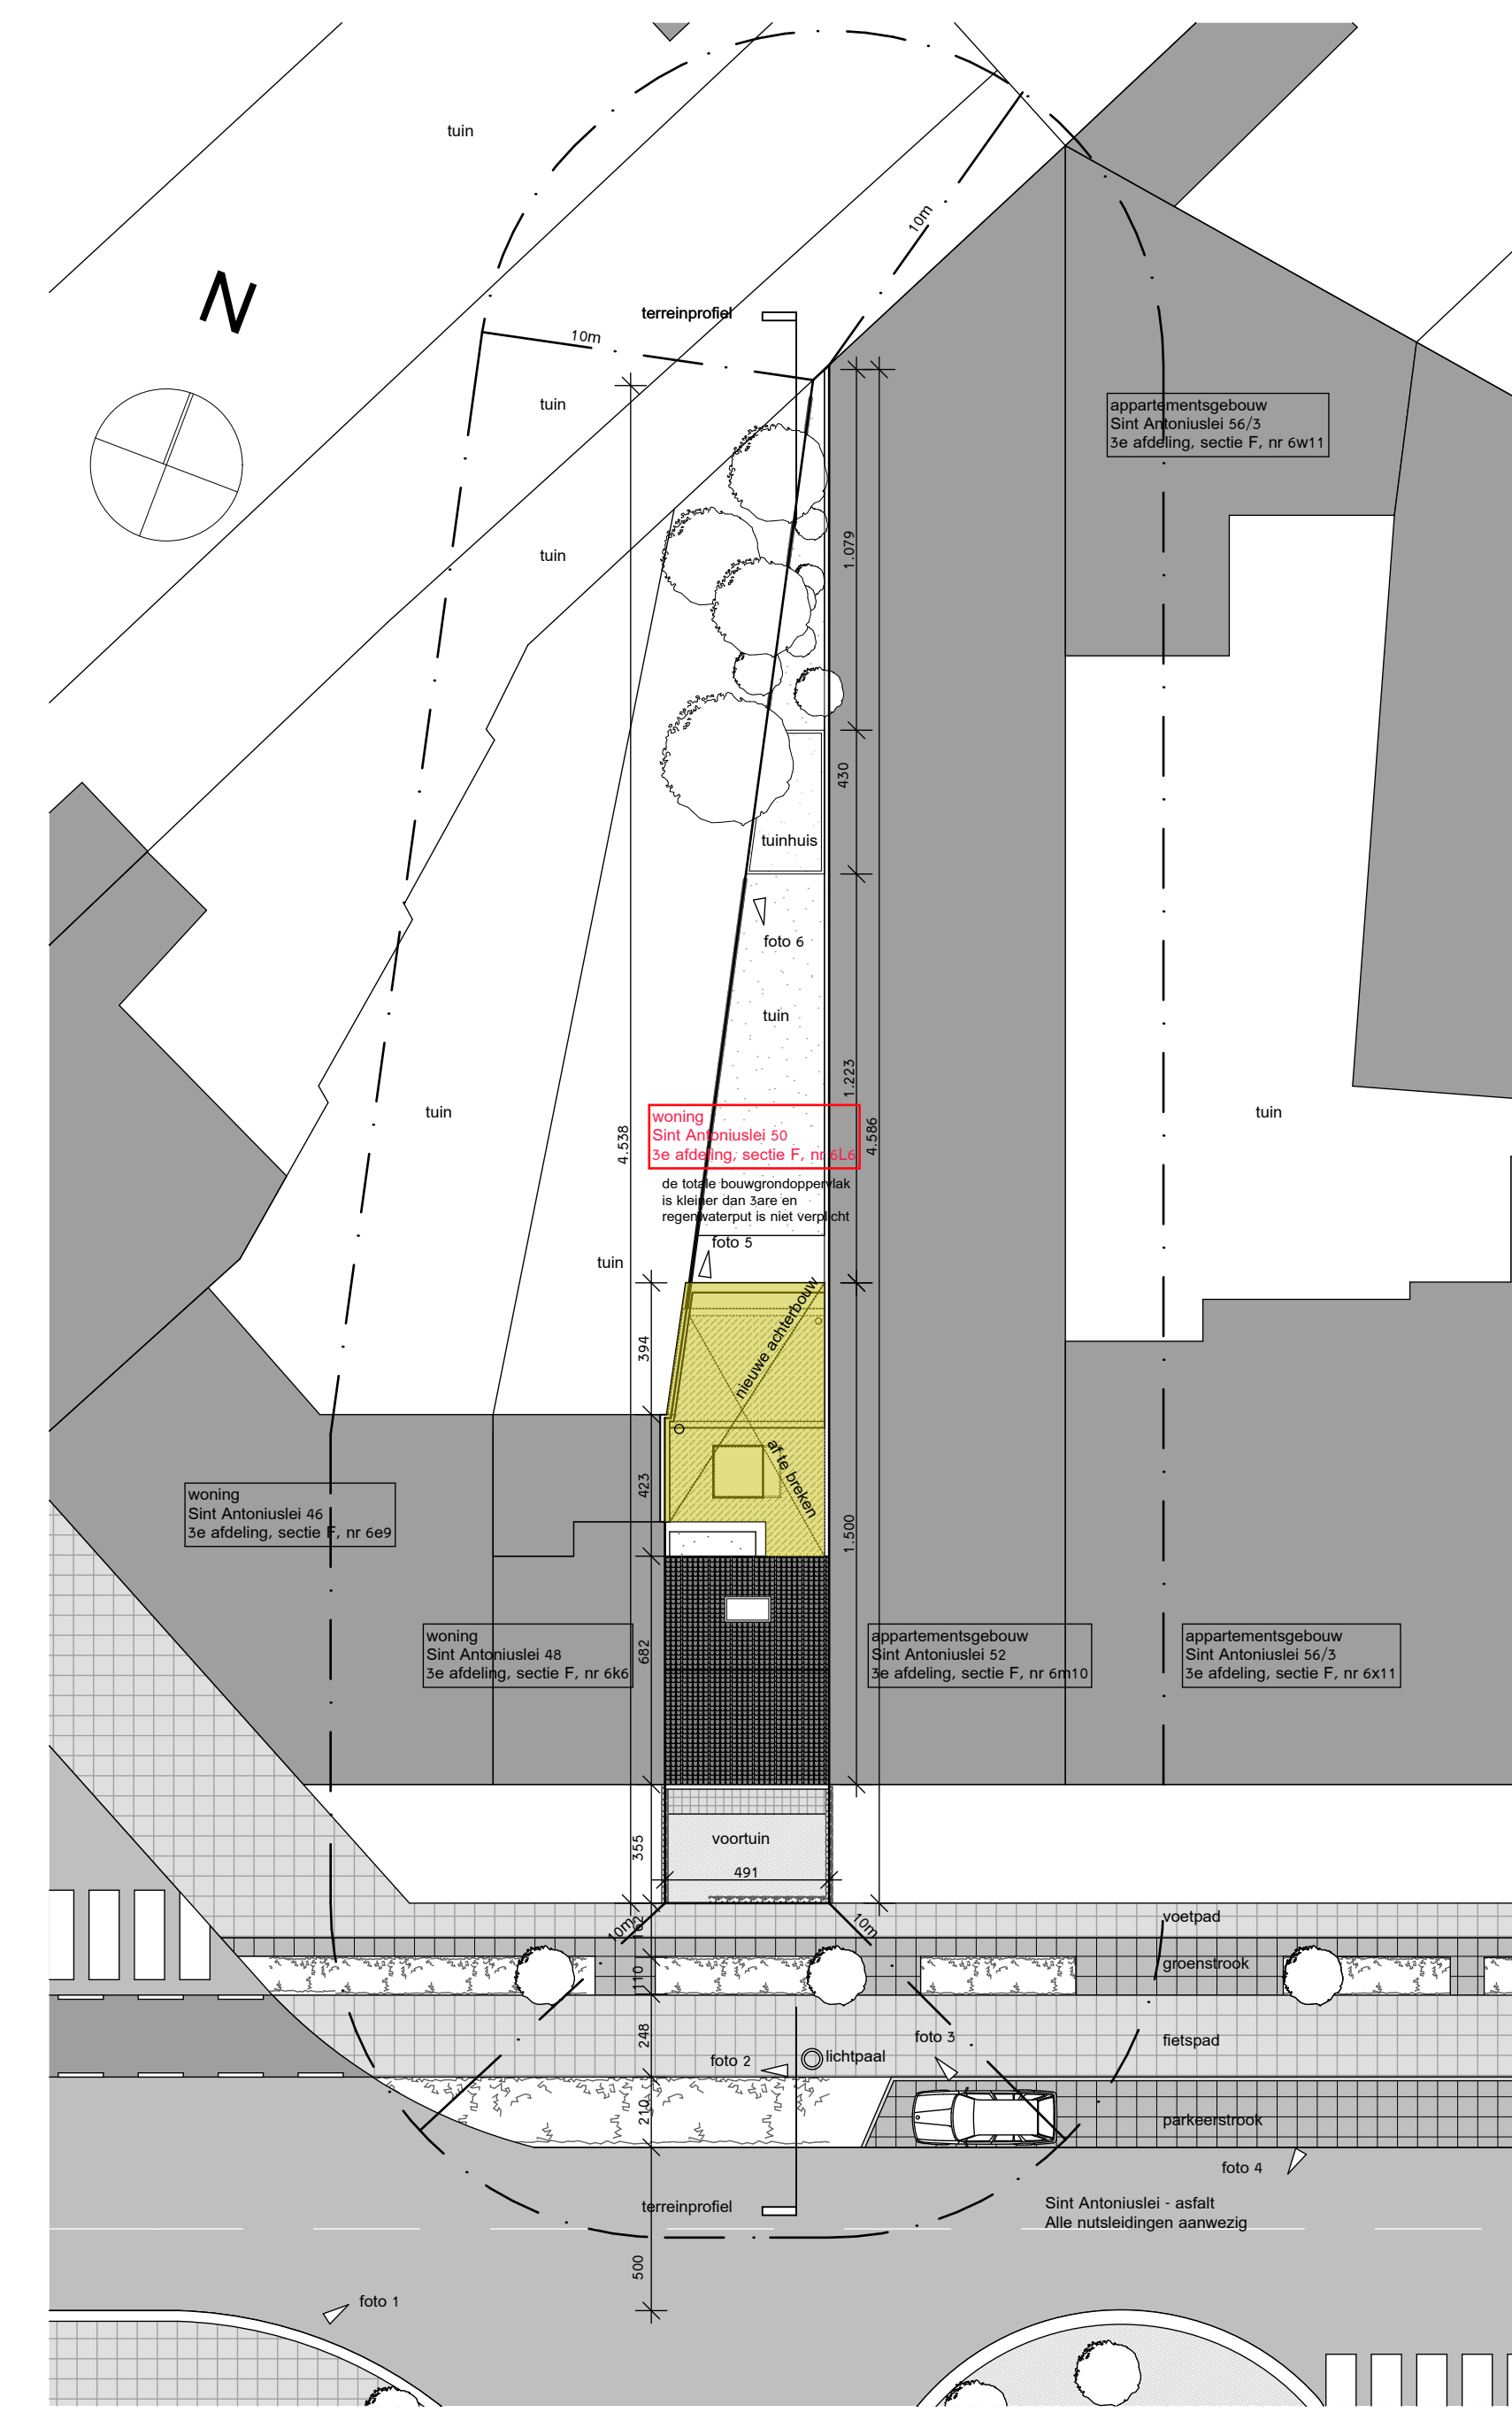

inplantingsplan  
schaal 1:200

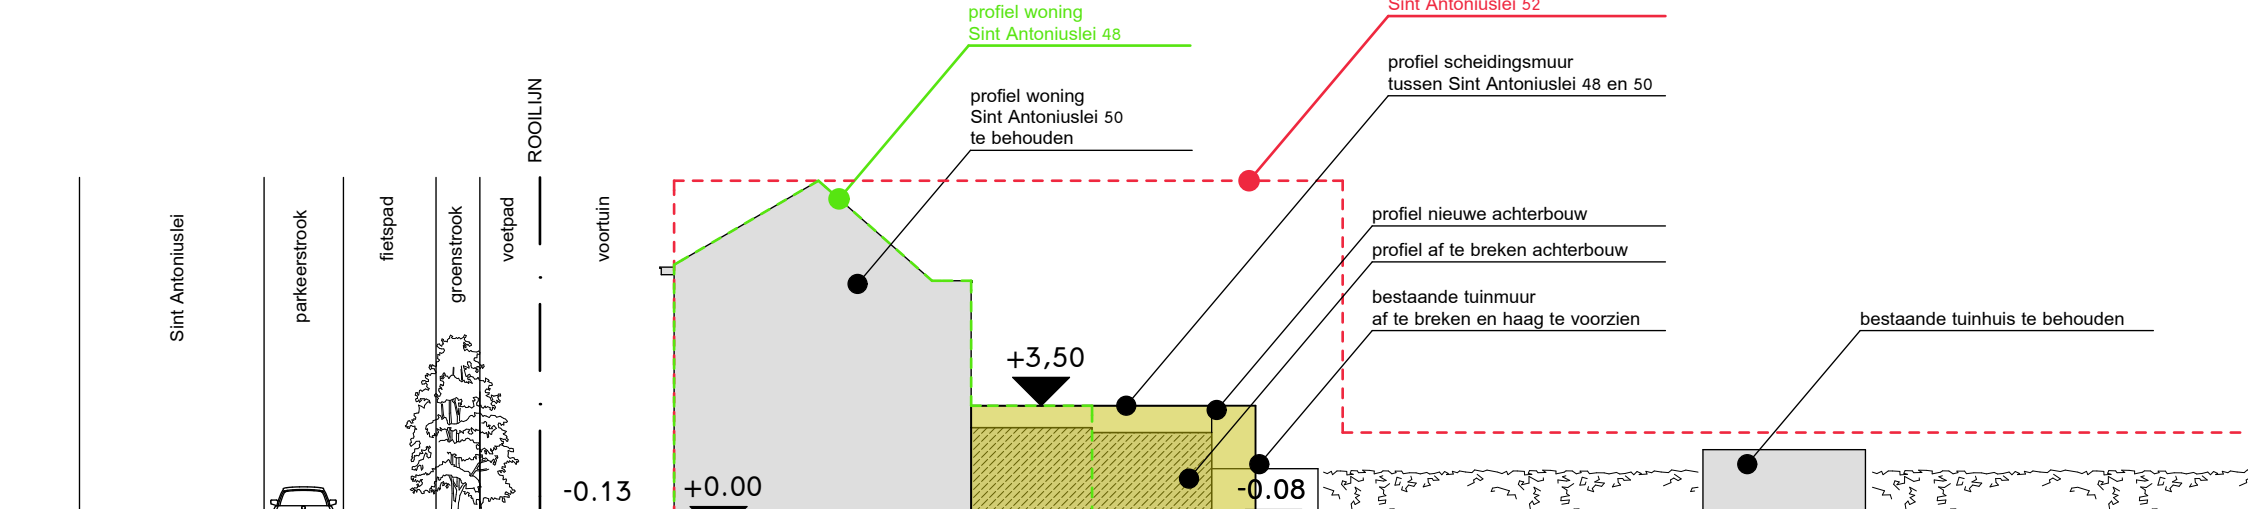

terreinprofiel - blijft volledig behouden  
schaal 1:200

**VERBOUWEN VAN RIJWONING**

**GMF** KADASTRALE LIGGING: **BRASSCHAAT, 3de afd., sectie F, nr 6L6** Sint-Antoniuslei 50 B-2930 Brasschaat

OPDRACHTGEVER: **Dhr. & Mevr. Okano** Jezuïetstraat 25/102 B-2000 Antwerpen T. 0497 431 149

ONTWERPER: **architect Frank Moyson** August Sniekersstraat 16 B-2060 Antwerpen T. 0498 567 306

**ARCHITECTEN**

**AANVRAAG STEDENBOUWKUNDIGE VERGUNNING**

DOSSIER <b>13-OK</b>	DATUM: <b>14/11/2013</b>	SCHAAL: <b>1/100-diverse</b>	PLAN <b>BA01</b>
-------------------------	--------------------------	------------------------------	---------------------