

Verkavelingsplan

Gemeente Brasschaat

Wipstraat nr 56-58


Afdeling 1 Sectie H Nummer 297/2/K2 & 297/2/H2

Gewestplanbestemming: Woongebied

Geen markante hoogteverschillen op het terrein aanwezig

Bushalte op 170 m

Kadastraal percelenplan

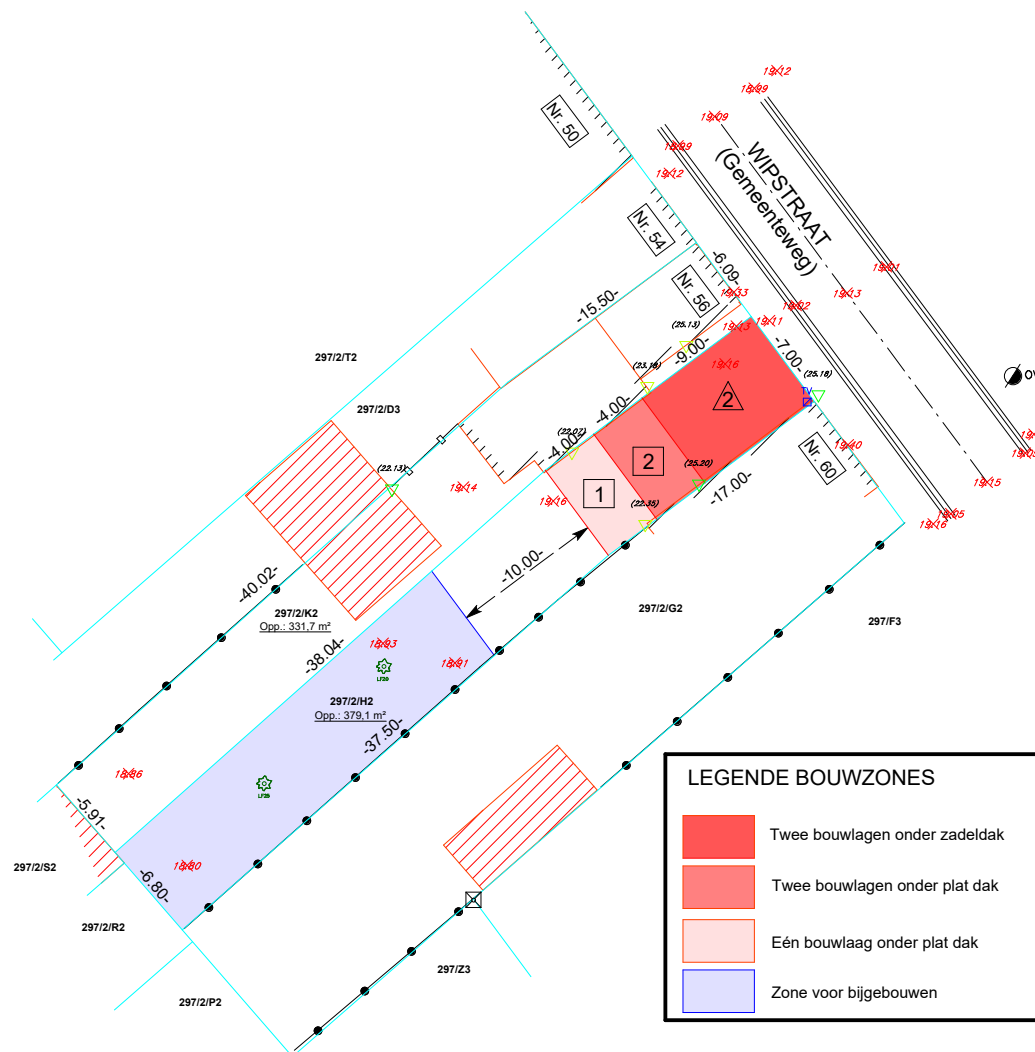

LEGENDE BOMEN Type+Diameter

LF: Loofboom

LEGENDE BOUWZONES

- Twee bouwlagen onder zadeldak
- Twee bouwlagen onder plat dak
- Eén bouwlaag onder plat dak
- Zone voor bijgebouwen

LEGENDE

- Hoogtepunt
- Loofboom
- Riooldeksel
- TV-kast
- Verlichtingspaal
- Draadafsluiting
- Gebouw
- Plaatafsluiting
- Perceelsgrens



NEEFS & ROOS
LANDMEETBUREAU

Kerkblokstraat 11
2990 Wuustwezel - Loenhout
info@neefsroos.be
BTW BE-0717.841.075

Plannummer: **01_A4**

Coörd. systeem: **LAMBERT'72**

Dossiernummer: **O42123GR**

Datum: **04/09/2023**

Hoogtesysteem: **TAW**

Schaal: **1/500**

Planformaat: **A4**