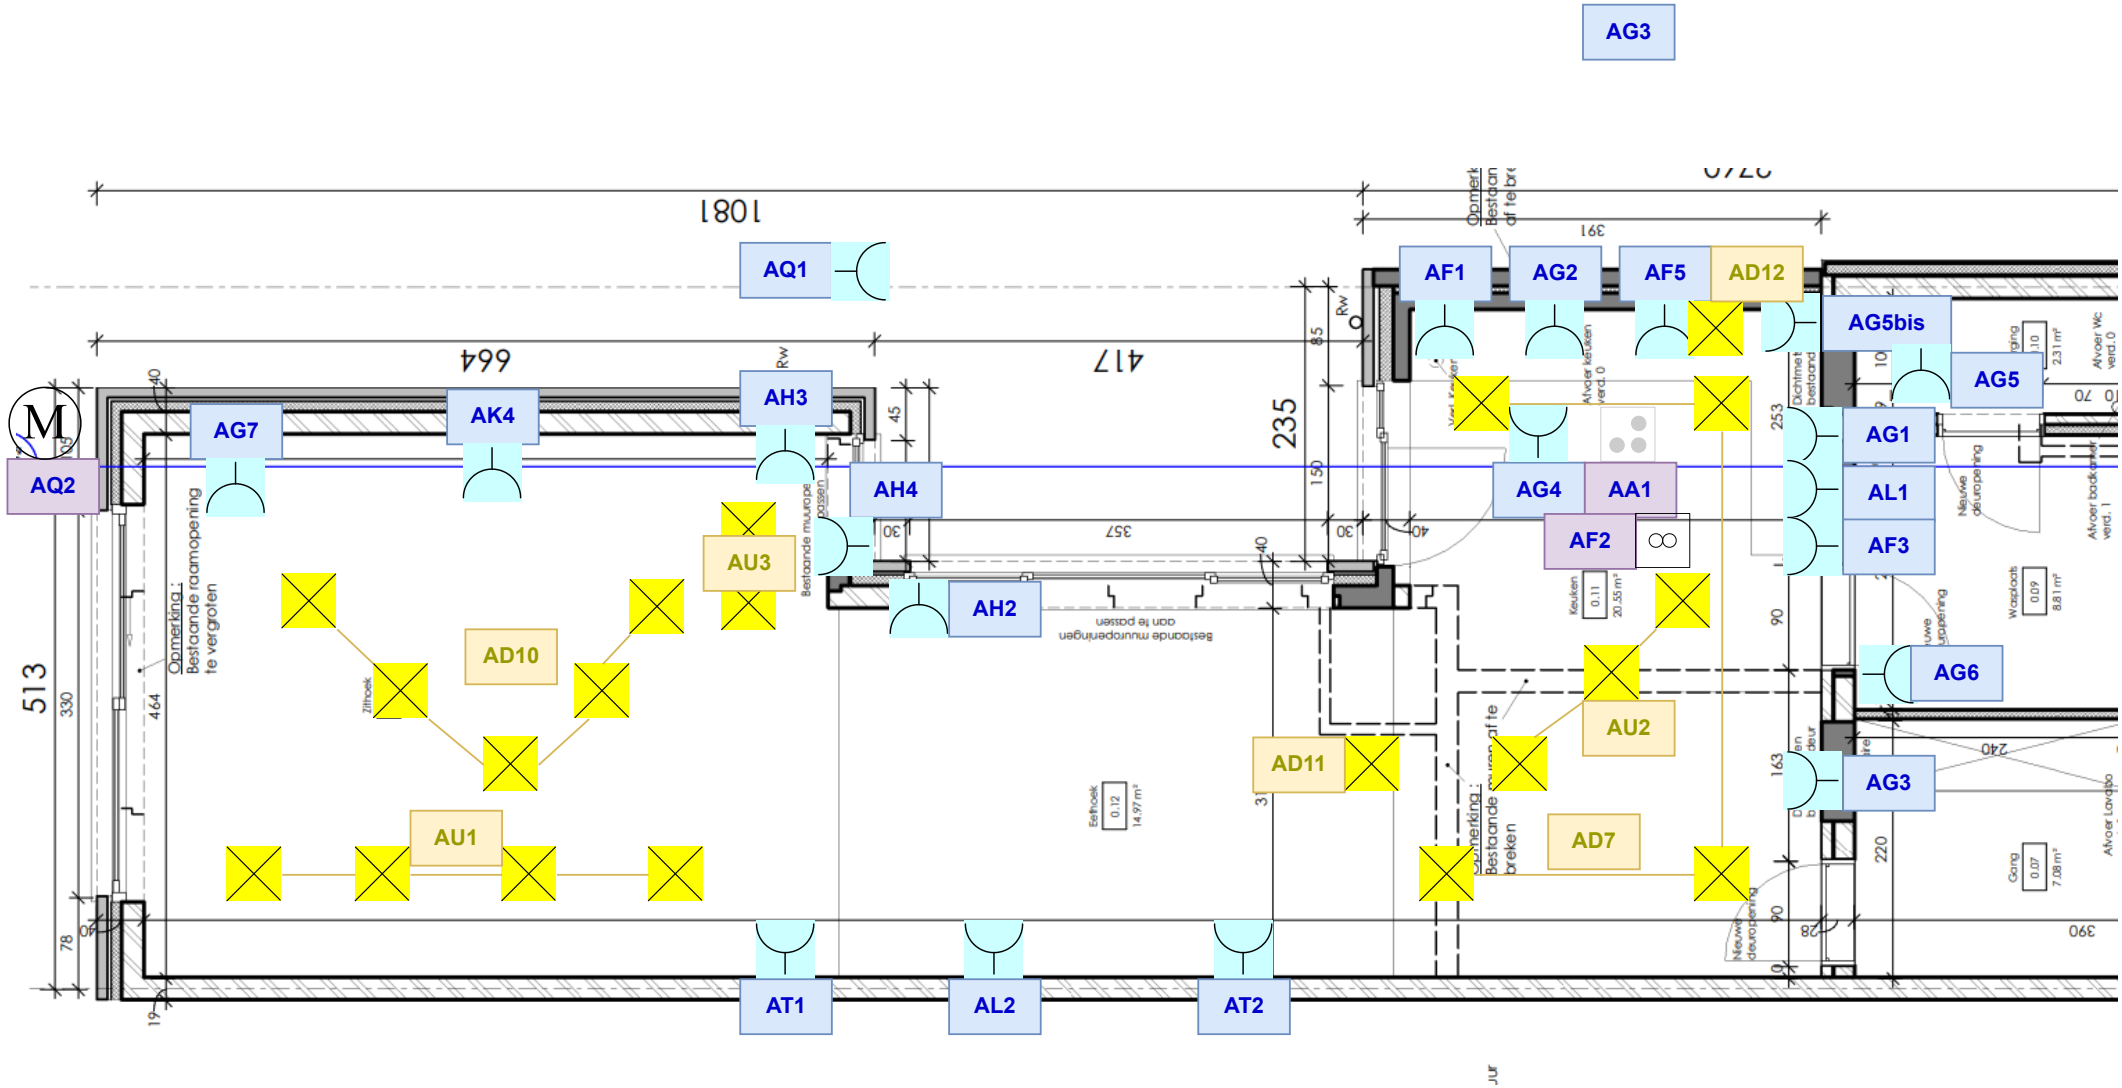
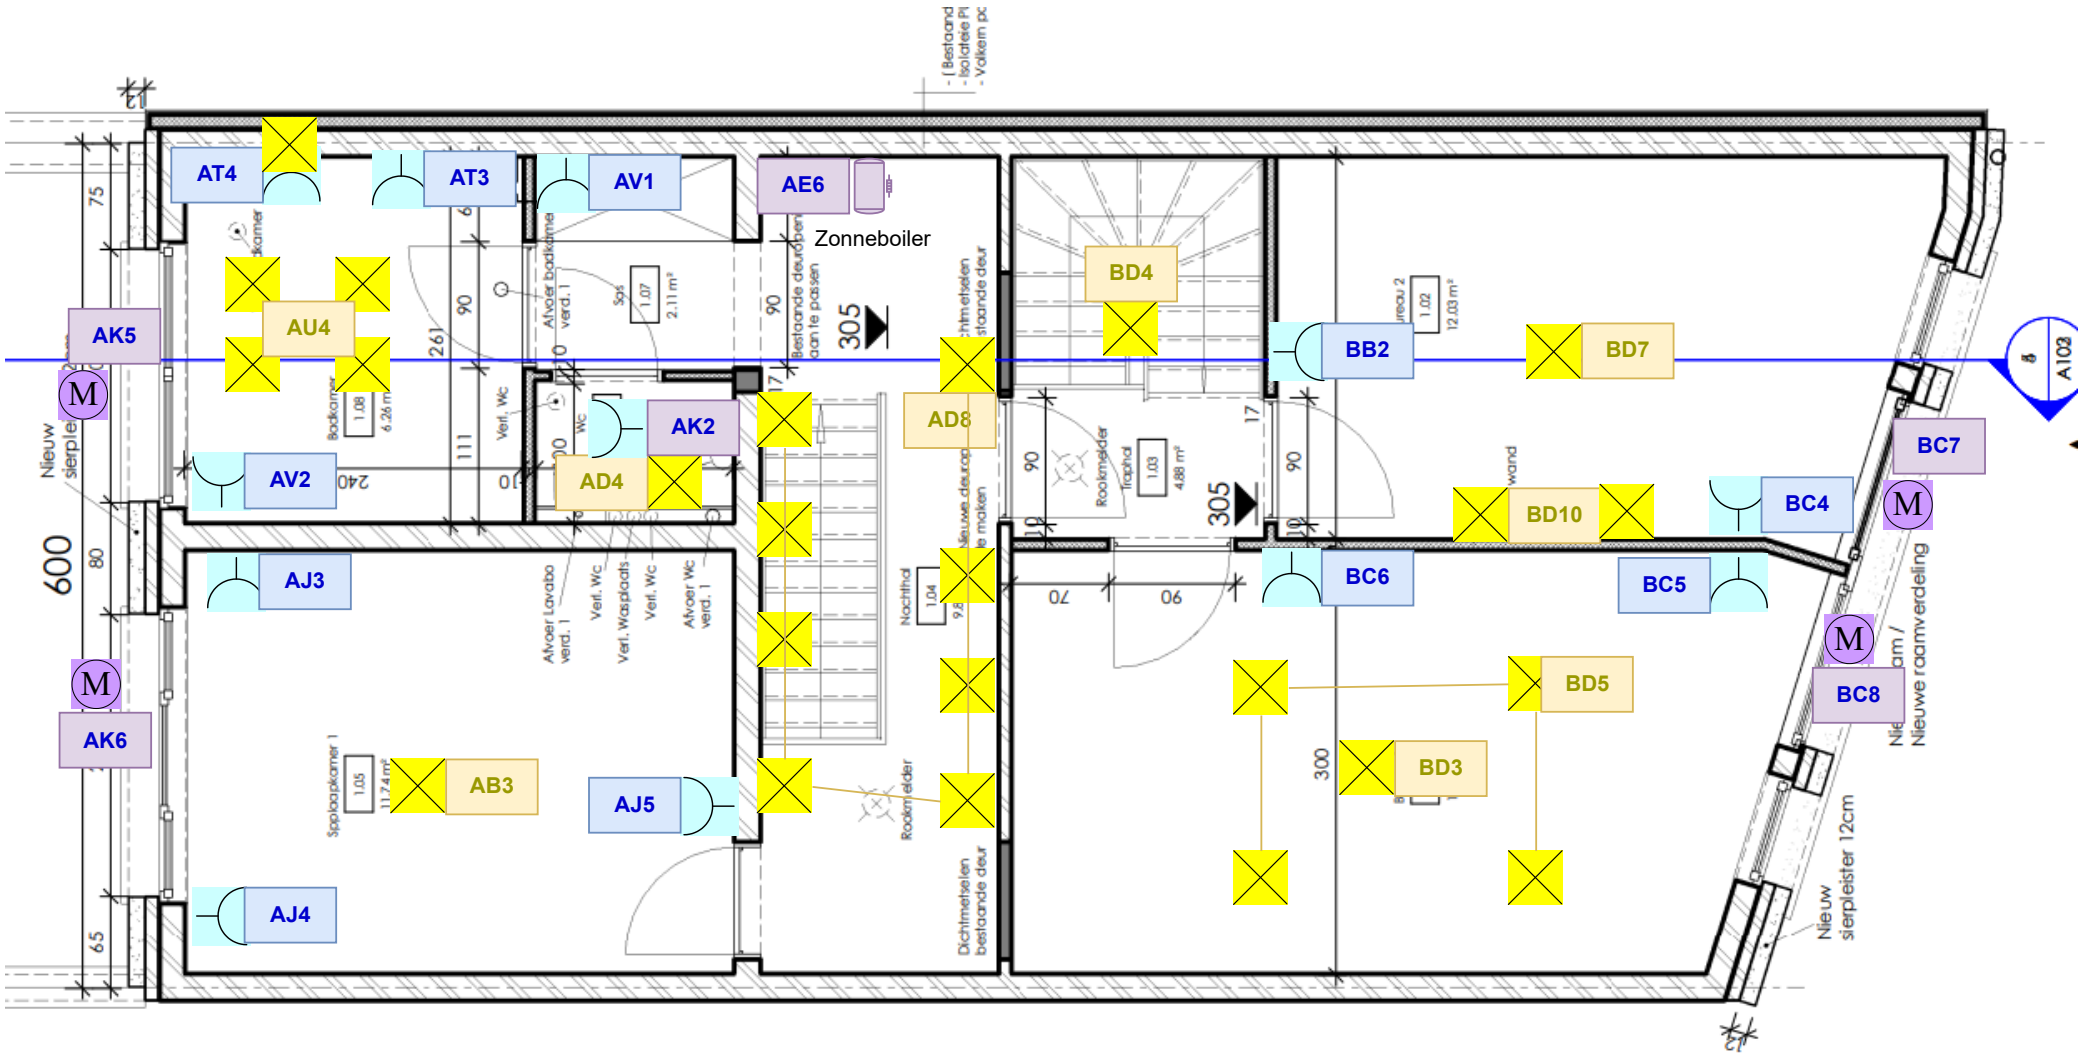
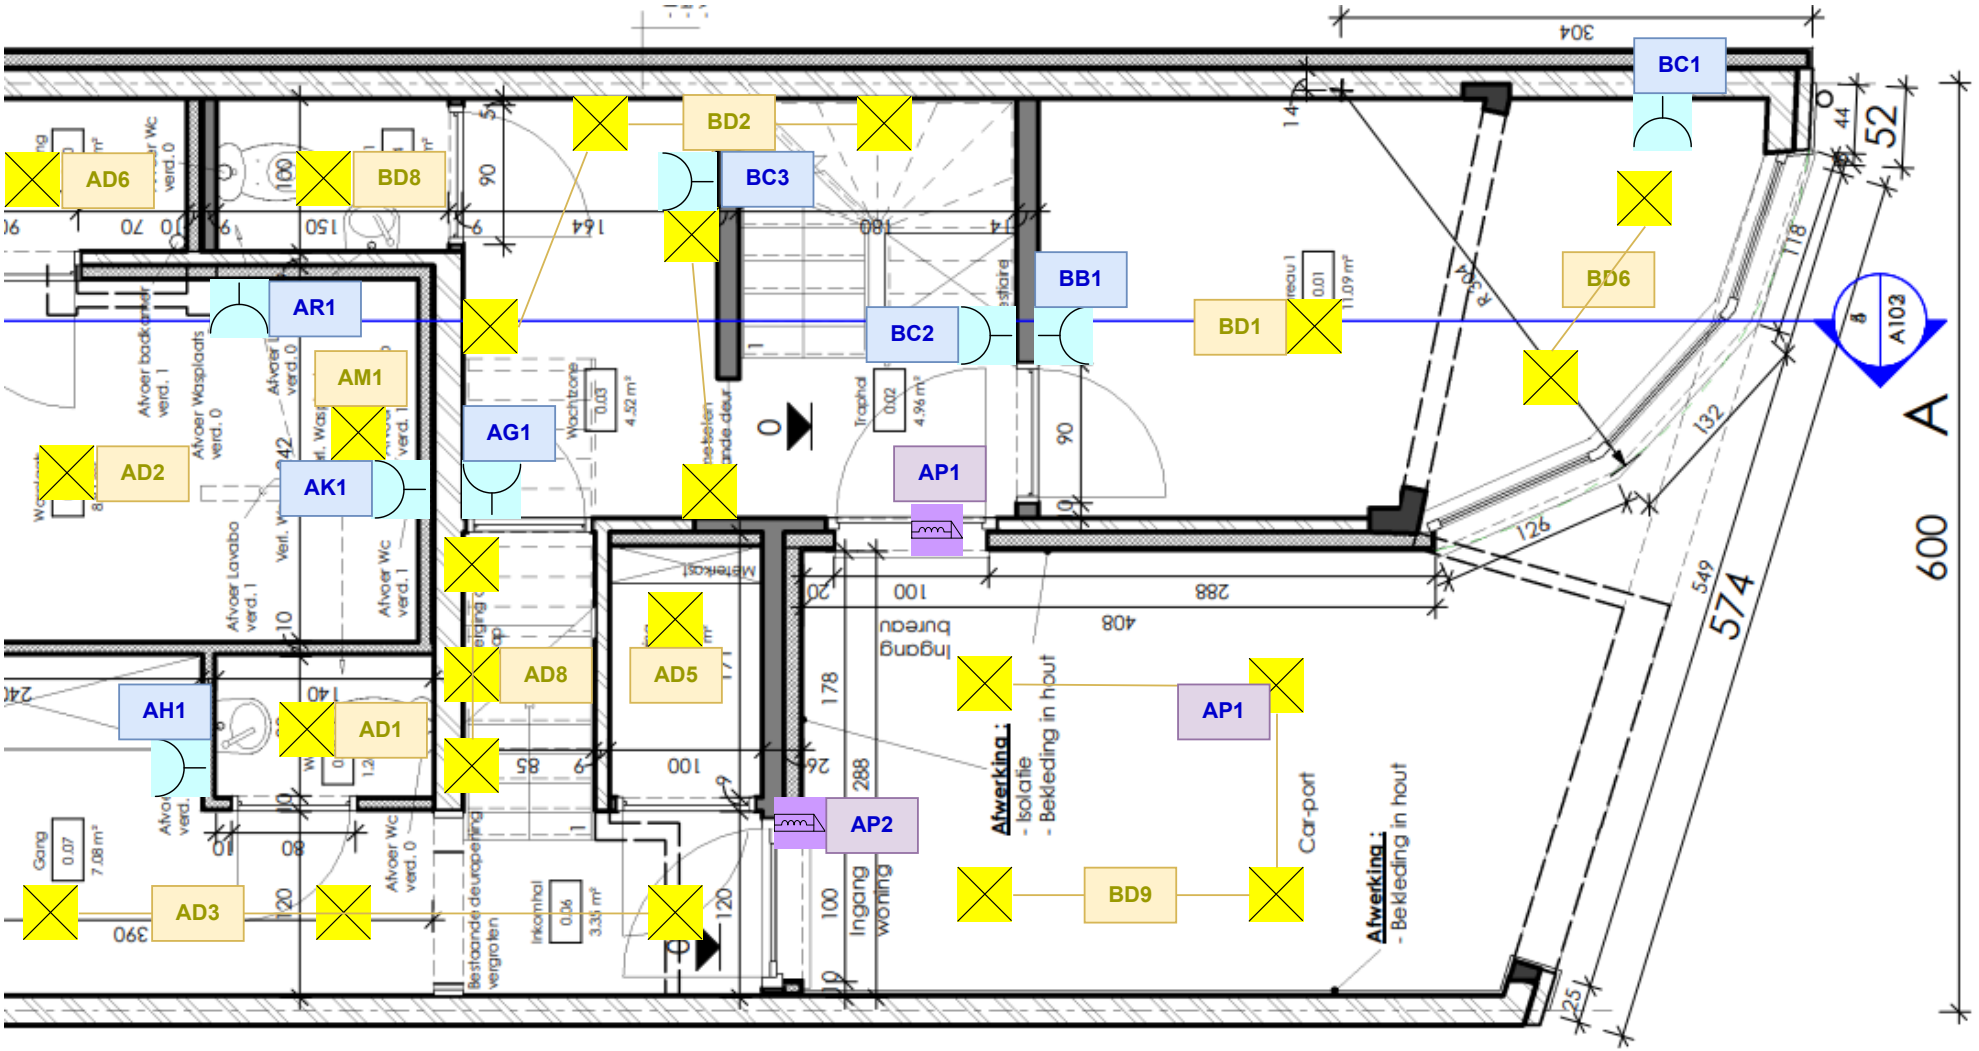
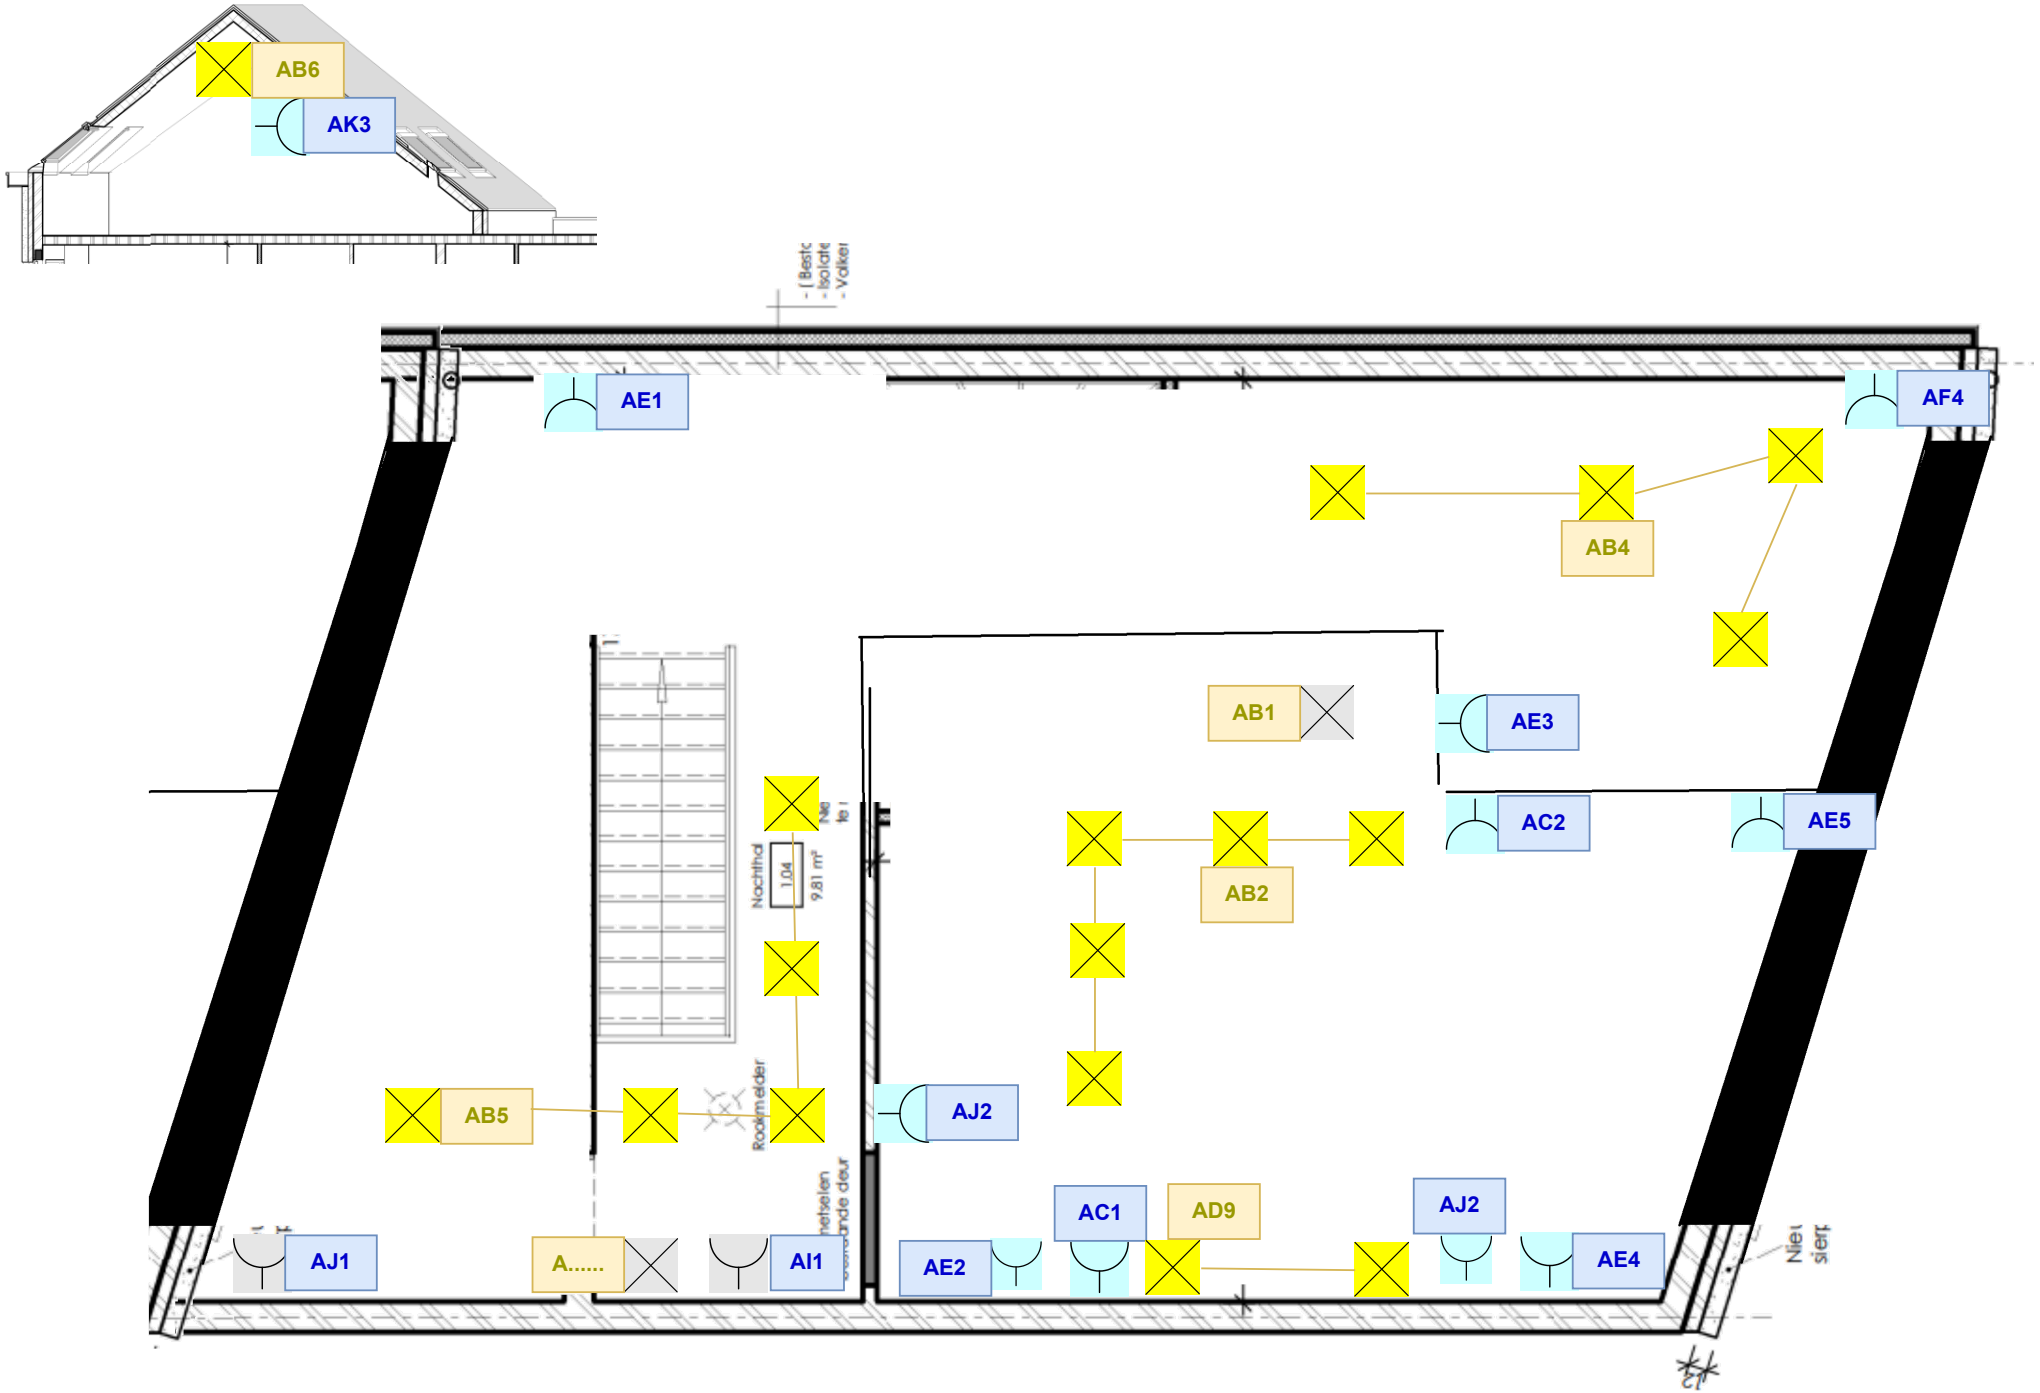

AG3
AQ1
AF1
AG2
AF5
AD12
AG5bis
AG5
AG7
AK4
AH3
AH4
AG4
AA1
AG1
AL1
AF3
AQ2
AU3
AH2
AF2
AD10
AG6
AU2
AD11
AG3
AU1
AD7
AT1
AL2
AT2
1081
664
417
235
513
Opmerking :
Bestaande raamopening
te vergroten
Bestaande muuropening
aan te passen
Opmerking :
Bestaande
breken
Zithoek
Eethoek
Keuken
Wasplaats
Gang
Nieuwe
deuropening


AT4
AT3
AV1
AE6
Zonneboiler
AU4
AK5
AV2
AK2
AD4
AD8
BD4
BB2
BD7
BC7
BD10
BC4
BC6
BC5
BD5
BC8
BD3
AJ3
AB3
AJ5
AK6
AJ4
M
305
600
Nieuw sierpleister 12cm
Nieuwe raamverdeling


AD6
BD8
BD2
BC3
BC1
BB1
BC2
BD1
BD6
AR1
AM1
AG1
AD2
AK1
AP1
AD8
AD5
AH1
AD1
AP2
AD3
BD9
Afwerking :
- Isolatie
- Bekleding in hout
Car-port
Afwerking :
- Bekleding in hout
Ingang woning
Ingang bureau
A103
600
574
549
304
288
132
126
118
52


AB6
AK3
AE1
AF4
AB4
AB1
AE3
AC2
AE5
AB2
AB5
AJ2
AJ1
A.....
AI1
AE2
AC1
AD9
AJ2
AE4