


GEMEENTE SCHOTEN

SECTIE A

Percelen 1 en 2 : 32 c³⁷

water, gas en elektriciteit aanwezig

rijwegverharding van 3.00 m. in asfalt

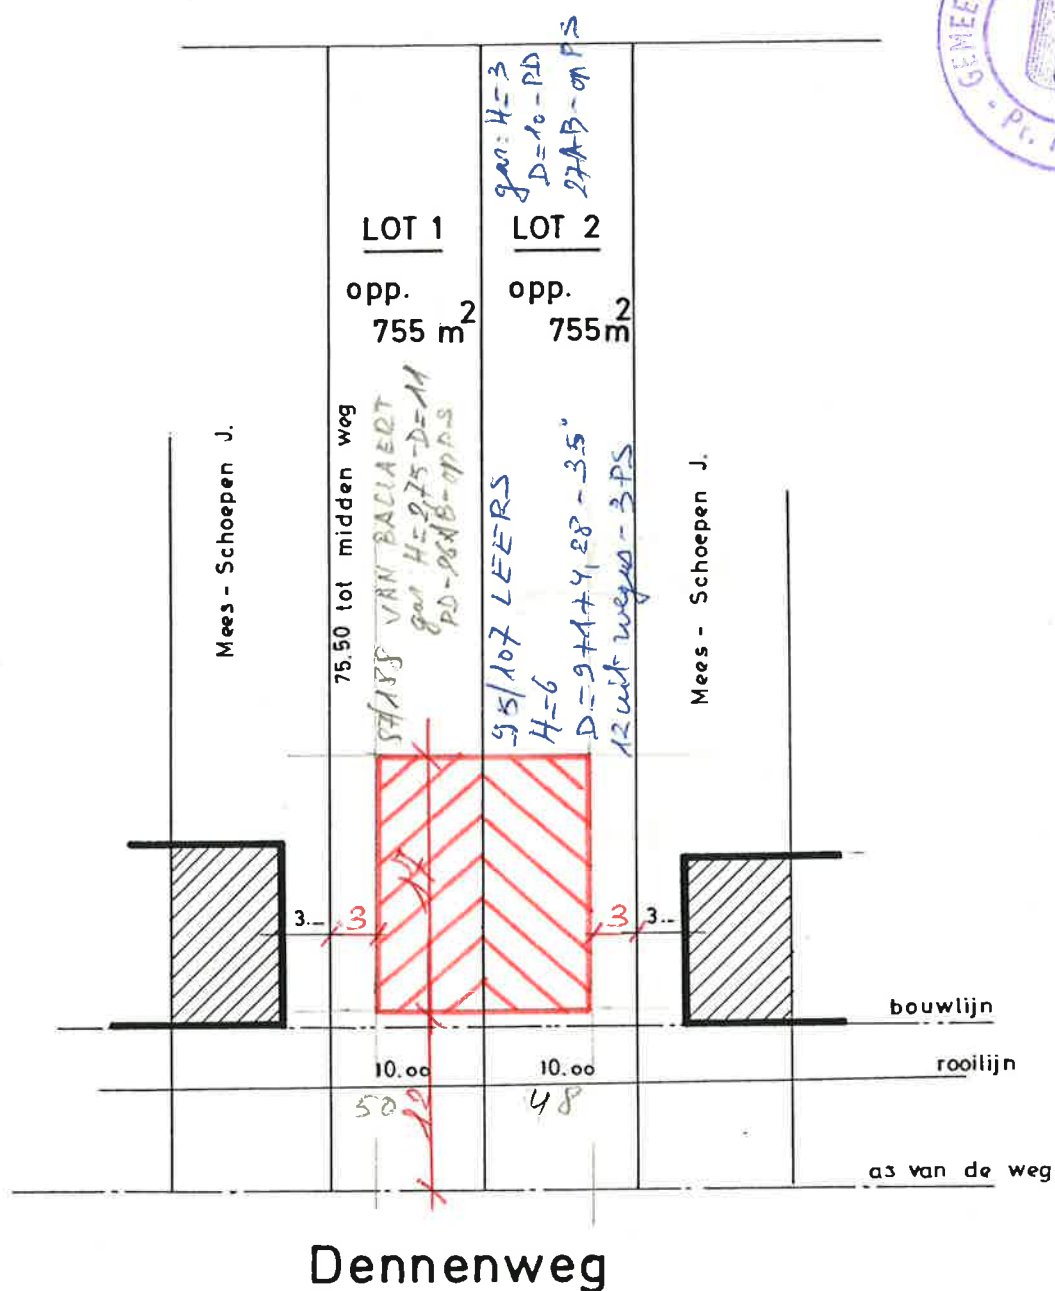

Plan gevoegd bij het beleids besluit
van het Schepencollege van

7 januari 1980

Schaal 1 : 500

111/135