


370 180
36.1.2013
[Signature]

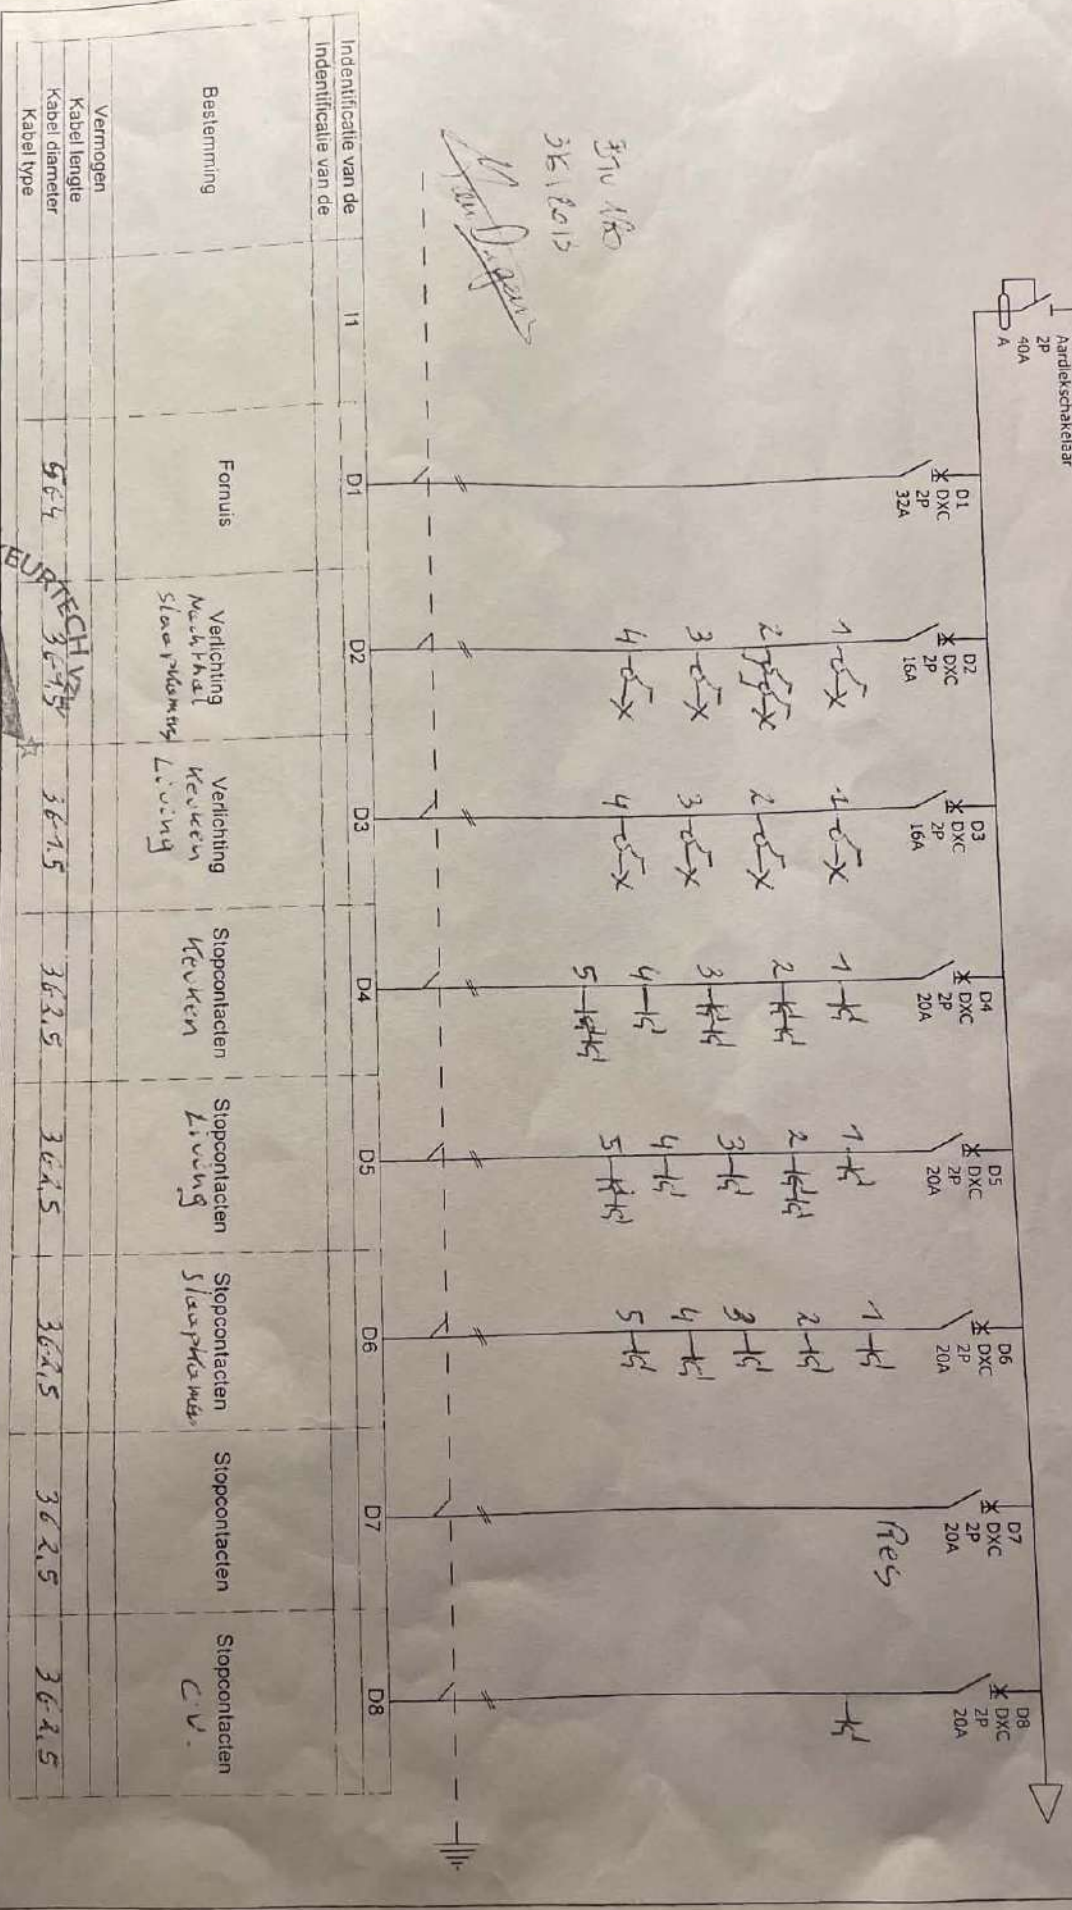

Identificatie van de identificatie van de	I1	D1	D2	D3	D4	D5	D6	D7	D8
Bestemming		Formis	Verlichting Machthiel Slaapkamer	Verlichting Keuken Living	Stopcontacten Keuken	Stopcontacten Living	Stopcontacten Slaapkamer	Stopcontacten	Stopcontacten C.V.
Vermogen									
Kabel lengte		564	364,5	364,5	364,5	364,5	364,5	364,5	364,5
Kabel diameter									
Kabel type									

ALL INSTALL

Electro Technics b.v.b.a.

Amberstraat 2
3900 Tessenderlo
info@e+electro-technics.be

Tel. 013 55 10 03
Fax 013 55 10 04
BTW BE 0887.179.024

Verdeelbord appartementen

Nieuwe Verdelers 1 D102

7/1/2013 B.R.


projectnr: W12.03
tekeningnr:

Datum: 03/06/13 Getekend

A B C D E F

bladnr: 1/2

B C D E F G H I J K

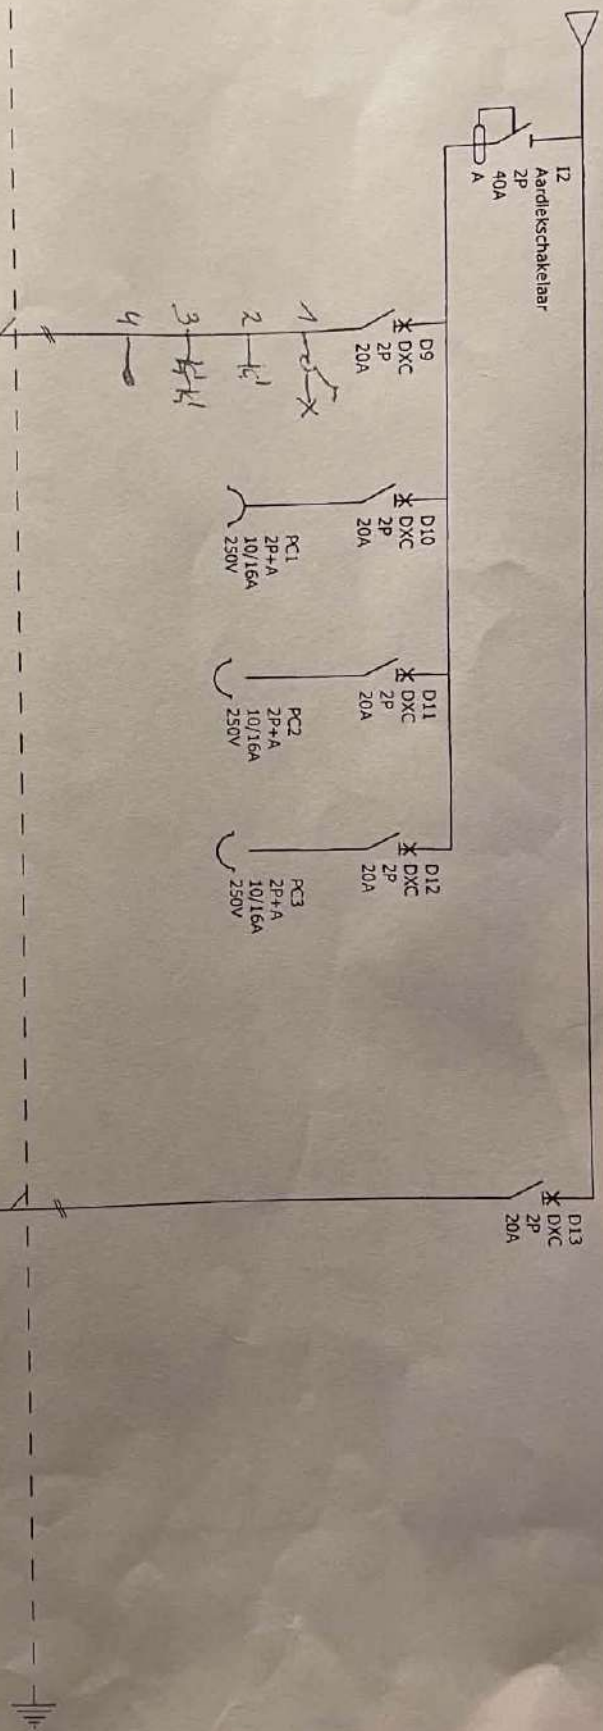

Indenticatie van de Indenticatie van de	12	D9	D10	D11	D12	D13
Bestemming		Badkamer	Vaatwas	Wasmachine	Droogkast	Kelder
Vermogen						
Kabel lengte		3G2,5mm²	3G2,5mm²	3G2,5mm²	3G2,5mm²	3G2,5mm²
Kabel diameter						
Kabel type						

ALL INSTALL
Electro Technics B.V.B.A.

Verdeelbord appartementen

KEURTECH VZW
Gecombineerd

Ambechtstraat 2
3980 Tessenderlo

Tel. 013 55 10 03
Fax 013 55 10 04

D 102


projectnr: W12.09
tekeningnr: A
Datum: 03/06/13
Getekend: A

bladnr: 2/2

ABMT - BARREIRO
LEERDAM app D1.02
TECHNISCH PLAN

7/7/2022

[Handwritten signature]

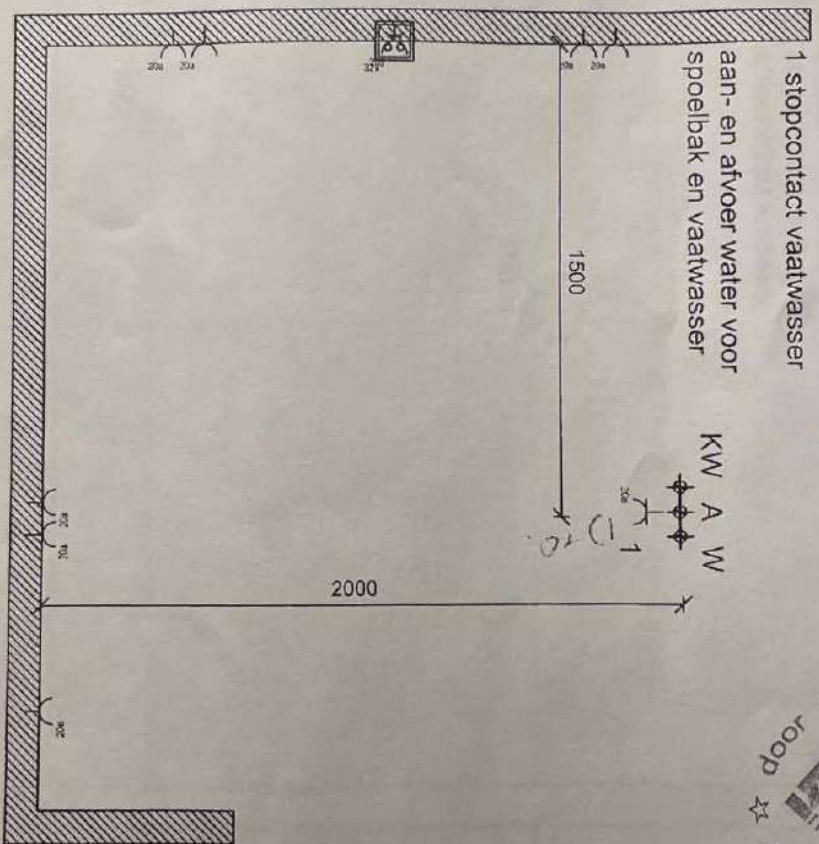

Schaal: 1 / 20

ABMT BARREIRO D1.02 KEUKEN voorstel 1 -

LOODGIETERIJ: snelkranen en ev. dubbele dienstkraan + afvoer diam. 40 mm

B&S - MERKSPLASSEWEG 1


- 2340 BEE

22/10/2012


4C85FCAB_3963_01.scn

ABMT - BARREIRO
LEERDAM app D1.02
TECHNISCH PLAN

[Handwritten signature]

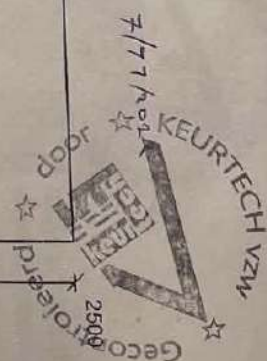

- 1 stopcontact oven
- 2 stopcontact microgolf
- 3 stopcontact koelkast

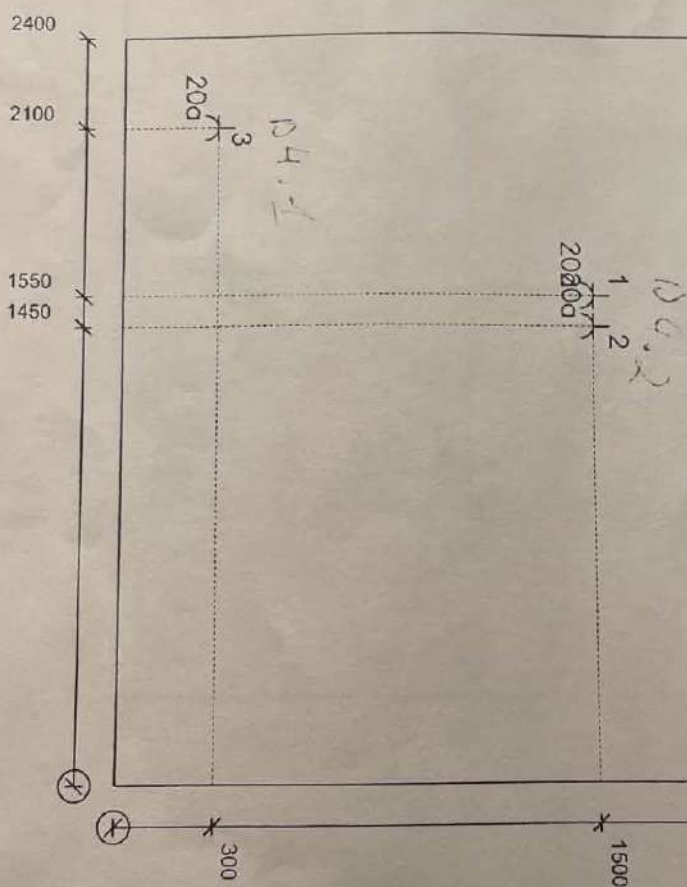

Schaal : 1 / 20 LOODGIETERIJ, schelkranen en ev. dubbele dienskraan + afvoer diam. 40 mm te voorzien door loodgieter - plan niet bindend

ABMT BARREIRO D1.02 KEUKEN voorstel 1 -

B&S - MERKSPLASSEWEG 1

- 2340 BEEDE


22/10/2012

4C85FCAB_3963_01.sch

ABMT - BARREIRO
LEERDAM app D1.02
TECHNISCH PLAN



- 1 stopcontact dampkap
- 2 werkstopcontact
- 3 werkstopcontact
- 4 werkstopcontact
- 5 werkstopcontact
- 6 aansluiting kookplaat

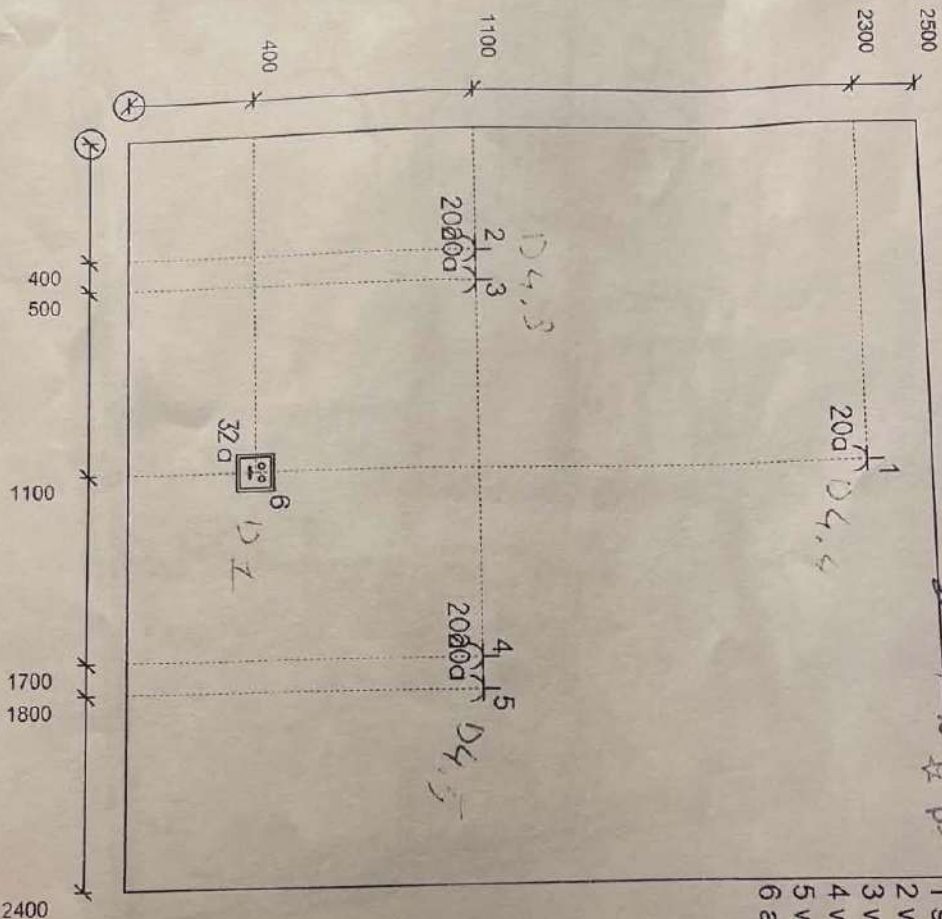

Schaal : 1 / 20

LOODGIETERIJ: scheidkranen en ev. dubbele diensstroom + afvoer diam. 40 mm te voorzien door loodgieter - plan niet bindend

ABMT BARREIRO D1.02 KEUKEN voorstel 1 -


B&S - MERKSPLASSEWEG 1

- 2340 BEE' E

22/10/2012

4C85FCAB_3963_01.scn

Through

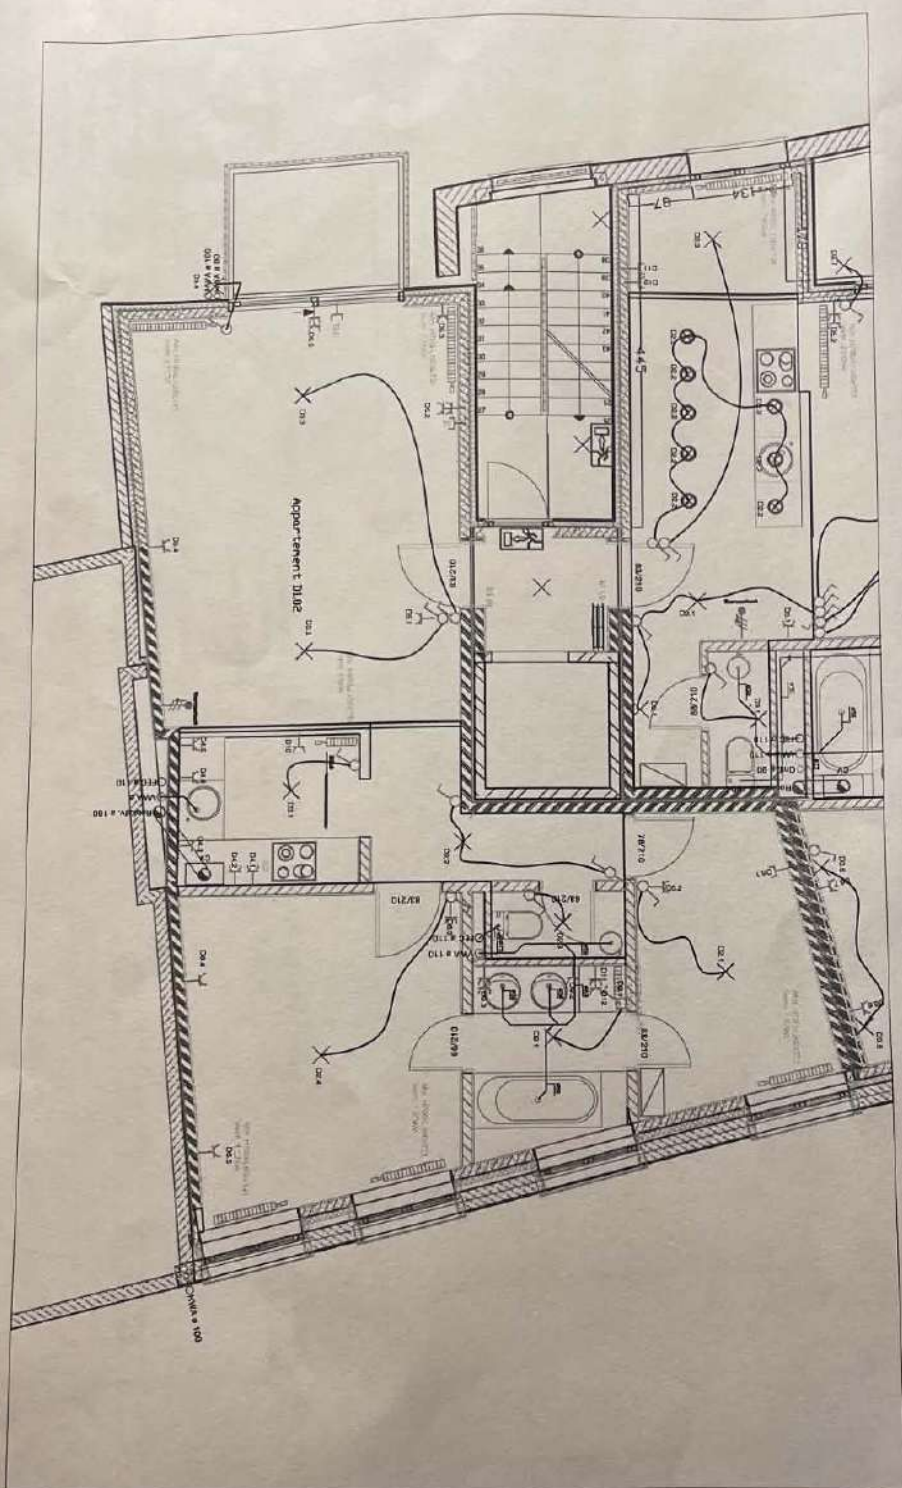

Q	Identification	Date
1	10/10/10	10/10/10

All-Install
Electro-technics
1000 Transcom Blvd
St. Louis, MO 63114
Tel: 314/991-1300

Barreiro
ELEC

W12.09	D1.02
04/07/13	
04/07/13	