

194

TOTALE OPPERVLAKTE PERCEEL: 419,54 m²



LALYS

powered by
IMMOBEL
since 1863
RUE DE LA REGENCE 58
REGENTSCAPSTRAAT B 1000
BRUXELLES/BRUSSEL


NATIENLAAN 75A
8300 KNOKKE-HEIST
INFO@ARCAS.EU


Planaanpassingen zijn mogelijk ten gevolge van de uitvoering. Het los meubelwerk en ingewerkte kasten zijn ter illustratie en niet inbegrepen. Het plan van de keukeninrichting alsook de badkamer, en alle maten, is ter illustratie en is niet bindend.
Des modifications sont susceptibles d'être apportées à ce plan en fonction des nécessités de la réalisation. L'ammeublement, y compris les placards, ne sont pas inclus et sont dessinés à titre d'illustration. L'agencement de la cuisine et de la salle de bains, ainsi que les mesures, sont donnés à titre indicatif.


PGN.:1/5


19/10/2023

A3 LOT 194

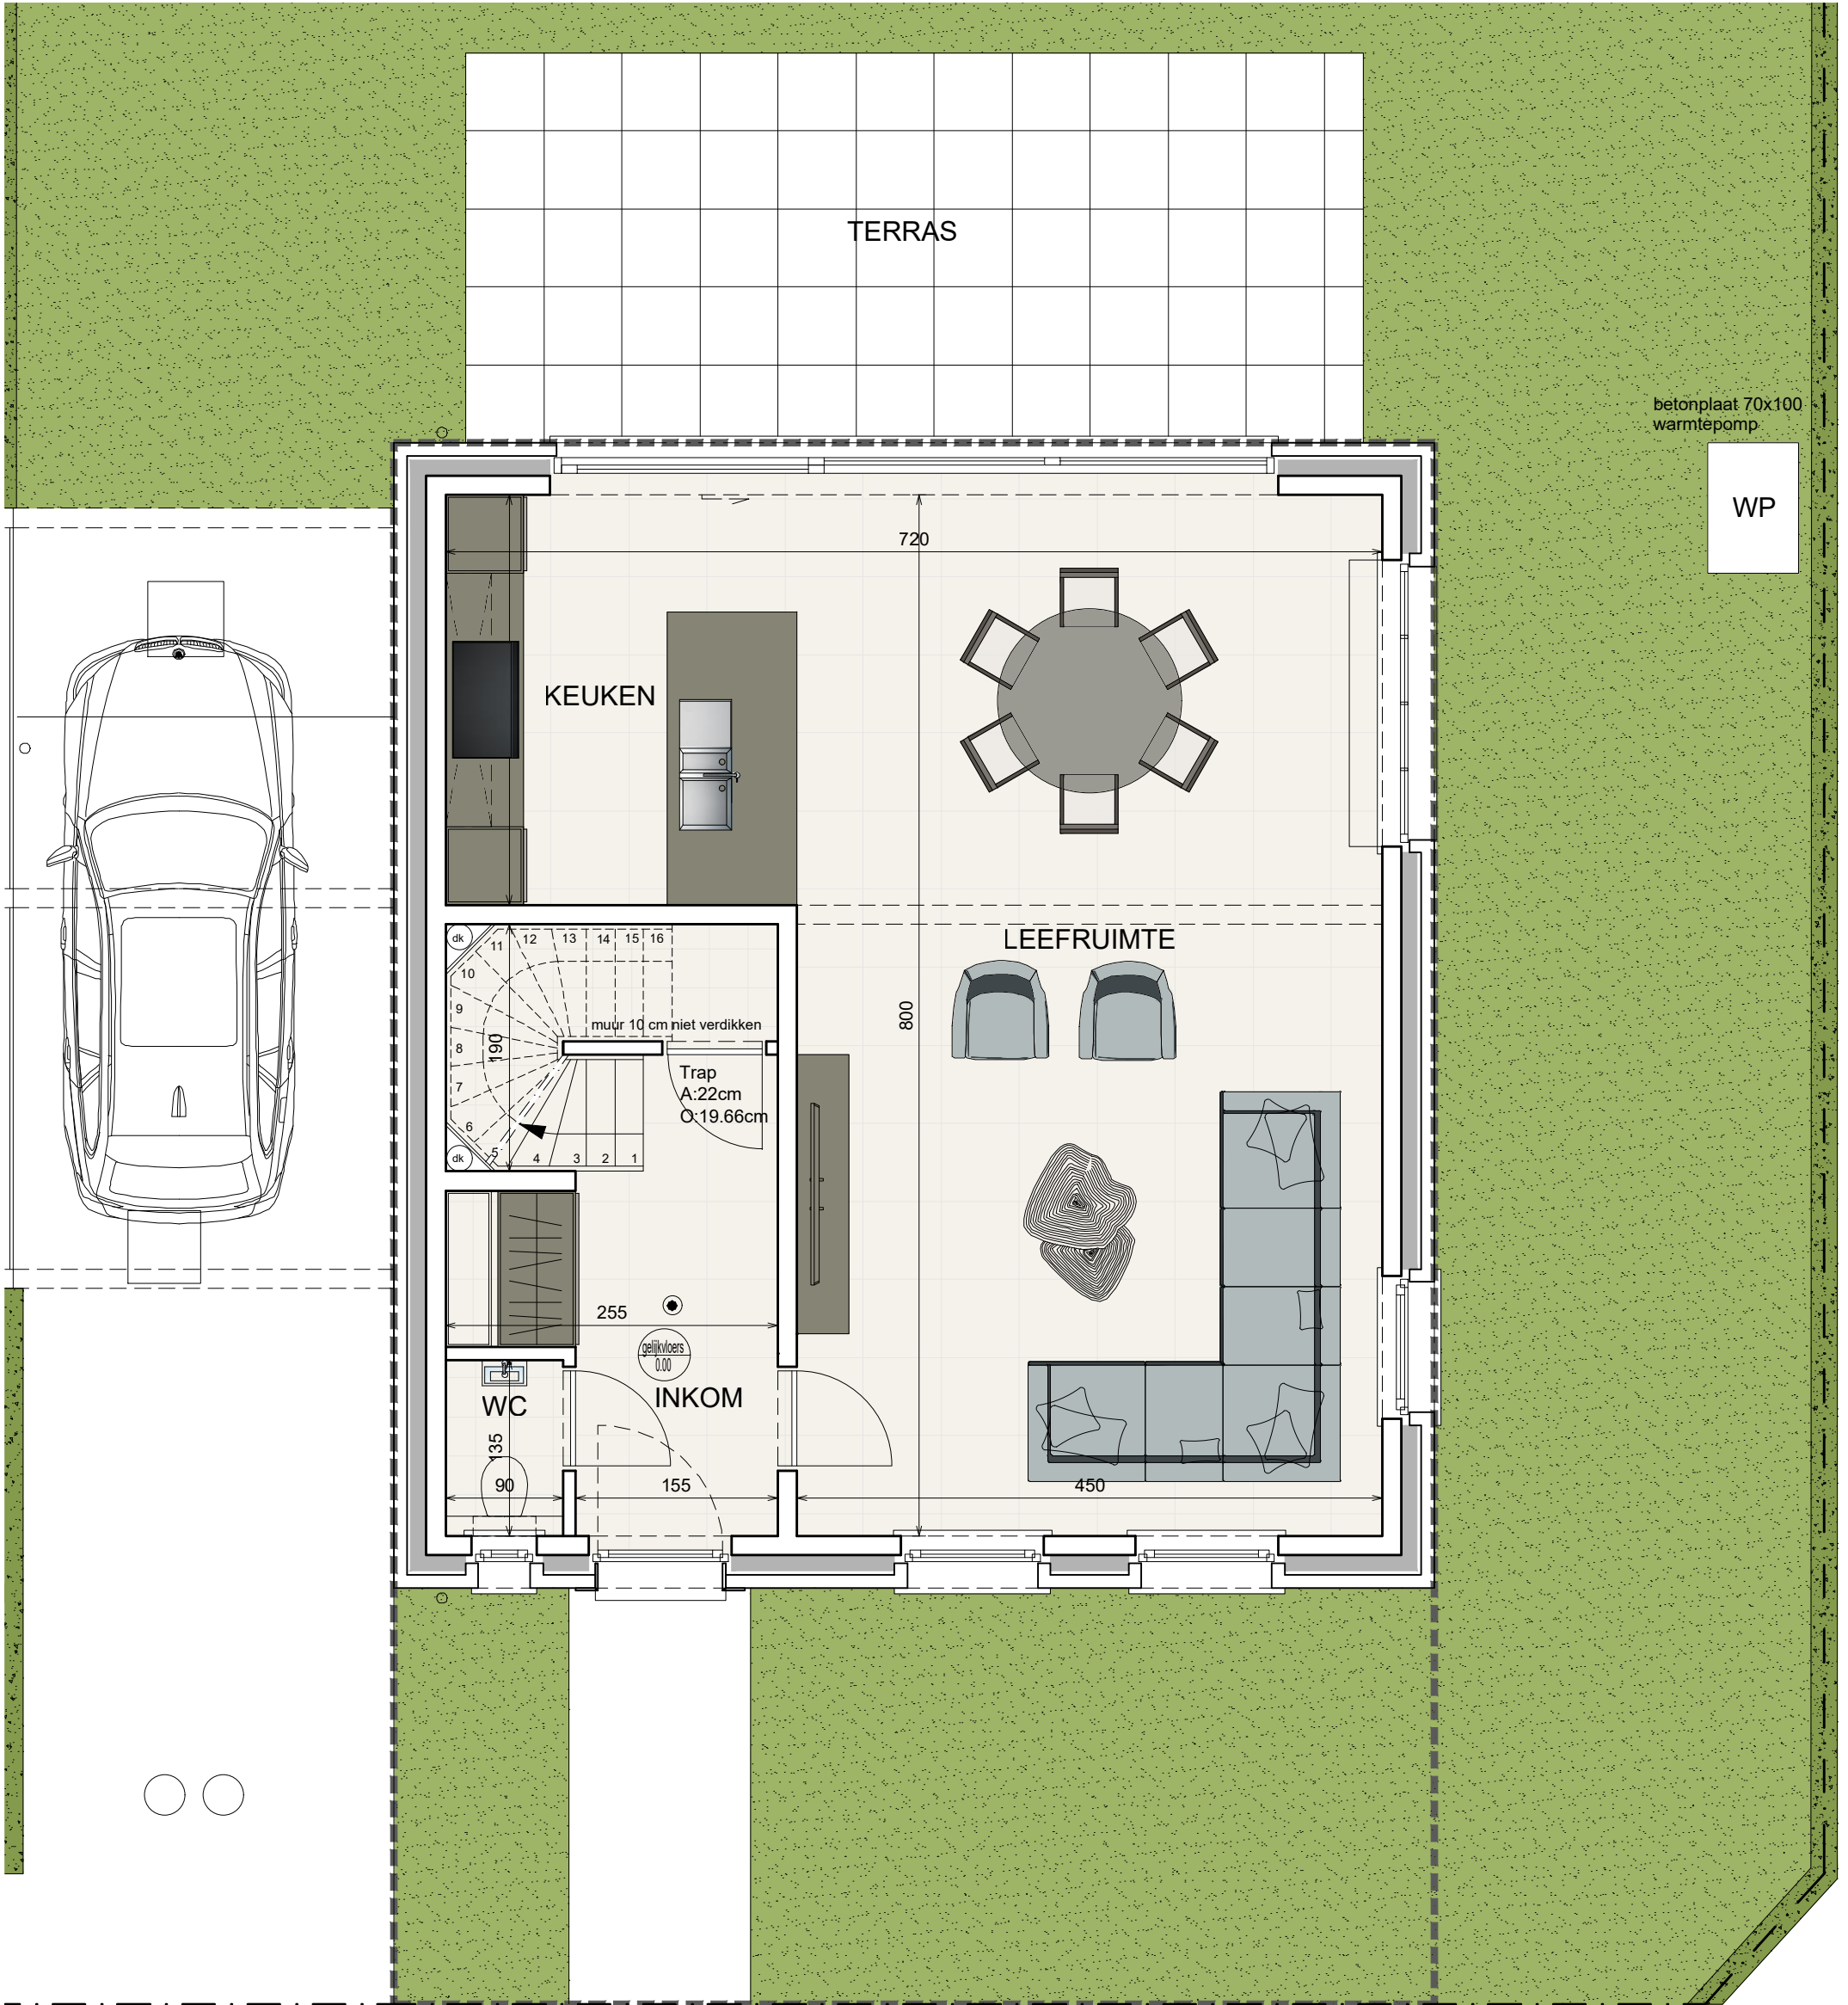

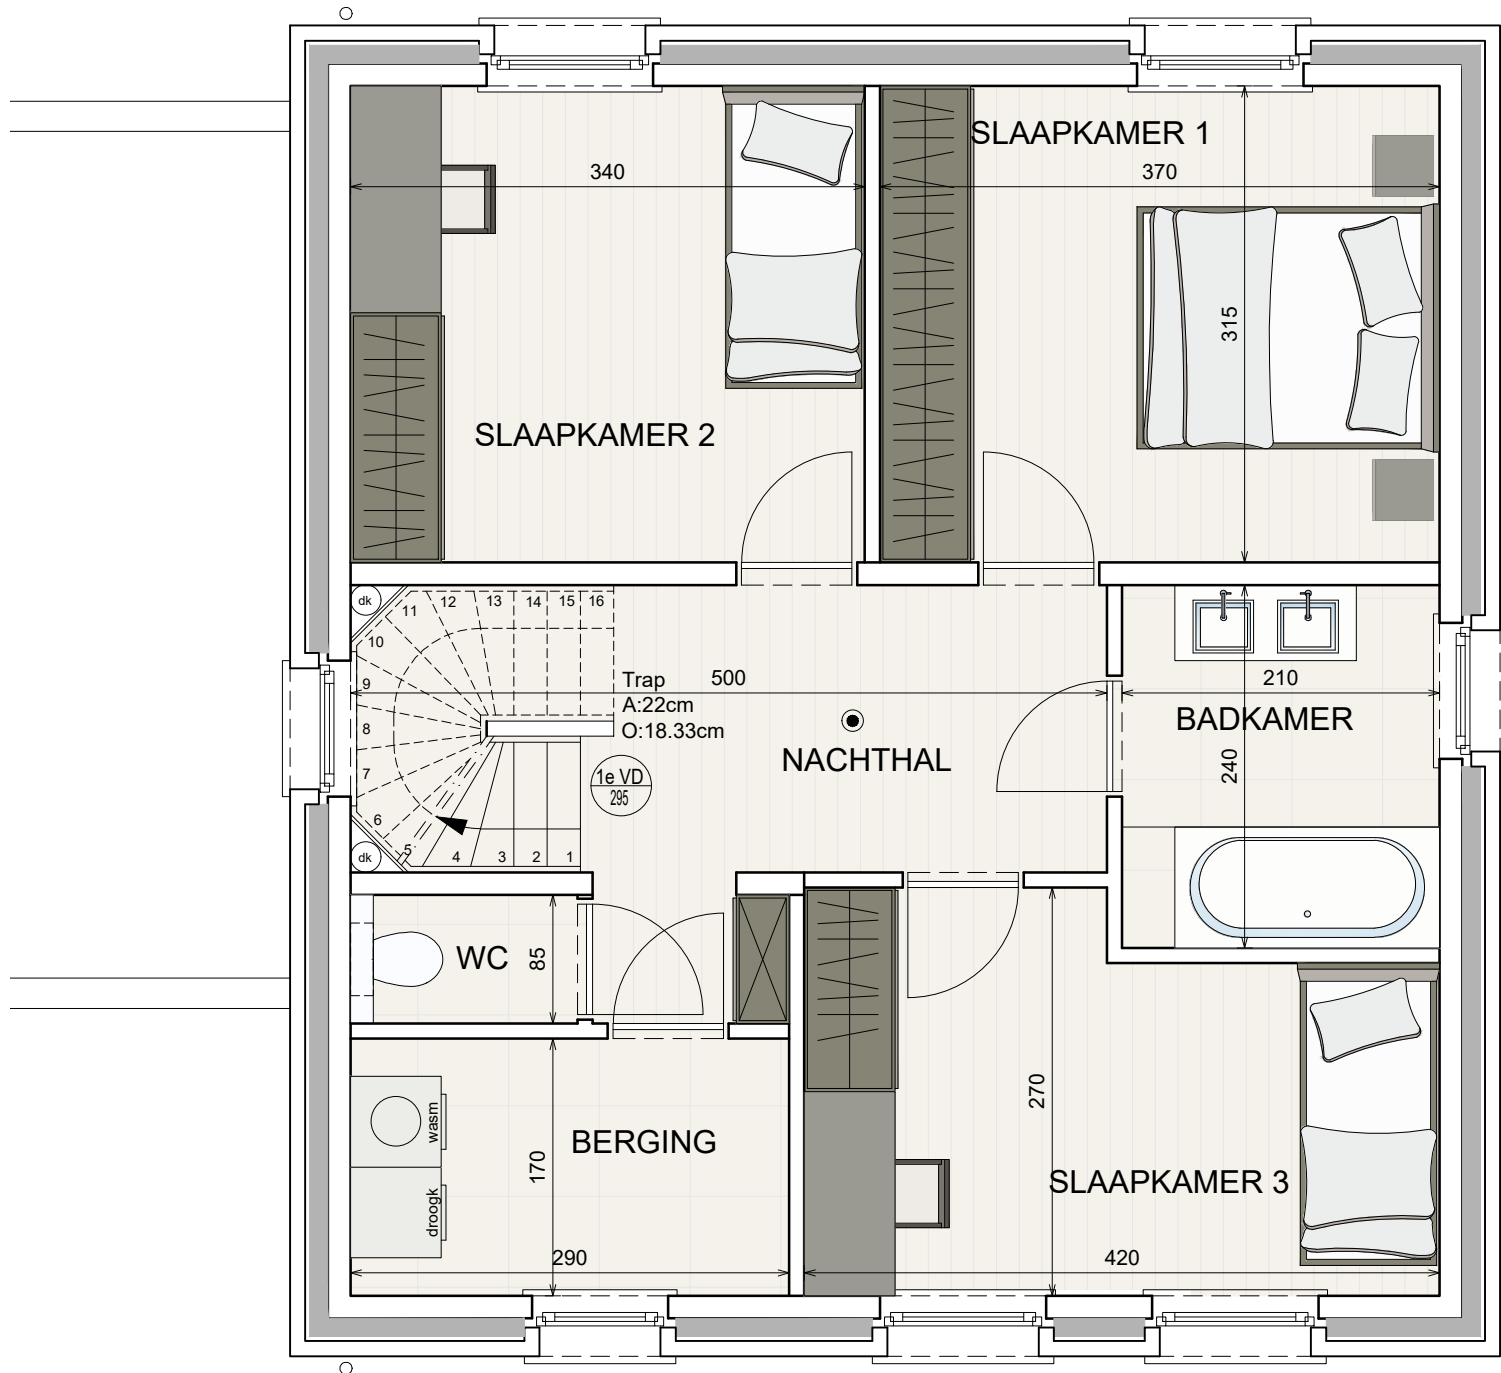

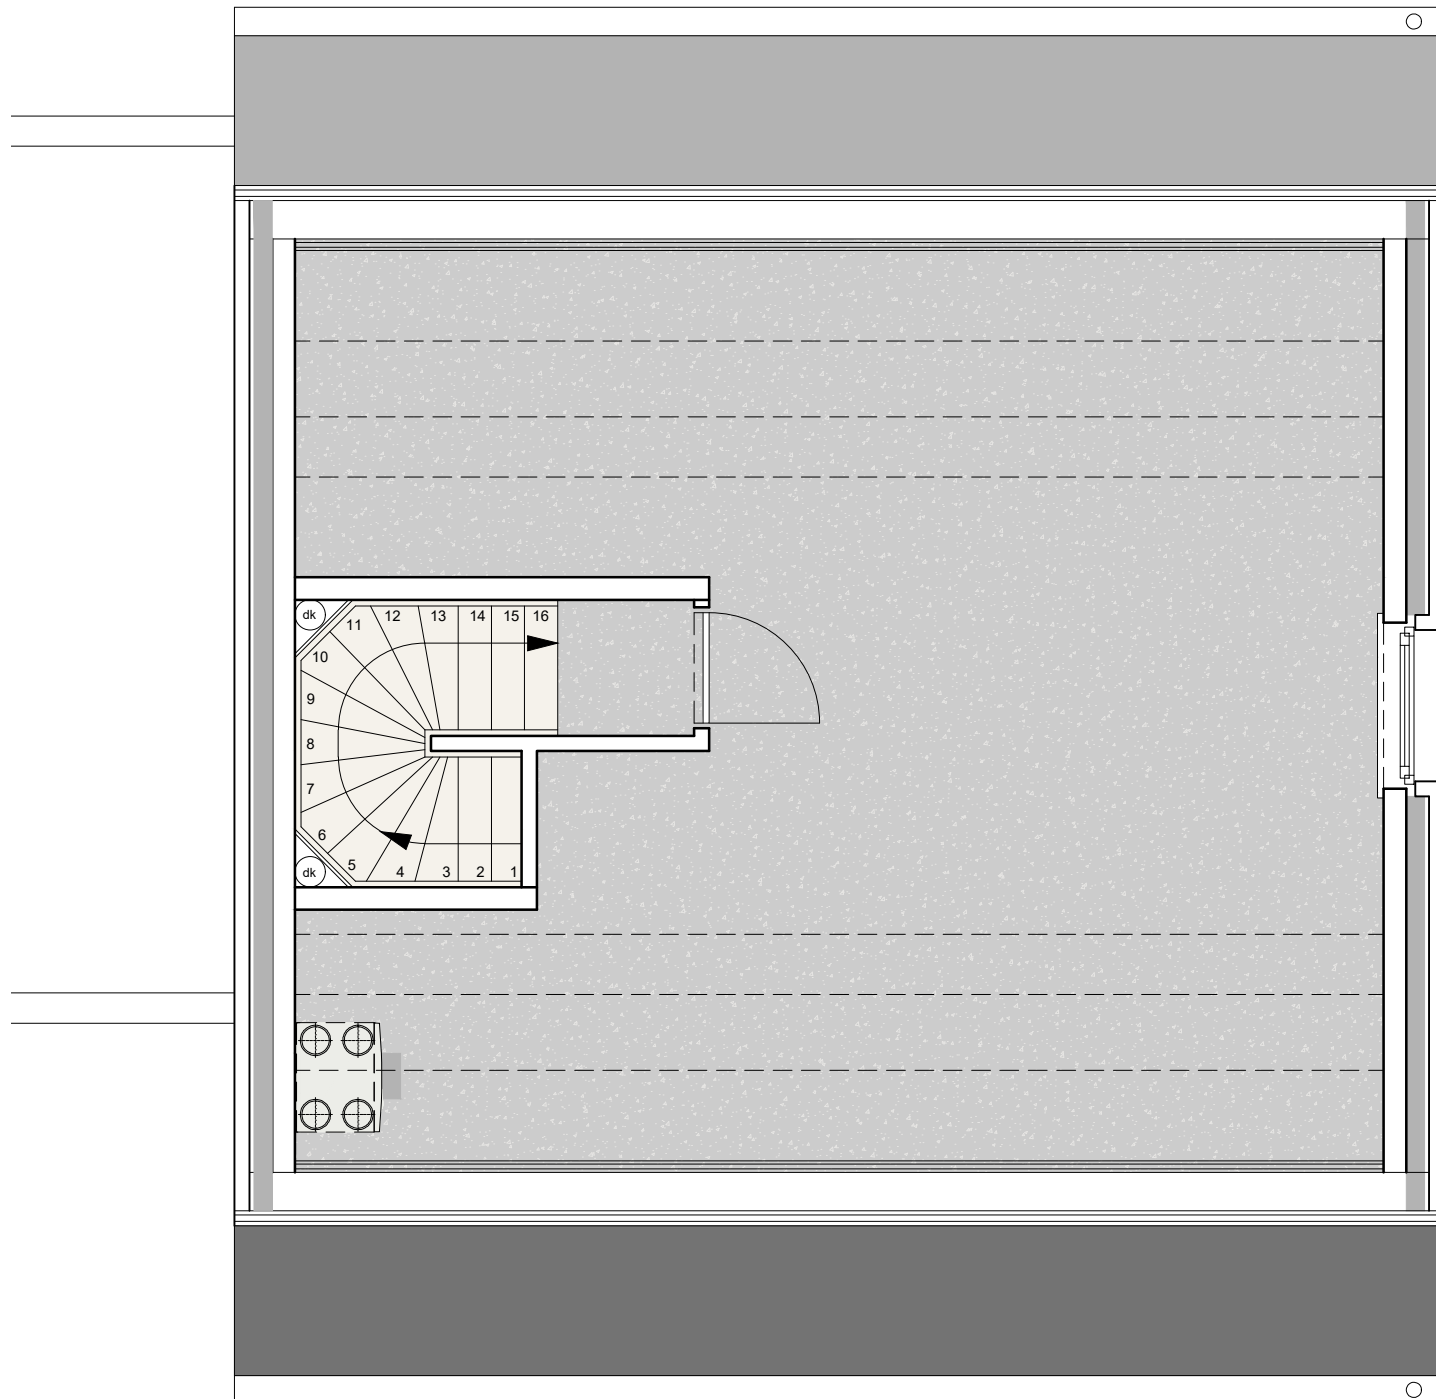

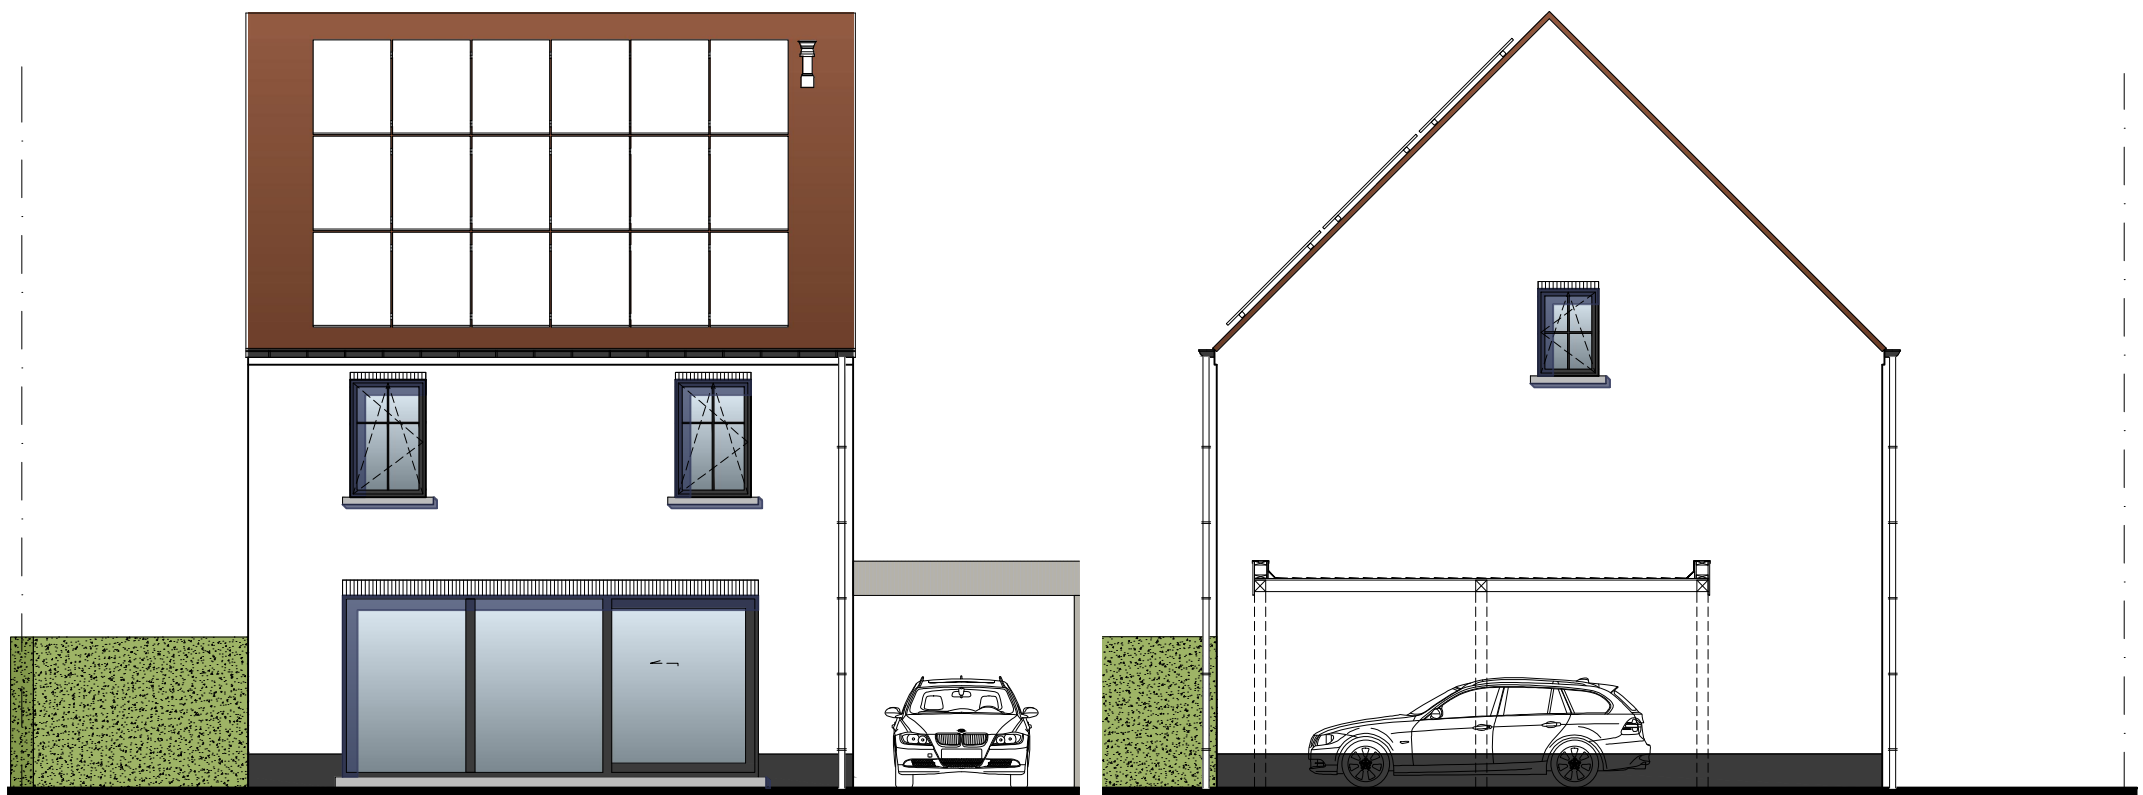

LALYS

powered by
IMMOBEL
SINCE 1963
 RUE DE LA REGENCE 58
 REGENTSCAPSTRAAT B 1000
 BRUXELLES/BRUSSEL

ARCAS
ARCHITECTURE & URBANISM
 NATIENLAAN 75A
 8300 KNOKKE-HEIST
 INFO@ARCAS.EU

Plaanpassingen zijn mogelijk ten gevolge van de uitvoering. Het los meubelwerk en ingewerkte kasten zijn ter illustratie en niet inbegrepen. Het plan van de keukeninrichting alsook de badkamer, en alle maten, is ter illustratie en is niet bindend.
 Des modifications sont susceptibles d'être apportées à ce plan en fonction des nécessités de la réalisation. L'ammeublement, y compris les placards, ne sont pas inclus et sont dessinés à titre d'illustration. L'agencement de la cuisine et de la salle de bains, ainsi que les mesures, sont donnés à titre indicatif.

PGN.: 5/5
 28/03/2023

A3 LOT 194