


GRONDPLAN

ITALIËLEI 99 BUS 601 - 2000 ANTWERPEN

(maatvoering in het werk te controleren - aan dit plan kunnen geen rechten worden ontleend)

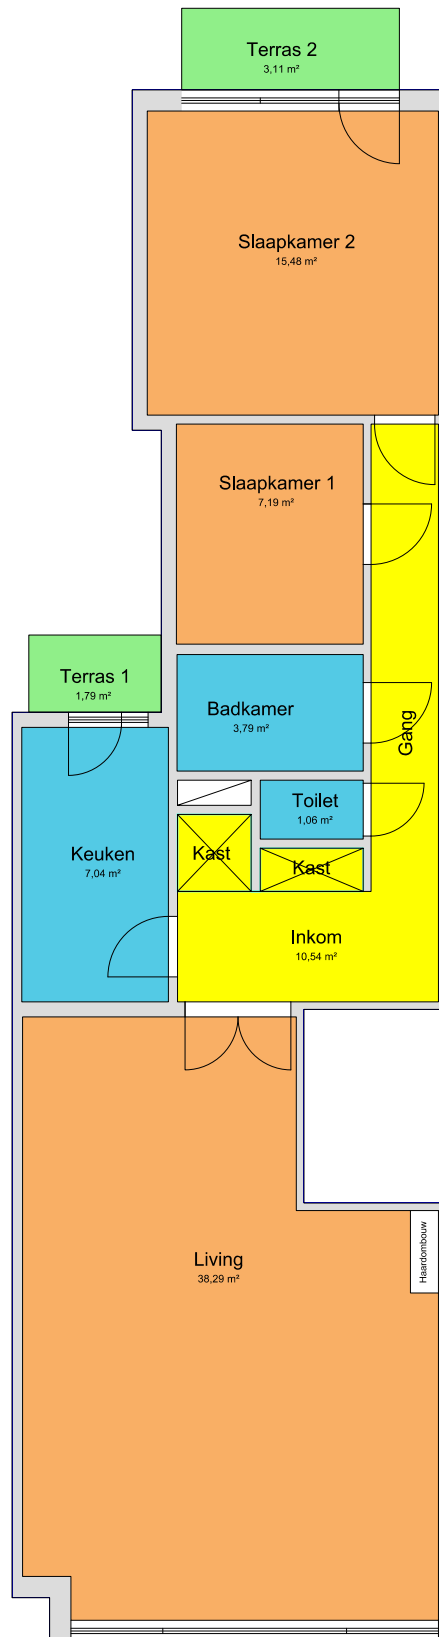

Bruto vloeroppervlakte app.: 96 m²
Netto vloeroppervlakte app.: 82 m²

Oppervlakte terras 1: 1,79 m²
Oppervlakte terras 2: 3,11 m²