




VERKAVELINGSONTWERP
schaal: 1/250

WATERLOOP Ob011
niet gegarandeerde gracht (2e cat.)
opgemeten breedte: 2,00 m

WATERLOOP Ob011
niet gegarandeerde gracht (2e cat.)
opgemeten breedte: 2,00 m

rooilijn volgens rooilijn
goedgekeurd d.w. 14/01/1998

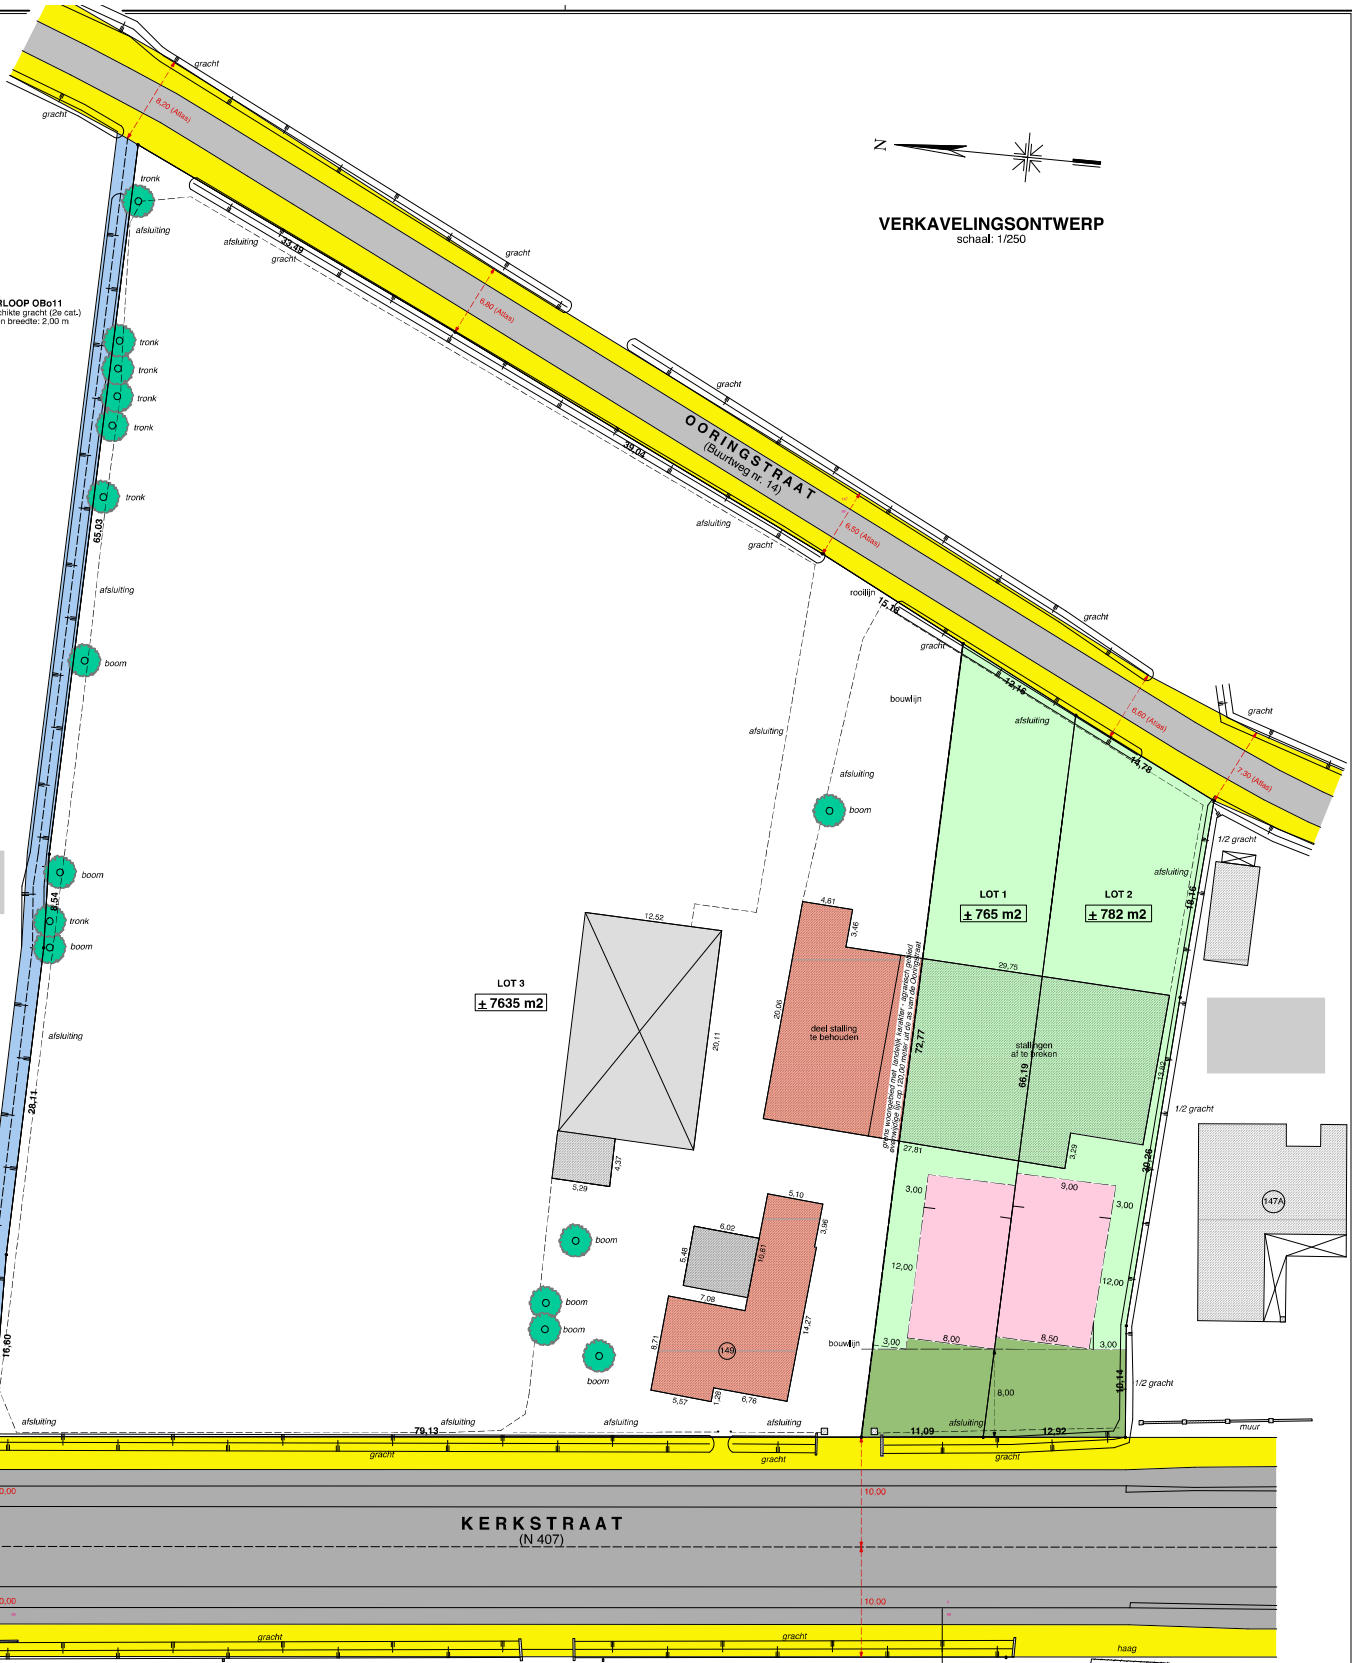

KERKSTRAAT
(N 407)

147A