




ACHTERGEVEL VOORGEVEL

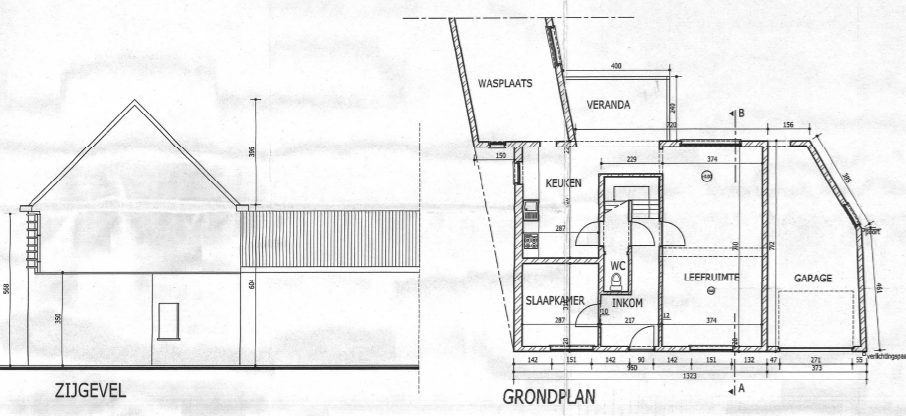


ZIJGEVEL GRONDPLAN

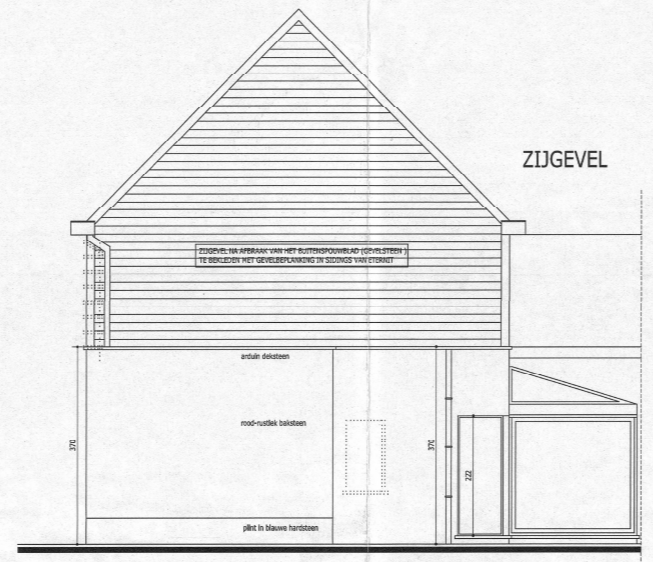


ZIJGEVEL

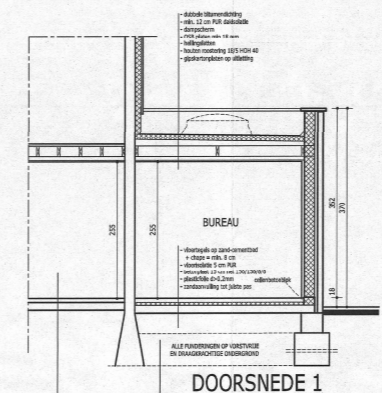

DOORSNEDE 1

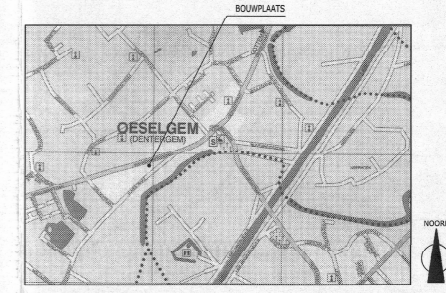


LIGGINGPLAN SCHAAL 1/20000

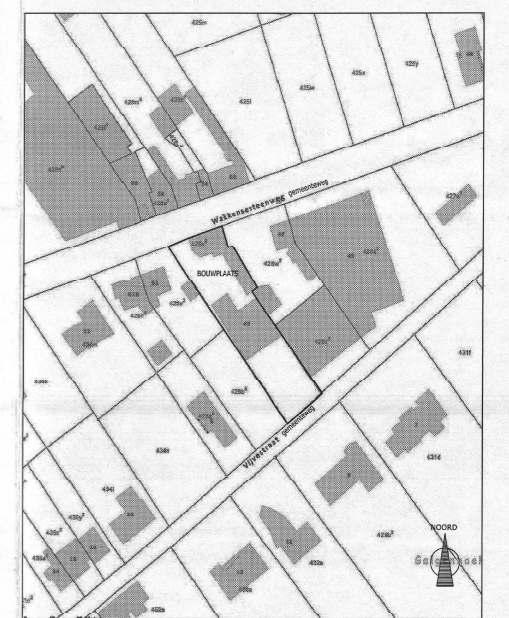


OMGEVINGSPLAN SCHAAL 1/1000

BESTAANDE TOESTAND SCHAAL 1/100

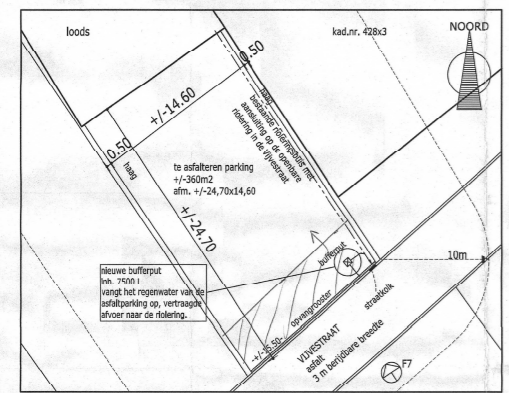


AANVULLING INPLANTING PARKING SCHAAL 1/250

WAKKENSESTEENWEG
beton
6 m berijdbare breedte
geen beplantingen op openbaar domein
bovengronds: openbare verlichting
water, gas, elektriciteit, telefonie en kabel aanwezig

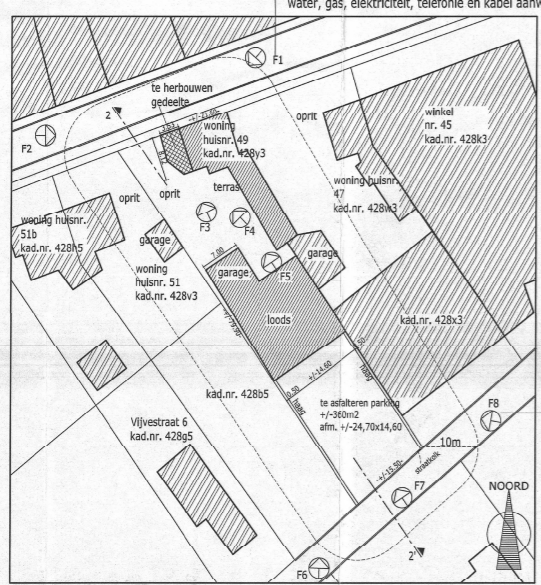


INPLANTINGSPLAN SCHAAL 1/500

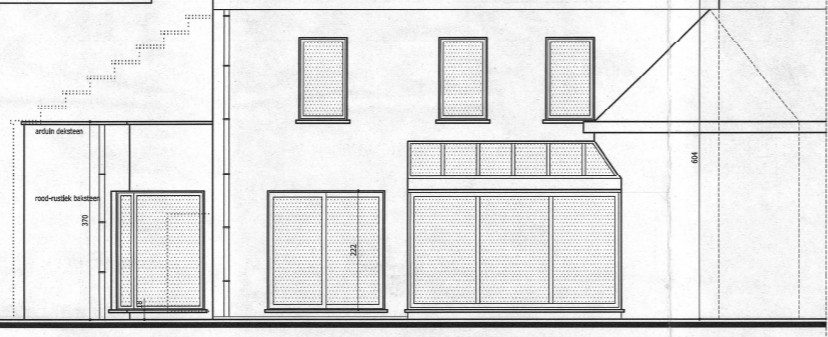


ACHTERGEVEL




VOORGEVEL

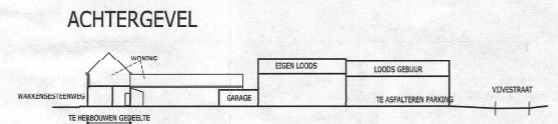

TERREINPROFIEL SCHAAL 1/500

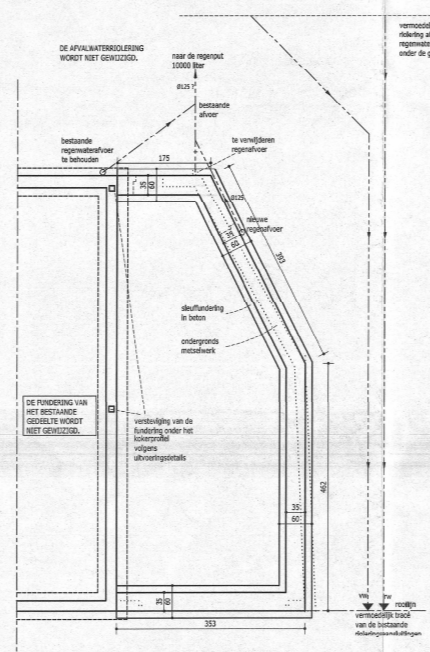

FUNDERING EN RIOLERING

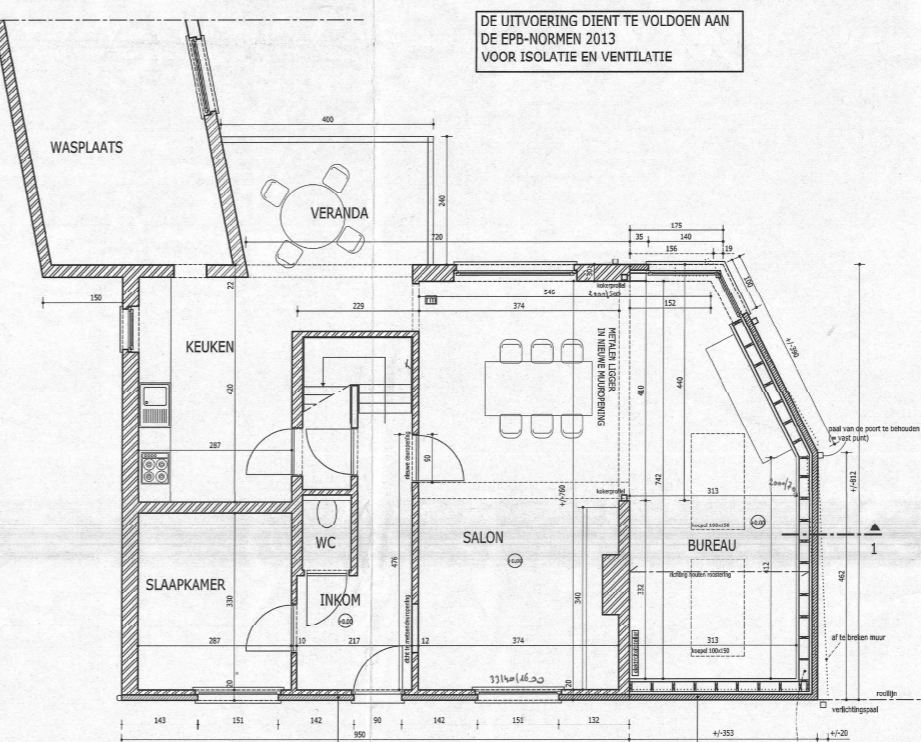

GRONDPLAN

DE UITVOERING DIJNT TE VOLDOEN AAN DE EPB-NORMEN 2013 VOOR ISOLATIE EN VENTILATIE

GEVELMATERIALEN		LEGENDE	
GEVELS	ROOD - RUSTIEKE BAKSTEEN	AP TE BREKEN	
SCHRIJNWERK	WITTE PVC	BESTAANDE EN TE BEHOUDEN METSELWERK	
DAKDEKING	RODE DAKPANNEN	NIJEUW METSELWERK	
AFVOEREN EN GOTEN	BAKGODDIT IN VEZELCEMENTPLAAT	rooimelder tegen het plafond	
DORPELS EN GEVELPLINT	ARJUKIN		

Provincie WEST-VLAANDEREN
Ligging WAKKENSESTEENWEG 49
Kad. ligging 8720 DENTERGEM (OESELGEM)
Afd. 3 sectie B nr 428Y3

Onderwerp HERBOUWEN VAN DE AANBOU VAN EEN WONING + WIJZIGING VOORGEVEL + VERHARDEN PARKING

Plannr.	1/1	Beschrijving	STEDENBOUWKUNDIGE AANVRAAG
Schaal	1/50 e.a.	Datum	27/06/2013
		Dossiernr.	13.29