

STRIPEN

5^e B n° 249^c

Tot. opp. = 21.47 a.

Verkavelings voorstel in 2 loten
opgesteld door onderget. land-
meter A. Mertens te Hillegom

De 16 juli 1962

Stedebouwkundige Voorschriften


Loten 1 en 2 aansluiten met nieuw huis
rechts. Kroonlijsthoogte, dakhelling
en nok aan huis aanpassen om er
blok mede te vormen. Chromatische
aanpassing aan reeds genoemd huis.
Onbebouwde zijstrook = 3m. Geen onder-
grondse garages. Bouwlijnaanvragen
aan Bestuur van Bruggen en Wegen

Oppervlakten

I = 9.06 a.

II = 12.41 a.

Totaal 21.47 a.

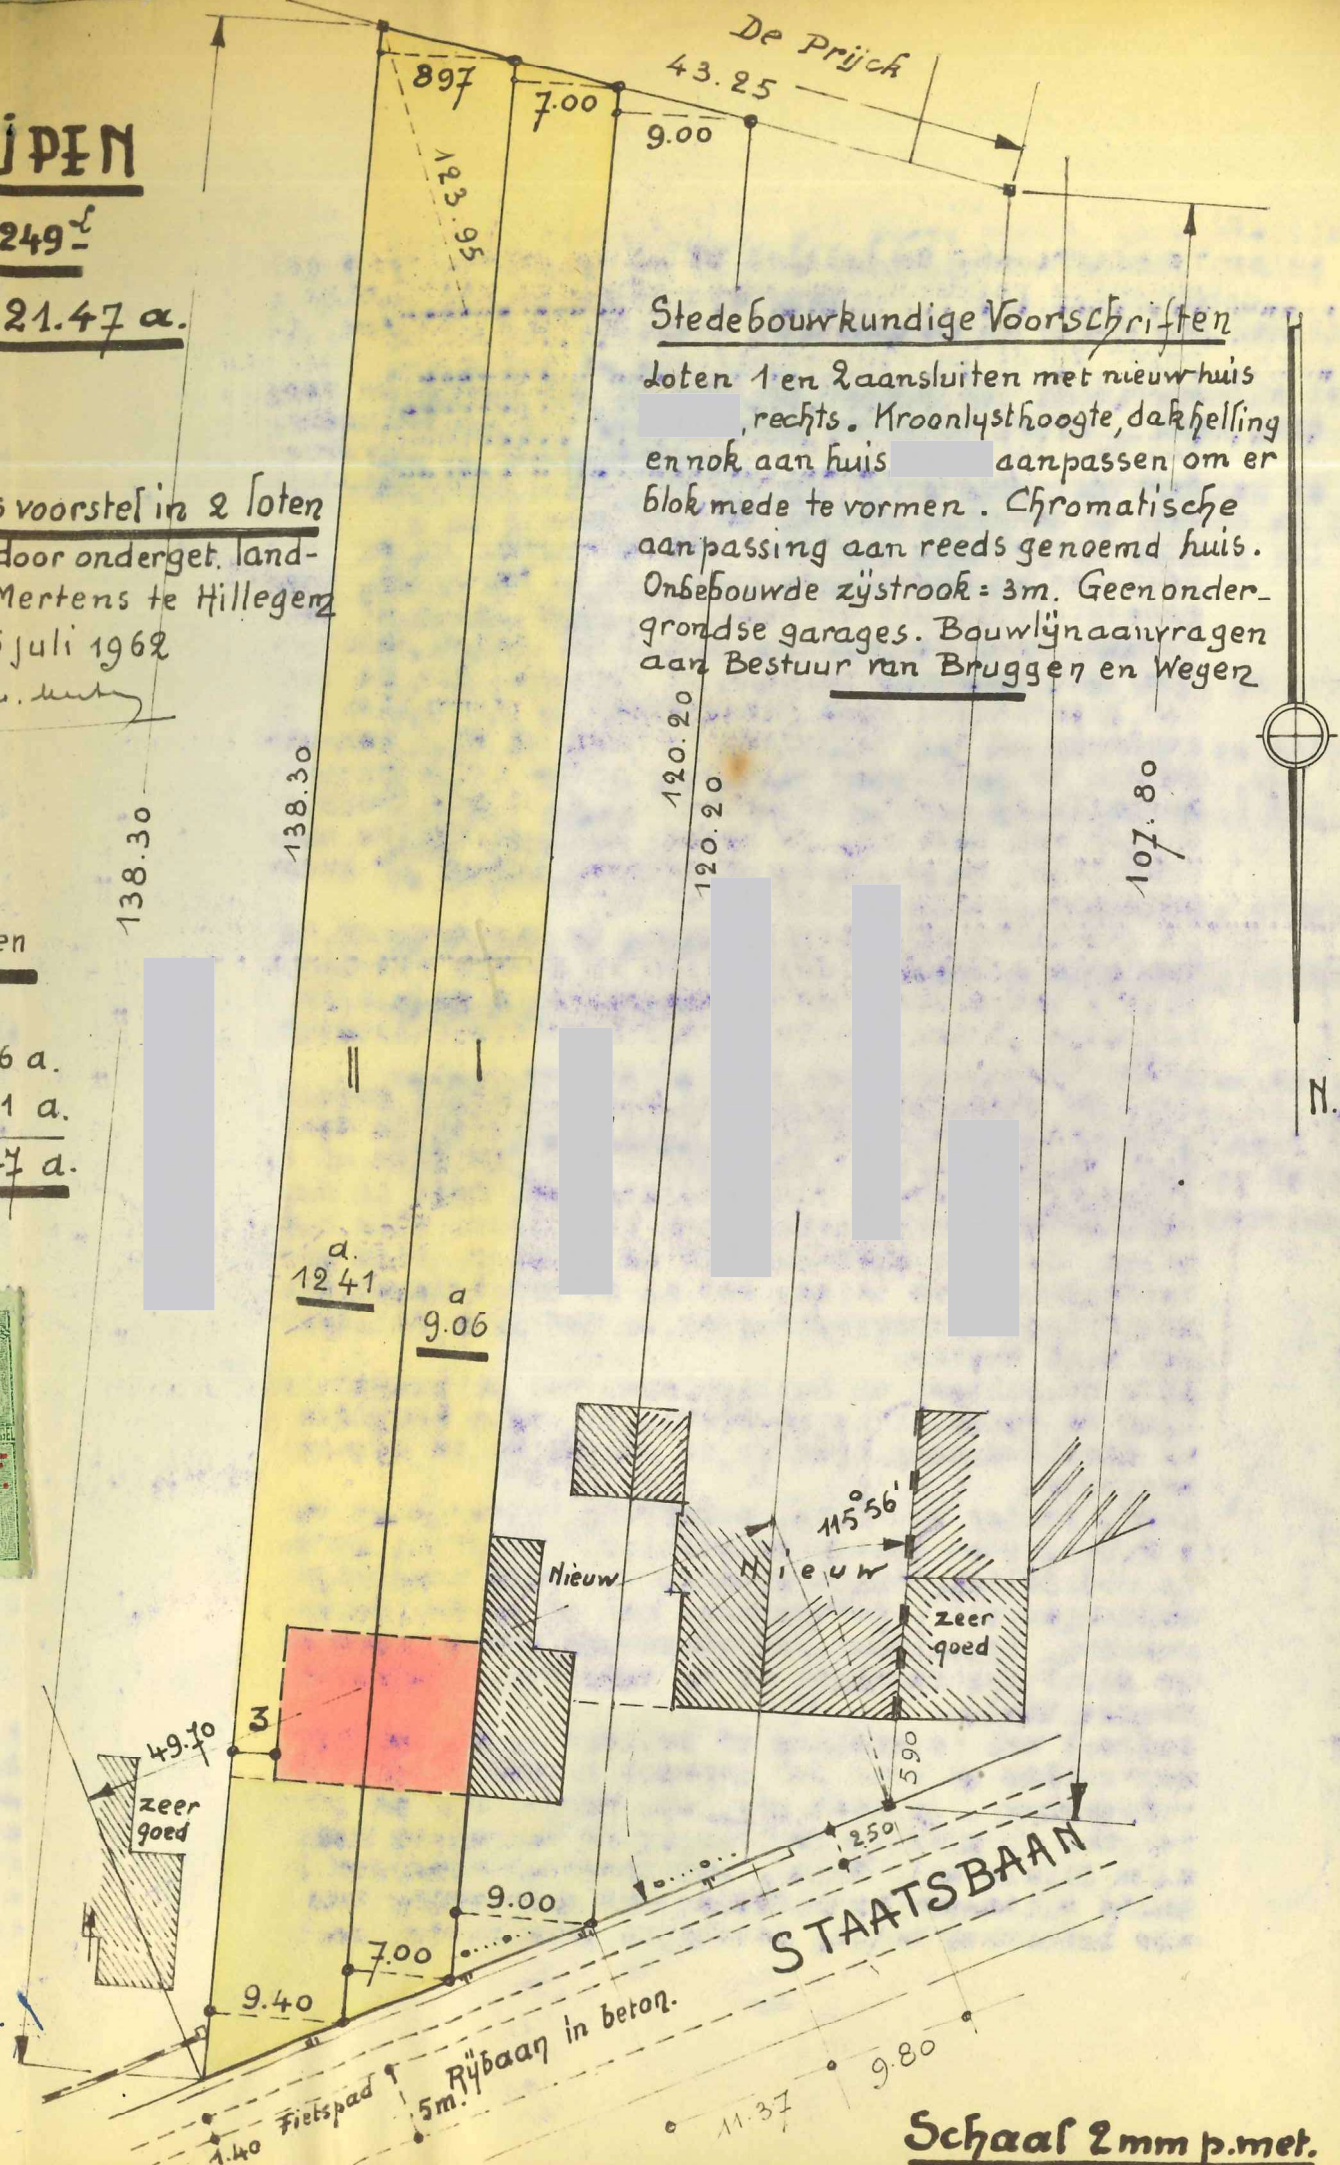

Schaal 2mm p.met.