


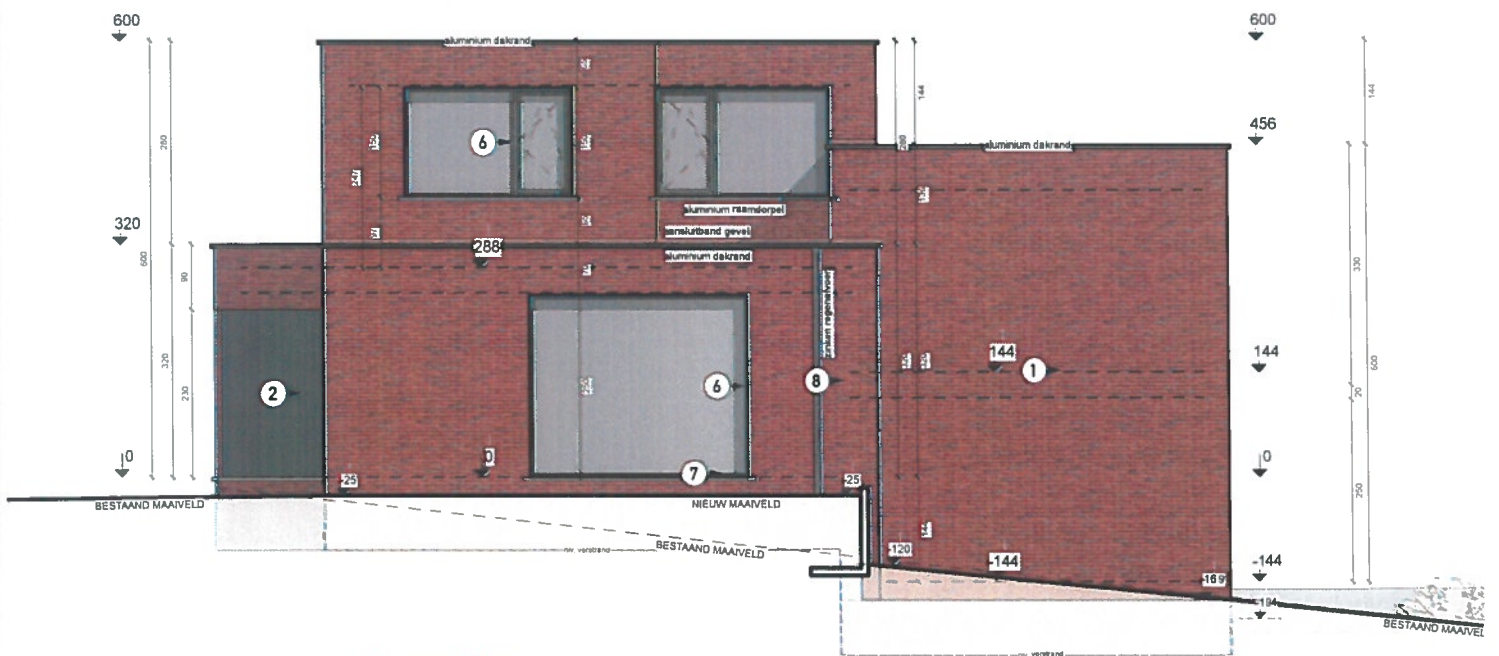

MARKTWEG

VOORGEVEL - nieuwe toestand


	<p>Miguel De Meester ir., architect Vorigestraat 22A - 9500 Geraardsbergen +32 (0) 499 89 01 94 miguel.demeester@dmma.be www.dmma.be</p>	<p>2021 MAR-GEM Bouwen ren & 844ge afscheidingen Inno POC nv Marktweg - Gemeentebestuur, 9500 Geraardsbergen UITVOEREND</p>	<p>21-09-2023 schaal: 1 / 50 D dmma</p>
---	--	---	---



MARKTWEG

RECHTER ZIJGEVEL - nieuwe toestand

<p>dmma</p>	<p>Miguel De Meester ir. architect Vrangestraat 22A - 9500 Geraardsbergen +32 (0) 495 99 01 94 miguel.demester@dmma.be www.dmma.be</p>	<p>2021.MAR-GEM Bouwen van 4 44-geslotenwoningen. Immo PDG nv Marktweg - Gemeentestraat, 9500 Geraardsbergen UITVOERING</p>	<p>21-08-2023 schaal 1 / 50 © dmma</p>
--------------------	--	---	--

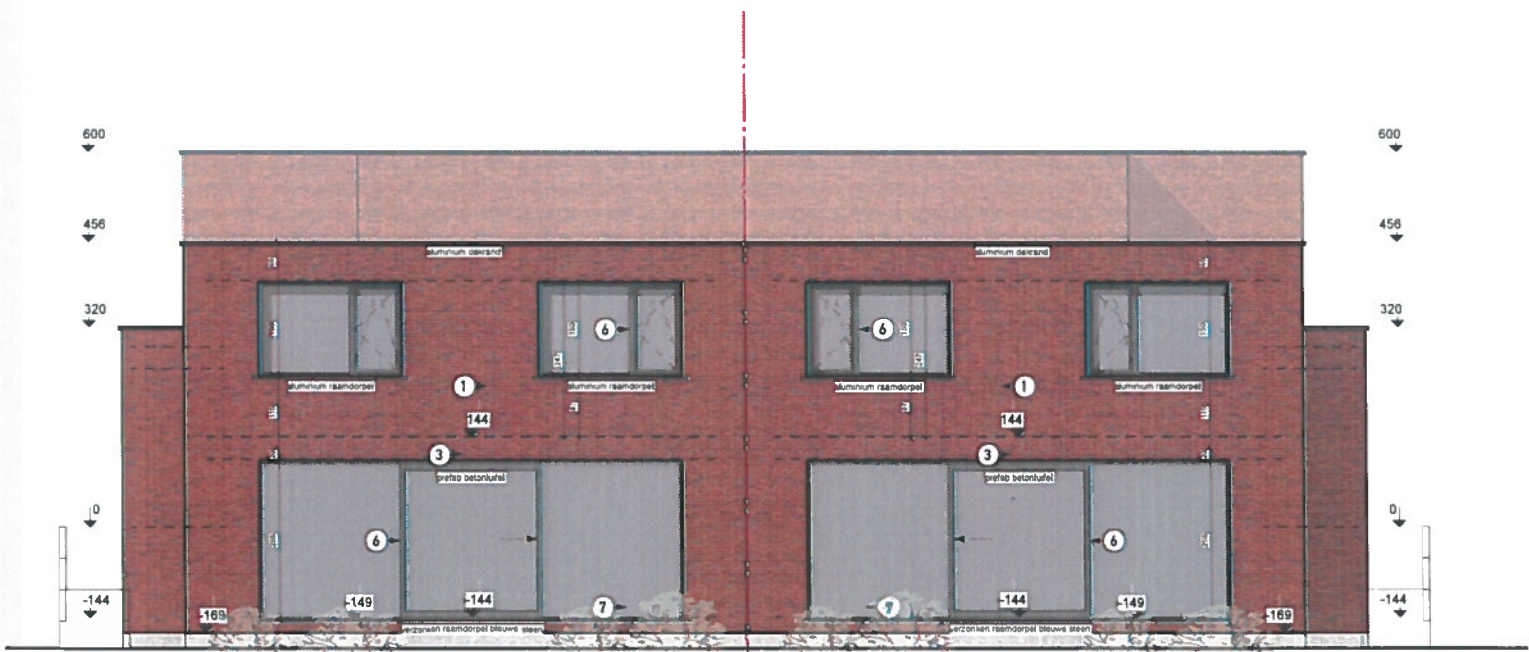

MARKTWEG

ACHTERGEVEL - nieuwe toestand

dmma

Miguel De Moolen sr, architect
 Vrijheidslaan 22A - 9506 Geraardsbergen
 +32 (0) 495 89 01 94
 miguel.demoolen@dmma.be
 www.dmma.be

2021, MAR-05M
 Bouwen van 4 etages woonwoningen.
 Immo PDG nv
 Marktweg - Gemeentekwartier, 9500 Geraardsbergen
 Uitvoering

31-06-2023
 schaal: 1 : 50
 D dmma