



DOORSNED E A-B

1^o VERDIEPING

TOTALE BOUWD. = 12.60M op VERDIEPING

BOUWDIEPTE = GELYK KUDG VOLUME n^o 207 = 14.20M.

BOUWDIEPTE LINKS 15.50

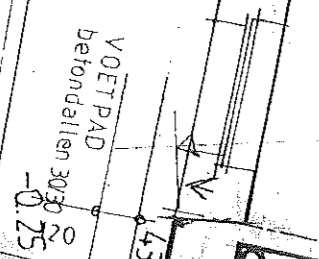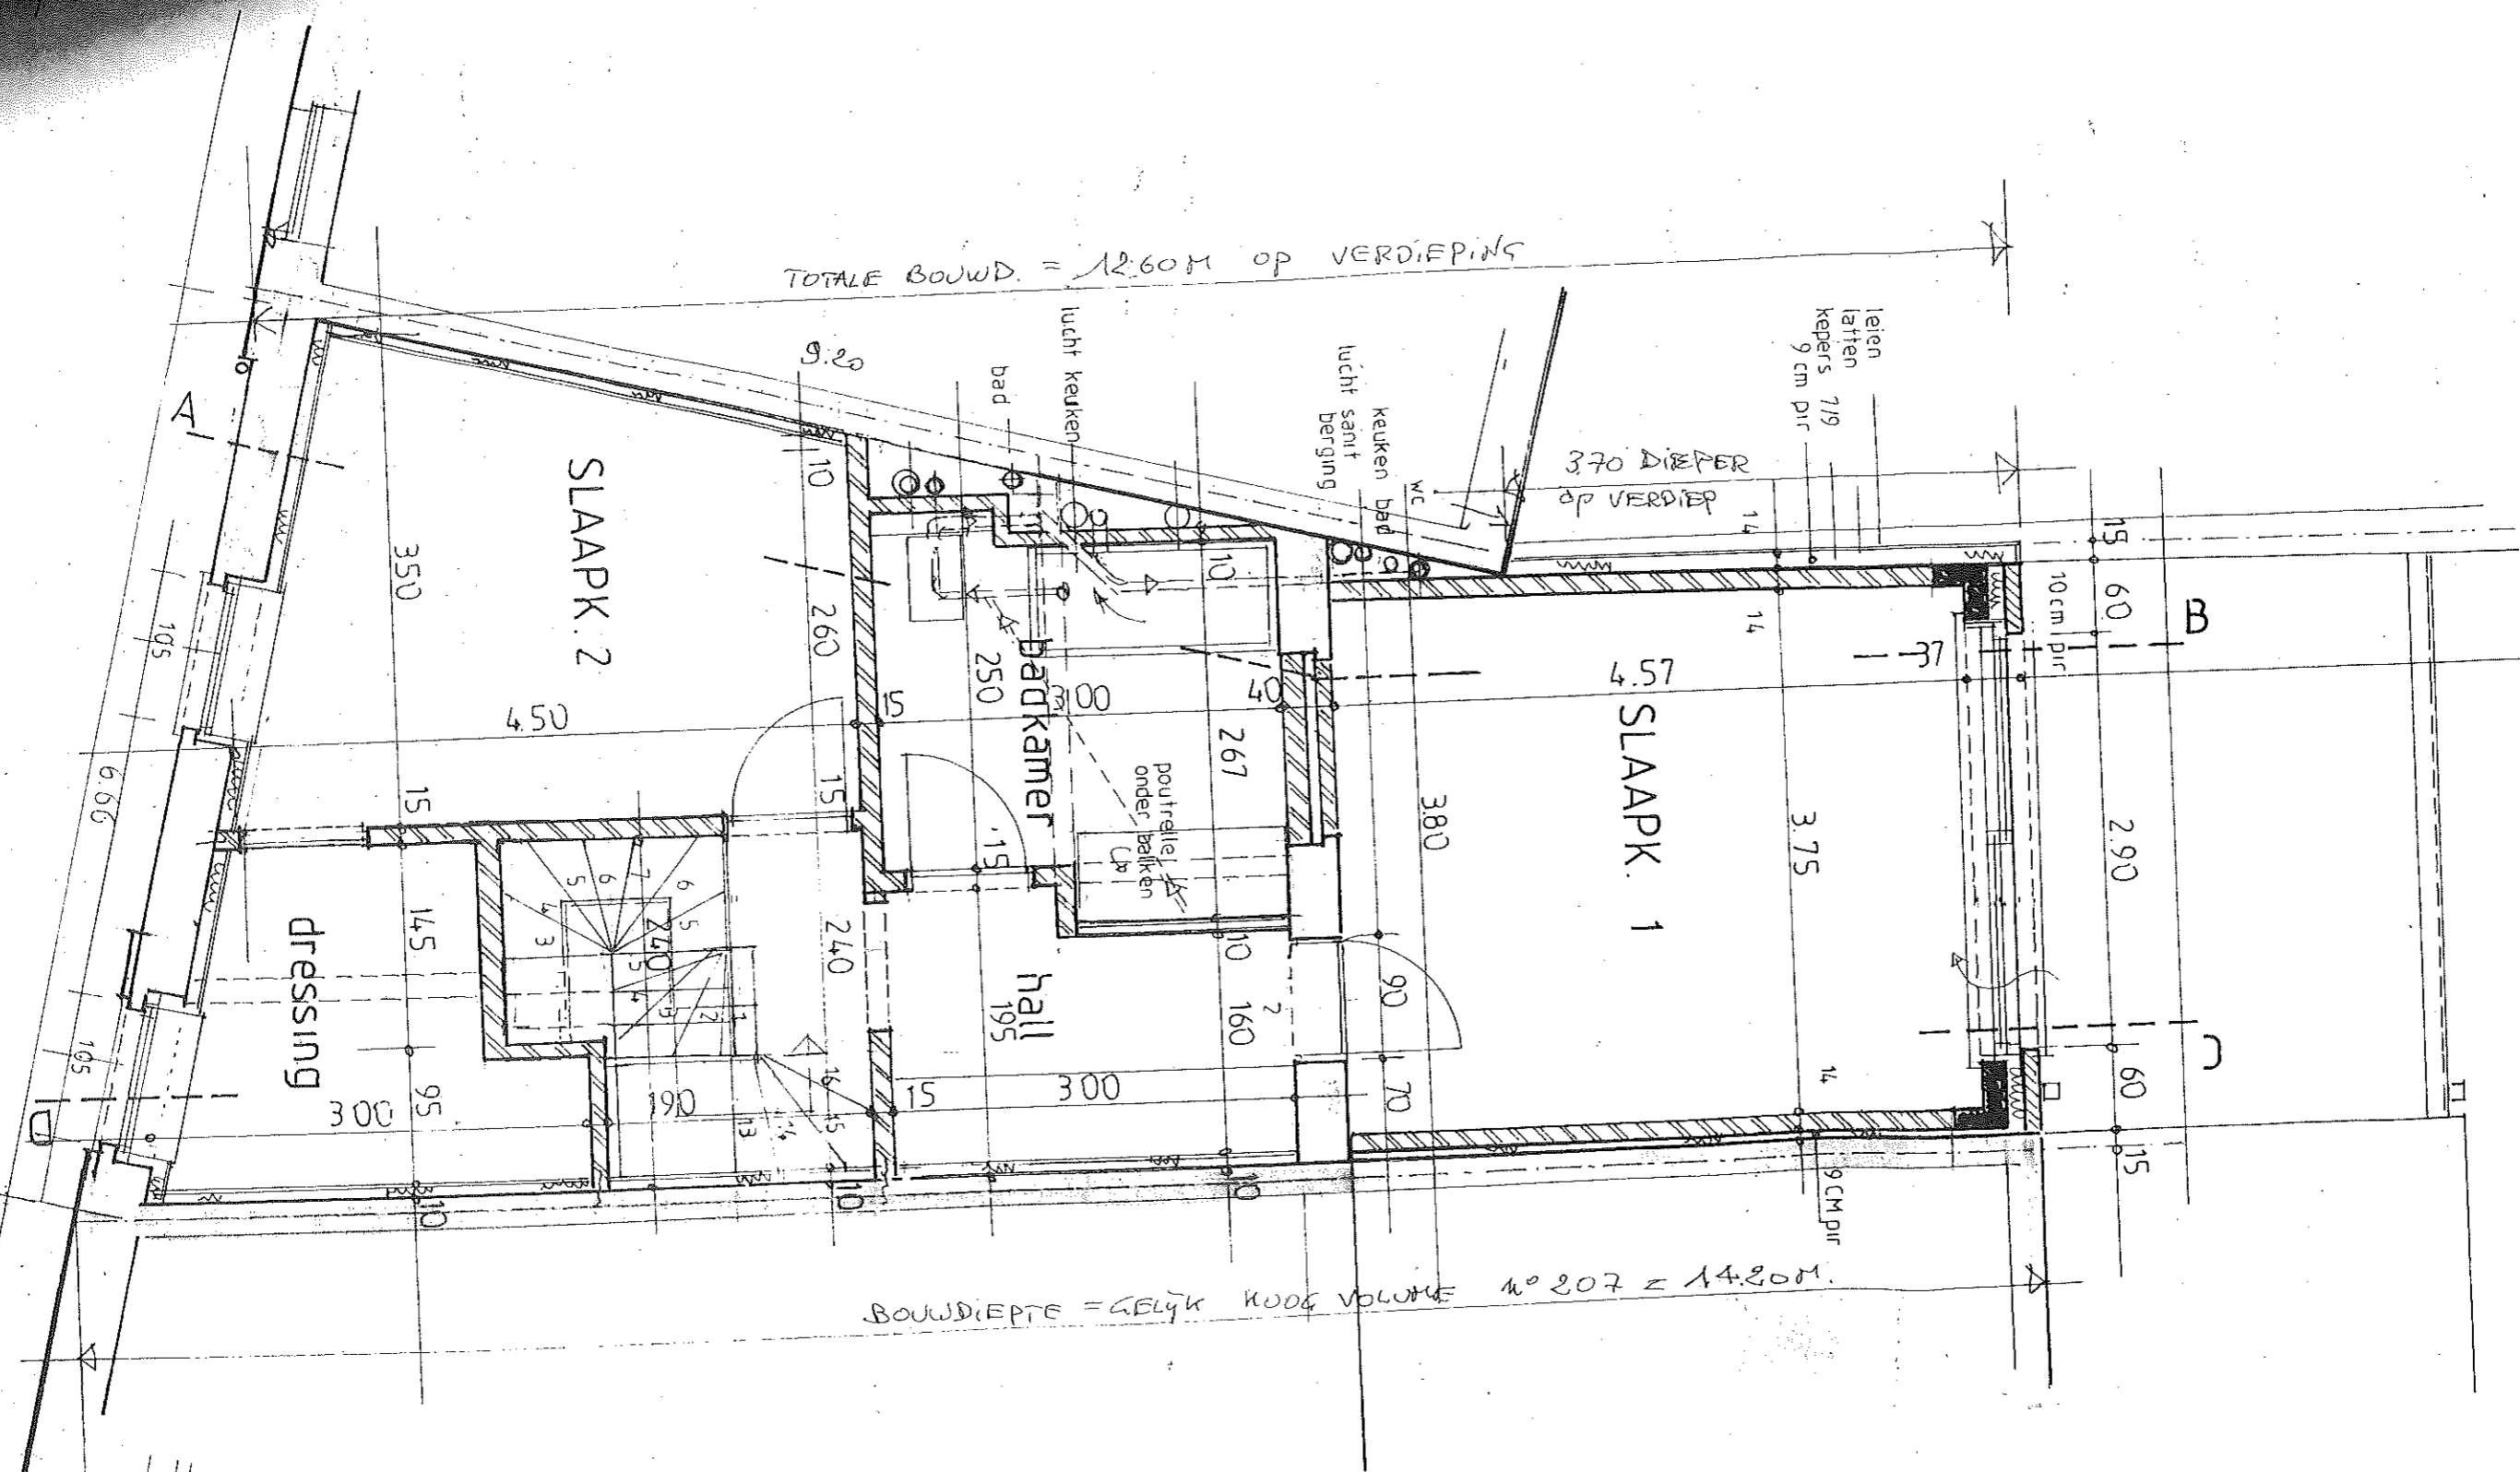

schouw