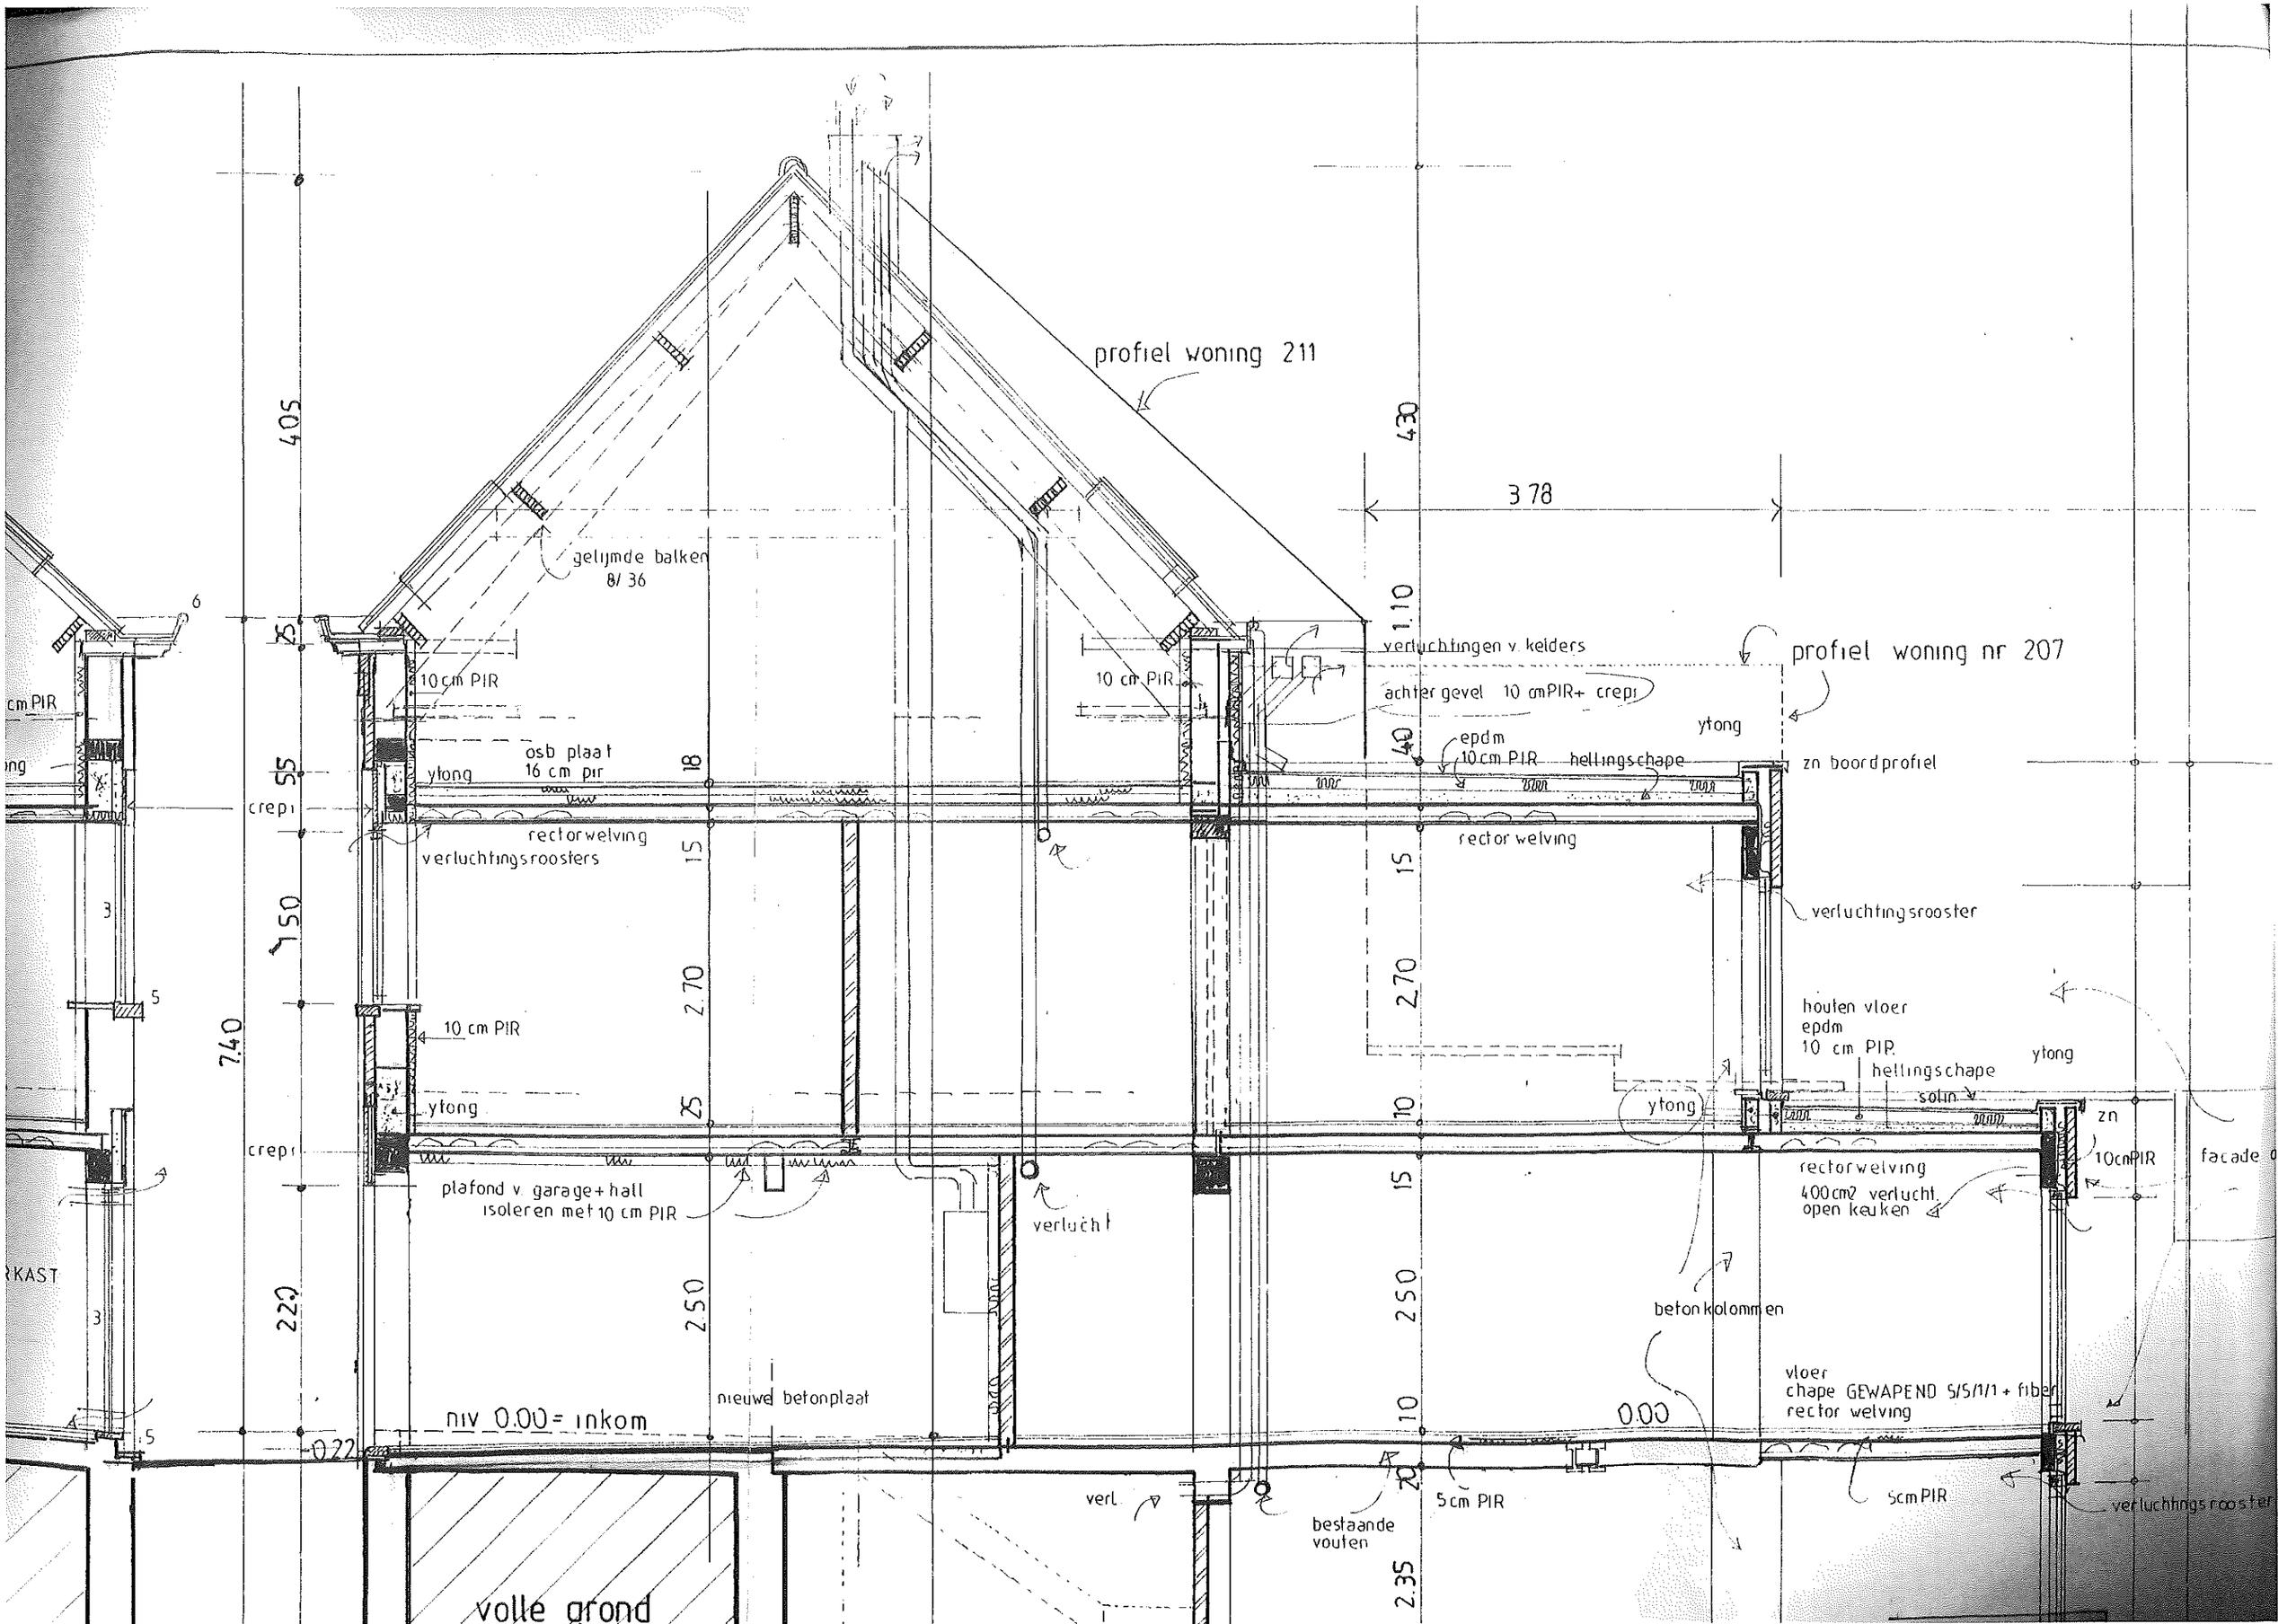

profiel woning 211
profiel woning nr 207
gelijmde balken
8/36
10 cm PIR
osb plaat
16 cm pir
ytong
crepi
rectorwelving
verluchtingsroosters
verluchtingen v. kelders
achter gevel 10 cmPIR+ crepi
epdm
10 cm PIR
hellingschape
zn boordprofiel
verluchtingsrooster
houten vloer
epdm
10 cm PIR
hellingschape
solin
zn
10cmPIR
facade
rectorwelving
400cm2 verlucht.
open keuken
plafond v. garage+hall
isoleren met 10 cm PIR
verlucht
betonkolommen
vloer
chape GEWAPEND 5/5/1/1 + fiber
rector welving
nieuwe betonplaat
niv 0.00= inkom
0.00
5cm PIR
verl.
bestaande
vouten
verluchtingsrooster
volle grond
3.78
4.05
4.30
1.10
7.40
2.70
2.50
2.35