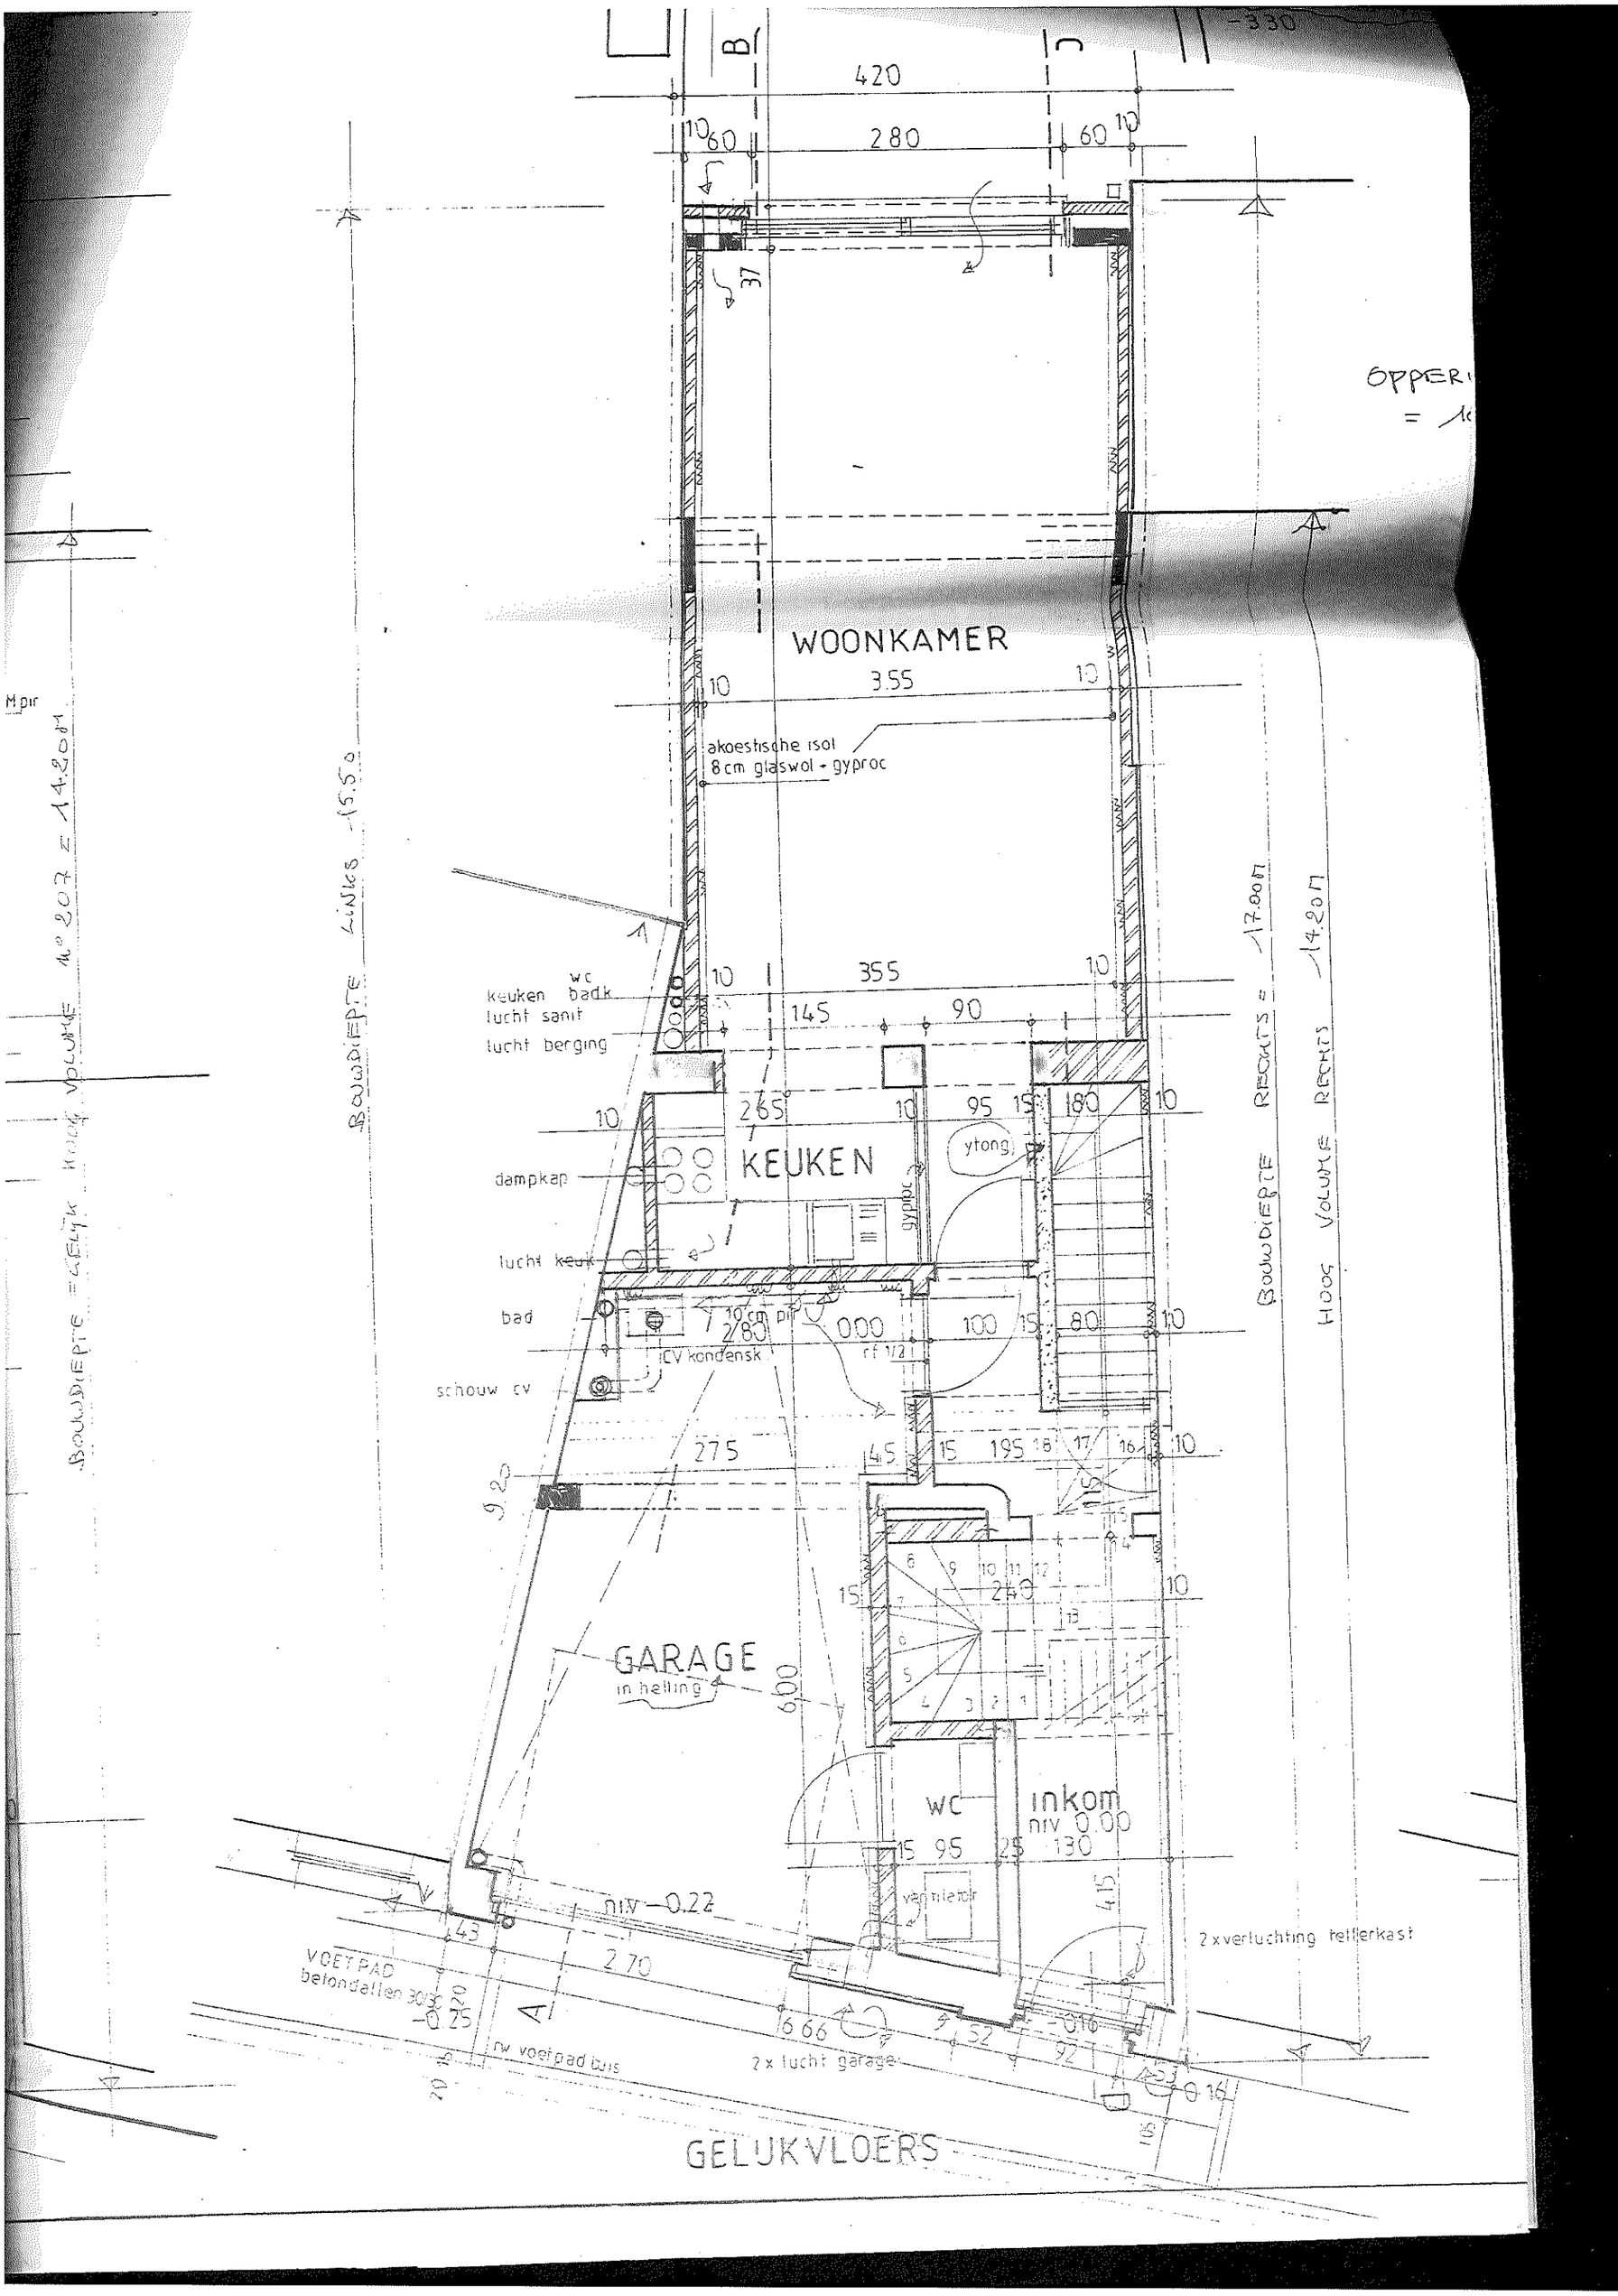

WOONKAMER
KEUKEN
GARAGE
in helling
wc
inkom
niv 0.00
niv -0.22
akoestische isol
8 cm glaswol + gyproc
keuken
wc badk
lucht sanit
lucht berging
dampkap
lucht keuk
bad
schouw cv
CV kondensk
ytong
gyproc
ventilator
VOETPAD
betondallen 30/30
rw voetpad buis
2 x lucht garage
2 x verluchting tellerkast
GELUKVLOERS
BOUWDIEPTE LINKS 15.50
BOUWDIEPTE RECHTS = 17.00M
HOOG VOLUME RECHTS 14.20M
BOUWDIEPTE = GELYK HOOG VOLUME N° 207 = 14.20M