



Hoofdverdeelkast gelijkvloers straatzijde
Diff 1 - Fluvius aankomst, kringen A, B, C, D, E, F, G
Diff 2 - kringen FF, H, I en J
Diff 3 - kringen K, L, M, N, O

Kelder verdeelkast:
Diff 4 - Kringen keuken V, W, X, Y, Z en tuinhuis ZZ
Diff 5 - kringen P plat dak en HVAC 1ste verdiep PA en PB en keuken kringen Q, R, S, T, U


Tuinhuis verdeelkast:
Diff 6 - tuinhuis en tuin kringen AT, BT, CT, DT, ET (T=Tuin)
2de verdiep verdeelkast: via 3f stopcontact
Diff 7 - A', B', C', D', E', F', G', H', I'

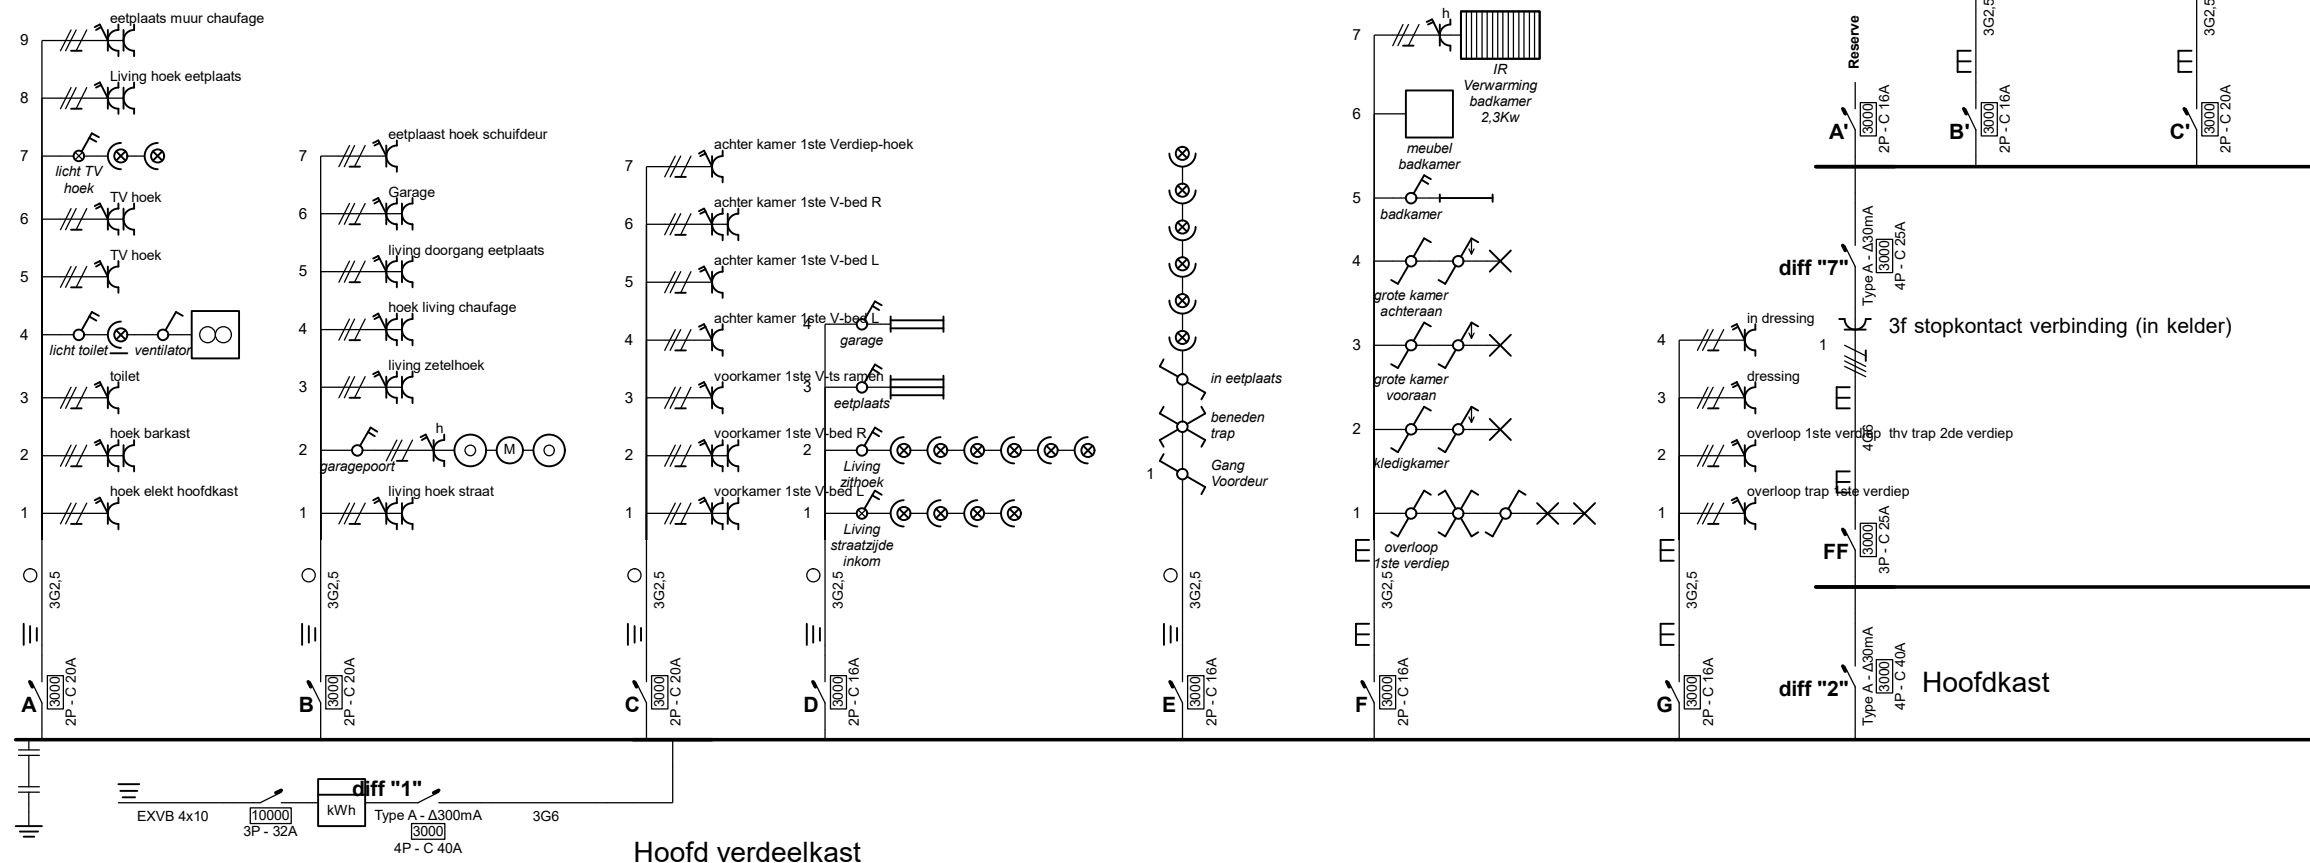


Plaats van de elektrische installatie Vander Beken Johan - Muylaert Denise Buizemontstraat 79 9500 Geraardsbergen GSM: 046826286 e-mail: johan.vander.beken@telenet.be EAN: 541448820063657836, Meternummer 3667	Installateur Vander Beken Johan Buizemontstraat 79 9500 Geraardsbergen	Voor gezien A.C.M.V. VW-25-03-17-06 	p. 1/10 Eendraadschema
			Datum: 13/03/2025
			3 x 230V ~ 50Hz
Schema's getekend door: Johan Vander Beken Bureau 9000 - BTW BE 0632.926.285			

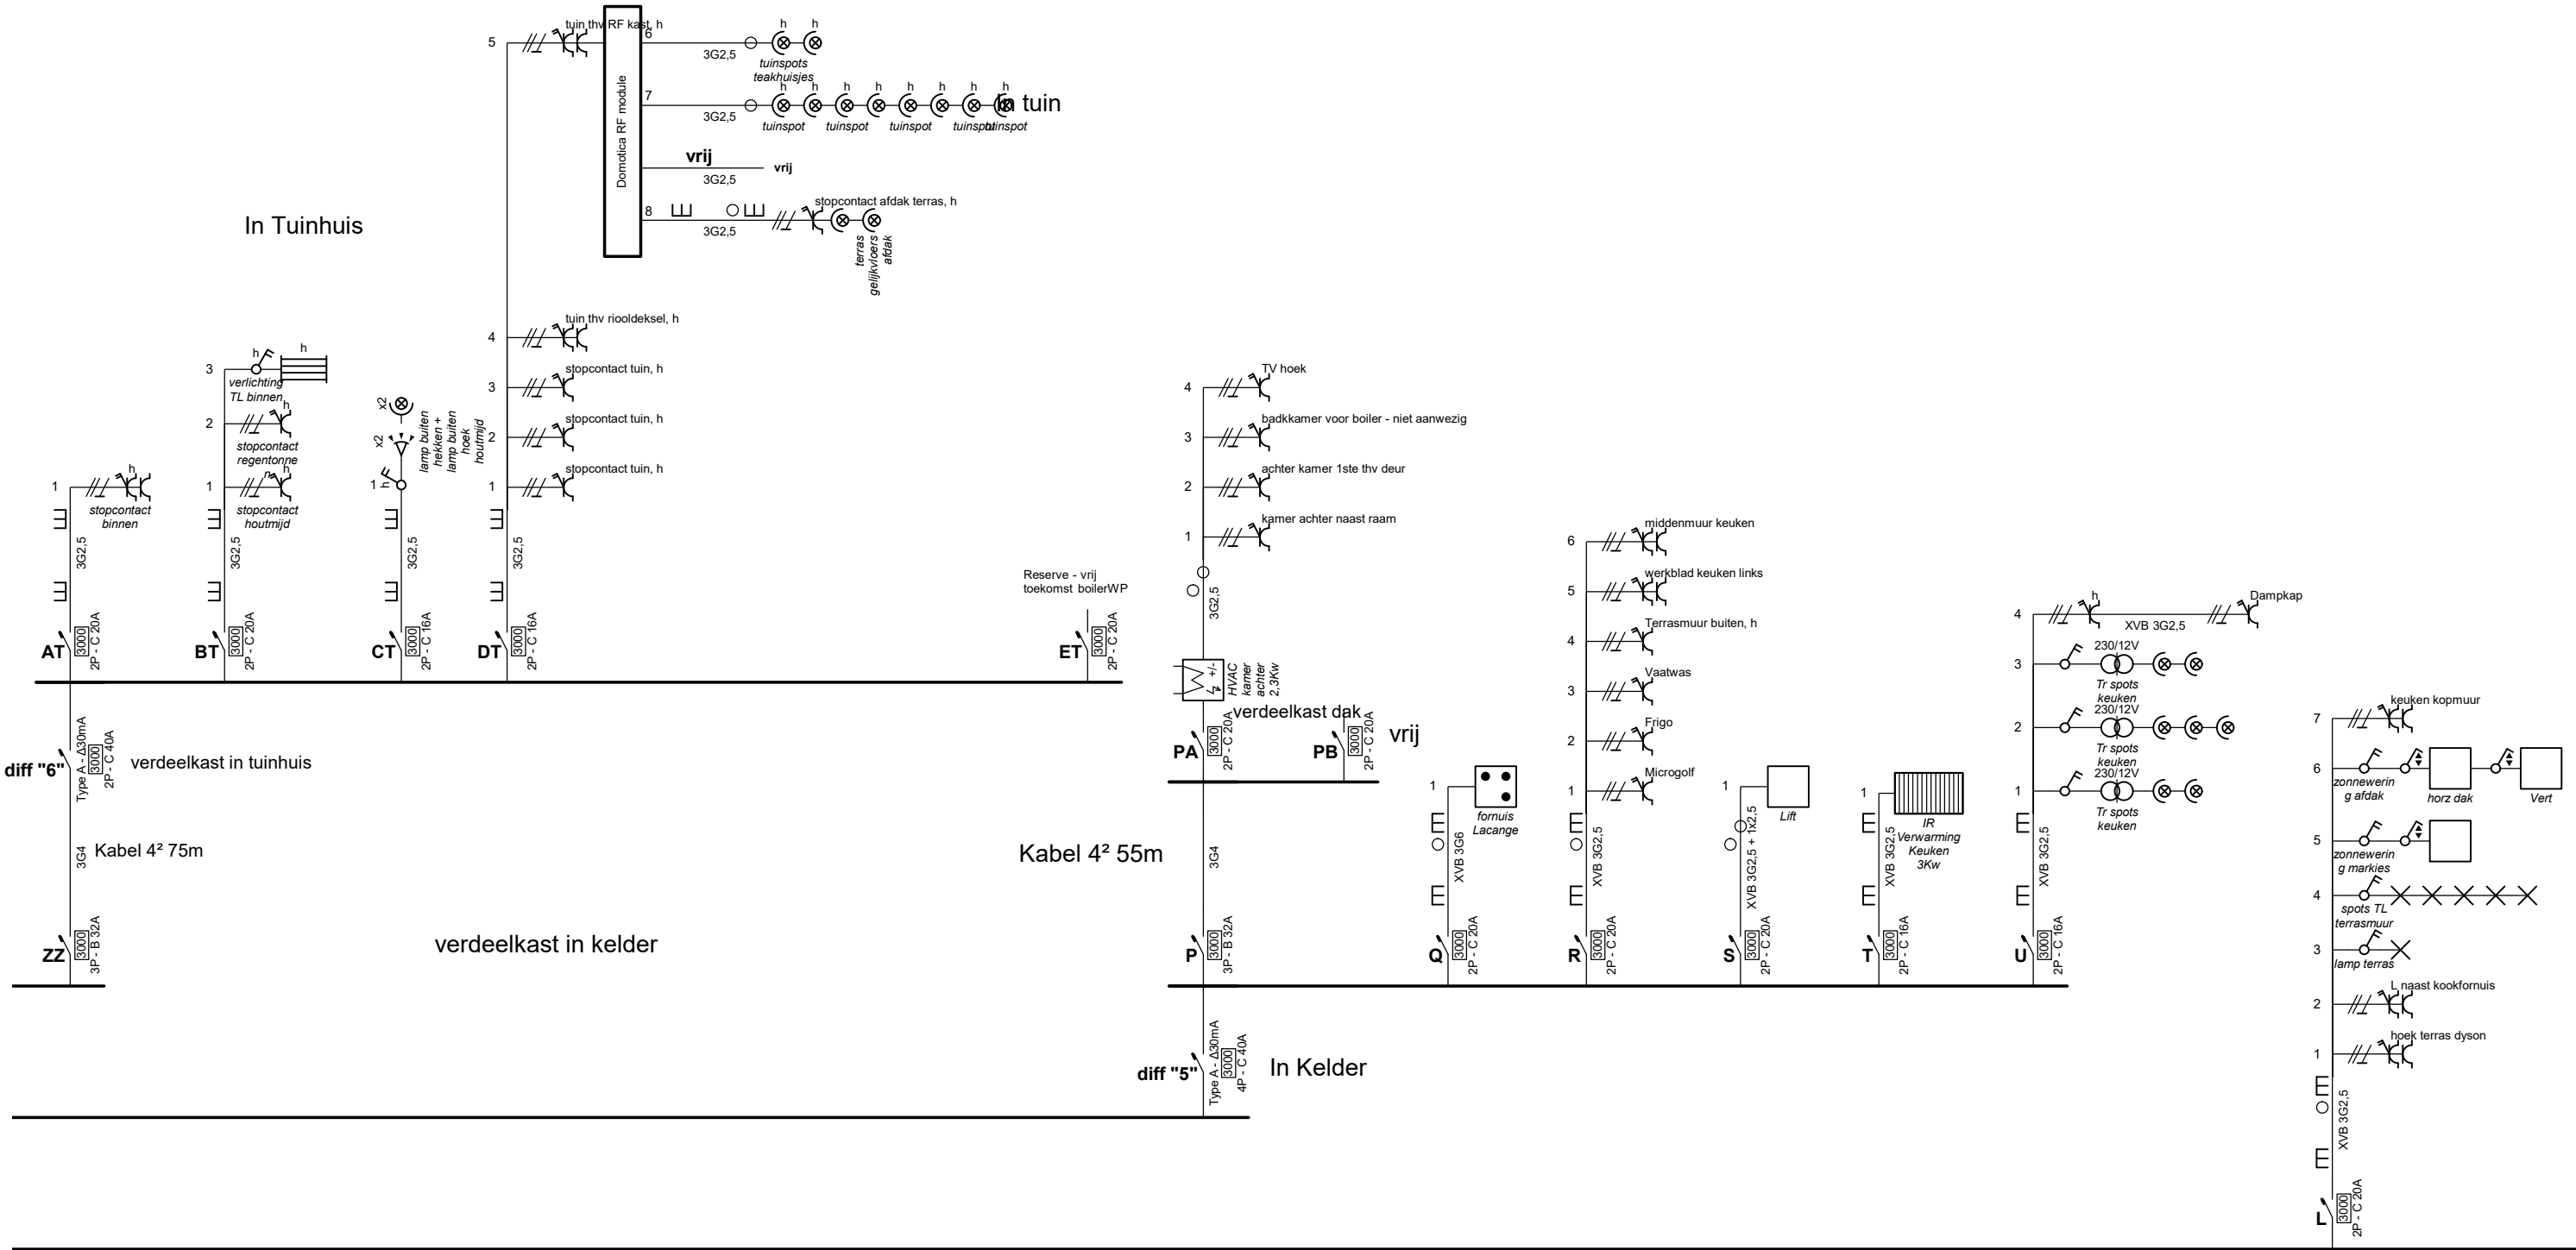


Plaats van de elektrische installatie Vander Beken Johan - Muylaert Denise Buizemontstraat 79 9500 Geraardsbergen GSM: 046826286 e-mail: johan.vander.beken@telenet.be EAN: 541448820063657836, Meternummer 3667	Installateur Vander Beken Johan Buizemontstraat 79 9500 Geraardsbergen	Voor gezien A.C.M.V. VW-25-03-17-06 	p. 3/10 Eendraadschema
			Datum: 13/03/2025
			3 x 230V ~ 50Hz
Schema's getekend door: Johan Vander Beken Bureau 9000 - BTW BE 0632.926.285			

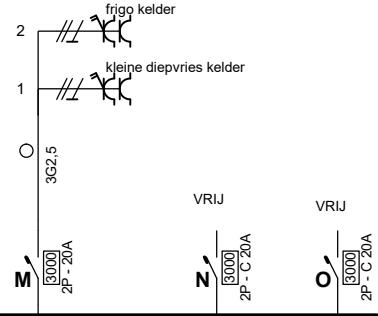

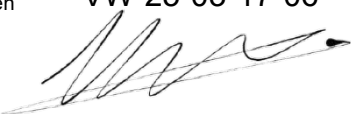Plaats van de elektrische installatie Vander Beken Johan - Muylaert Denise Buizemontstraat 79 9500 Geraardsbergen GSM: 046826286 e-mail: johan.vander.beken@telenet.be EAN: 541448820063657836, Meternummer 3667	Installateur Vander Beken Johan Buizemontstraat 79 9500 Geraardsbergen	Voor gezien A.C.M.V. VW-25-03-17-06 	p. 4/10 Eendraadschema
			Datum: 13/03/2025
			3 x 230V ~ 50Hz
Schema's getekend door: Johan Vander Beken Bureau 9000 - BTW BE 0632.926.285			

Gelijkvloers

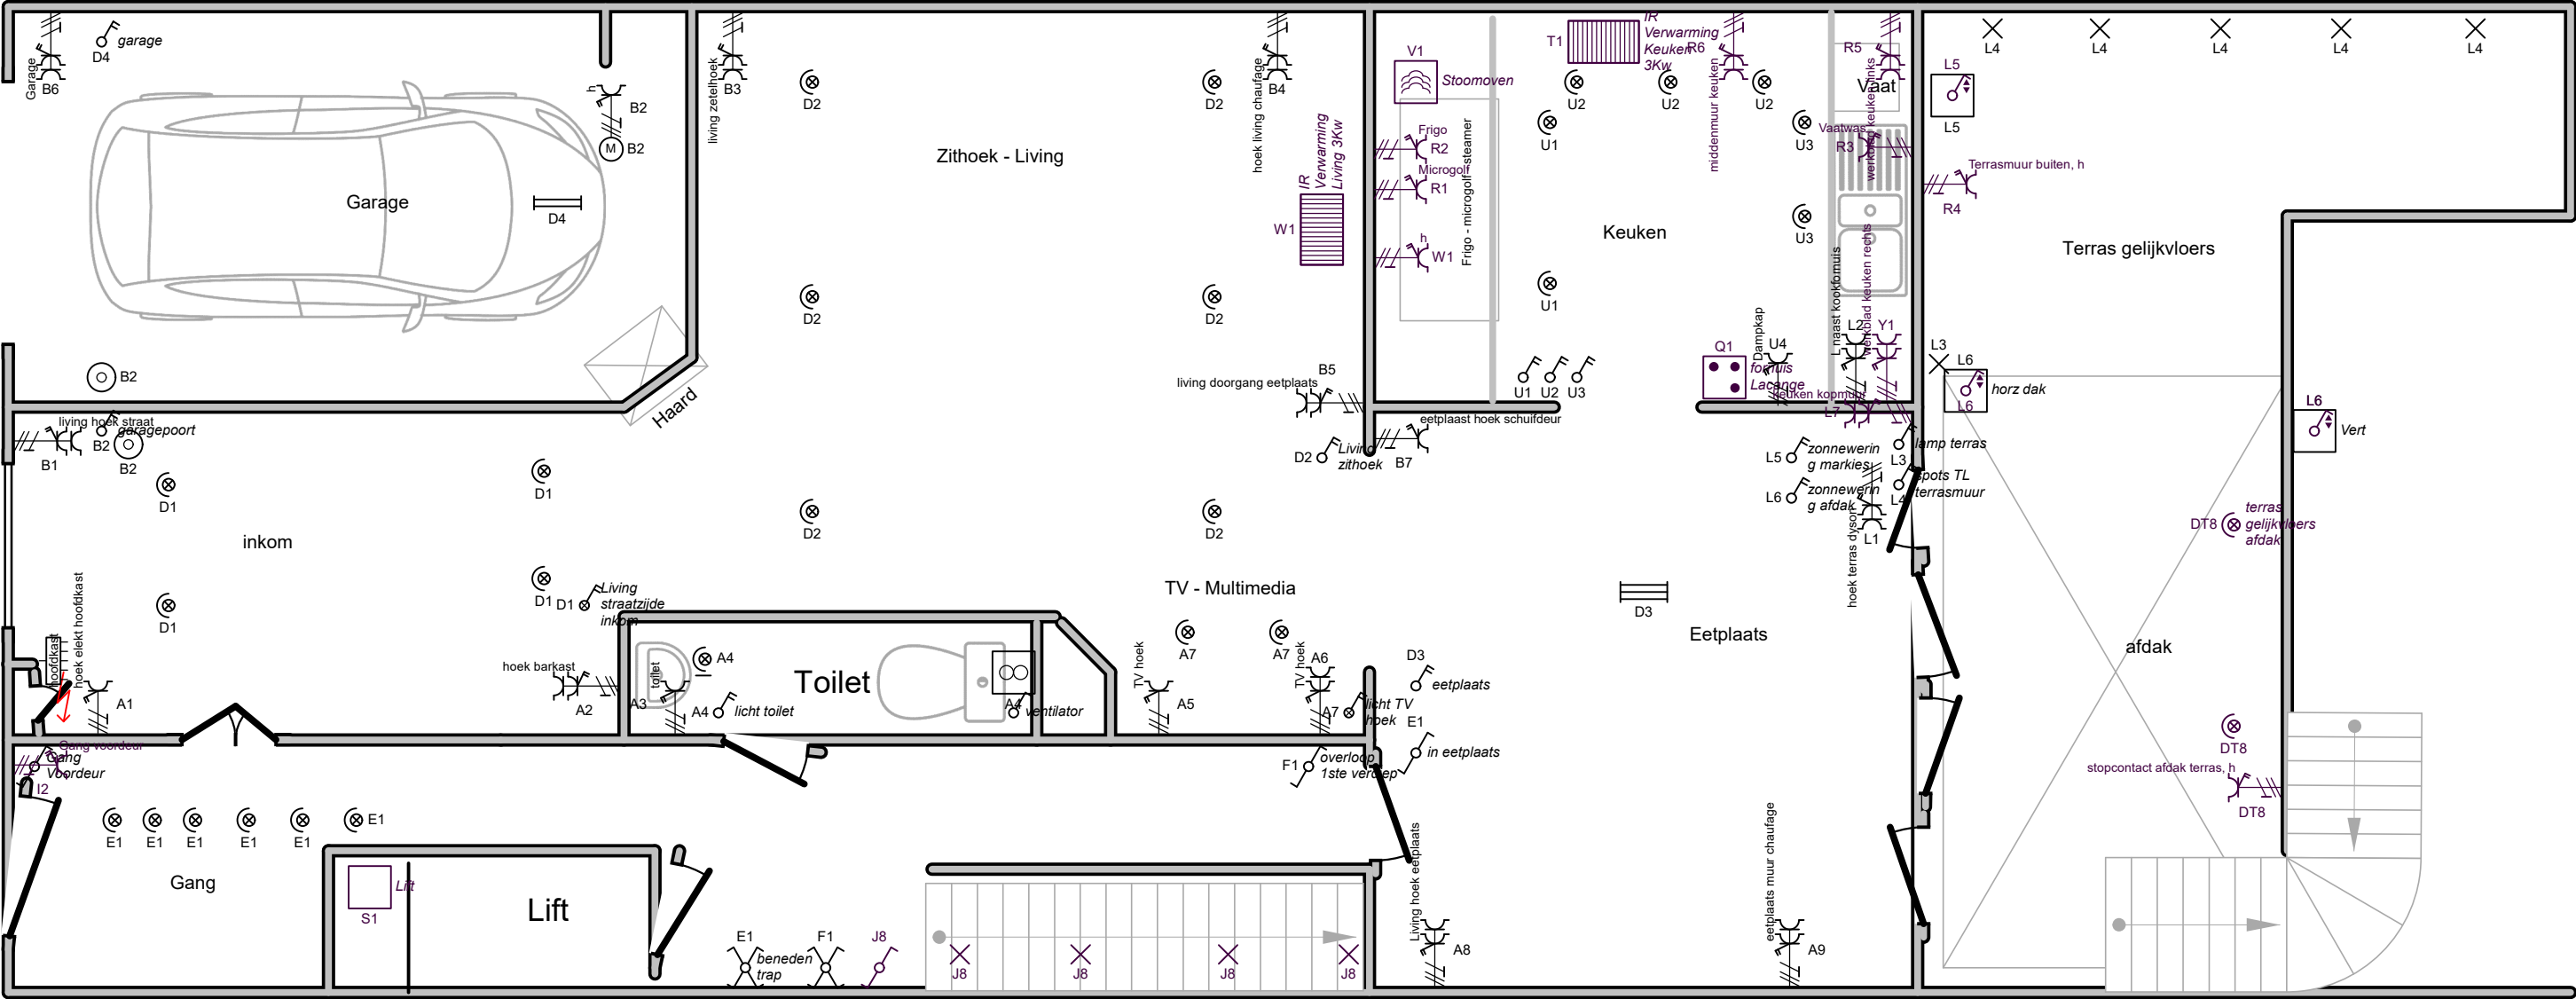


Plaats van de elektrische installatie
Vander Beken Johan - Muylaert Denise
Buizemontstraat 79
9500 Geraardsbergen
GSM: 046826286
e-mail: johan.vander.beken@telenet.be
EAN: 541448820063657836, Meternummer 3667

Installateur
Vander Beken Johan
Buizemontstraat 79
9500 Geraardsbergen

Voor gezien
A.C.M.V.
VW-25-03-17-06

p. 5/10
Situatieplan
Datum: 13/03/2025
3 x 230V ~ 50Hz

Kelder met buiten terras

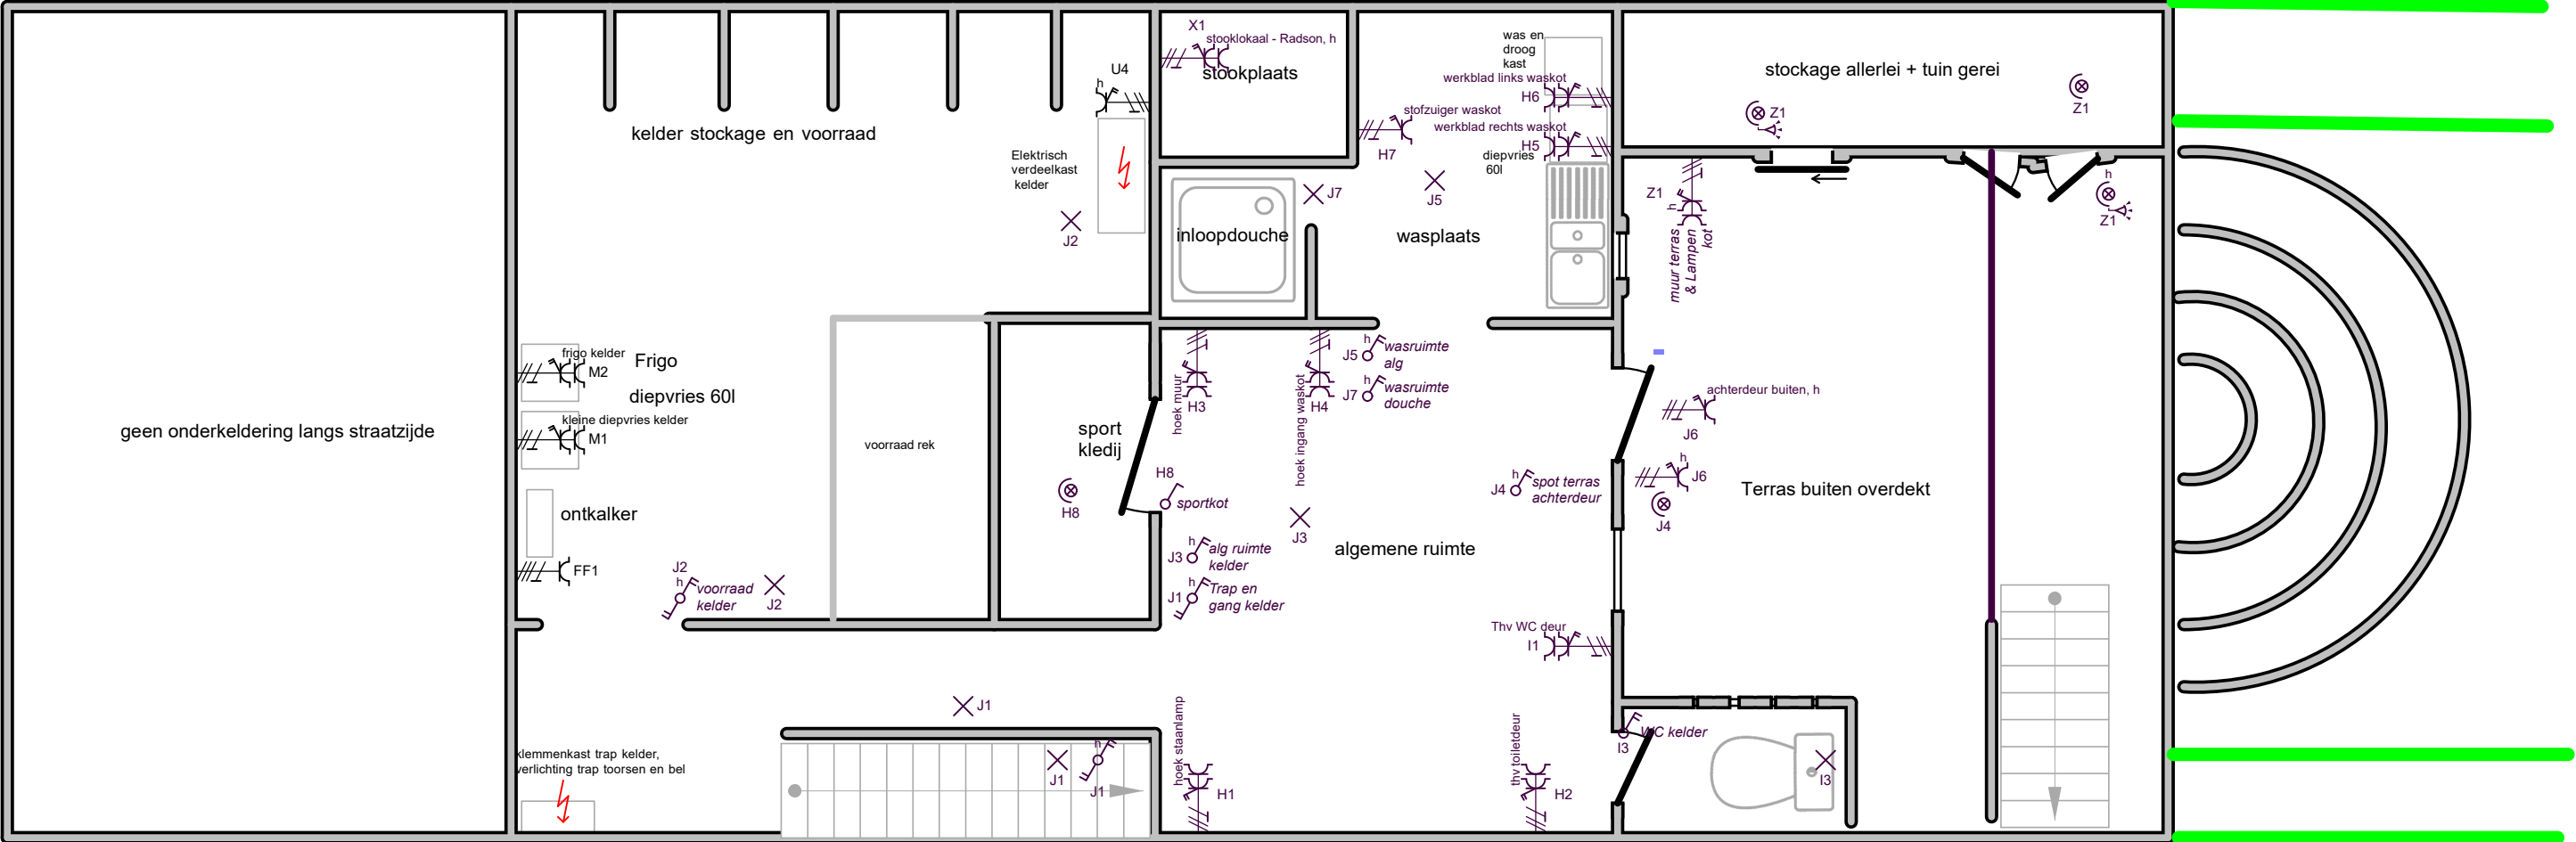

Plaats van de elektrische installatie
Vander Beken Johan - Muylaert Denise
Buizemontstraat 79
9500 Geraardsbergen
GSM: 046826286
e-mail: johan.vander.beken@telenet.be

EAN: 541448820063657836, Meternummer 3667

Vander Beken Johan
Buizemontstraat 79
9500 Geraardsbergen

Voor gezien
A.C.M.V.
VW-25-03-17-06


p. 6/10
Situatieplan

Datum: 13/03/2025

3 x 230V ~ 50Hz

Schema's getekend door: Johan Vander Beken Bureau 9000 - BTW BE 0632.926.285

Tuin - terras + tuinhuis

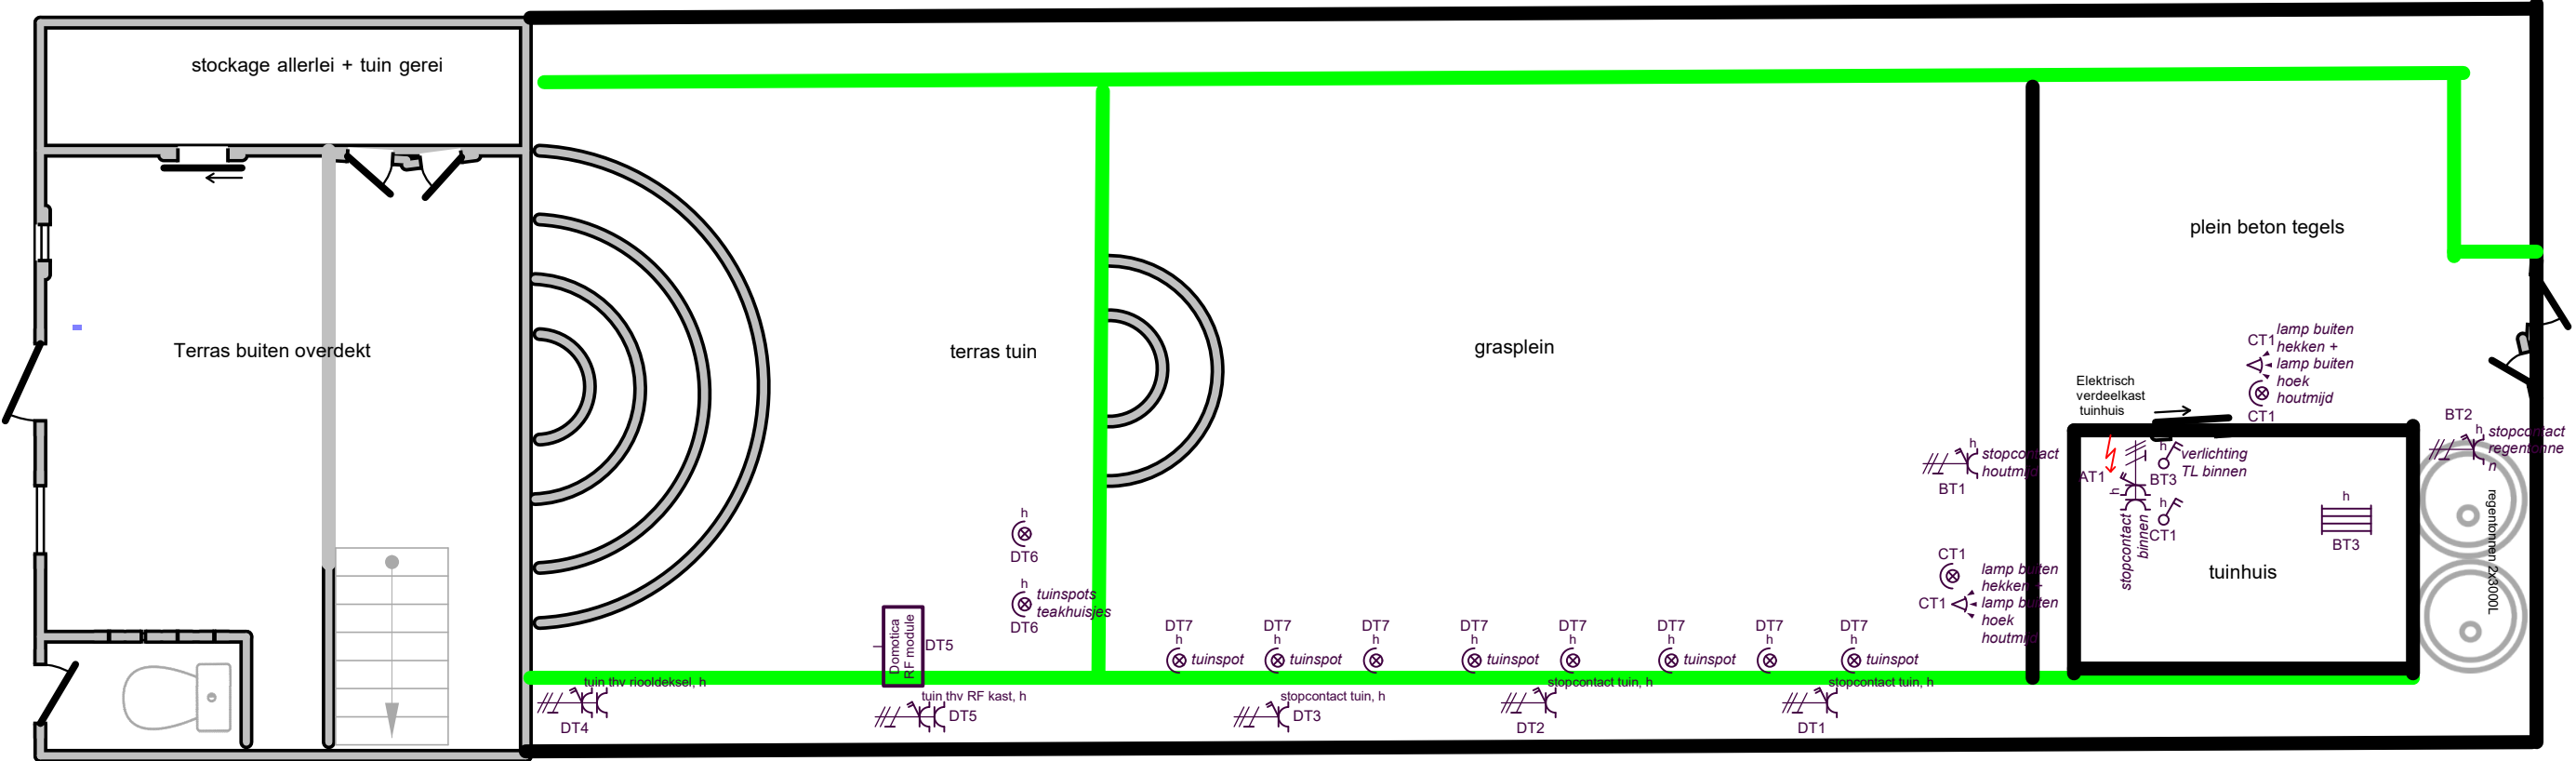


Plaats van de elektrische installatie
Vander Beken Johan - Muylaert Denise
Buizemontstraat 79
9500 Geraardsbergen
GSM: 046826286
e-mail: johan.vander.beken@telenet.be
EAN: 541448820063657836, Meternummer 3667

Installateur
Vander Beken Johan
Buizemontstraat 79
9500 Geraardsbergen


Voor gezien
A.C.M.V.
VW-25-03-17-06

p. 7/10
Situatieplan
Datum: 13/03/2025
3 x 230V ~ 50Hz

1ste verdiep

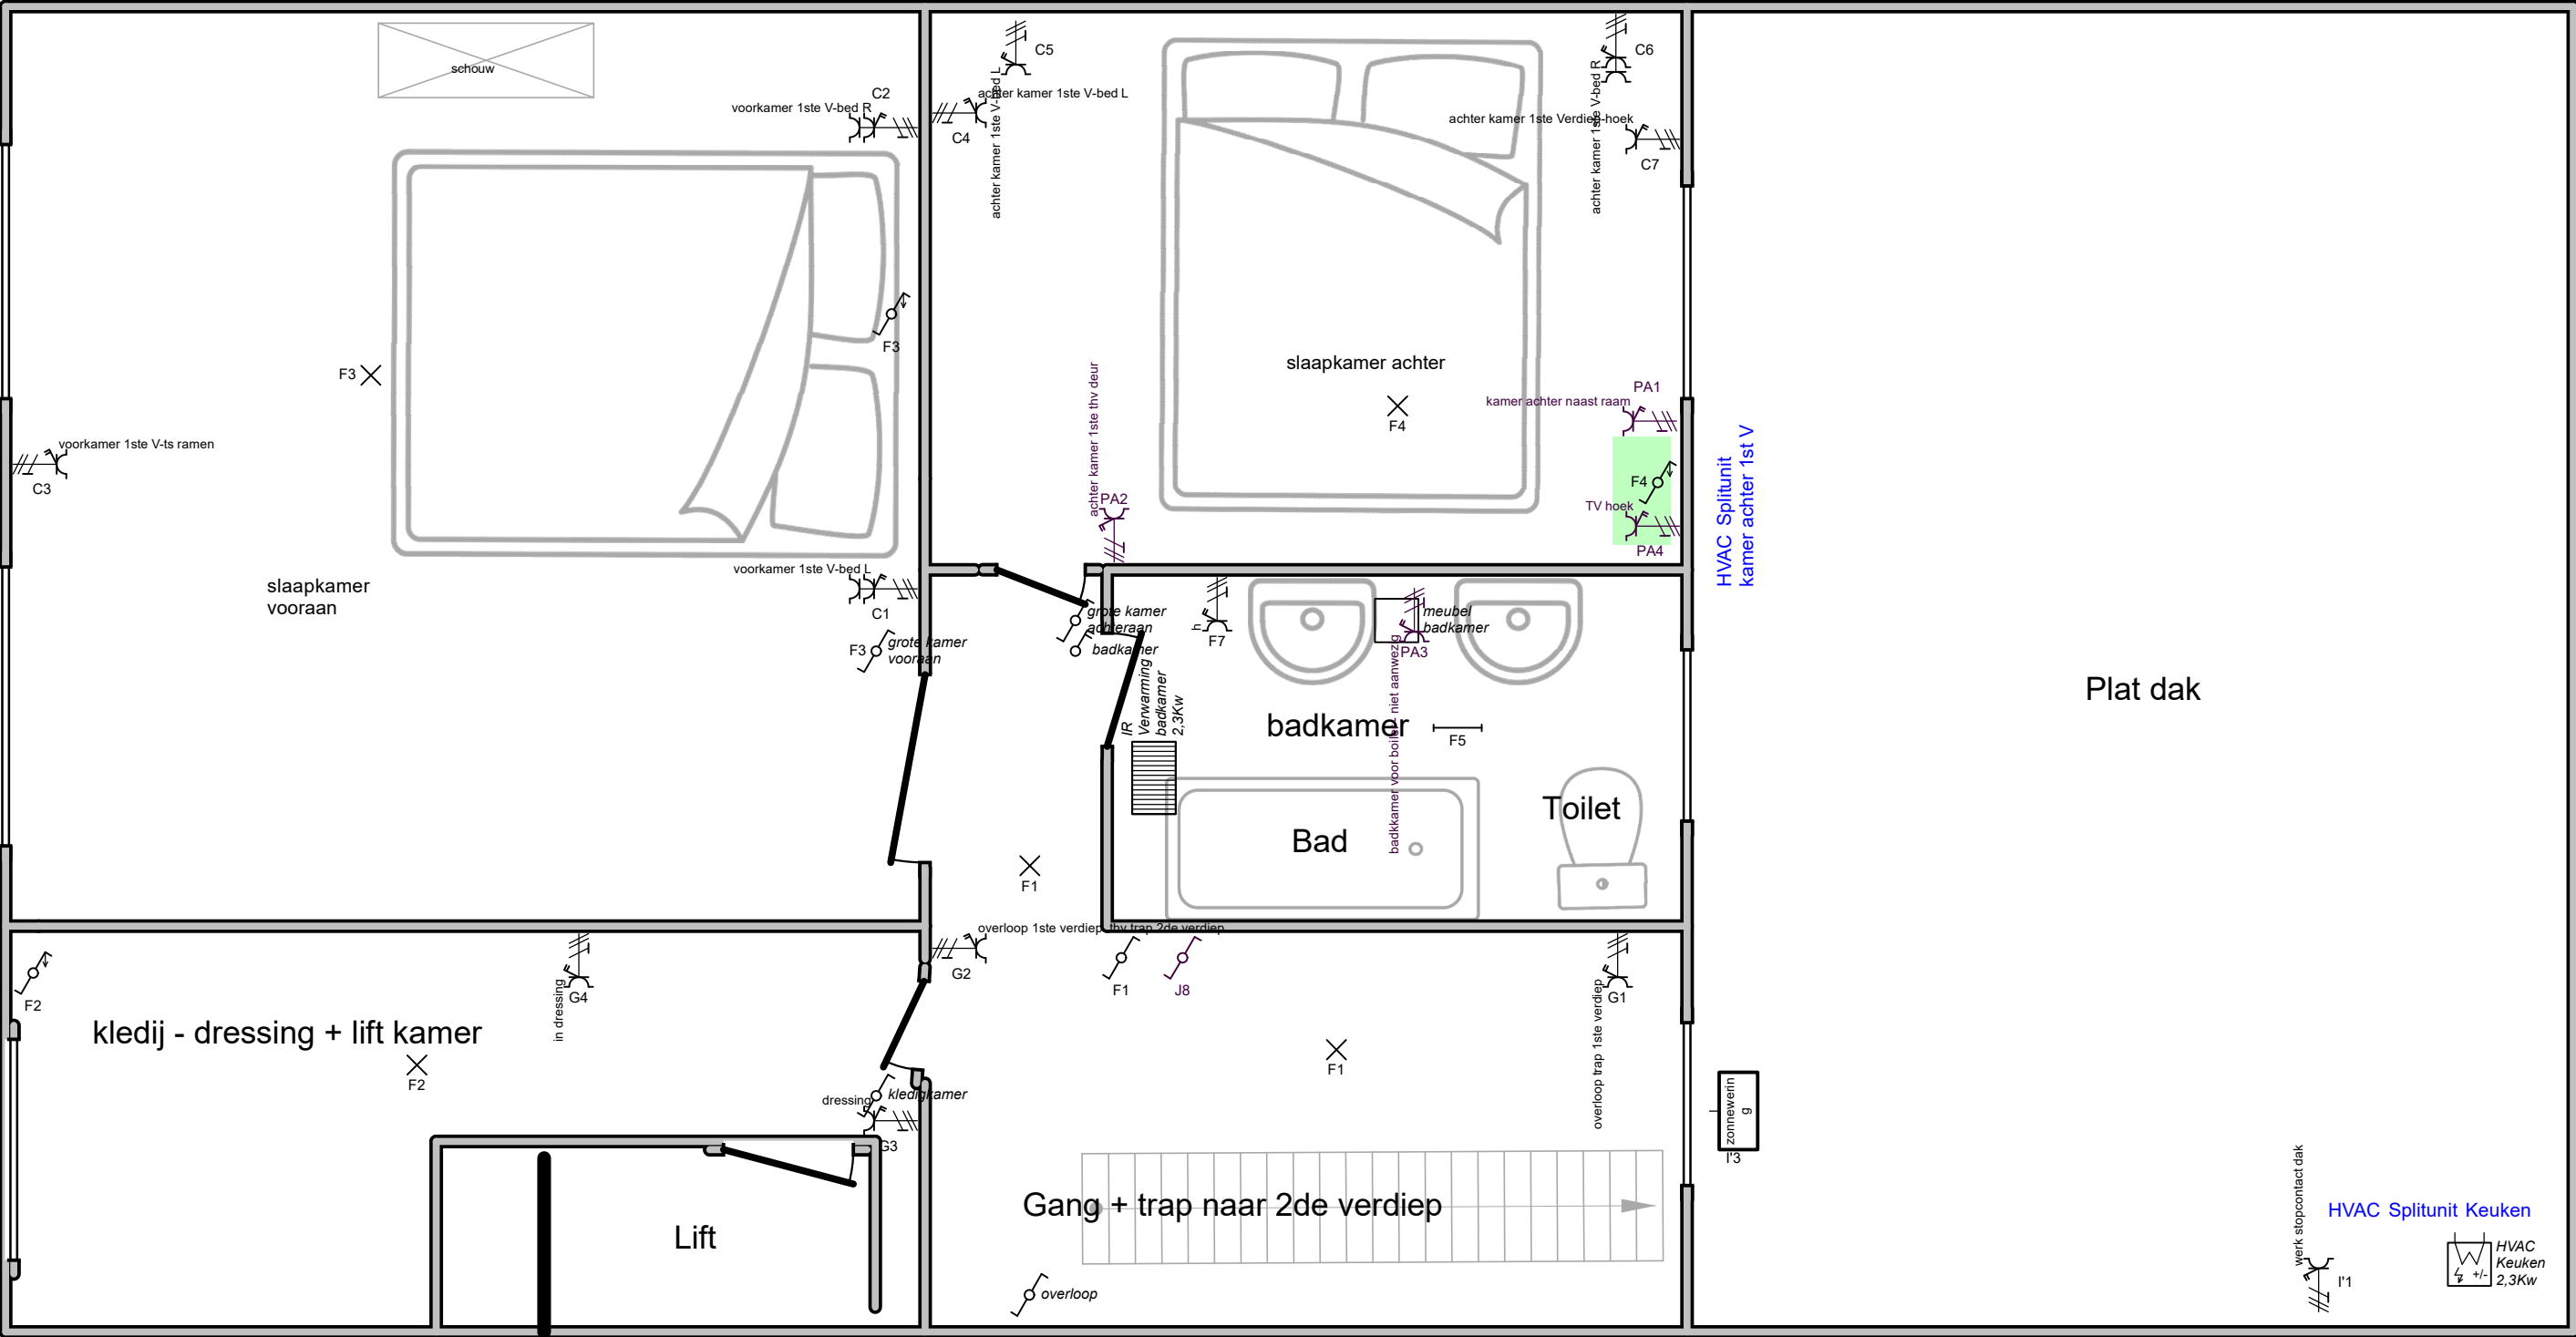

Plaats van de elektrische installatie Vander Beken Johan - Muylaert Denise Buizemontstraat 79 9500 Geraardsbergen GSM: 046826286 e-mail: johan.vander.beken@telenet.be EAN: 541448820063657836, Meternummer 3667	Installateur Vander Beken Johan Buizemontstraat 79 9500 Geraardsbergen	Voor gezien A.C.M.V. VW-25-03-17-06 	p. 8/10 Situatieplan
			Datum: 13/03/2025
			3 x 230V ~ 50Hz
			Schema's getekend door: Johan Vander Beken Bureau 9000 - BTW BE 0632.926.285

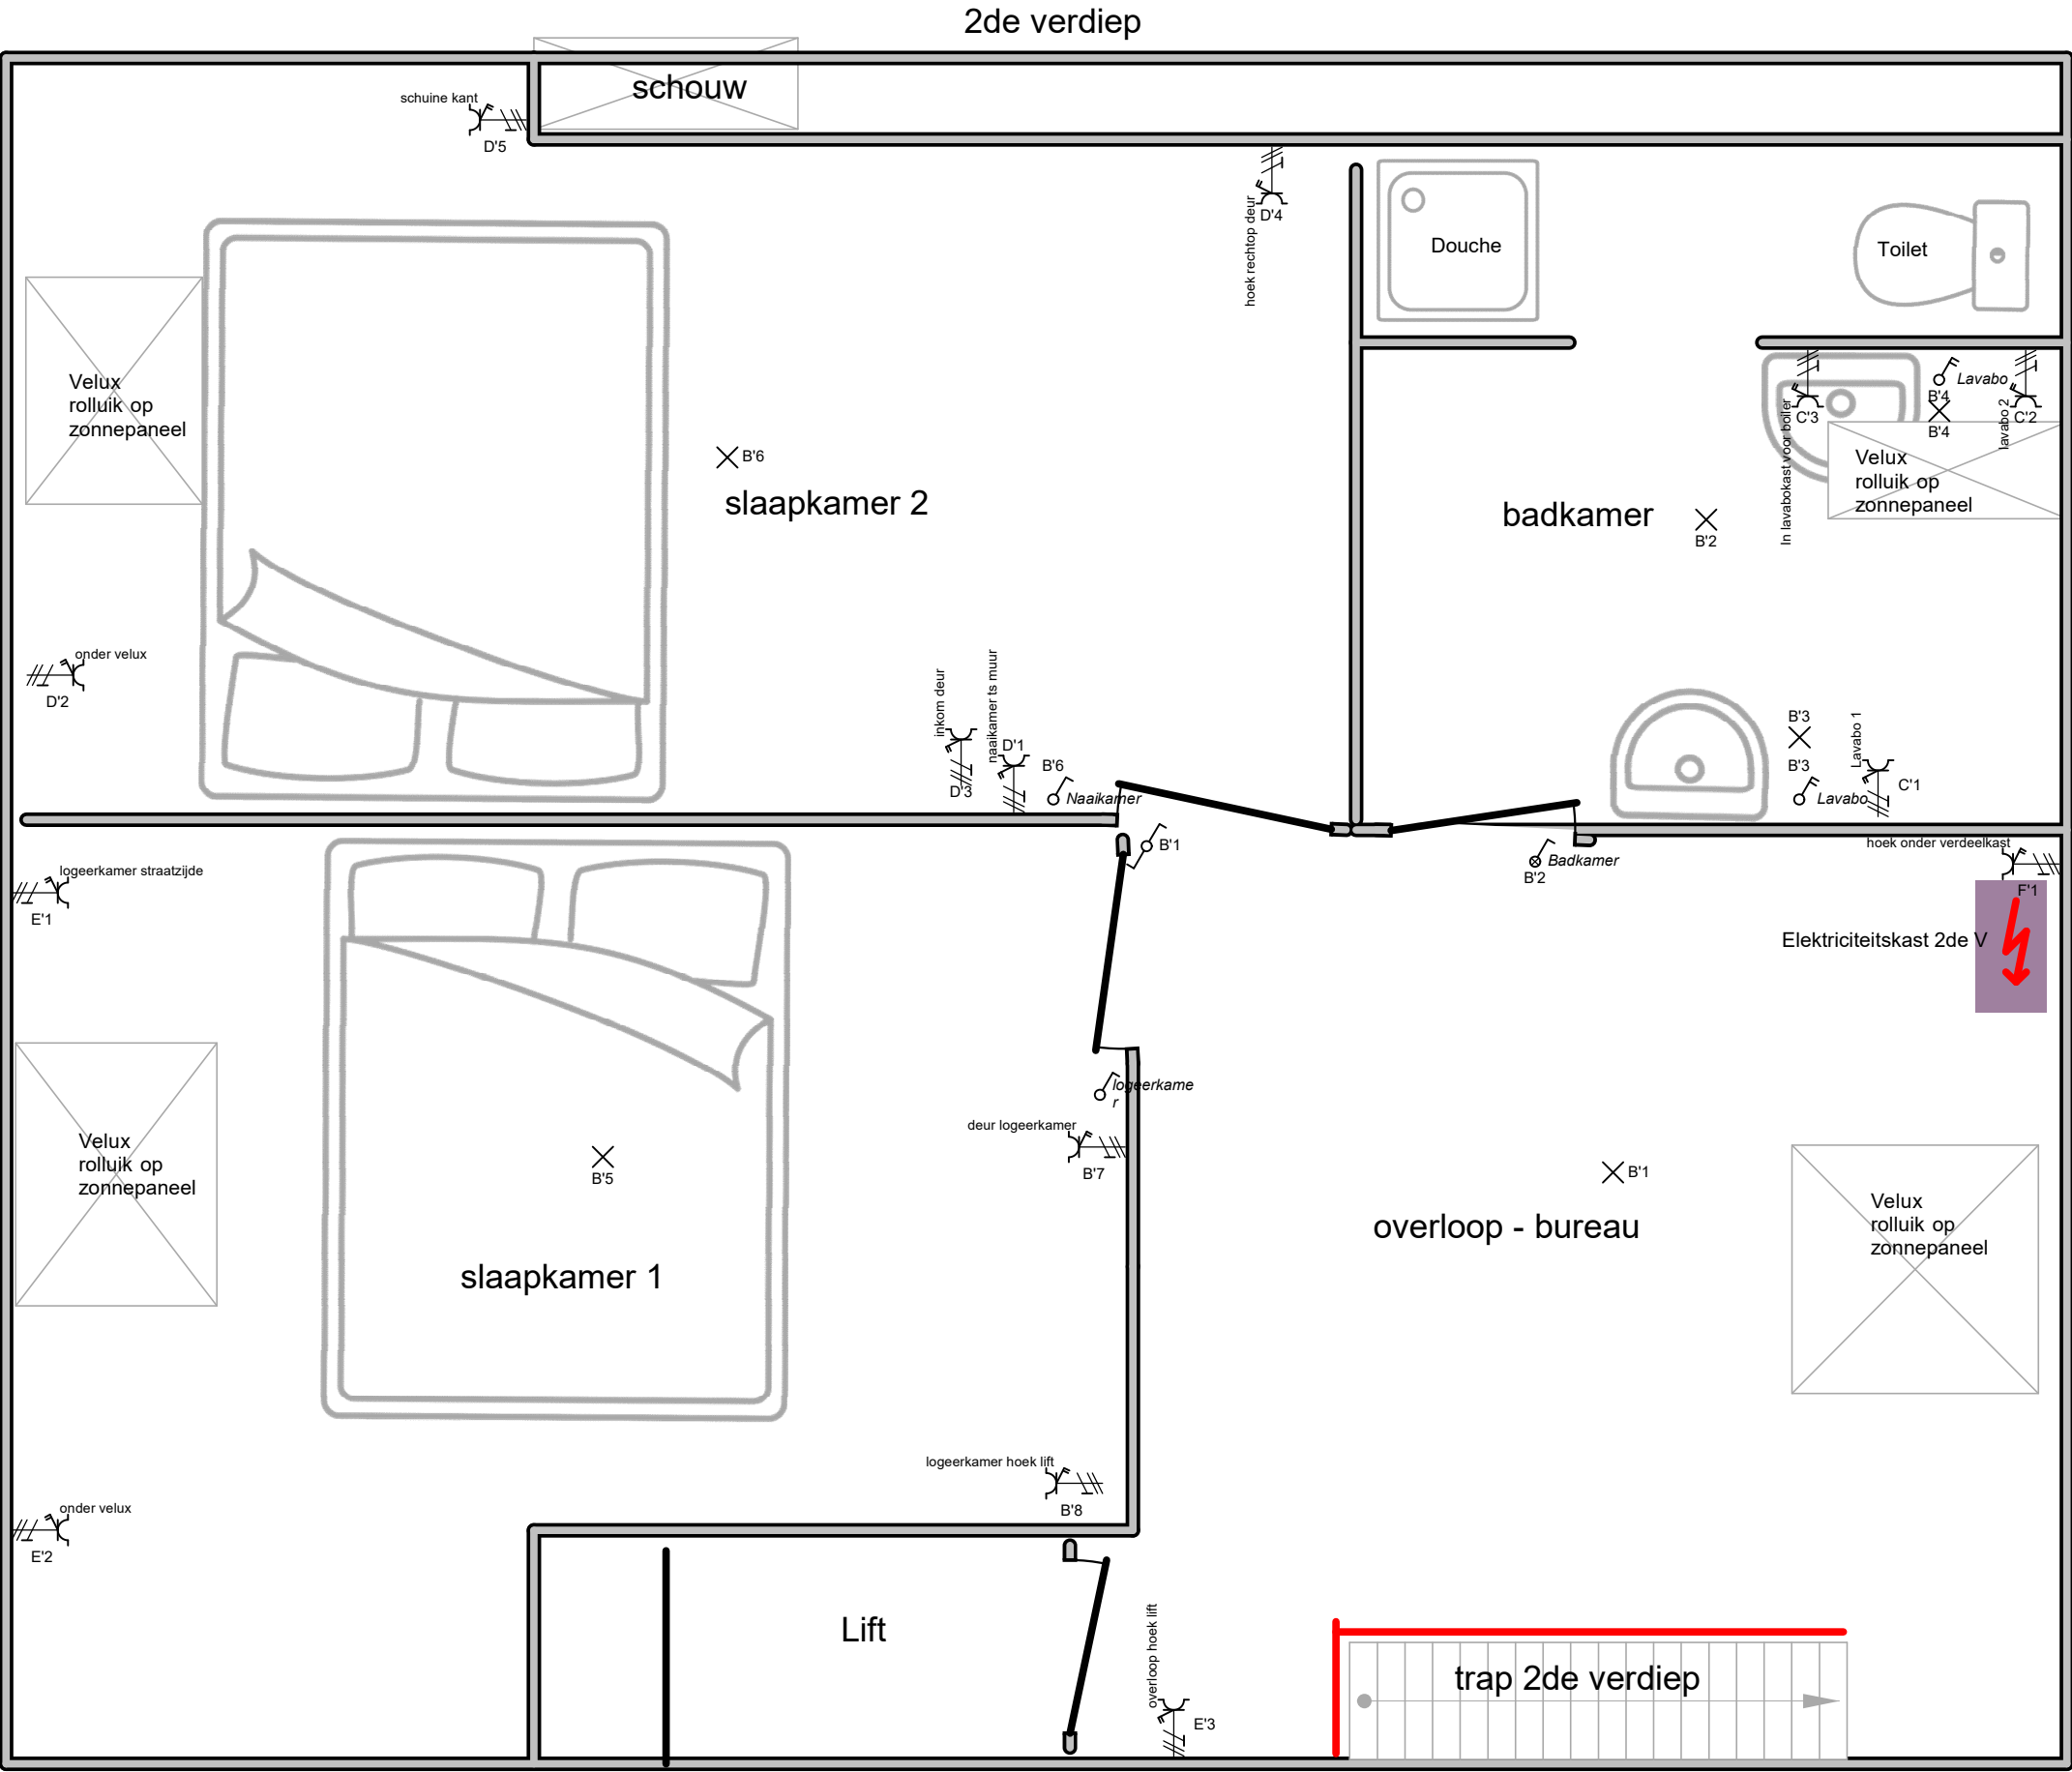


Plaats van de elektrische installatie
Vander Beken Johan - Muylaert Denise
Buizemontstraat 79
9500 Geraardsbergen
GSM: 046826286
e-mail: johan.vander.beken@telenet.be
EAN: 541448820063657836, Meternummer 3667

Installateur
Vander Beken Johan
Buizemontstraat 79
9500 Geraardsbergen

Voor gezien
A.C.M.V.
VW-25-03-17-06

p. 9/10
Situatieplan
Datum: 13/03/2025
3 x 230V ~ 50Hz

zolder

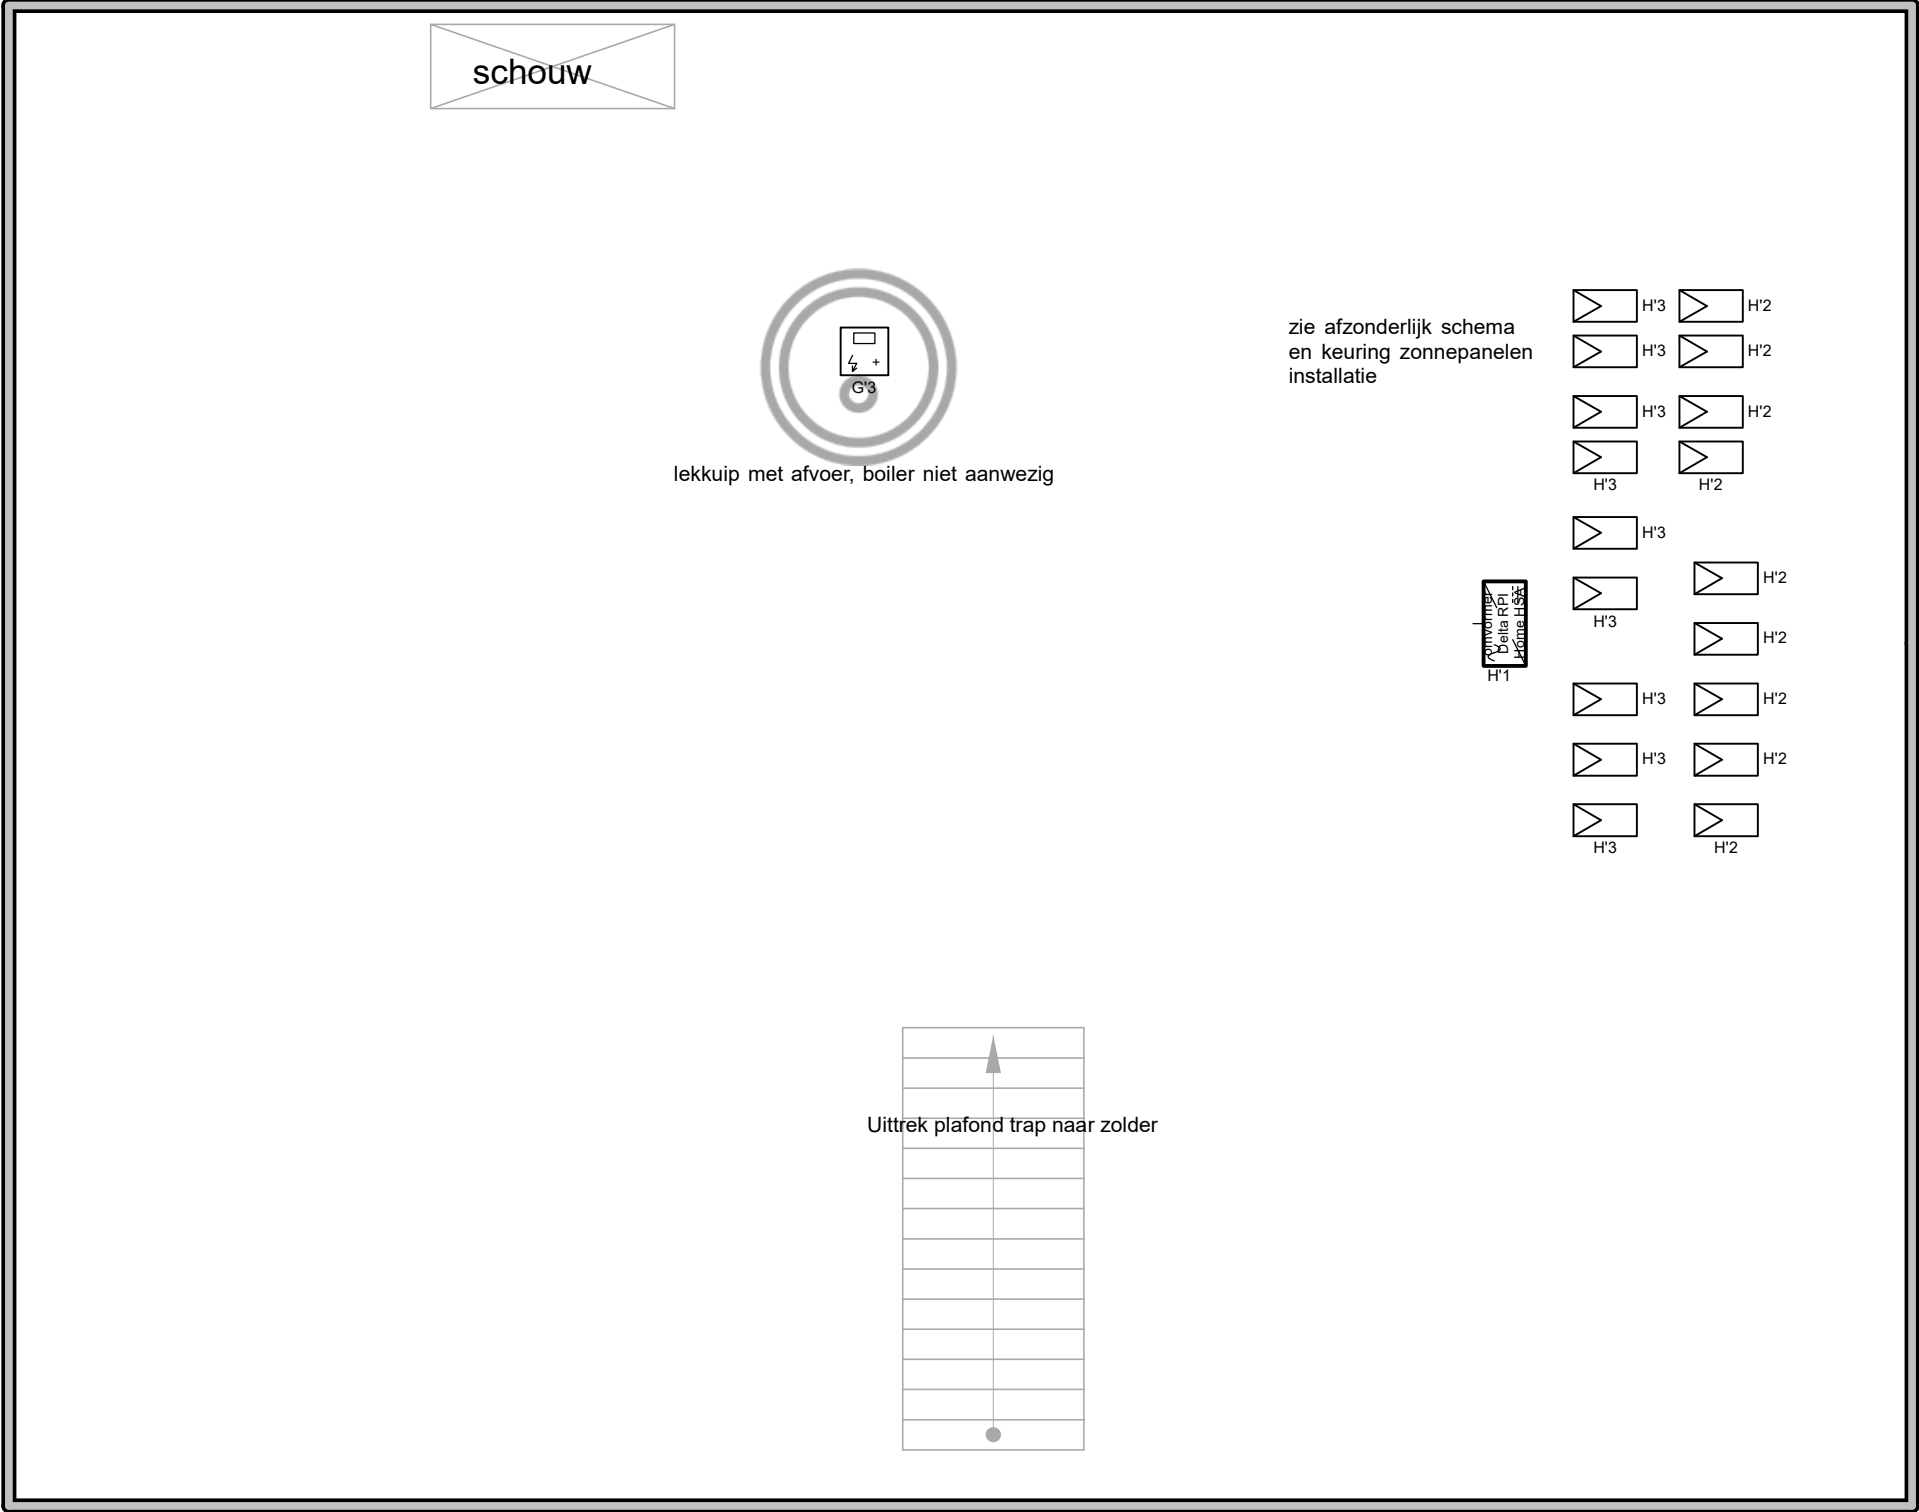

Plaats van de elektrische installatie
Vander Beken Johan - Muylaert Denise
Buizemontstraat 79
9500 Geraardsbergen
GSM: 046826286
e-mail: johan.vander.beken@telenet.be

EAN: 541448820063657836, Meternummer 3667

Installateur
Vander Beken Johan
Buizemontstraat 79
9500 Geraardsbergen

Voor gezien
A.C.M.V.
VW-25-03-17-06

p. 10/10
Situatieplan
Datum: 13/03/2025
3 x 230V ~ 50Hz