


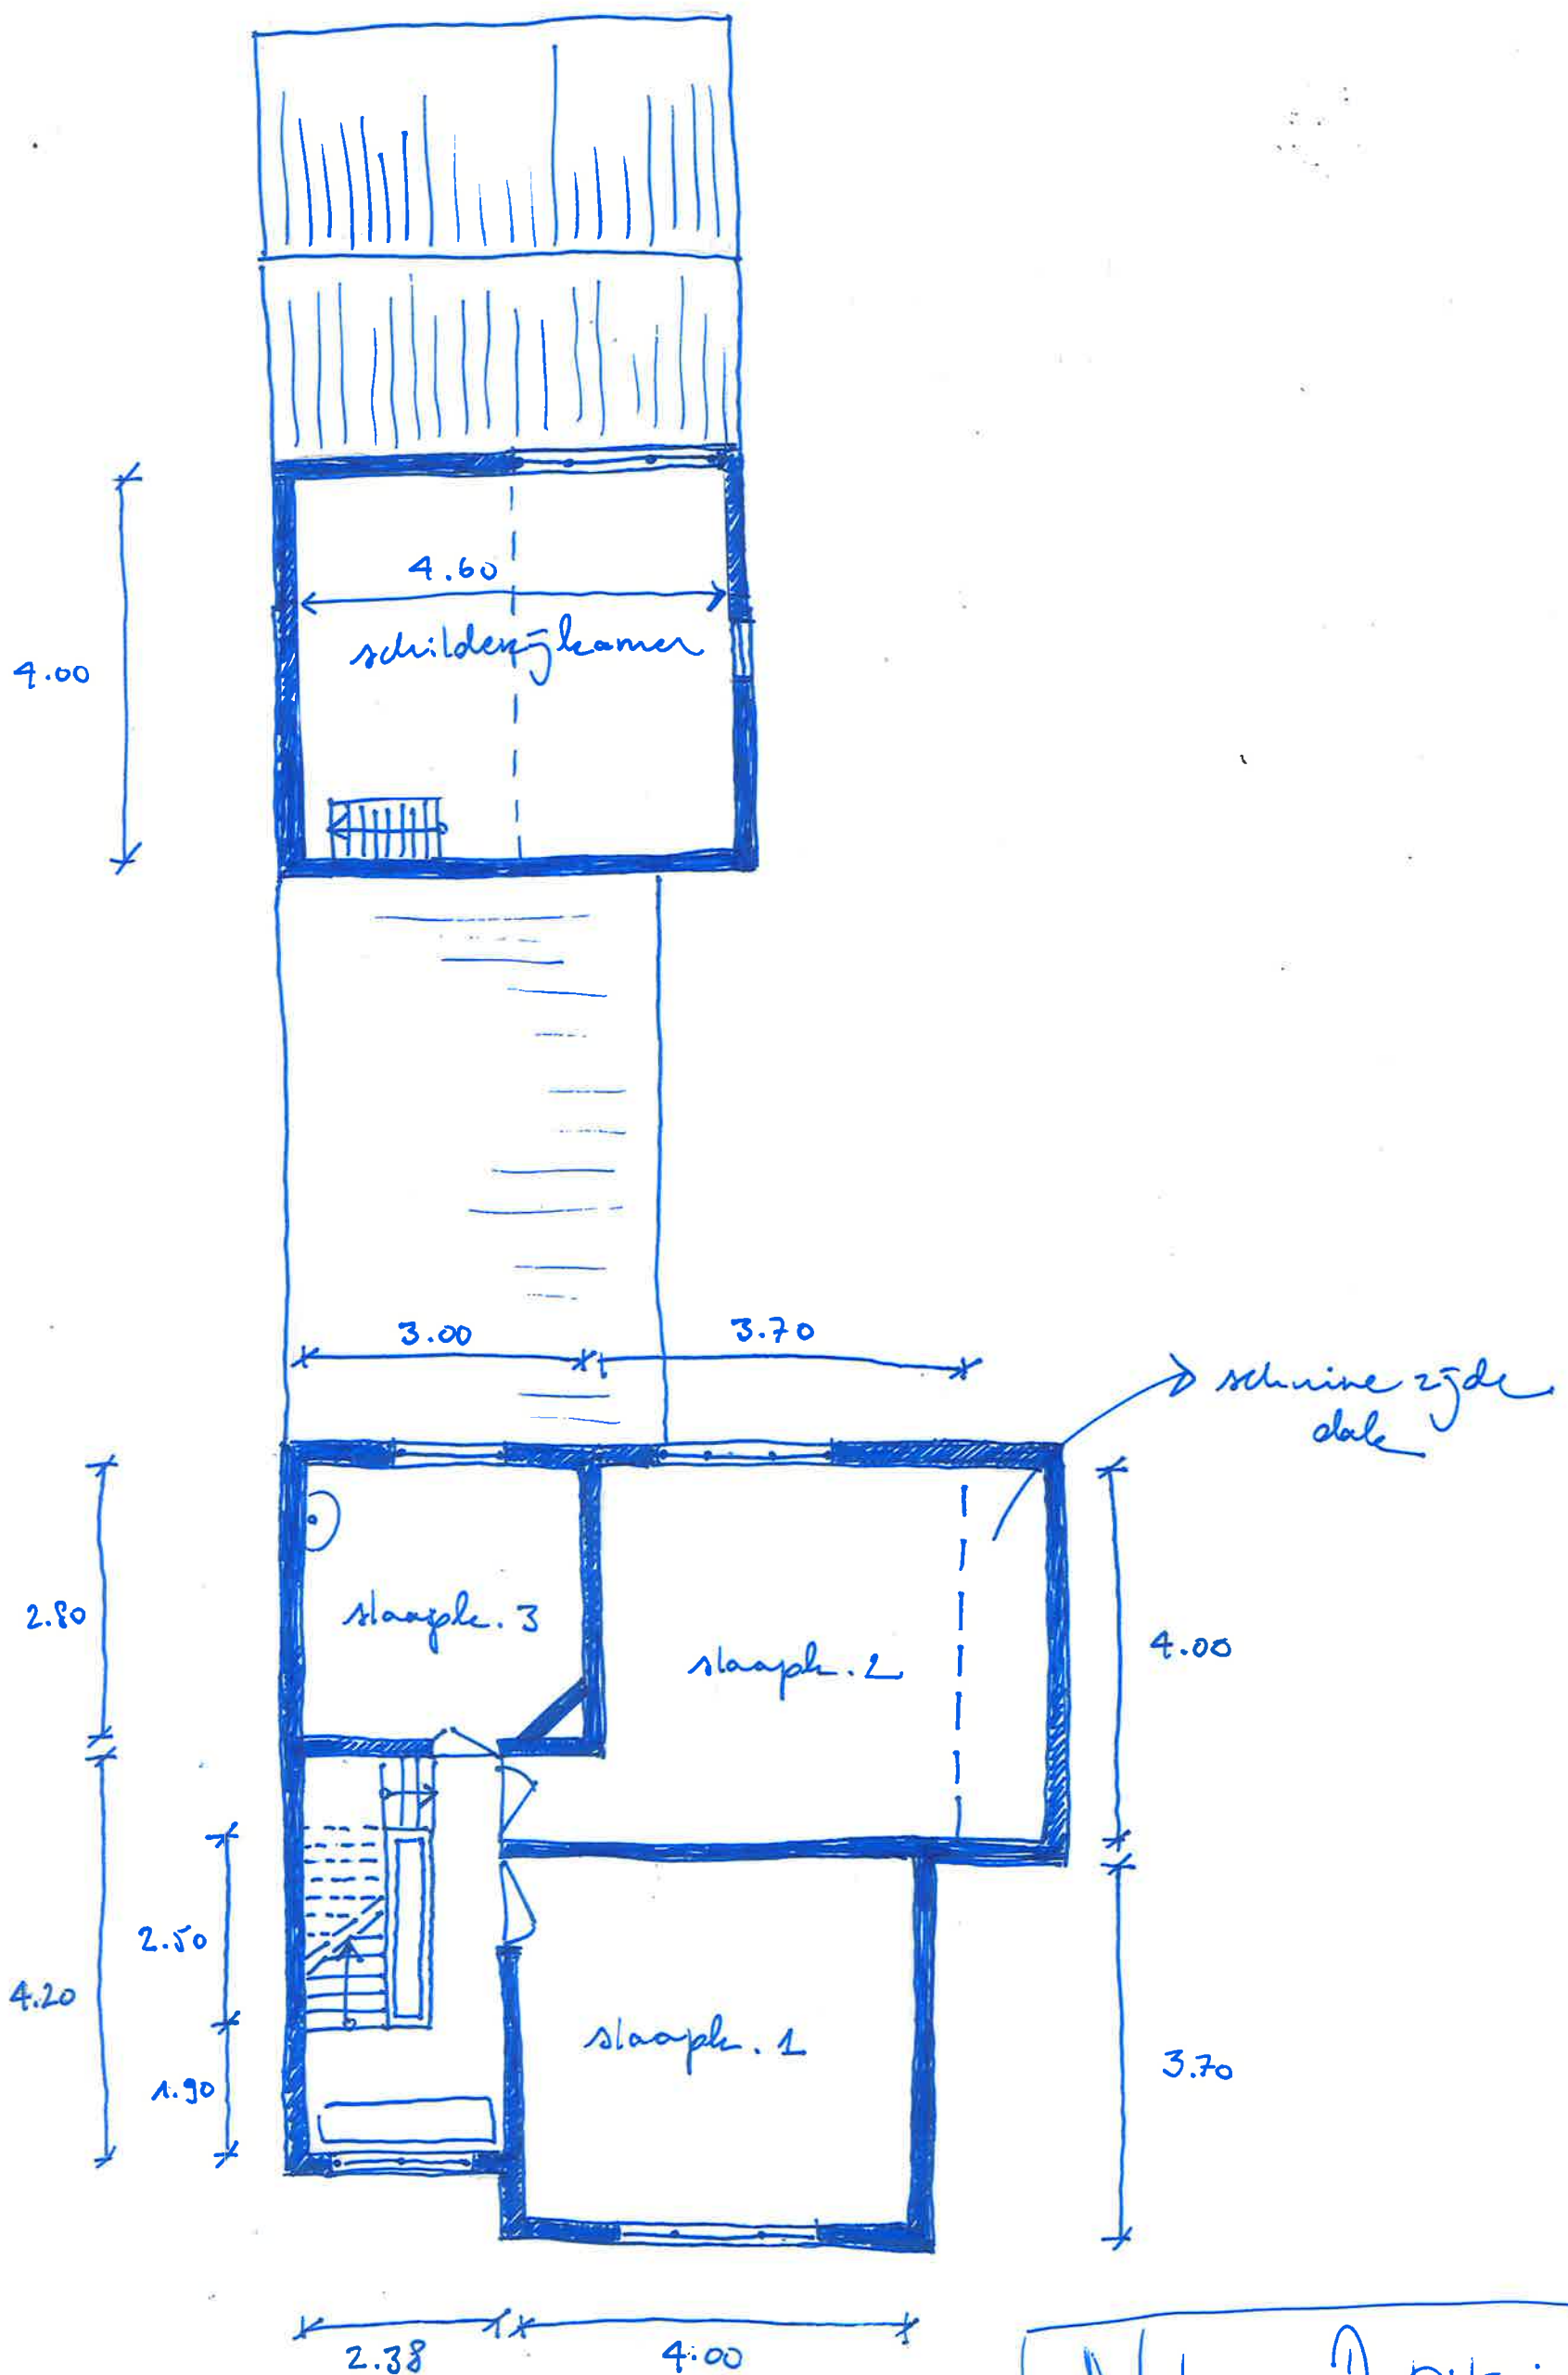

KLOOSTERSTRAAT 56
EERSTE VERD.

Noot: Dit is een
schets, geen
exacte tekening
+ maten zijn binnen-
maten