


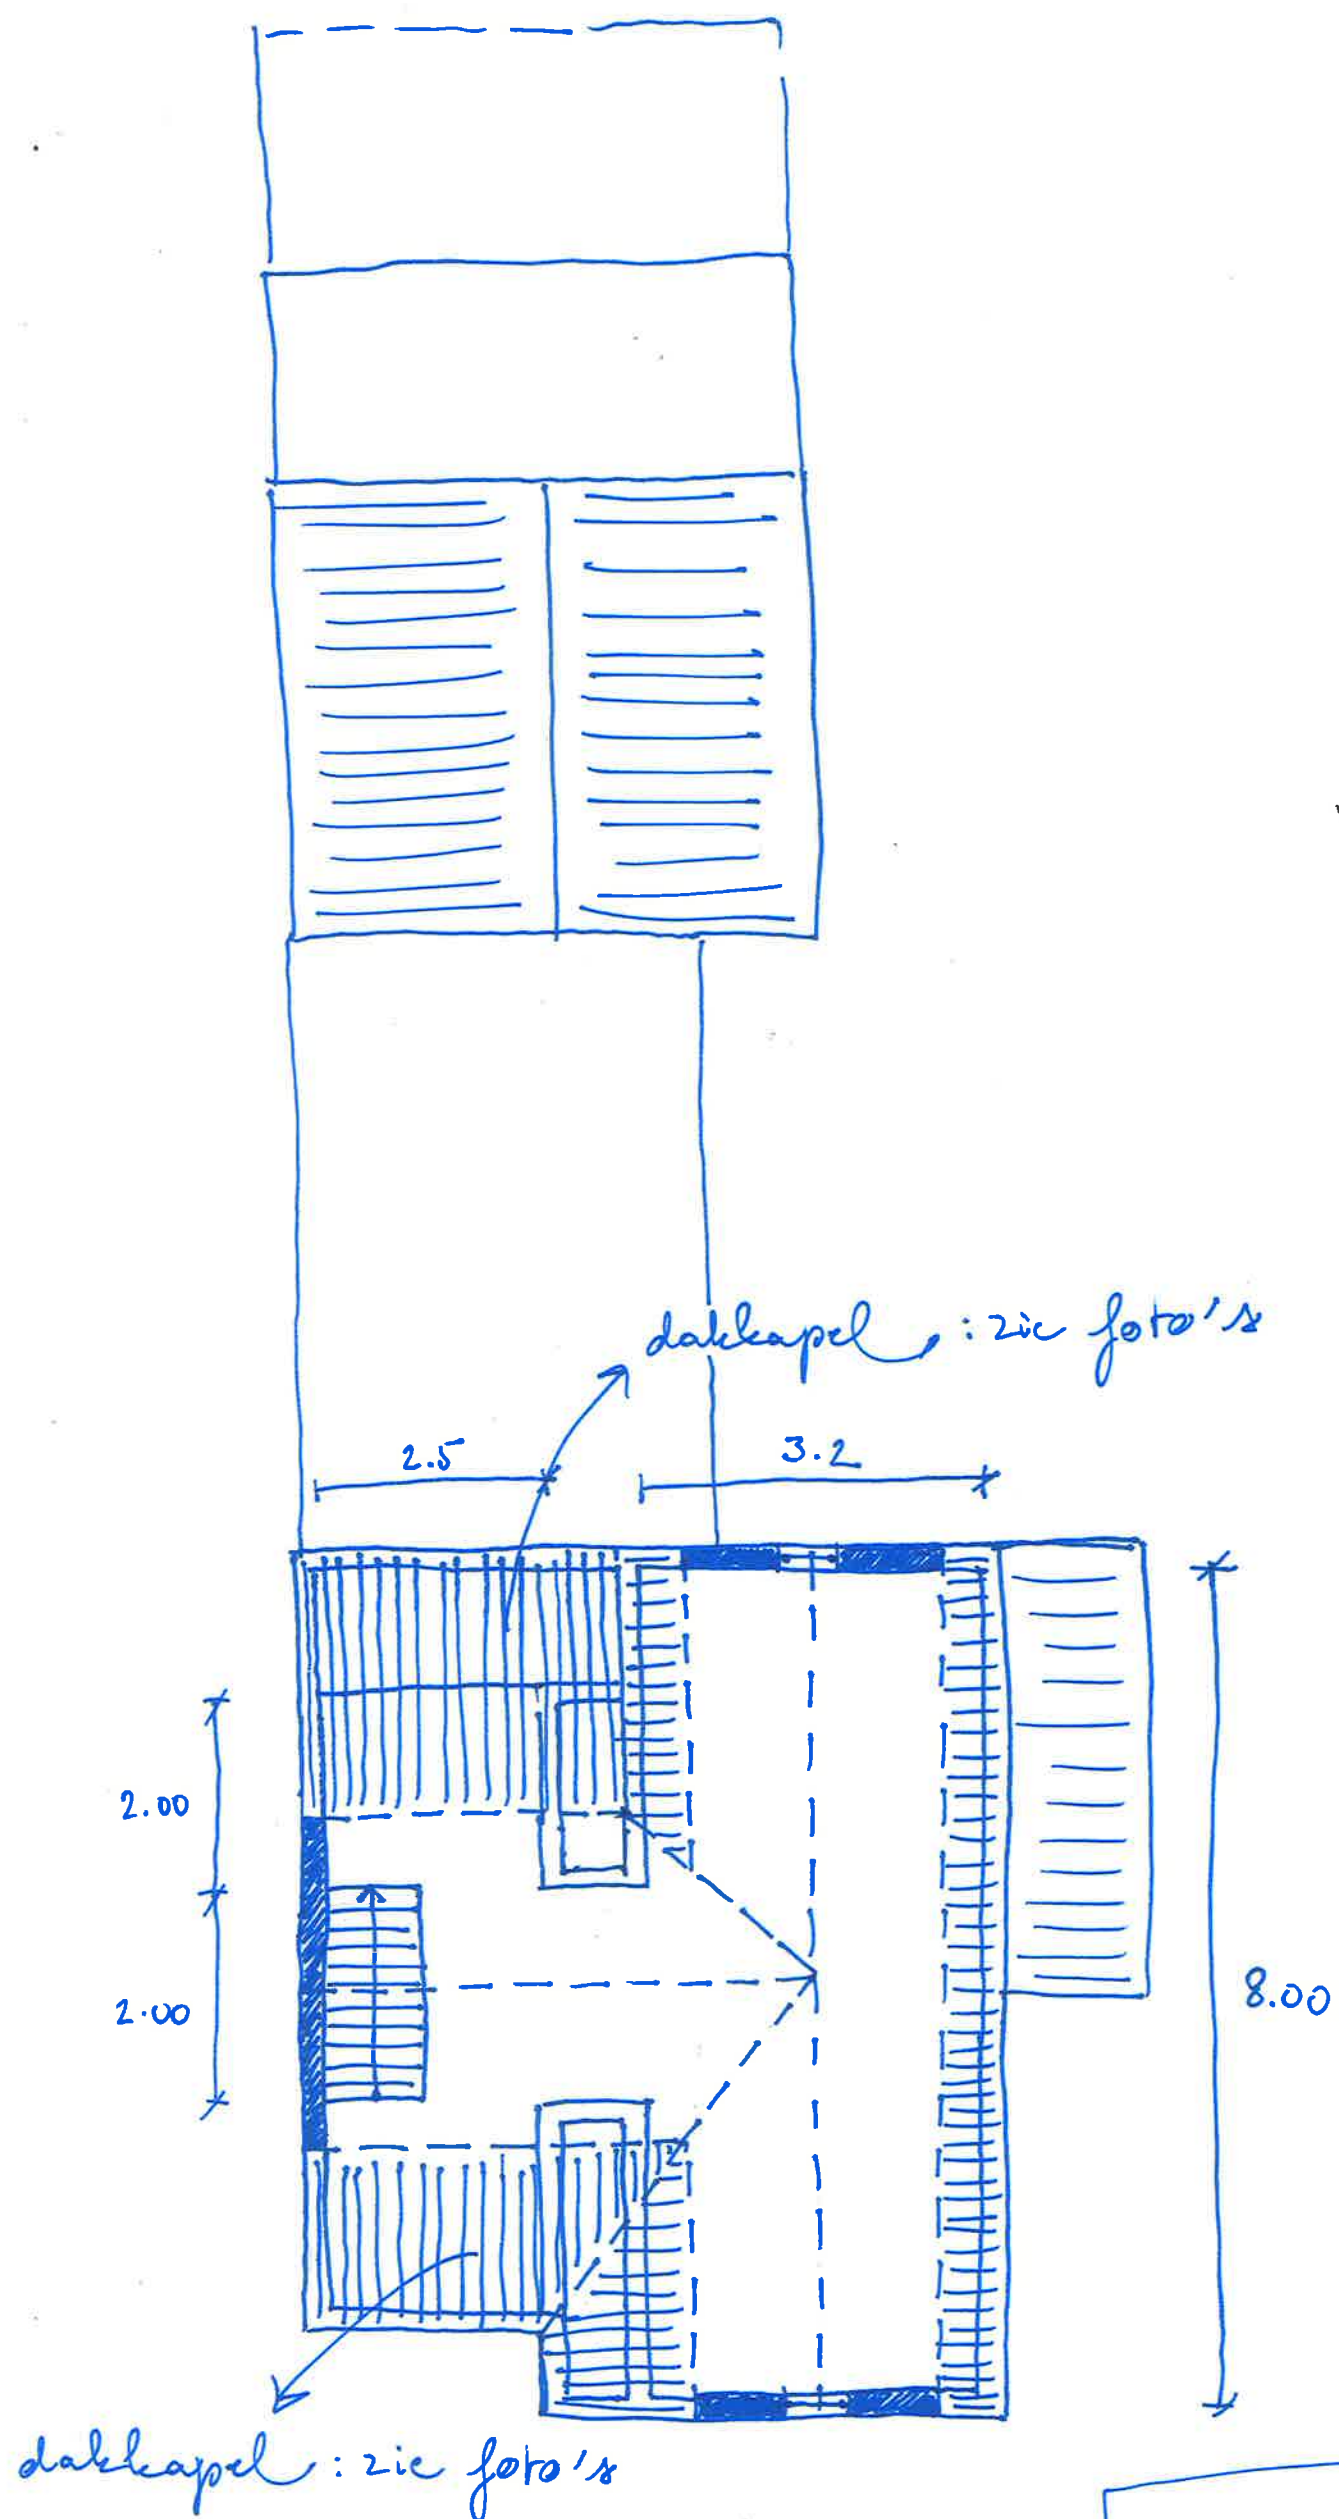

KLOOSTER STRAAT 56
ZOLDER

Nota : ⚠ Dit is een
schets, geen
exacte tekening!
+ maten in binnenmaten