

VERKAVELINGEN

MINISTERIE VAN
PENBARE WERKEN

BRUGGEN EN WEGEN
DIENST DER PROVINCIE
OOST - VLAANDEREN

B/6159¹

GEZIEN EN GOEDGEKEURD DOOR DE GEMEENTERAAD
VAN ZOTTEGEM
IN ZITTING VAN
DE SEKRETARIS

DE BURGEMEESTER

RW. 62 462

WETTEREN-BRAKEL (N9)

DOORNIK-WETTEREN

Sluis Kasteelstraat

Hoopstraat

Foliestraat

Wetteregemstraat

Wetelstraat

de Ede

ssenhoek

osterstraat


GEMEENTE

ZOTTEGEM I

(DEEL I)

ROOILIJNEN

NOT. GOEDERTIER
R2/18135 21/10/05

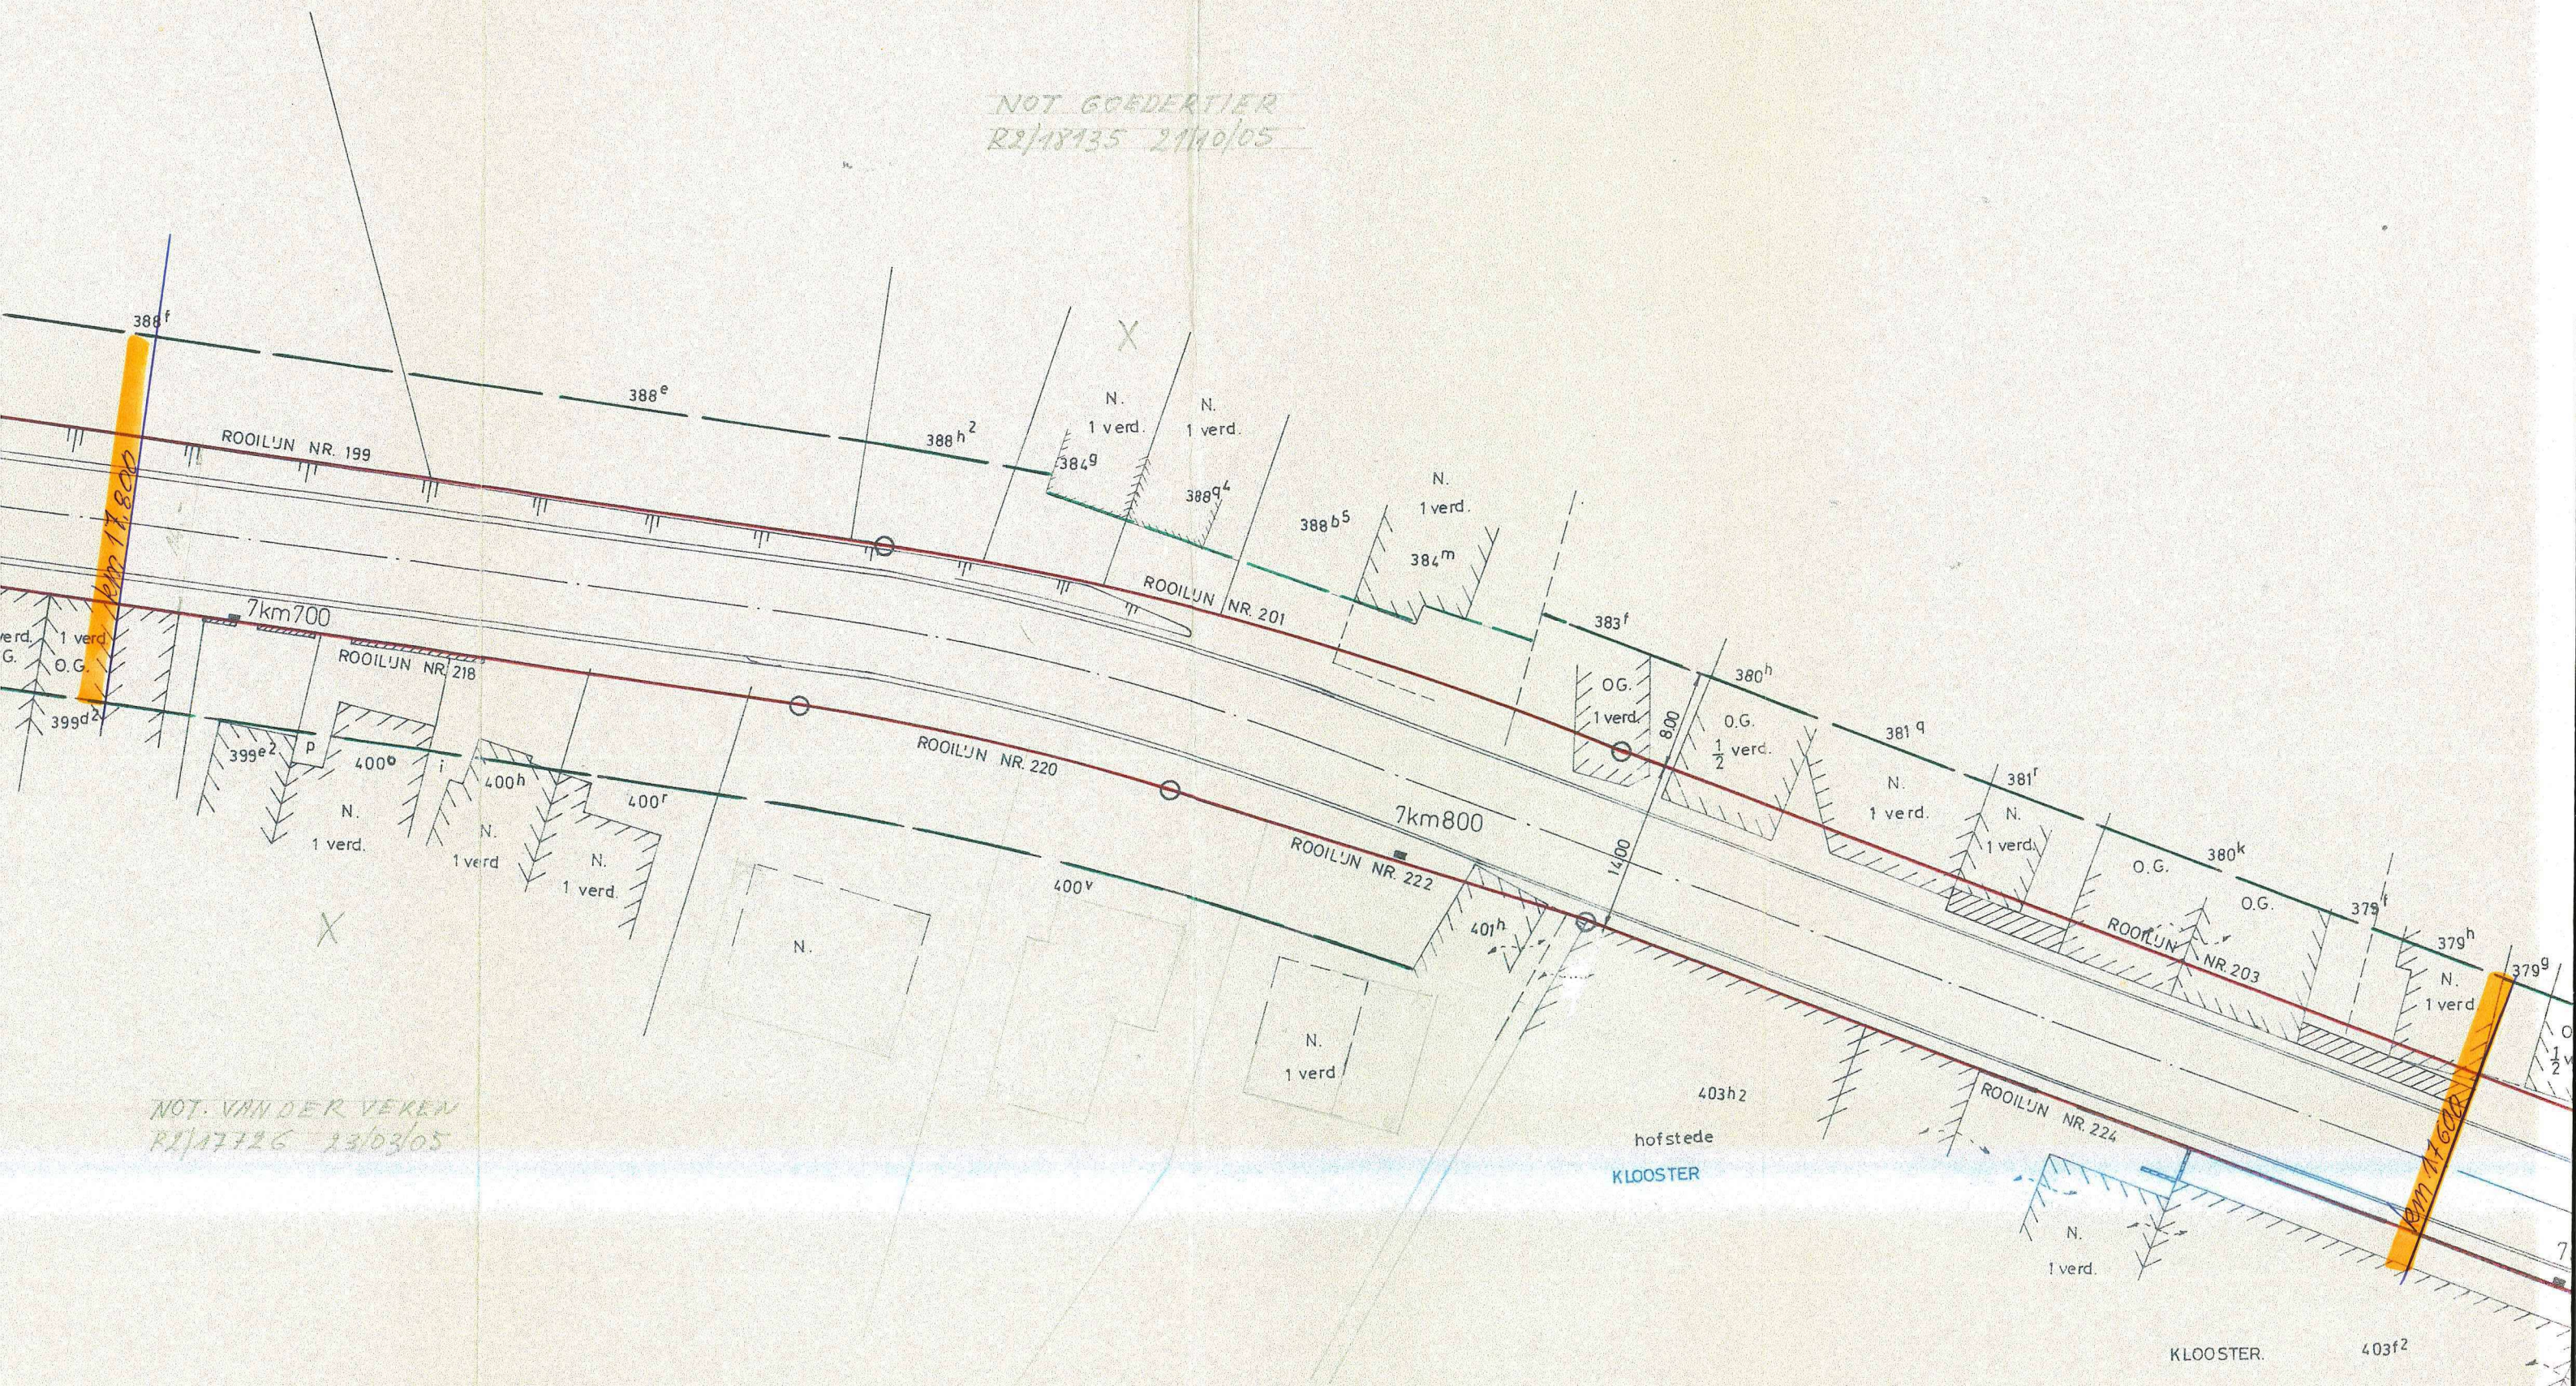

NOT. VAN DER VEKEN
R2/17126 23/03/05

VAN STEENBERGEN 12/04/05 21/12/06