

DE INSTALLATIE IS CONFORM

Datum(s) van controle: 11/06/2020
Verslagnummer: 0545-200611-03

Uitgiftedatum verslag: 11/06/2020

Identificatie van het erkend organisme en de agent-bezoeker:

Naam: Technisch Bureau Verbrugghen
 Adres: Neerveldstraat 109 bus 6, 1200 Brussel
 T: 02 230 81 82 E: btv.brussel@btvcontrol.be Ondernemingsnummer: 0406.486.616
 De agent-bezoeker: nummer 0545

Identificatie van derden:

Opdrachtgever: JOHAN VAN WAEYENBERGHE
 Adres: SINT-ANNA STRAAT 11, 1860 MEISE
 Naam eigenaar, uitbater of beheerder: FAMILIE VAN WAEYENBERGHE
 Adres: SINT-LIEVENSLAAN 88, 9550 HERZELE
 Verantwoordelijke voor de uitvoering van het werk: JOHAN VAN WAEYENBERGHE
 Adres: SINT-ANNA STRAAT 11, 1860 MEISE
 BTW-nummer: 0461985066

Identificatie van de elektrische installatie:

Adres: SINT-LIEVENSLAAN 88, 9550 HERZELE
 EAN- code:
 Nummer teller: 4214285
 Private hoogspanningscabine: Nee
 Type installatie: Wooneenheid

Gegevens van de controle:

Type controle volgens Boek 1 - KB 08/09/2019:
 Controlebezoek verkoop oude installatie (8.4.2)
 Datum uitvoering van de installatie:
 Vóór 01/10/1981
 Vanaf 01/10/1981 tot 01/06/2020

Informatie inhoud controle: Geen

Afwijking(en) deel 8 Boek 1 - KB 08/09/2019: toegepast
 Ander(e) wettelijk(e) kader(s): n.v.t.

Gegevens van de elektrische installatie:

Spanning en aard van de stroom: 3 x 400V + N
 Type van de aardelektrode: Aardingspen
 Voedingsleiding van het hoofdbord: Type: XVB - Doorsnede: 4 x 10 mm²




RE06_01-08_01 06/20

1 / 3

Aantal stroombanen: 20 (reserve inbegrepen)
Type van het aardverbindingssysteem: TT
Aantal borden: 2
Nominale waarde van de bescherming van de aansluiting: Max. 40A
Type van de algemene schakelaar: 4P 40A/300mA

BESCHRIJVING:

Geplaatste differentieelstroominrichtingen: 4P 40 A 300 mA type AC,
beschermde stroombanen: Zie schema's

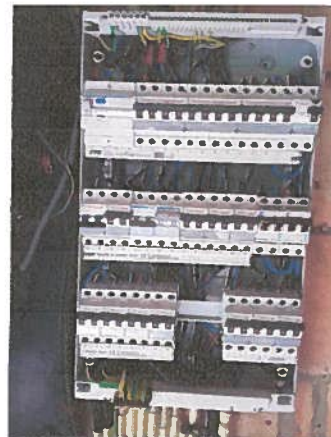**Resultaten van de controle:****Metingen en beproevingen:**

Spreidingsweerstand van de aardverbinding: 11 Ohm Waarde van de algemene isolatieweerstand: 50 MOhm
Test van de differentieelstroominrichtingen via testknop: OK
Test van differentieelstroominrichtingen via opwekken foutlus: OK
Continuïteit van de beschermingsgeleiders: OK

Vastgestelde inbreuken:

Geen

Opmerkingen:

Geen

Besluit van de controle:

1. De elektrische installatie voldoet aan de voorschriften van Boek 1 van het koninklijk besluit van 8 september 2019 tot vaststelling van Boek 1 betreffende de elektrische installaties op laagspanning en op zeer lage spanning, Boek 2 betreffende de elektrische installaties op hoogspanning en Boek 3 betreffende de installaties voor transmissie en distributie van elektrische energie. De volgende controle moet worden uitgevoerd uiterlijk vóór: 11/06/2045
 - De ééndraadsschema's en situatieplannen van de installatie werden gedateerd en ondertekend.
 - De ingangsklemmen van de differentieelstroominrichting(en) geplaatst aan het begin van de installatie werden (of waren) verzegeld.



Handtekening van de technisch verantwoordelijke (of namens de technisch verantwoordelijke):



2. In het geval van een controlebezoek van een oude huishoudelijke elektrische installatie van een wooneenheid bij verkoop:

De verkoper is ertoe gehouden:

- a) het verslag van het controlebezoek te bewaren in het dossier van de elektrische installatie;
- b) het dossier van de installatie aan de koper bij eigendomsoverdracht te overhandigen;

De koper is ertoe gehouden:

- a) zijn identiteit en de datum van de verkoopakte mee te delen aan het erkend organisme dat het controlebezoek heeft uitgevoerd;
- b) *de werken, nodig om de tijdens het nieuwe controlebezoek vastgestelde inbreuken te doen verdwijnen, uit te voeren. Ze worden zonder vertraging uitgevoerd en alle gepaste maatregelen worden genomen opdat, indien de installatie in dienst blijft, deze inbreuken geen gevaar vormen voor de personen of goederen. Indien tijdens het aanvullende controlebezoek wordt vastgesteld dat er nog inbreuken overblijven of indien geen gevolg wordt gegeven aan het in orde brengen van de installatie, wordt de Federale Overheidsdienst die Energie onder zijn bevoegdheid heeft, binnen een termijn van één jaar door het erkend organisme ingelicht.*

De verkoper en de koper zijn ertoe gehouden, onmiddellijk de met het toezicht belaste ambtenaar van de Federale Overheidsdienst die Energie onder zijn bevoegdheid heeft in kennis te stellen van elk ongeval waarvan personen het slachtoffer zijn en dat rechtstreeks of onrechtstreeks te wijten is aan de aanwezigheid van elektrische installaties.



In het kader van de wettelijke opdrachten van de erkende organismen, wordt een kopie van dit verslag tijdens een periode van 5 jaar door het erkend organisme bijgehouden. Deze kopie wordt ter beschikking gesteld van elke persoon die wettelijk wordt toegelaten om het te raadplegen. Voor bijkomende informatie over de reglementaire voorschriften of klachten, is de Algemene Directie Energie van de Federale Overheidsdienst Economie, KMO, Middenstand en Energie (<https://www.economie.fgov.be>) bevoegd voor de erkende organismen.



Eigendom: Familie VAN WAEYENBERG
EAN: 541 448 820 064 136 5746

Sint LIEVENSLAAN 88
9550 HERZELE


VAN WAEYENBERGHE BVBA
11 St Annastraat
1860 MEISE

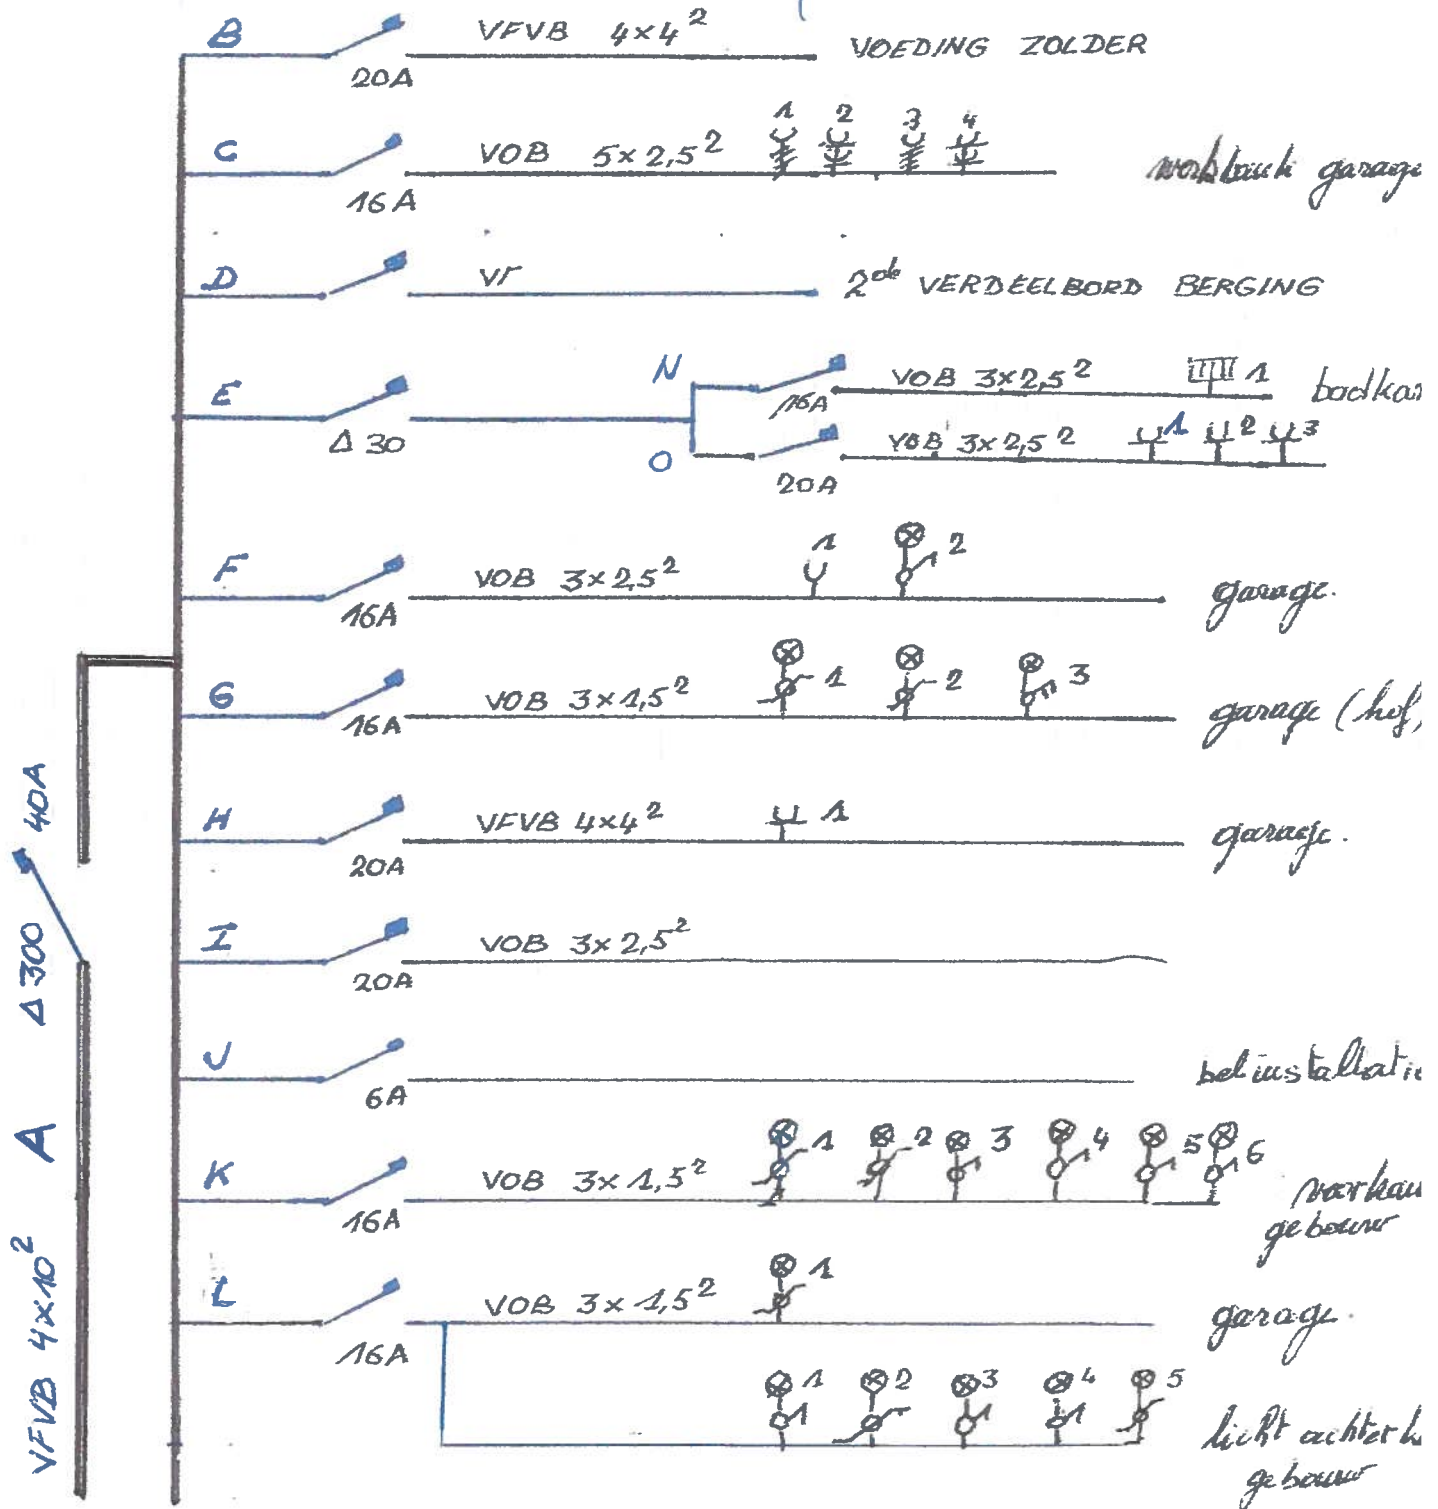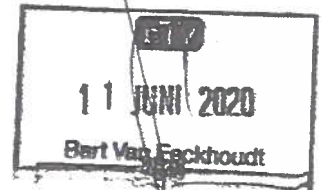


VAN WAEYENBERGHE BVBA
11 St Annastraat
1860 MEISE



VERDEELBORD I

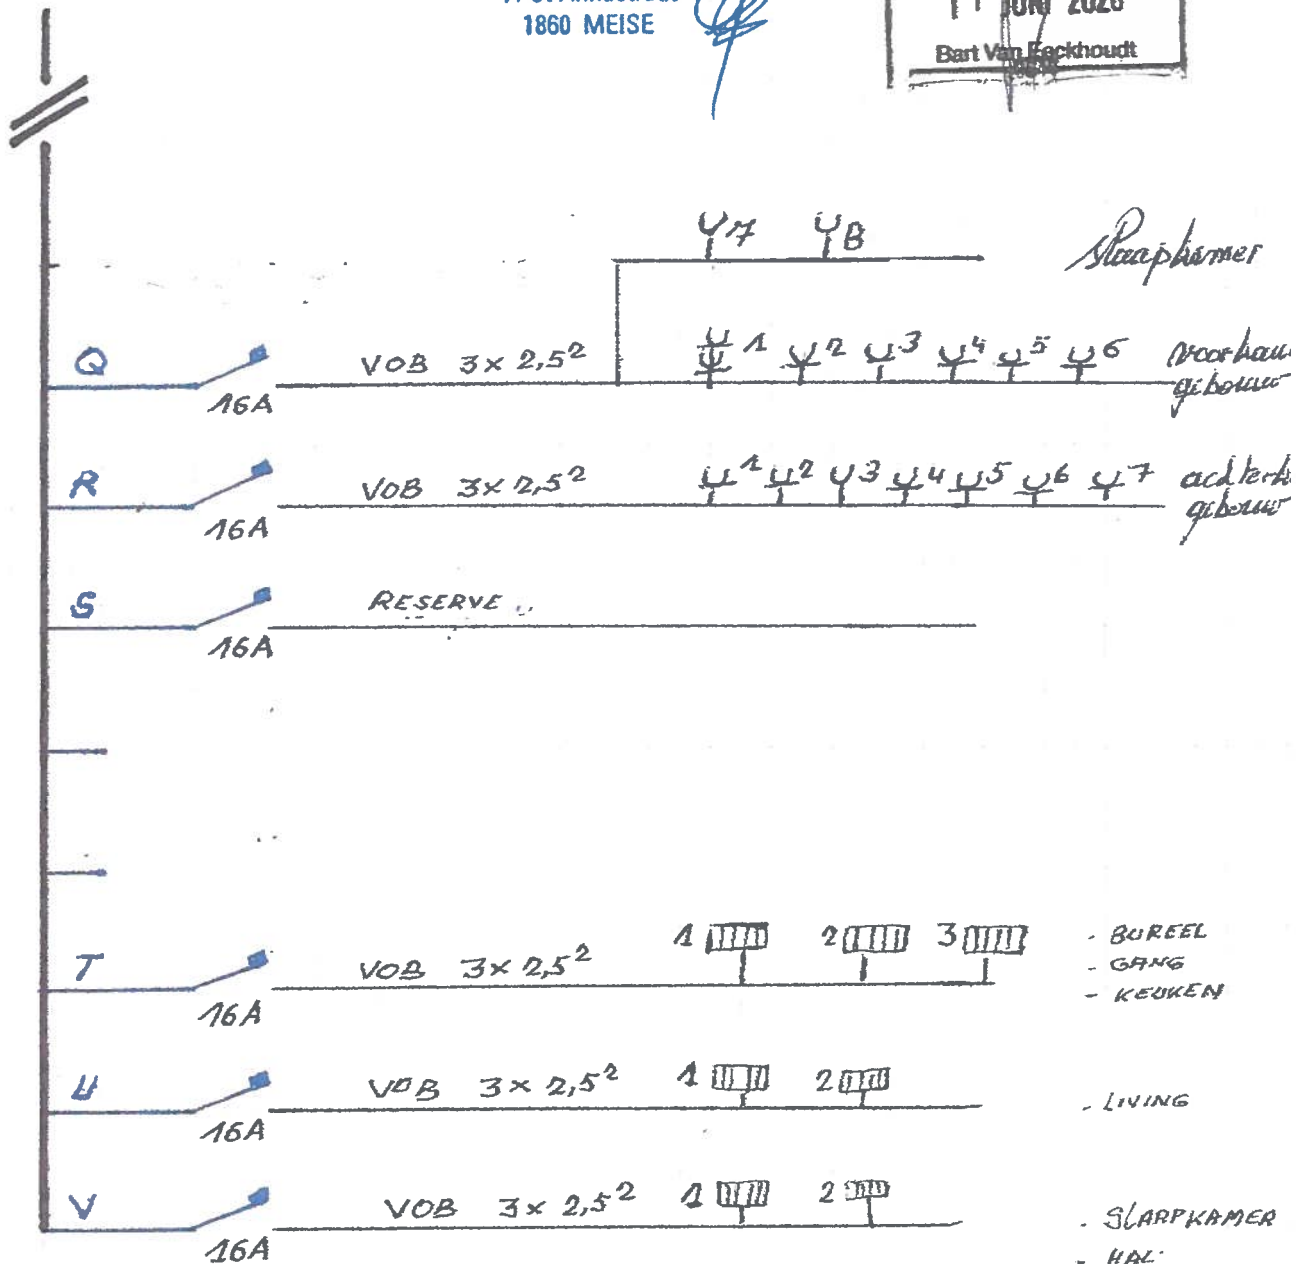


VERDEELBORD II

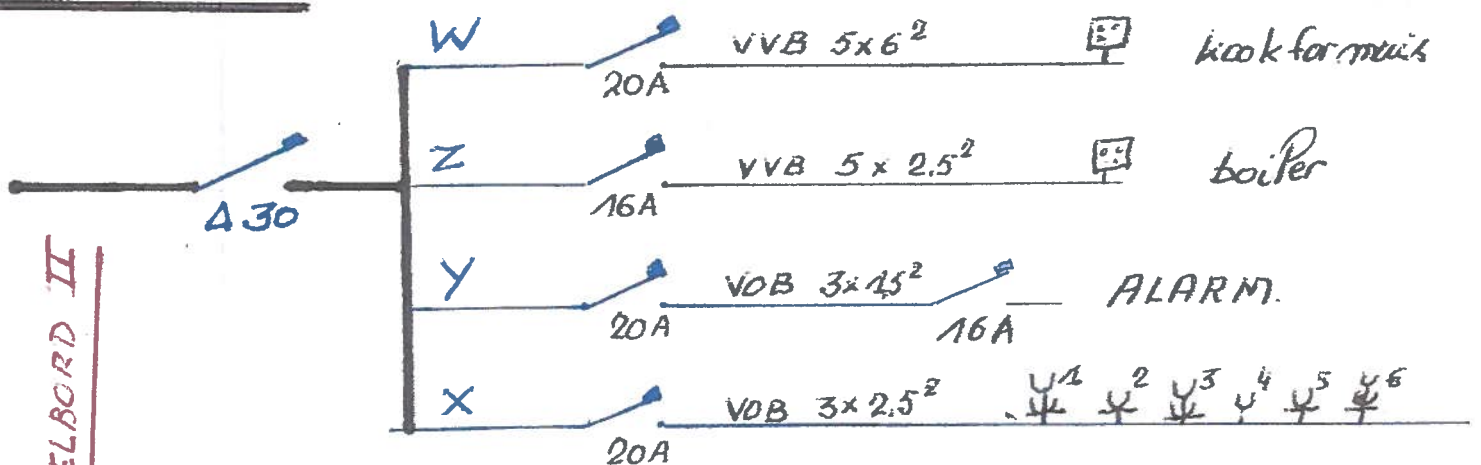

Sint Lievenslaan 88 9550 HERZELE

EAN 541 448 820 064 136 576

3N400 (3F+N)

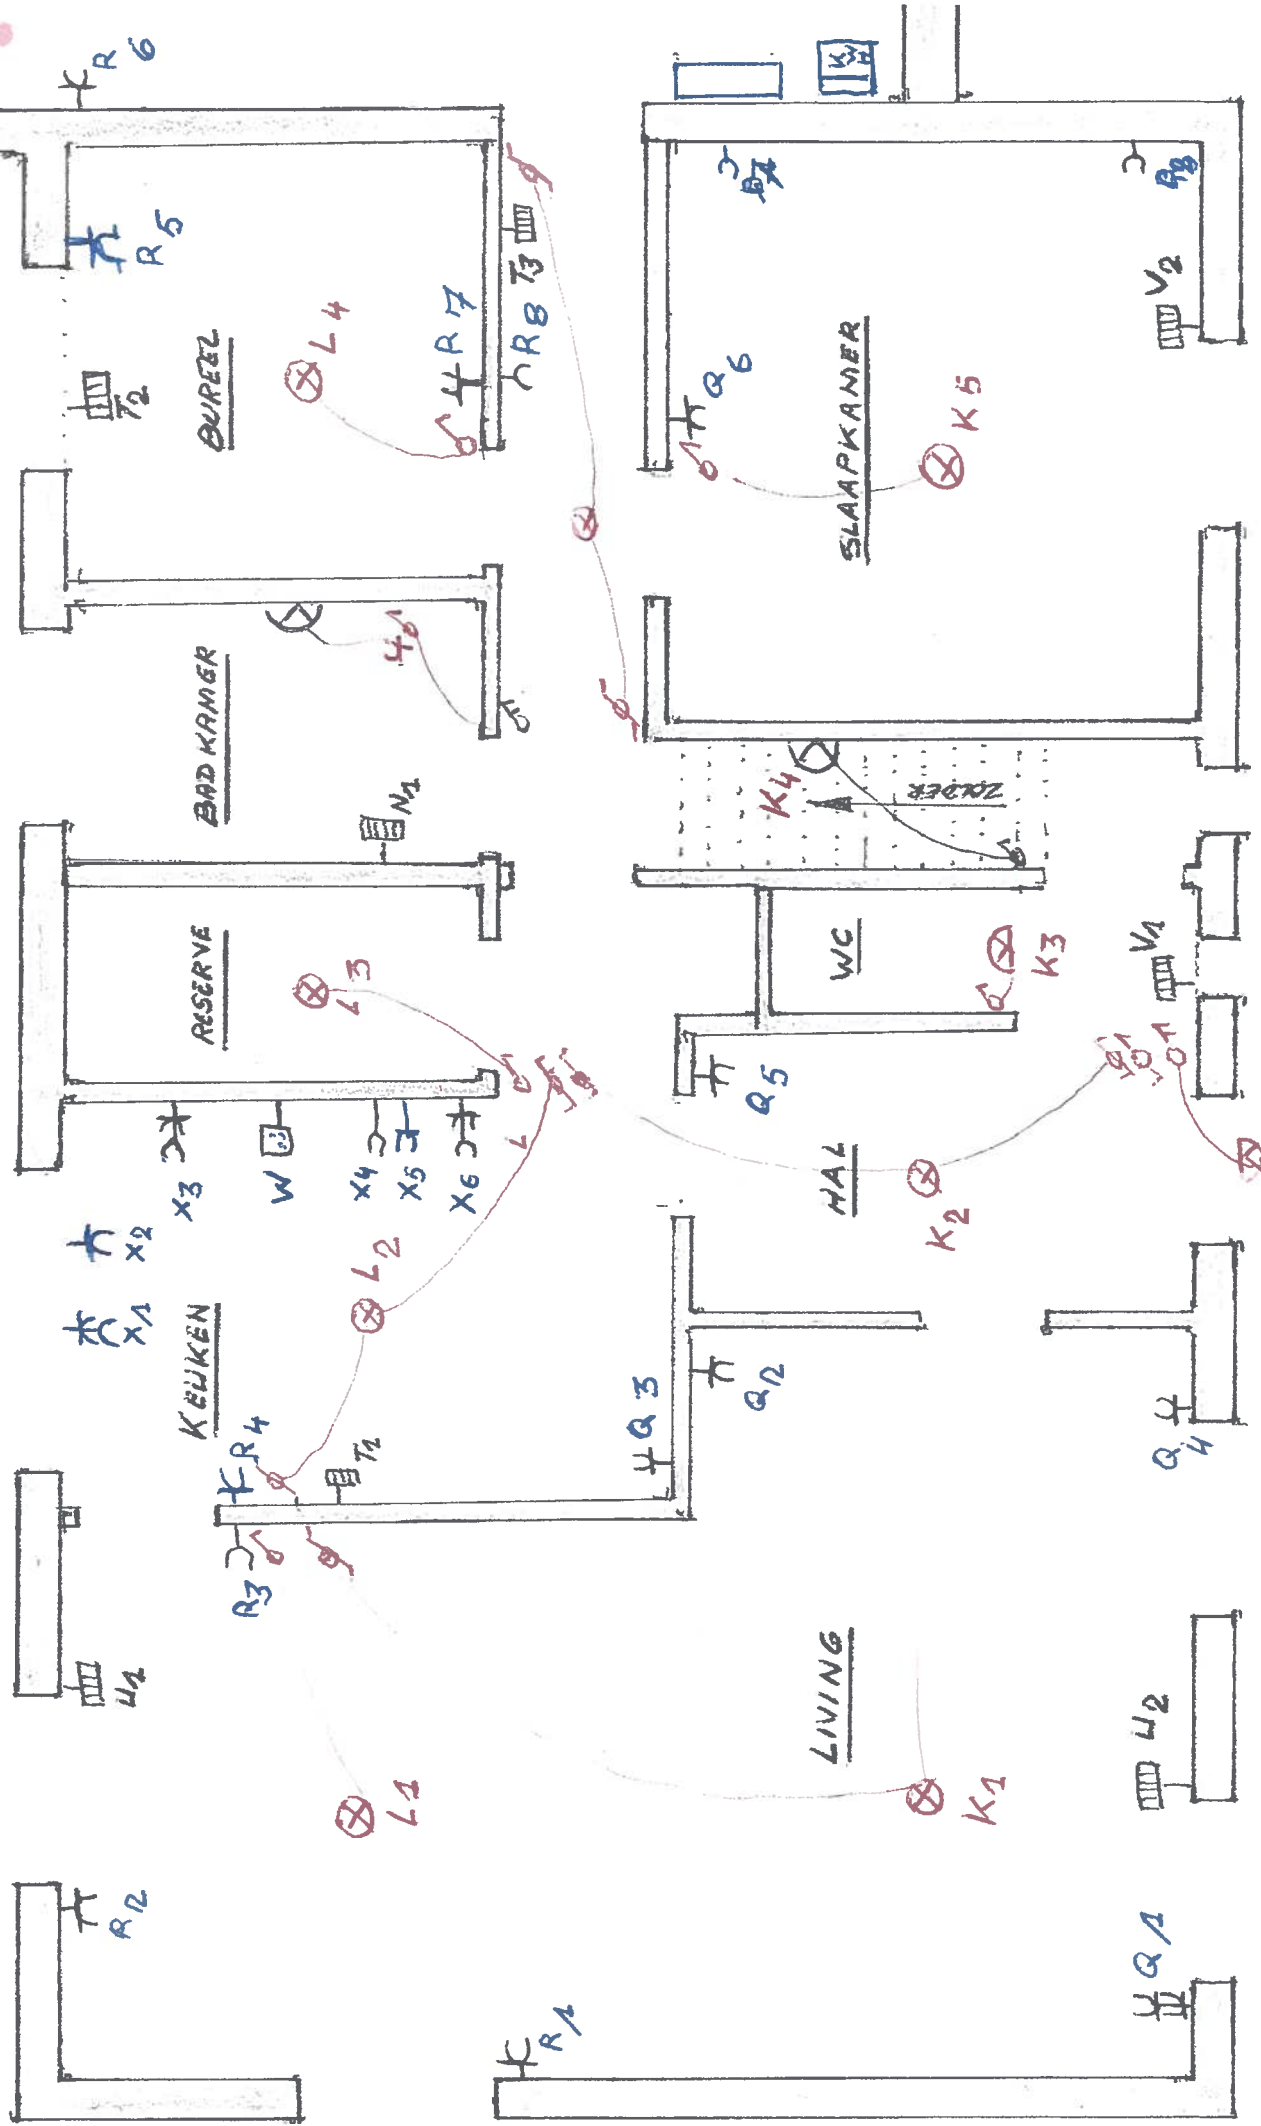

3N400 (3F+N)

x_{R6}
 x_{R5}

x_1
 x_2
 x_3

x_4
 x_5
 x_6

x_{R1}


x_{Q1}

x_{Q4}



VAN WAEBENBERGHE BVBA
11 St Annastraat
1860 MEISE



11 JUNI 2020
Bart Van Eckhoudt

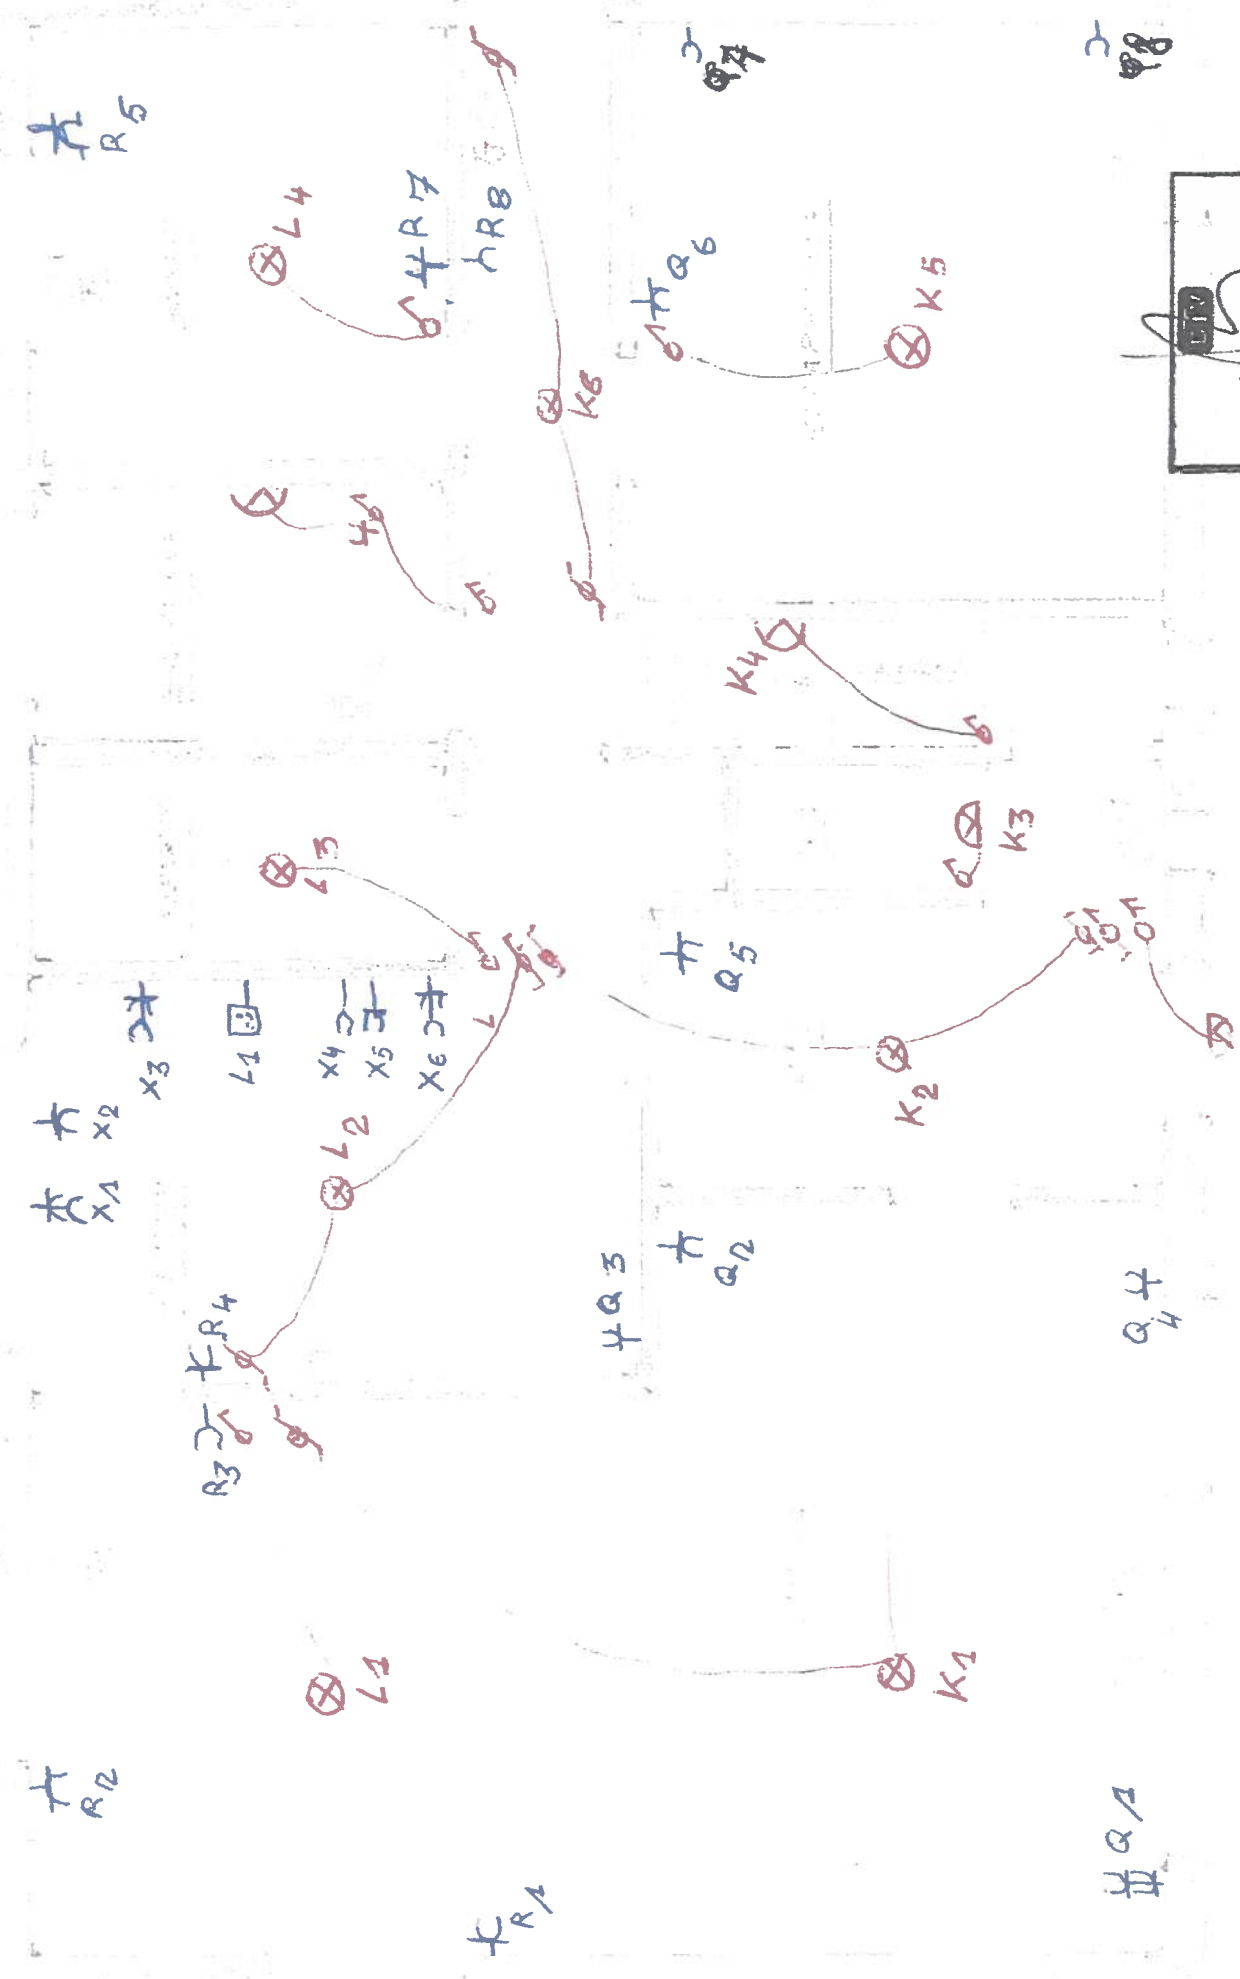

KELDER

Sint LIEVENSLAAN 88
9550 HERZELE

GARAGE

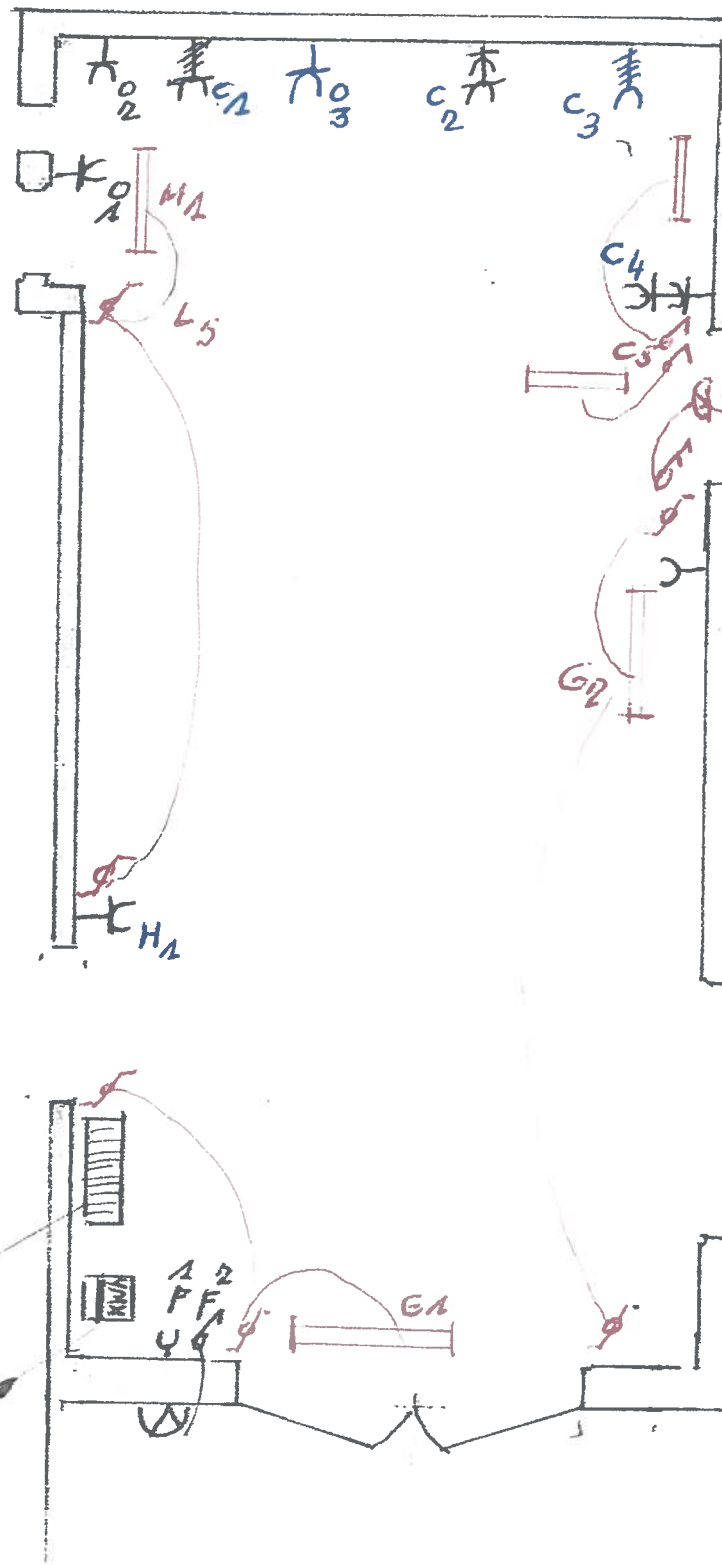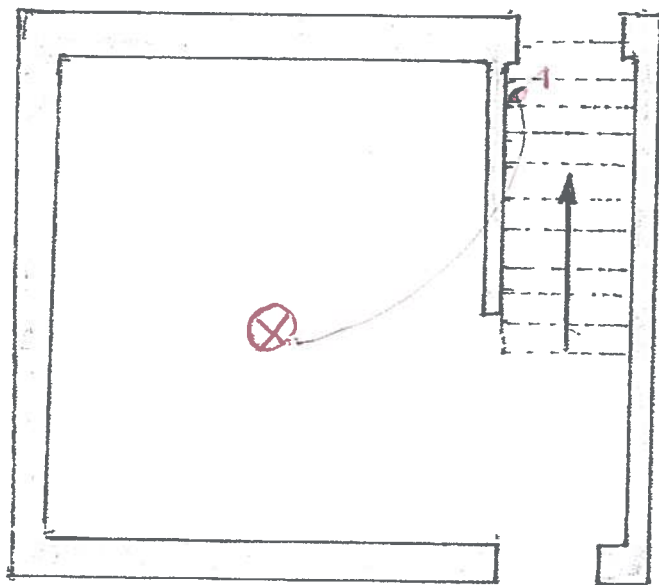

ERN 591 448 820 064 436 576

VAN WAEYENBERGHE BVBA
11 St Annastraat
1860 MEISE

