



GRONDPLAN GELIJKVLOERSE VERDIEPING:

schaal: 1/100

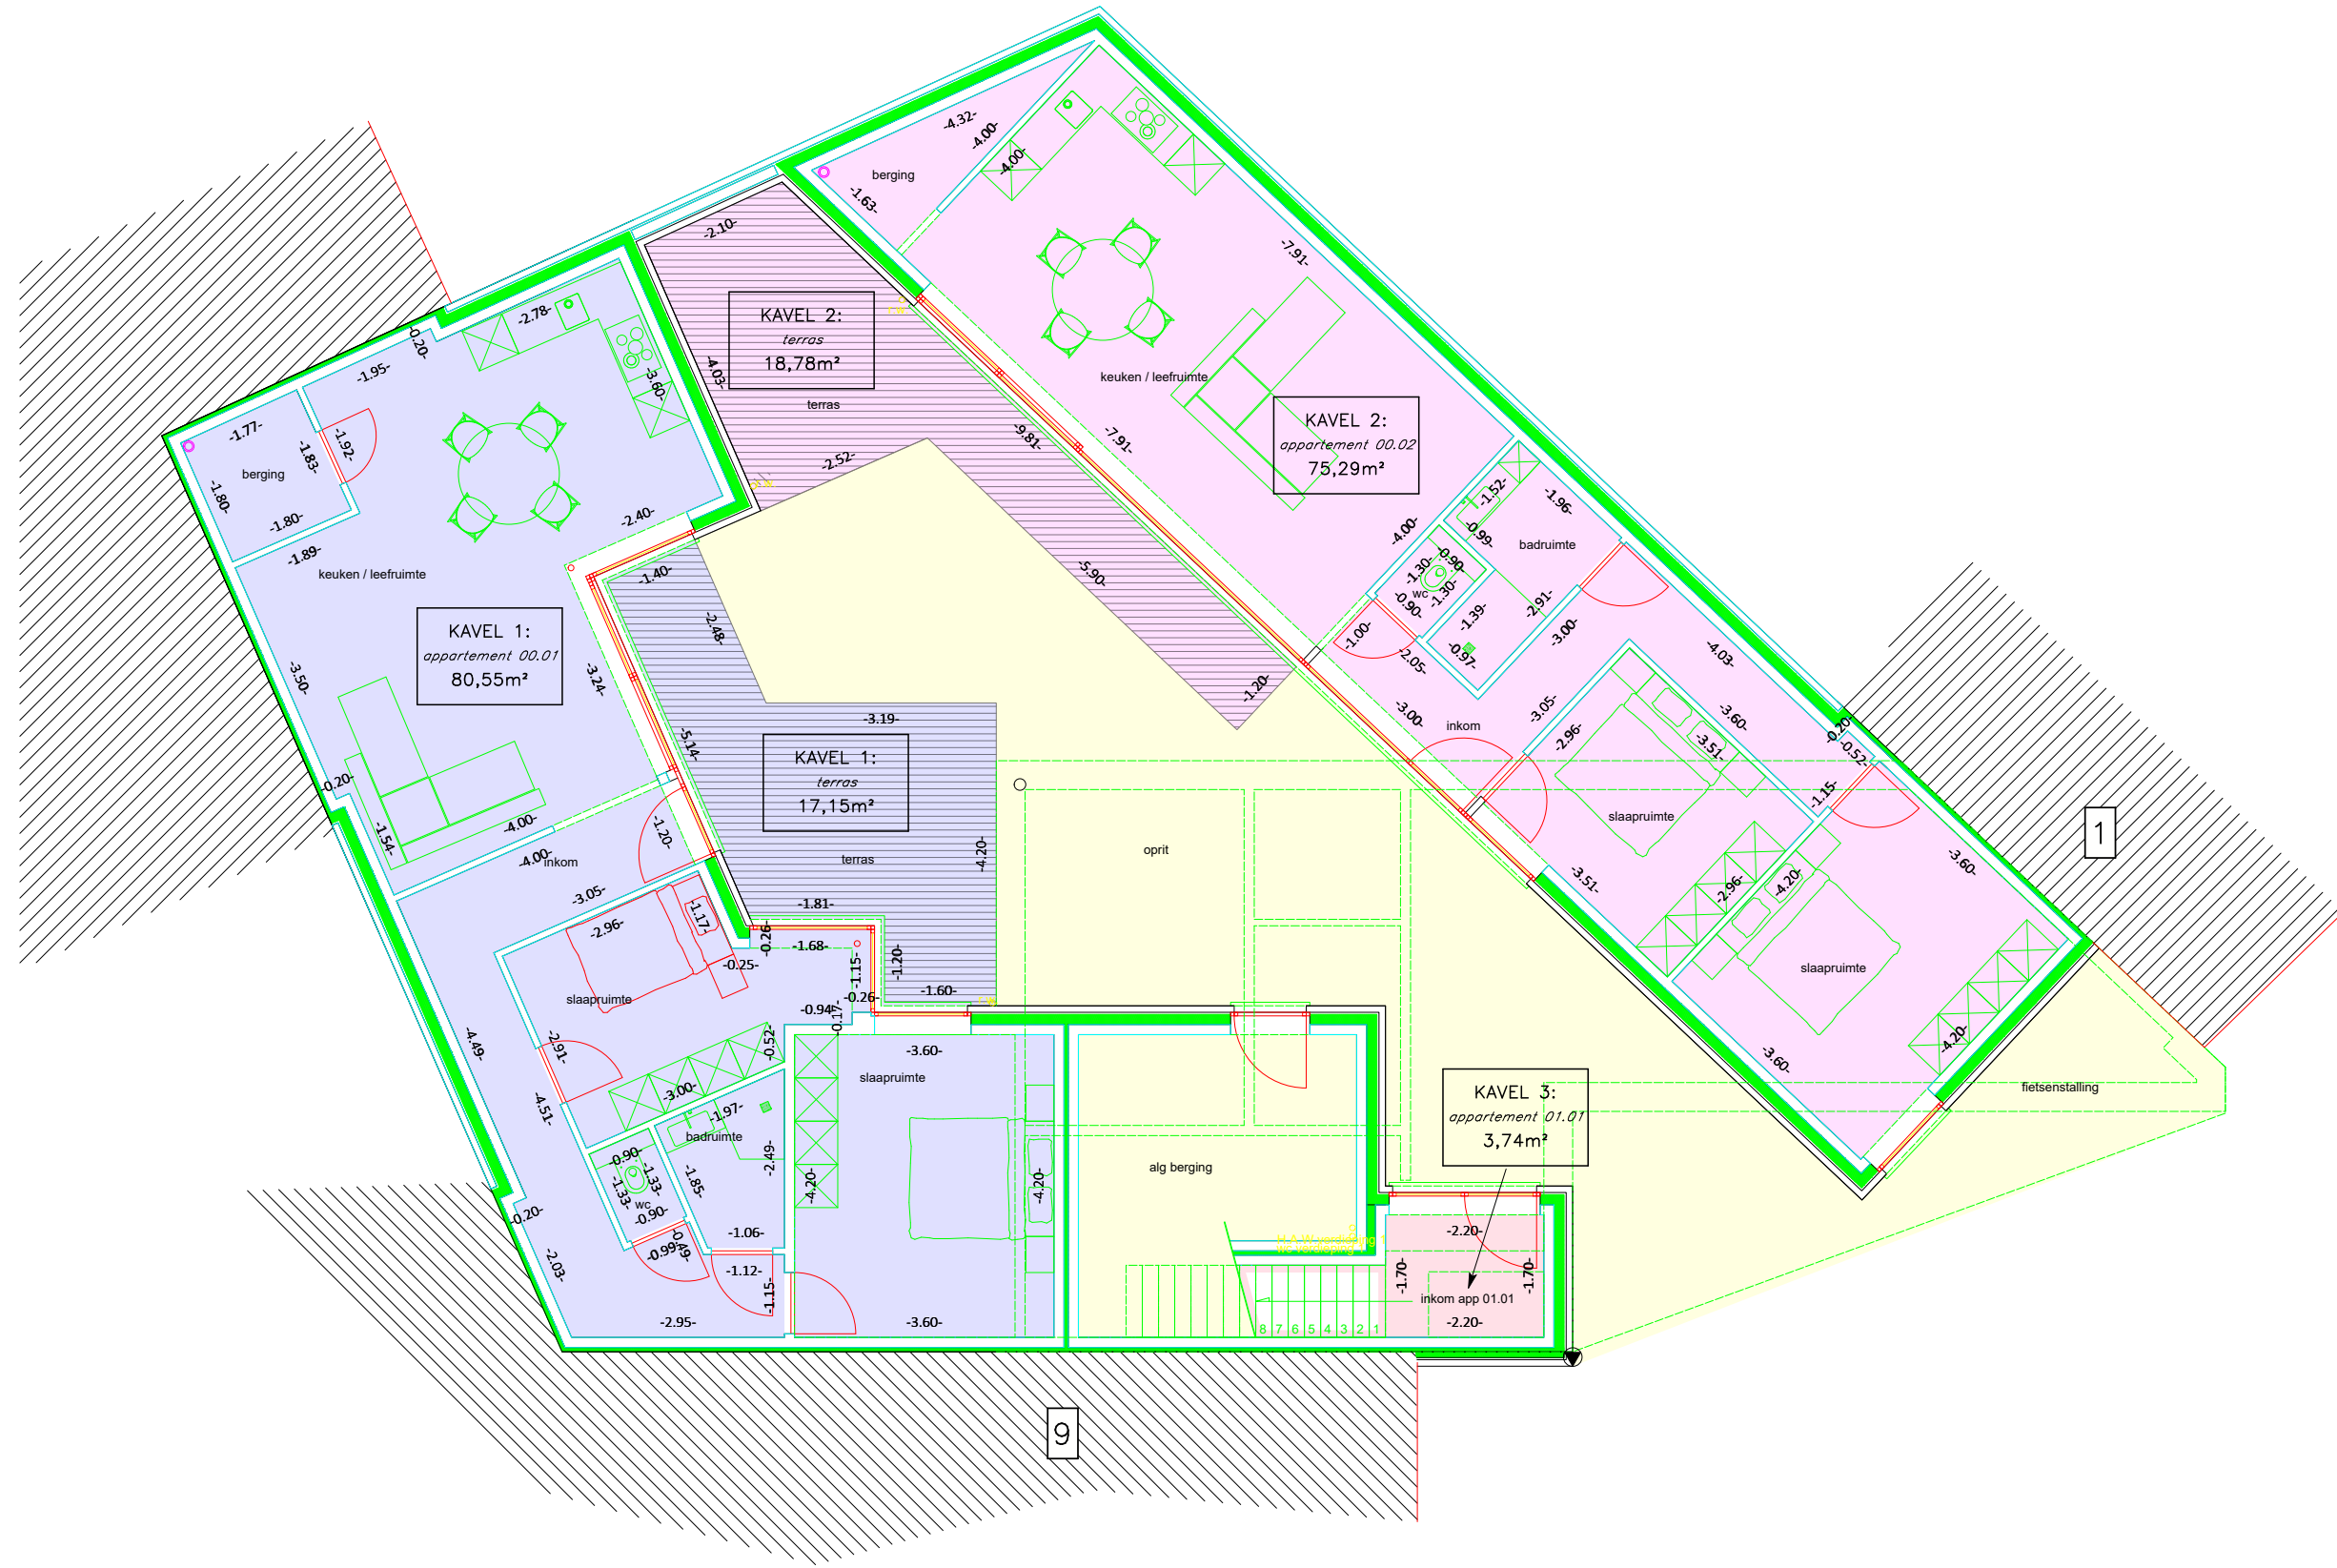

GRONDPLAN EERSTE VERDIEPING:

schaal: 1/100

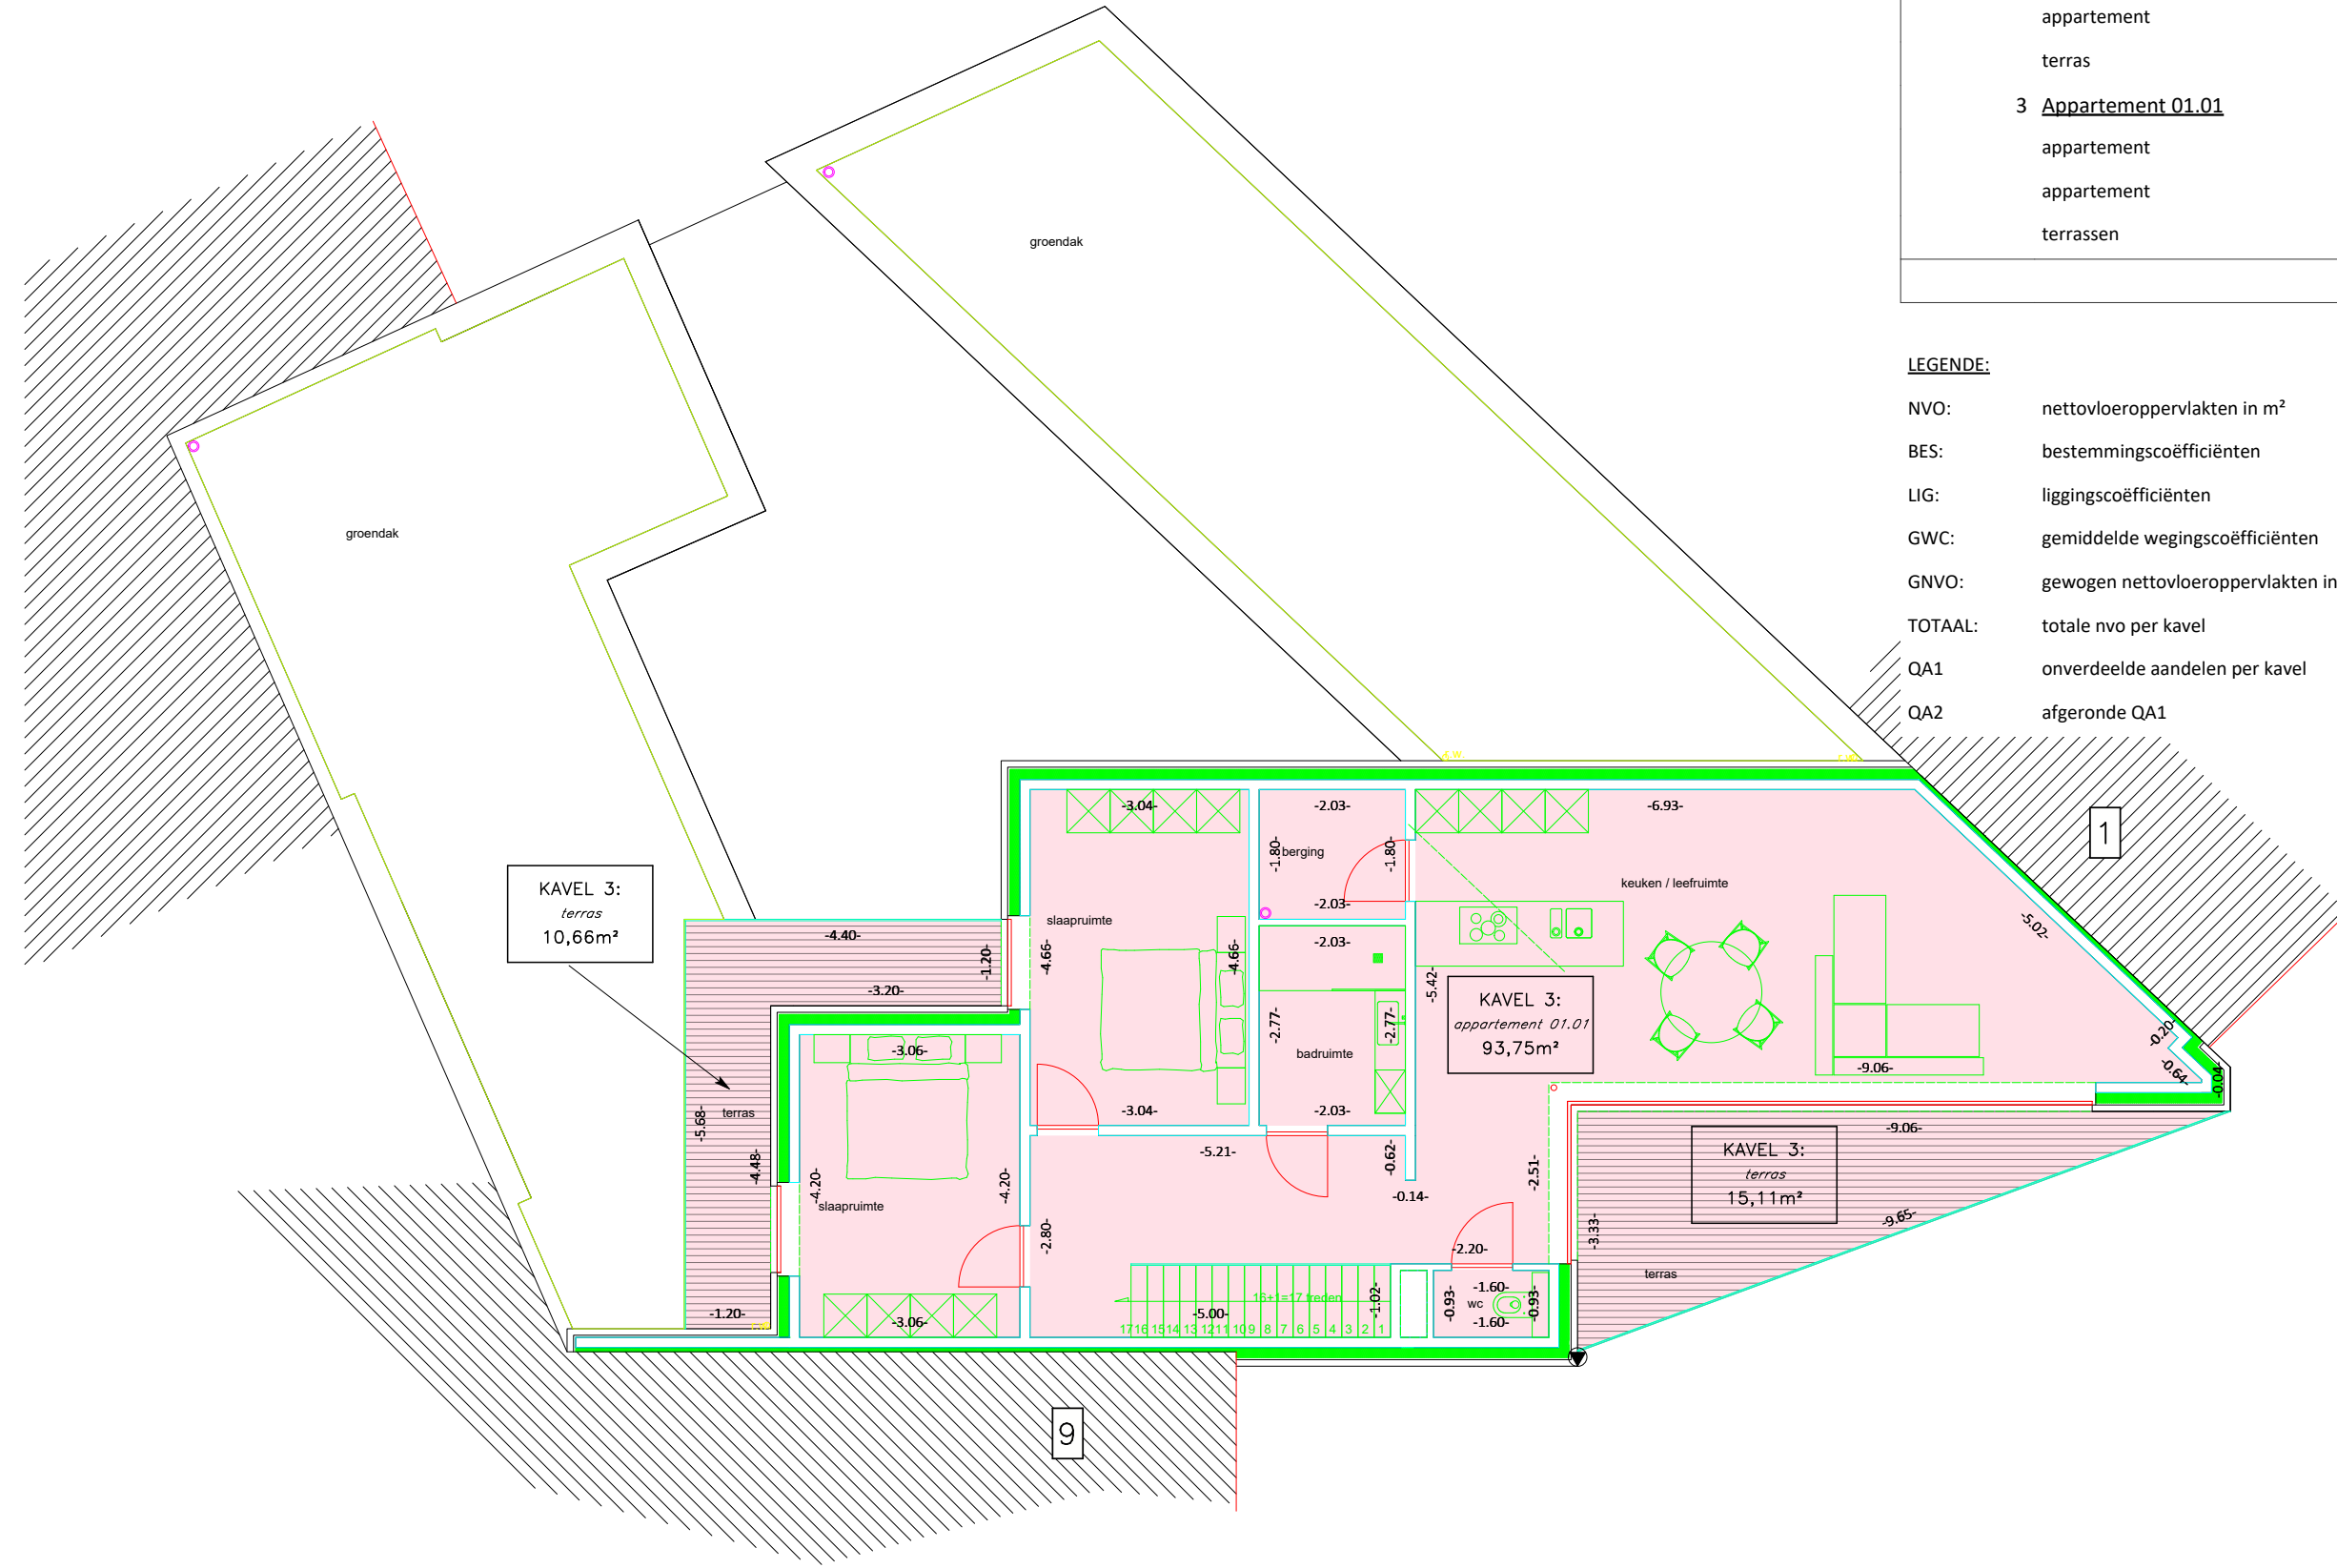

KAVEL NR.	BESCHRIJVING	VERDIEPING	NVO	BES	LIG	GWC	GNVO	TOTAAL	QA1	QA2
1	<u>Appartement 00.01</u>							83,98	316,34	316
	appartement	0	80,55	1,00	1,00	1,00	80,55			
	terras	0	17,15	0,20	1,00	0,20	3,43			
2	<u>Appartement 00.02</u>							78,85	297,01	297
	appartement	0	75,29	1,00	1,00	1,00	75,29			
	terras	0	17,78	0,20	1,00	0,20	3,56			
3	<u>Appartement 01.01</u>							102,64	386,65	387
	appartement	0	3,74	1,00	1,00	1,00	3,74			
	appartement	1	93,75	1,00	1,00	1,00	93,75			
	terrassen	1	25,77	0,20	1,00	0,20	5,15			
TOTAAL								265,47	1000,00	1000

LEGENDE:

- NVO: nettovloeroppervlakten in m²
BES: bestemmingscoëfficiënten
LIG: liggingcoëfficiënten
GWC: gemiddelde wegingscoëfficiënten
GNVO: gewogen nettovloeroppervlakten in m²
TOTAAL: totale nvo per kavel
QA1: onverdeelde aandelen per kavel
QA2: afgeronde QA1

LEGENDE:

- NVO GEMENE DELEN
NVO KAVEL 1
NVO KAVEL 2
NVO KAVEL 3
nvo = netto-vloeroppervlakte
- ISOLATIE
BESTAANDE BEBOUWING
ONDERGRONDS METSELWERK
BOVENGRONDS METSELWERK
GEVELSTEEN
SLOFFEN
FUNDERINGS- EN GEWAPEND BETON
REFERENTIEPUNT